



01 CORTE A A' - SECCIONADO - PARTE 01
ESCALA: 1/150

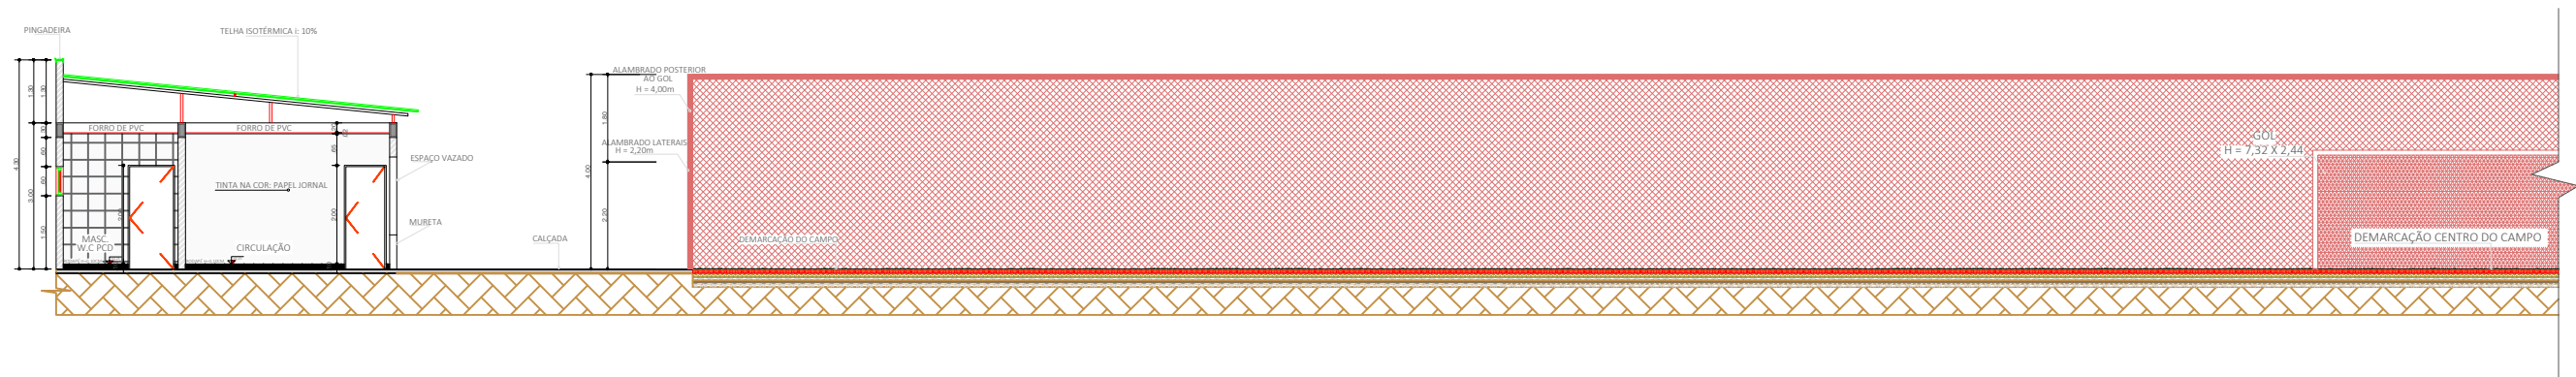

01 CORTE A A' - SECCIONADO - PARTE 02
ESCALA: 1/150

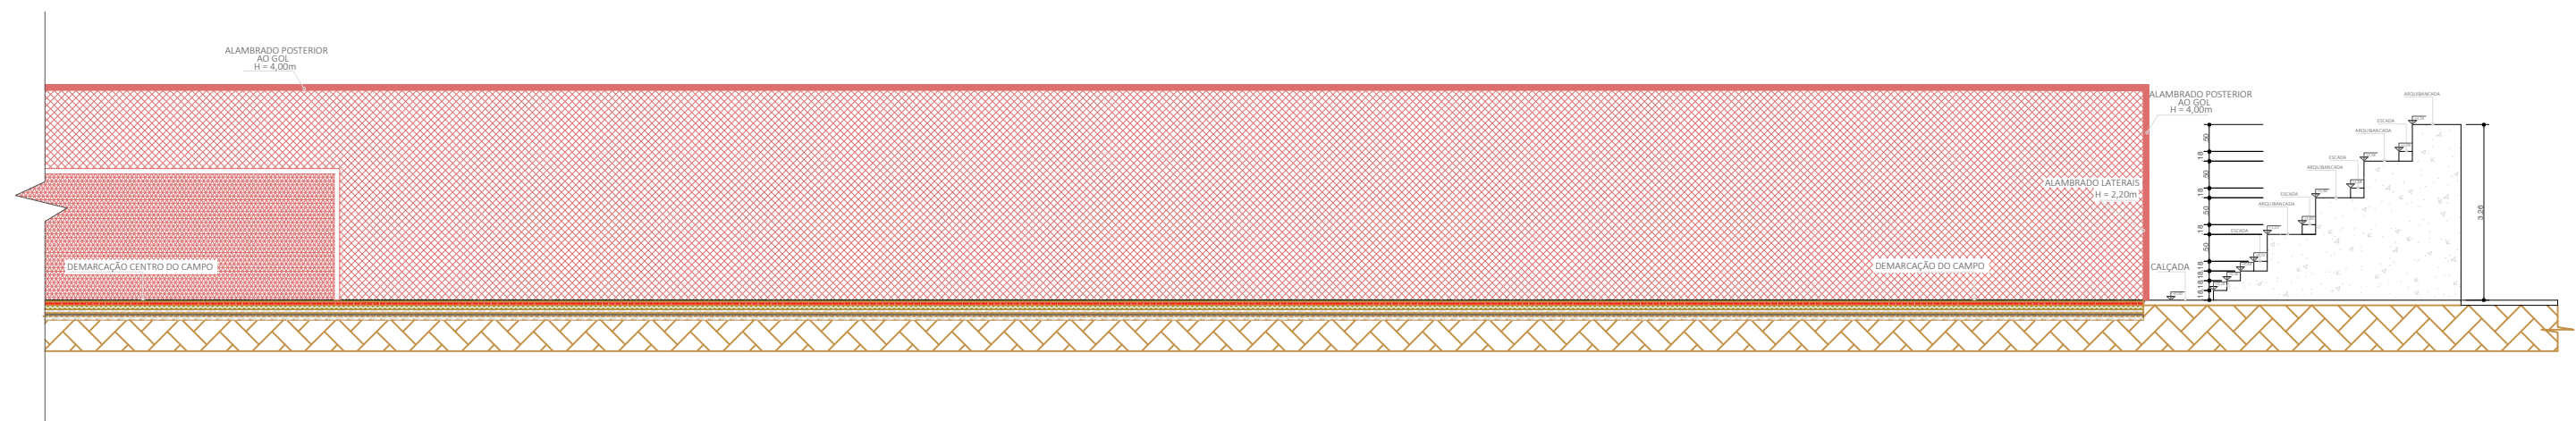

PREFEITURA MUNICIPAL DE VÁRZEA GRANDE

Av. Castelo Branco, Espaço Municipal, 2500 - Centro Sul, Várzea Grande/MT
CEP 78125-700 - Fone/Fax: 65 3688 8000

PROJETO:

PARQUE BERNECK
CAMPO DE FUTEBOL

LOCALIZAÇÃO:

Av. Julio Campos - Bairro: Água Vermelha
no Município de Várzea Grande-MT

ASSUNTO:

CORTES AA/BB' - DETALHES - CAMPO DE FUTEBOL

AUTOR DO PROJETO:

ARQ. ENODES SOARES FERREIRA
CAU: A 56.503-2

ARQ. STEFAYNIE MORAES
CAU: 19.8804-2

PROJETISTA:

ARQ. STEFAYNIE MORAES
CAU: 19.8804-2

DATA:

10/04/2018

ESCALA:

INDICADA

FOLHA Nº

03/04