




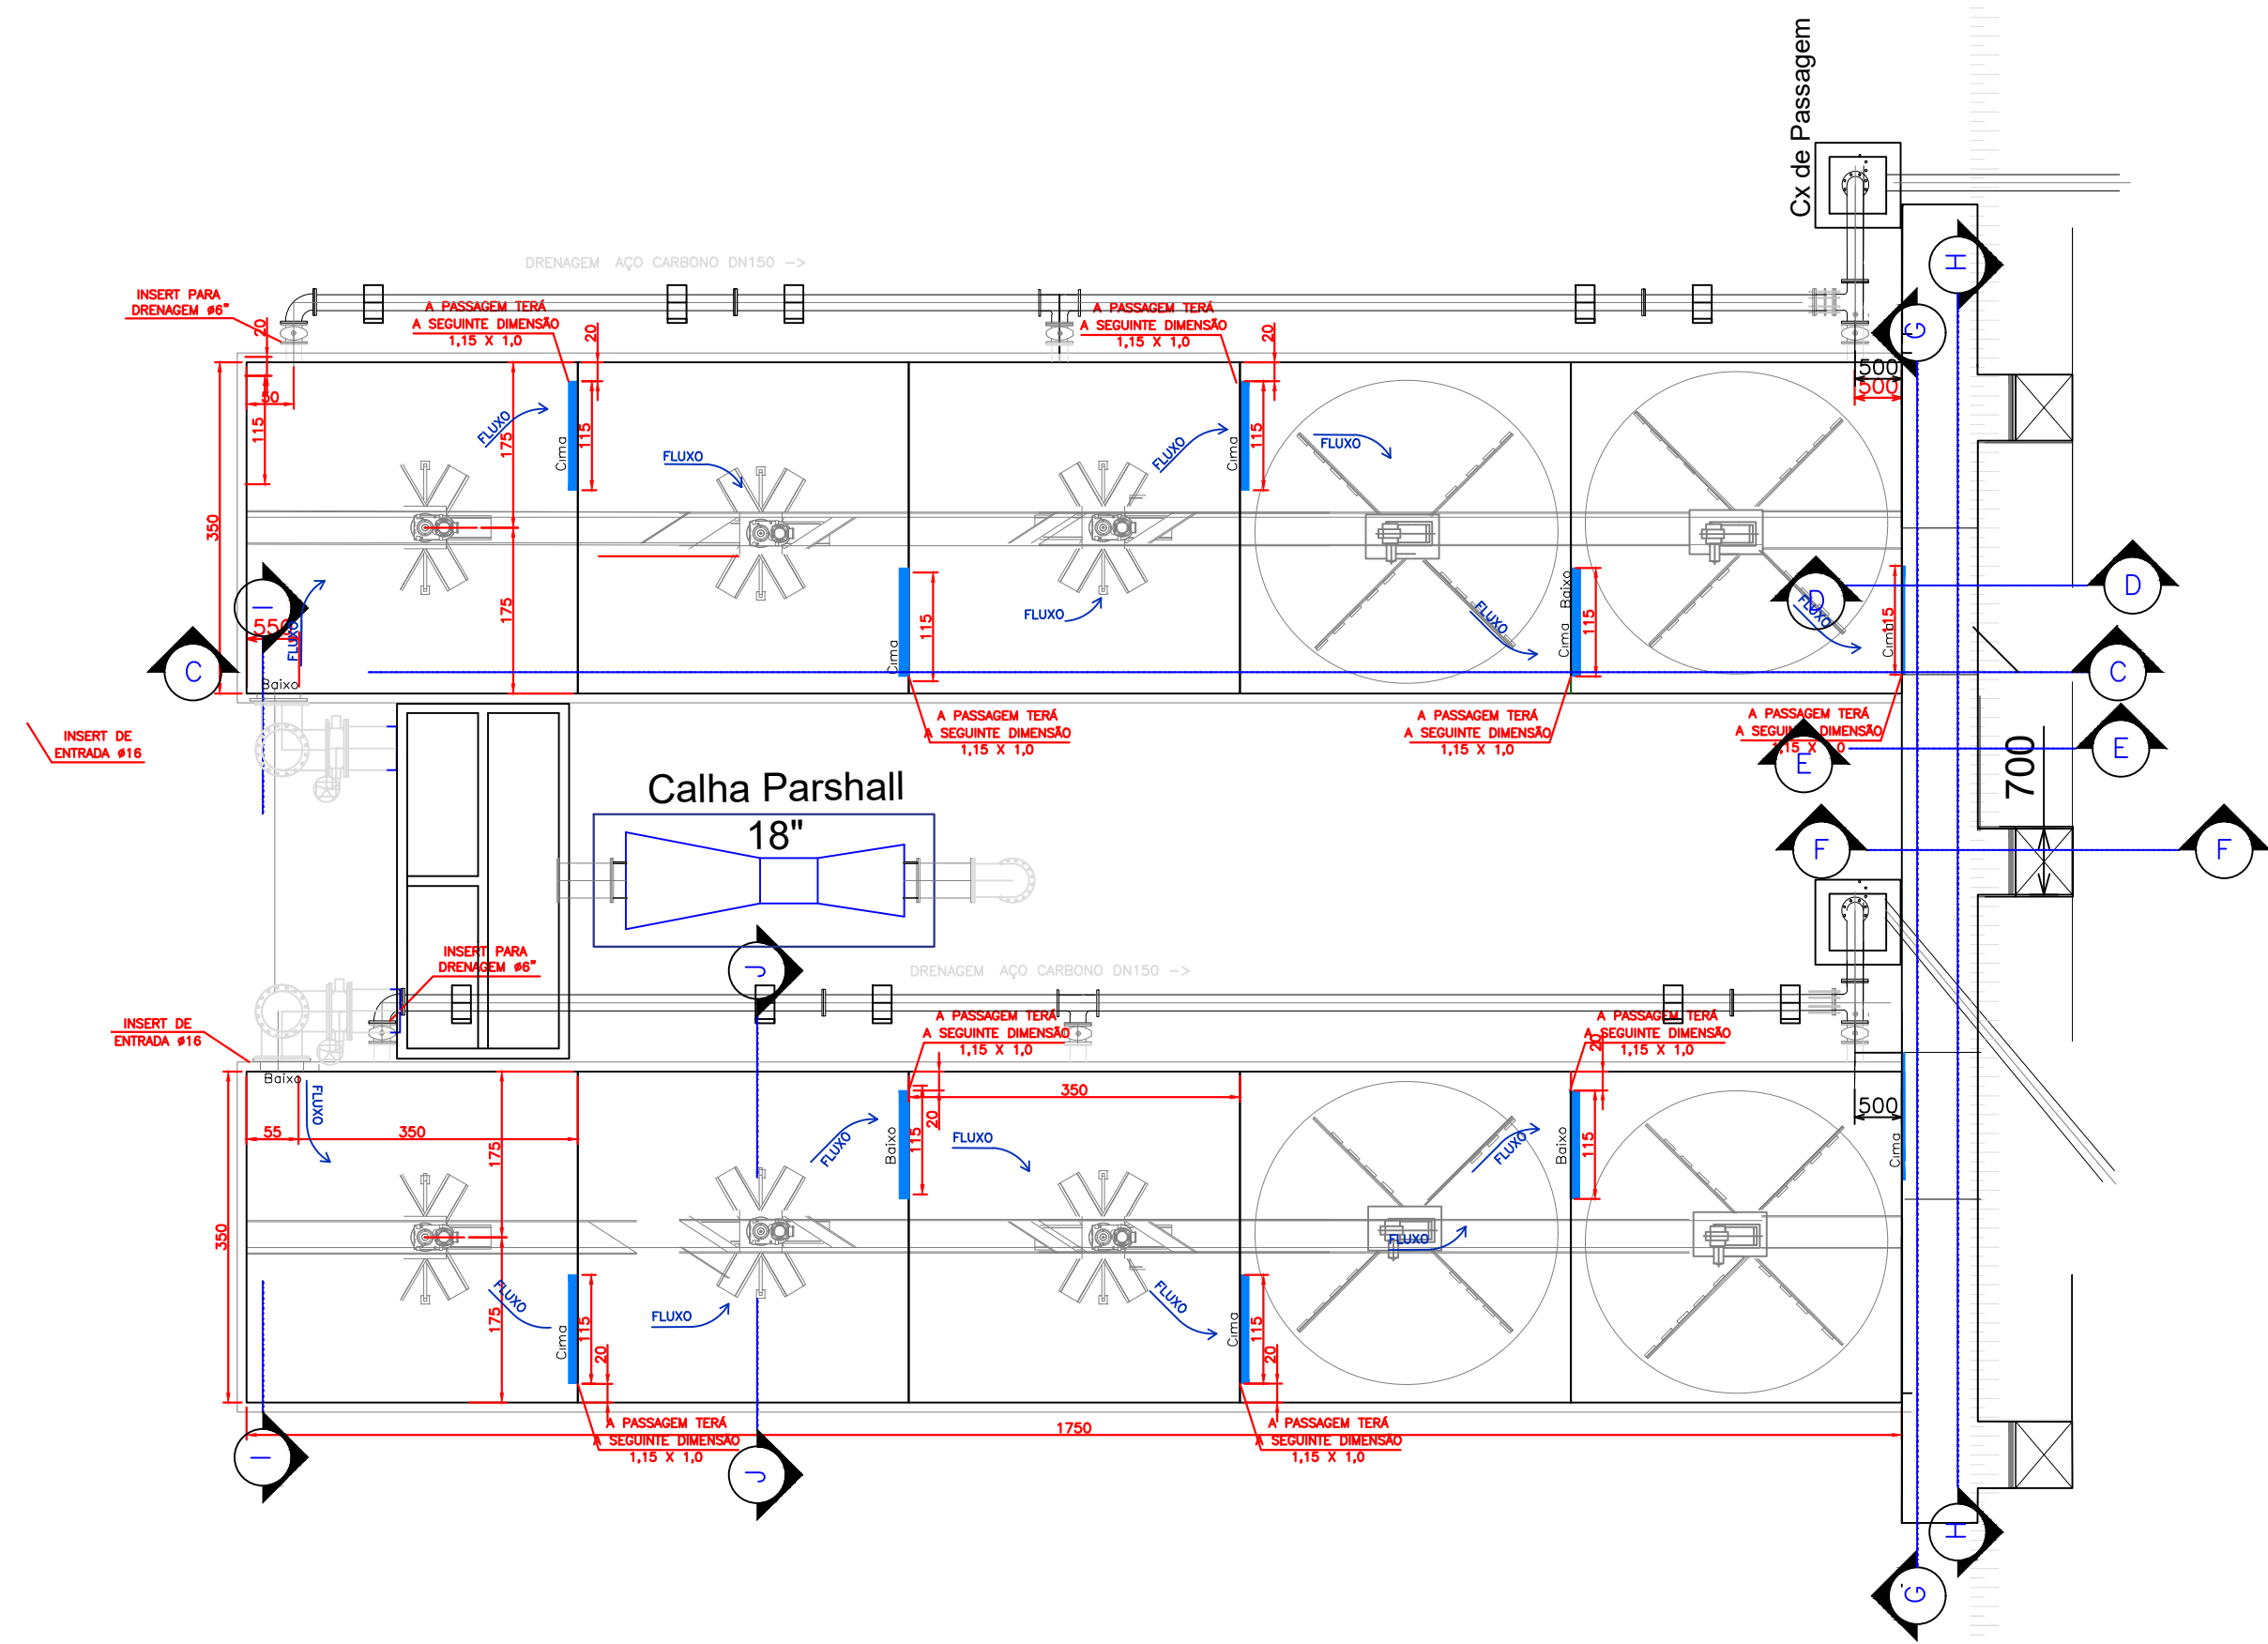


01 ESC 1:75
ESTAÇÃO DE TRATAMENTO DE ÁGUA
PLANTA BAIXA - FLOCULADORES

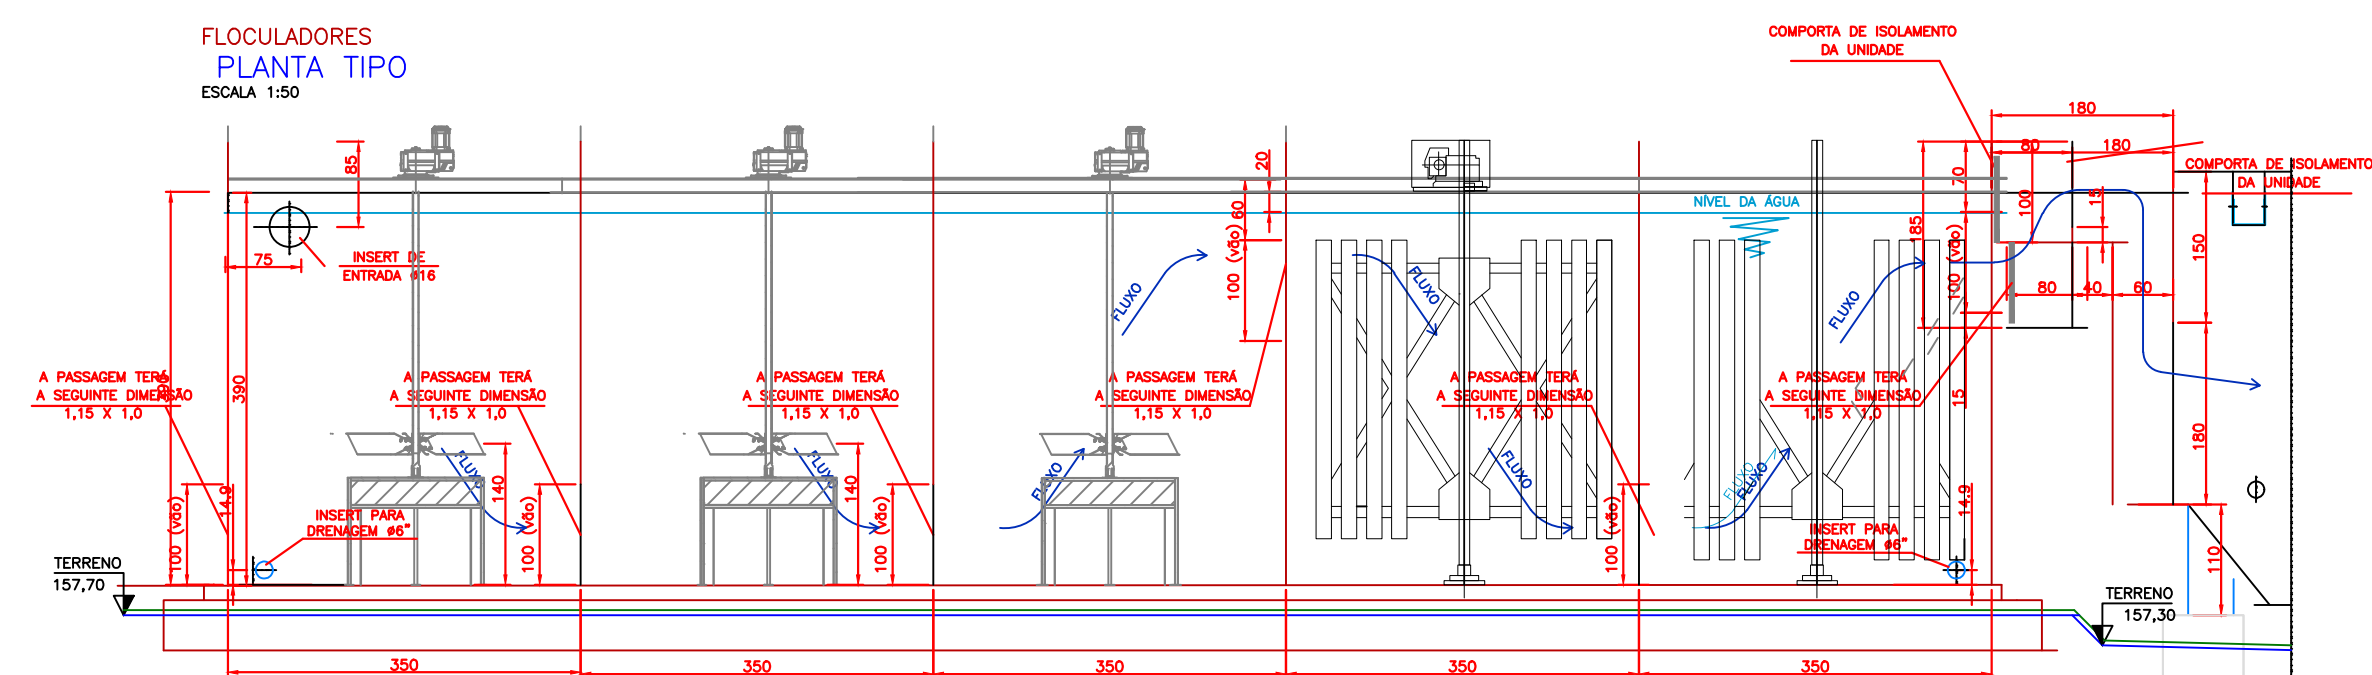

02 ESC 1:75
ESTAÇÃO DE TRATAMENTO DE ÁGUA
CORTE CC - FLOCULADORES

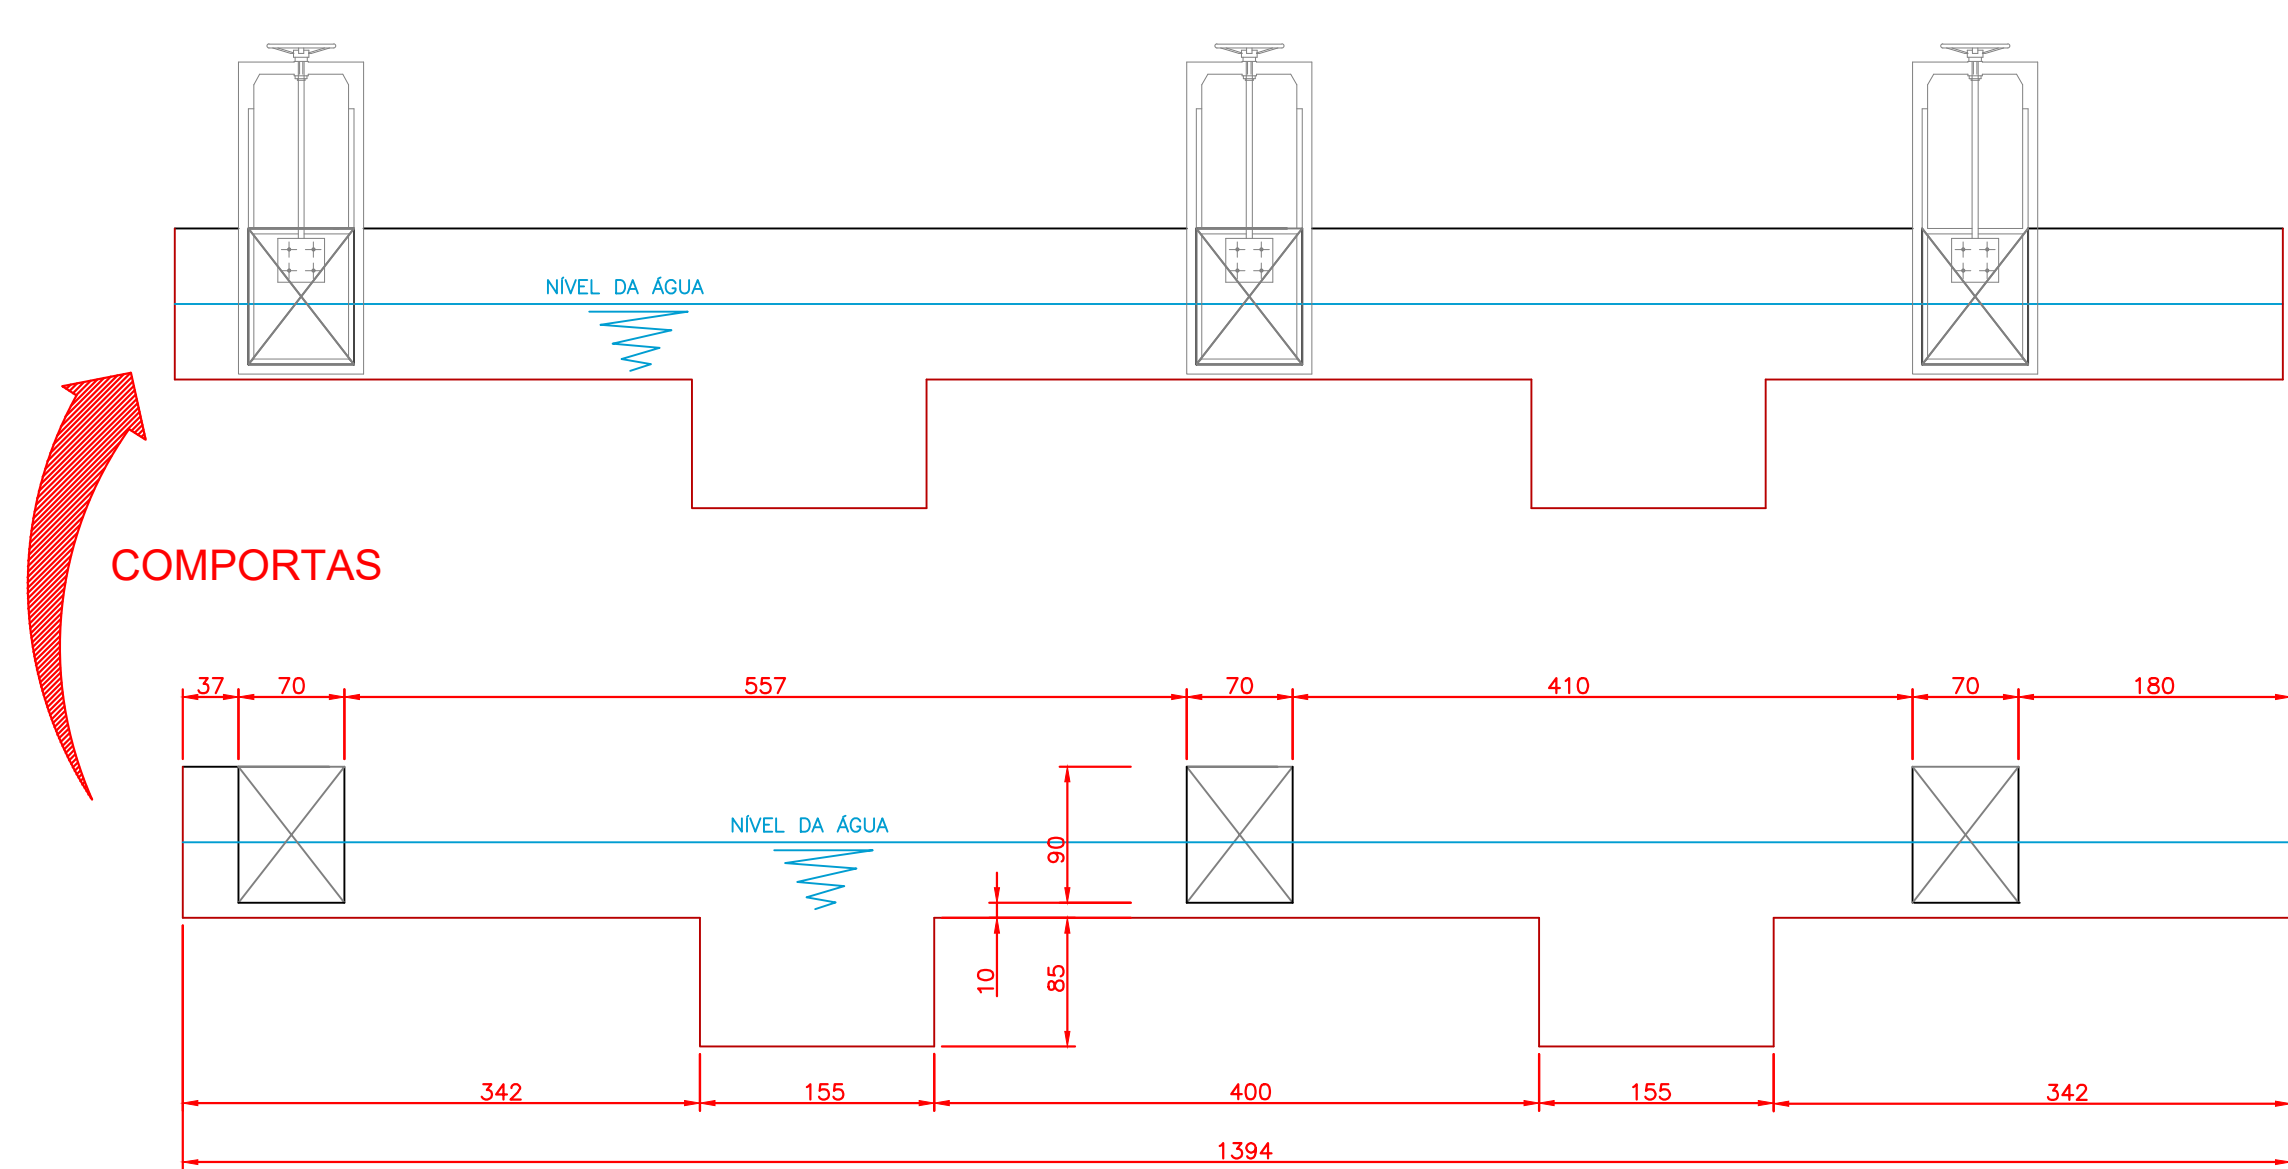

03 ESC 1:50
ESTAÇÃO DE TRATAMENTO DE ÁGUA
CORTE HH - FLOCULADORES

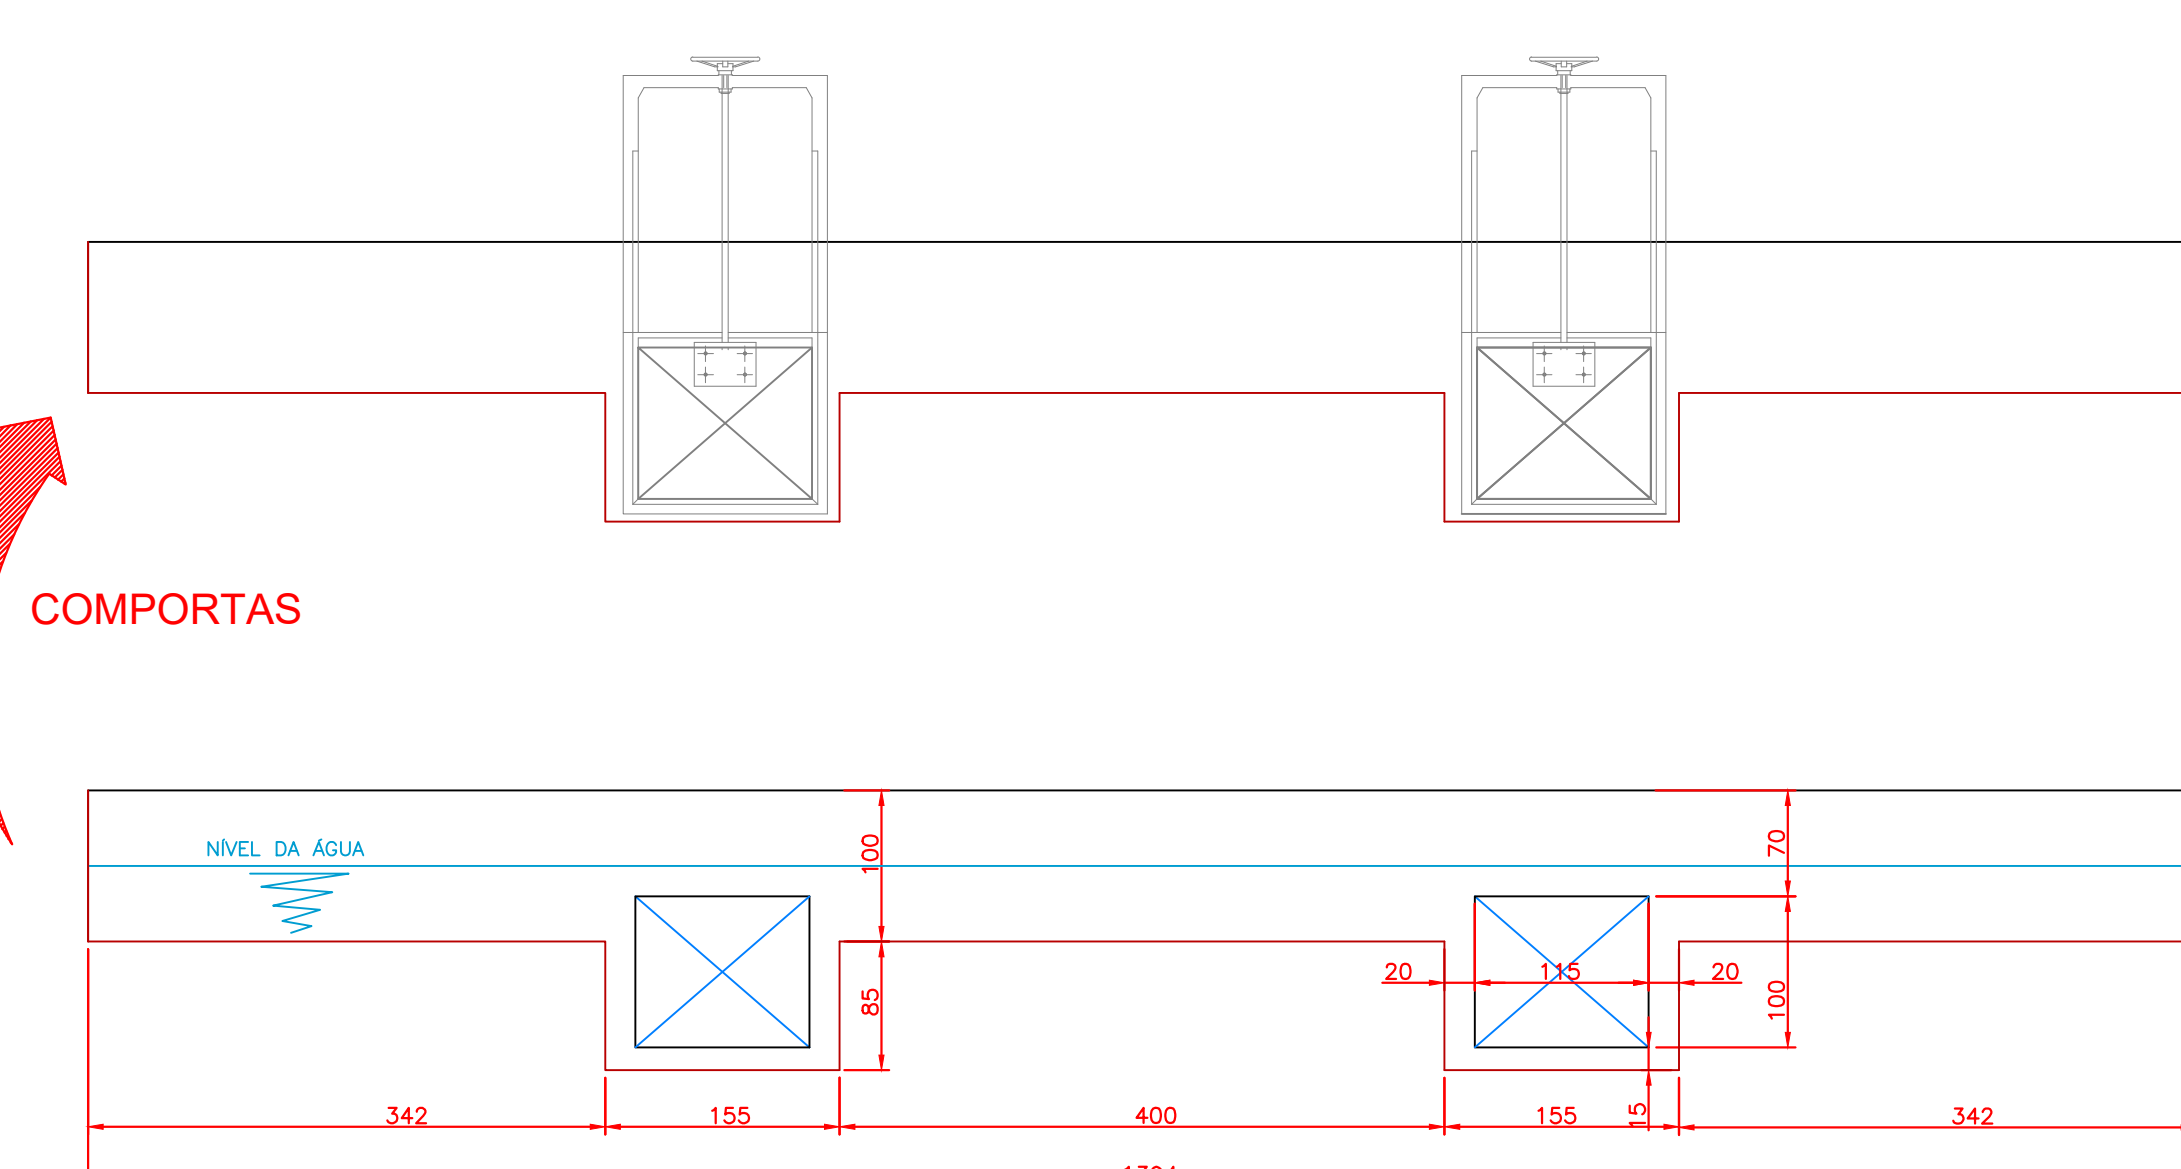

04 ESC 1:50
ESTAÇÃO DE TRATAMENTO DE ÁGUA
CORTE GG - FLOCULADOR

R00	10/05/21	Versão Inicial do Projeto
REV. Nº	DATA	DESCRIÇÃO
AUTOR DO PROJETO:		
EXCELÊNCIA ENGENHARIA E MEIO AMBIENTE LTDA EPP		
00.564.373/0001-95		
Eng. Fernando dos Santos Sanchez		
CREA: 121.049/780		
INTERESSADO:		
DAE - DEPARTAMENTO DE ÁGUA E ESGOTO DE VÁRZEA GRANDE		
CNPJ: 32.545.437/0001-03		
EMPREENDIMENTO:		
ETA-VG - CHAPEU DO SOL		
ENDEREÇO:		
Estrada da passagem da Conceição, S/N, Várzea Grande - MT		
Latitude: 15°39'26.61"S/ Longitude: 56° 8'44.34"O		
ASSUNTO:		
Estação de Tratamento de Água		
Detalhe do Floculador		
NOMENCLATURA:		FOLHA:
DATA:		10/05/2021
ESCALA:		INDICADA
		001/002