

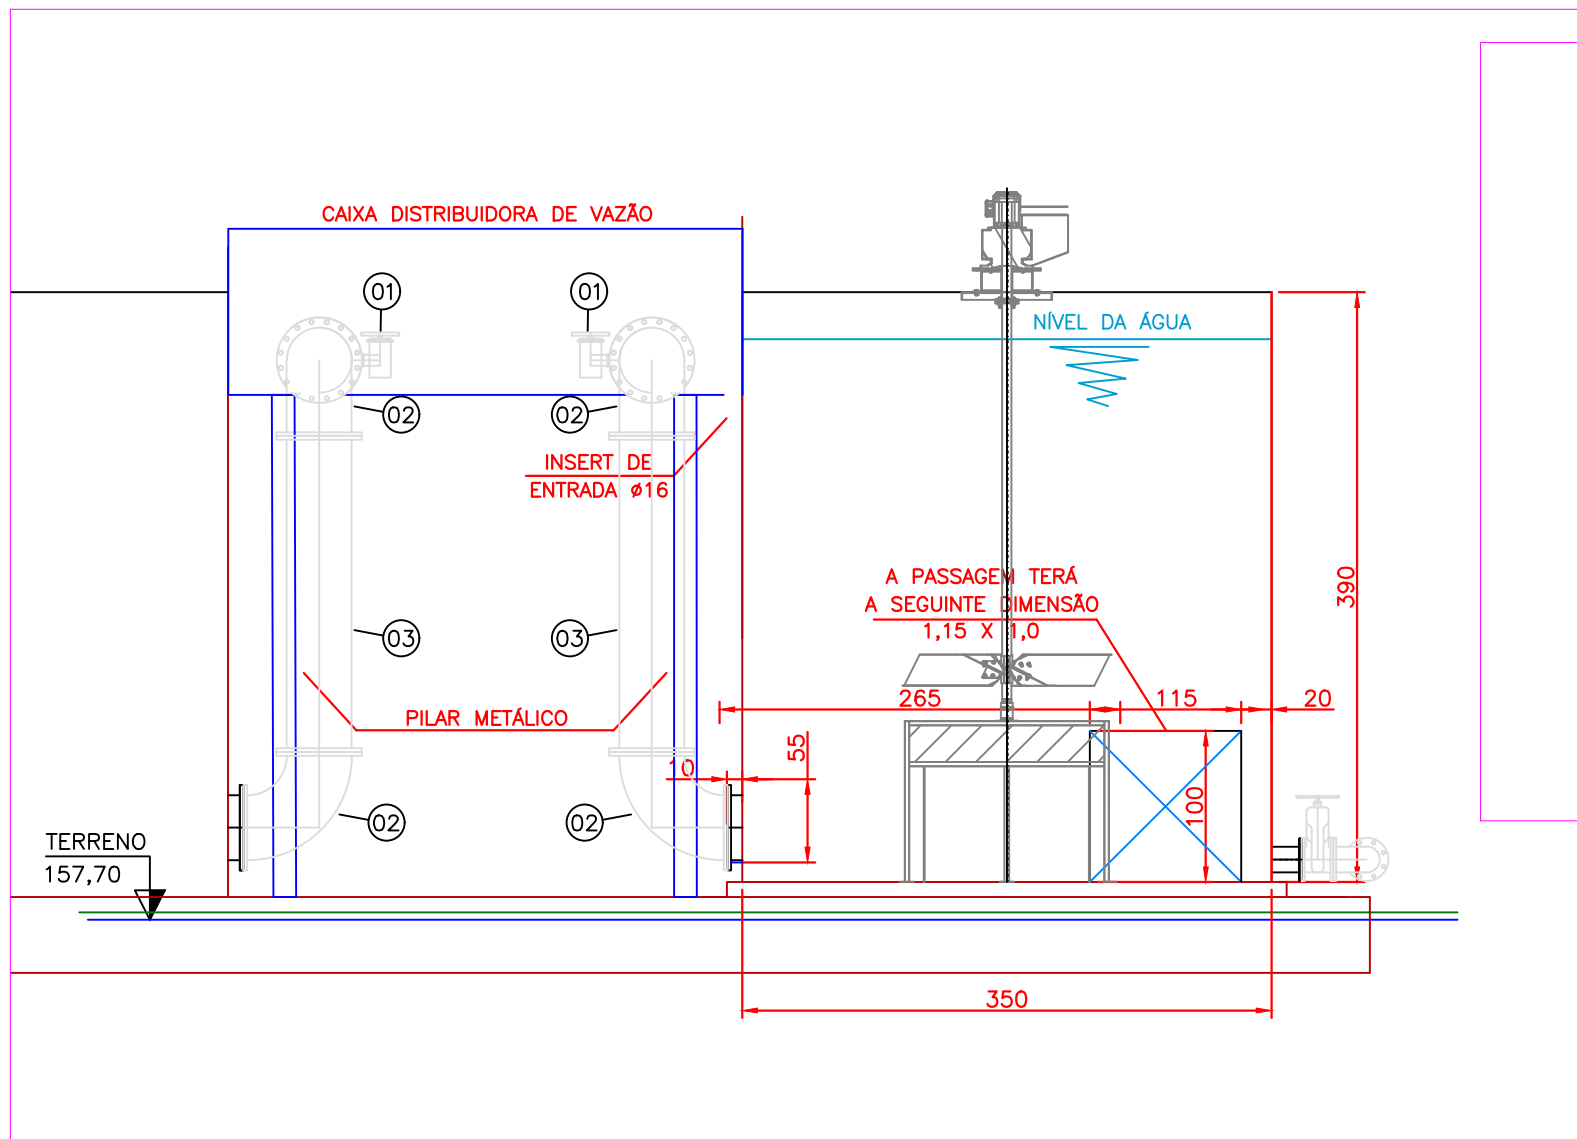


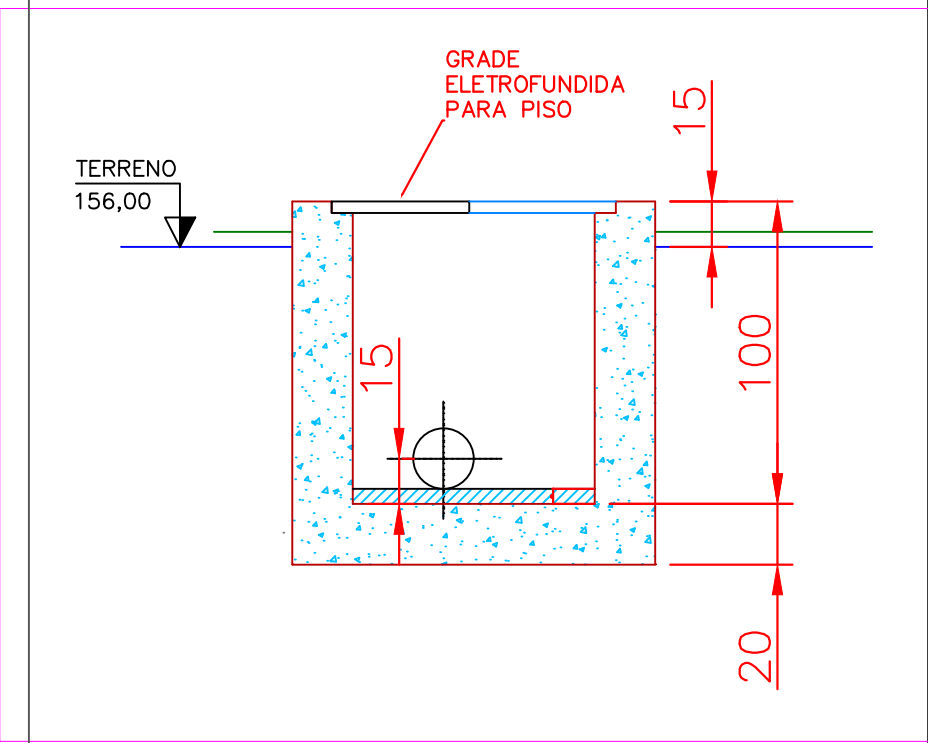




RELAÇÃO DE MATERIAL					
ITEM	DESCRIÇÃO	MAT.	UNID.	QUANT.	OBS.
FLOCULADOR					
ENTRADA					
01	VÁLVULA DE BORBOLETA COM FLANGES PN10 DN 400	FD	PEÇAS	02	FOFO
02	CURVA 90° COM FLANGES PN10 DN 400	FD	PEÇAS	04	AÇO CARBONO
03	TUBO COM FLANGES PN10 DN 400x2,90m	FD	PEÇAS	02	AÇO CARBONO

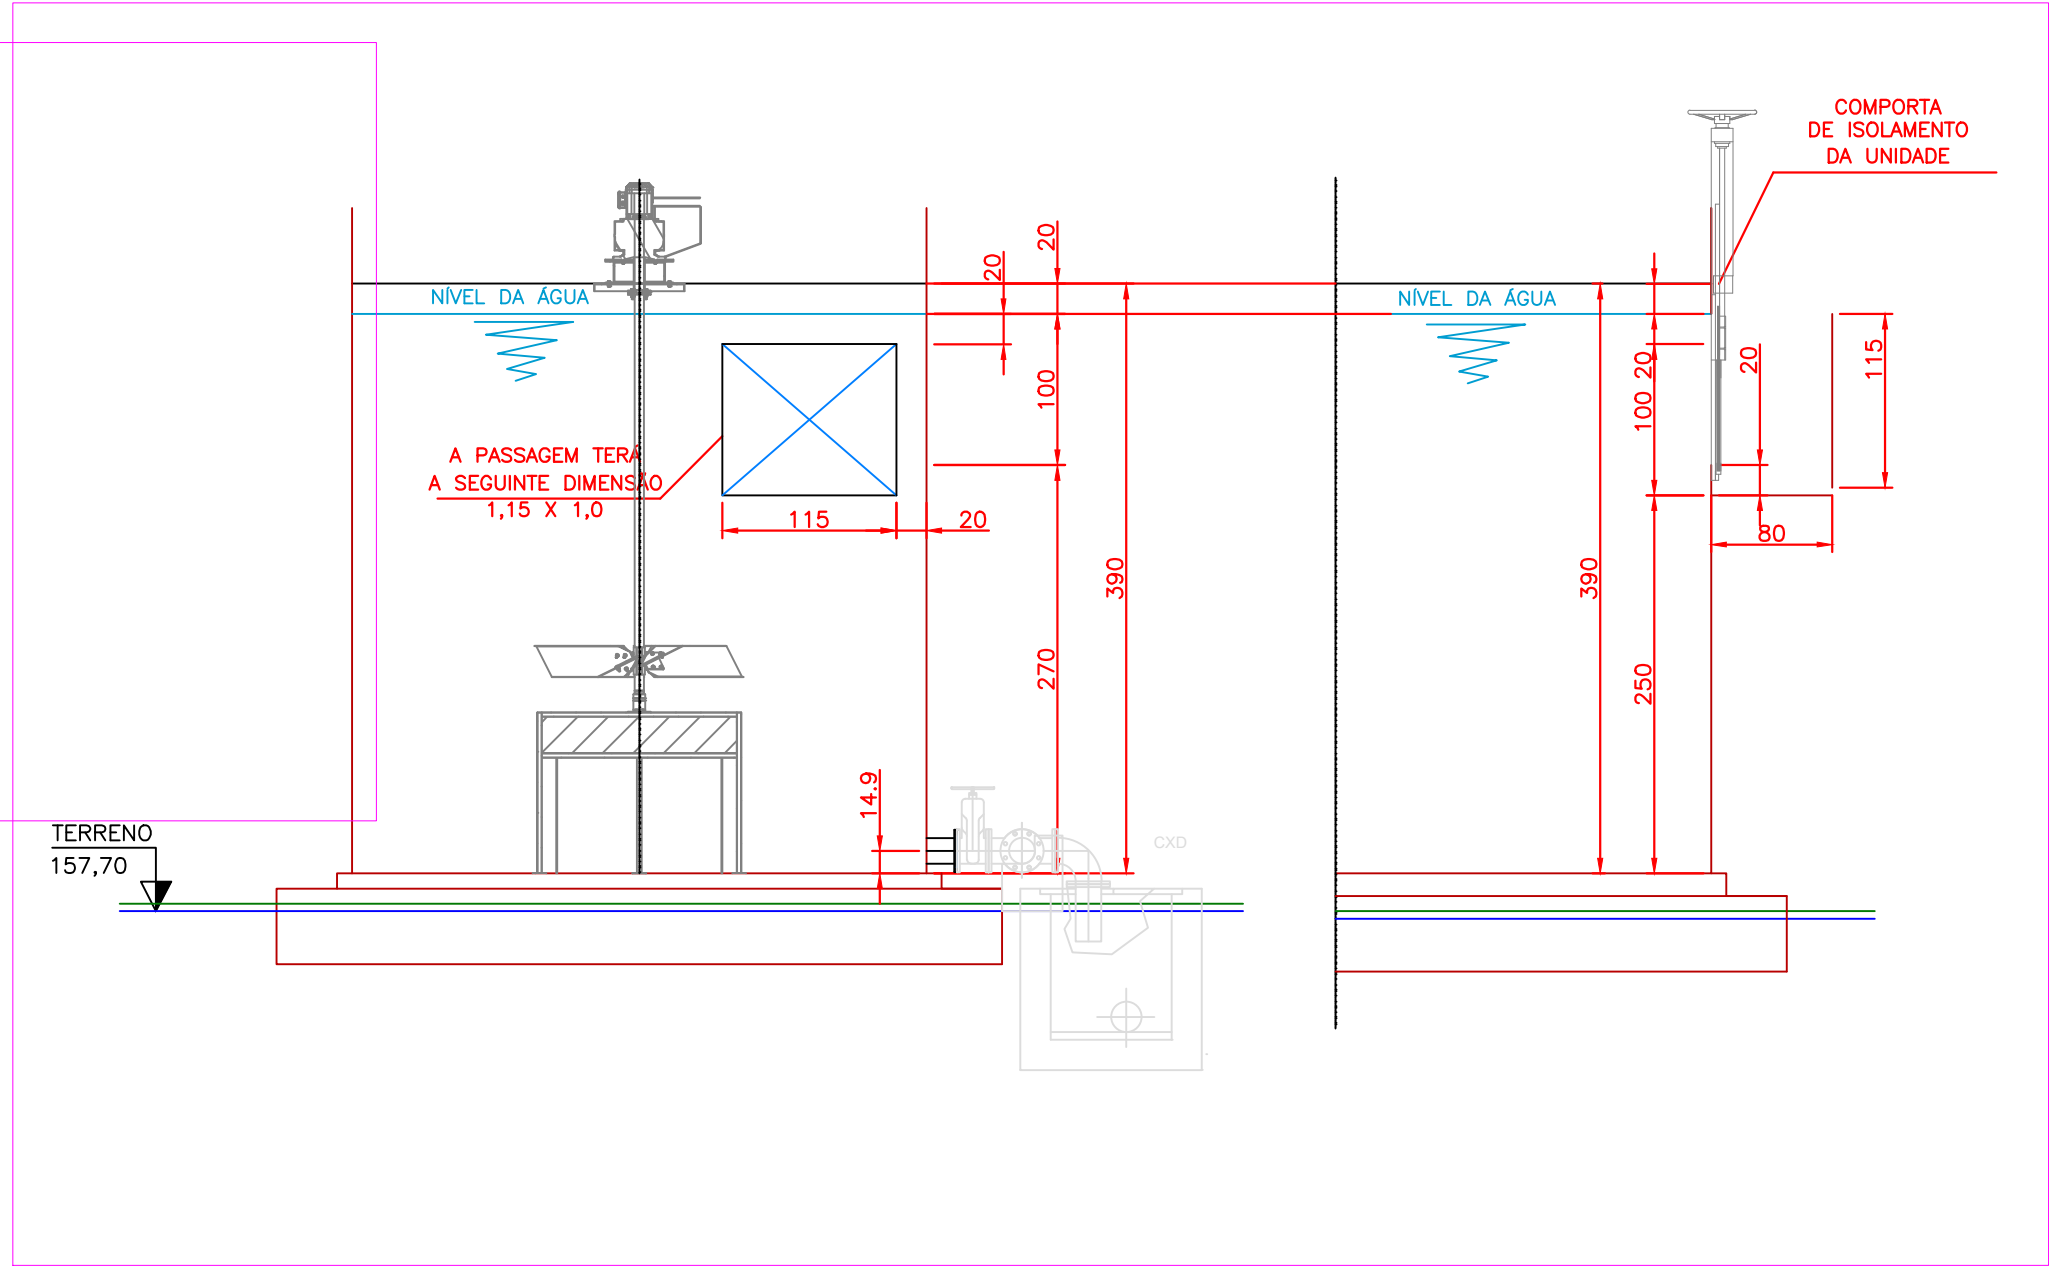

01 ESC 1:50 ESTAÇÃO DE TRATAMENTO DE ÁGUA
CORTE II - FLOCULADOR

02 ESC 1:100 ESTAÇÃO DE TRATAMENTO DE ÁGUA
CORTE FF - FLOCULADORES

03 ESC 1:75 ESTAÇÃO DE TRATAMENTO DE ÁGUA
CAIXAS DE DRENAGEM DOS FLOCULADORES

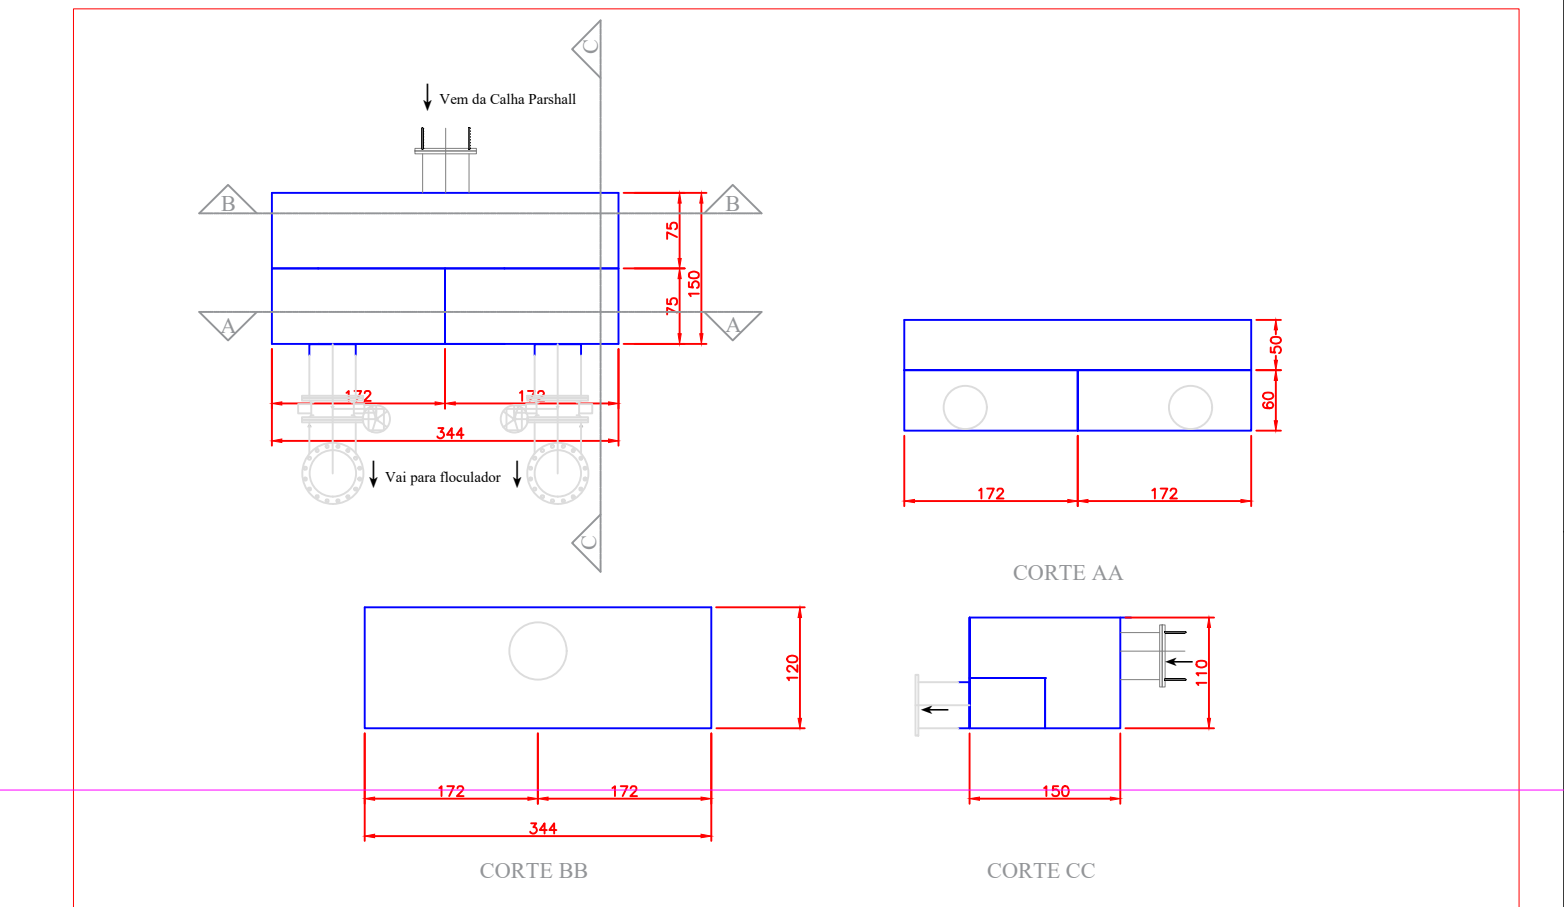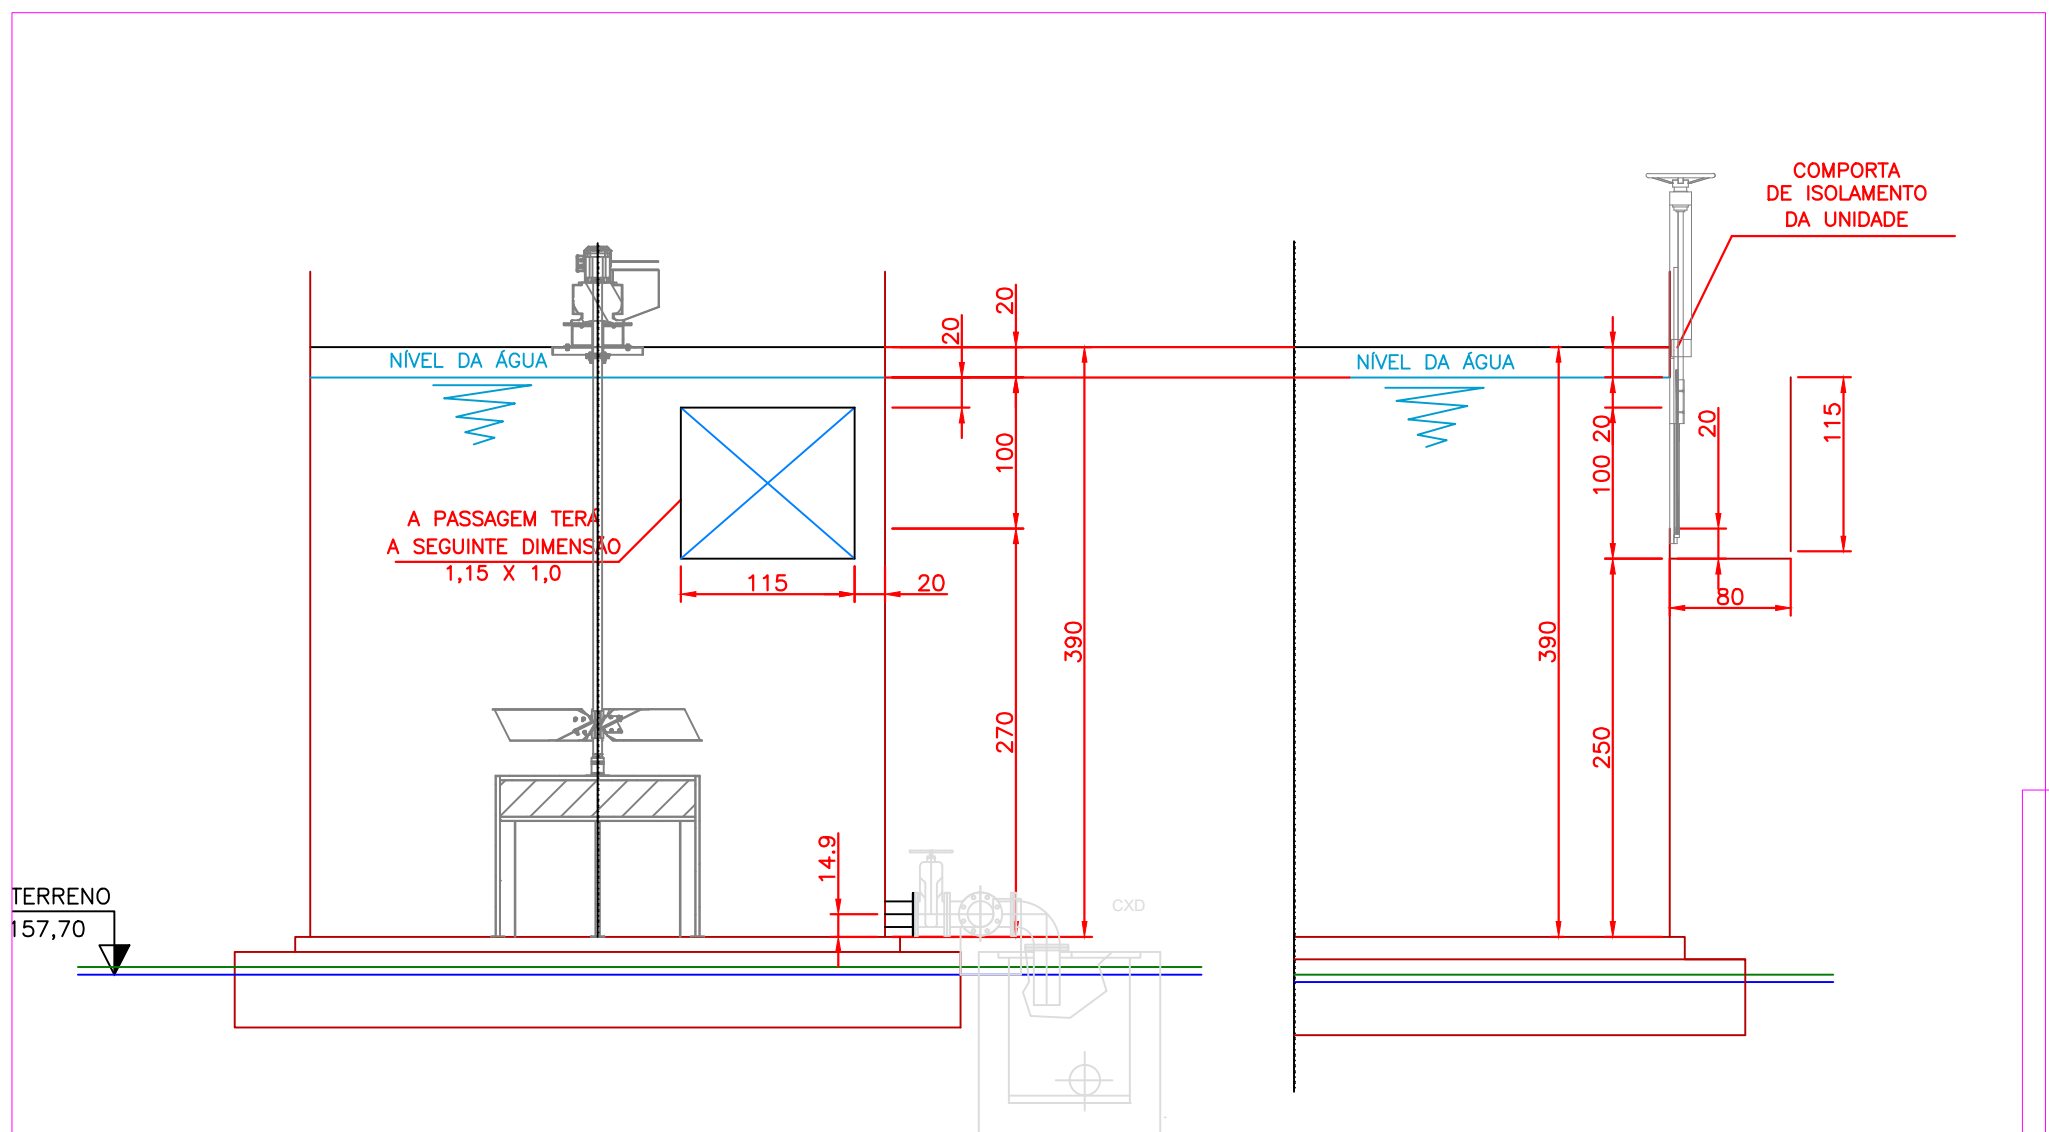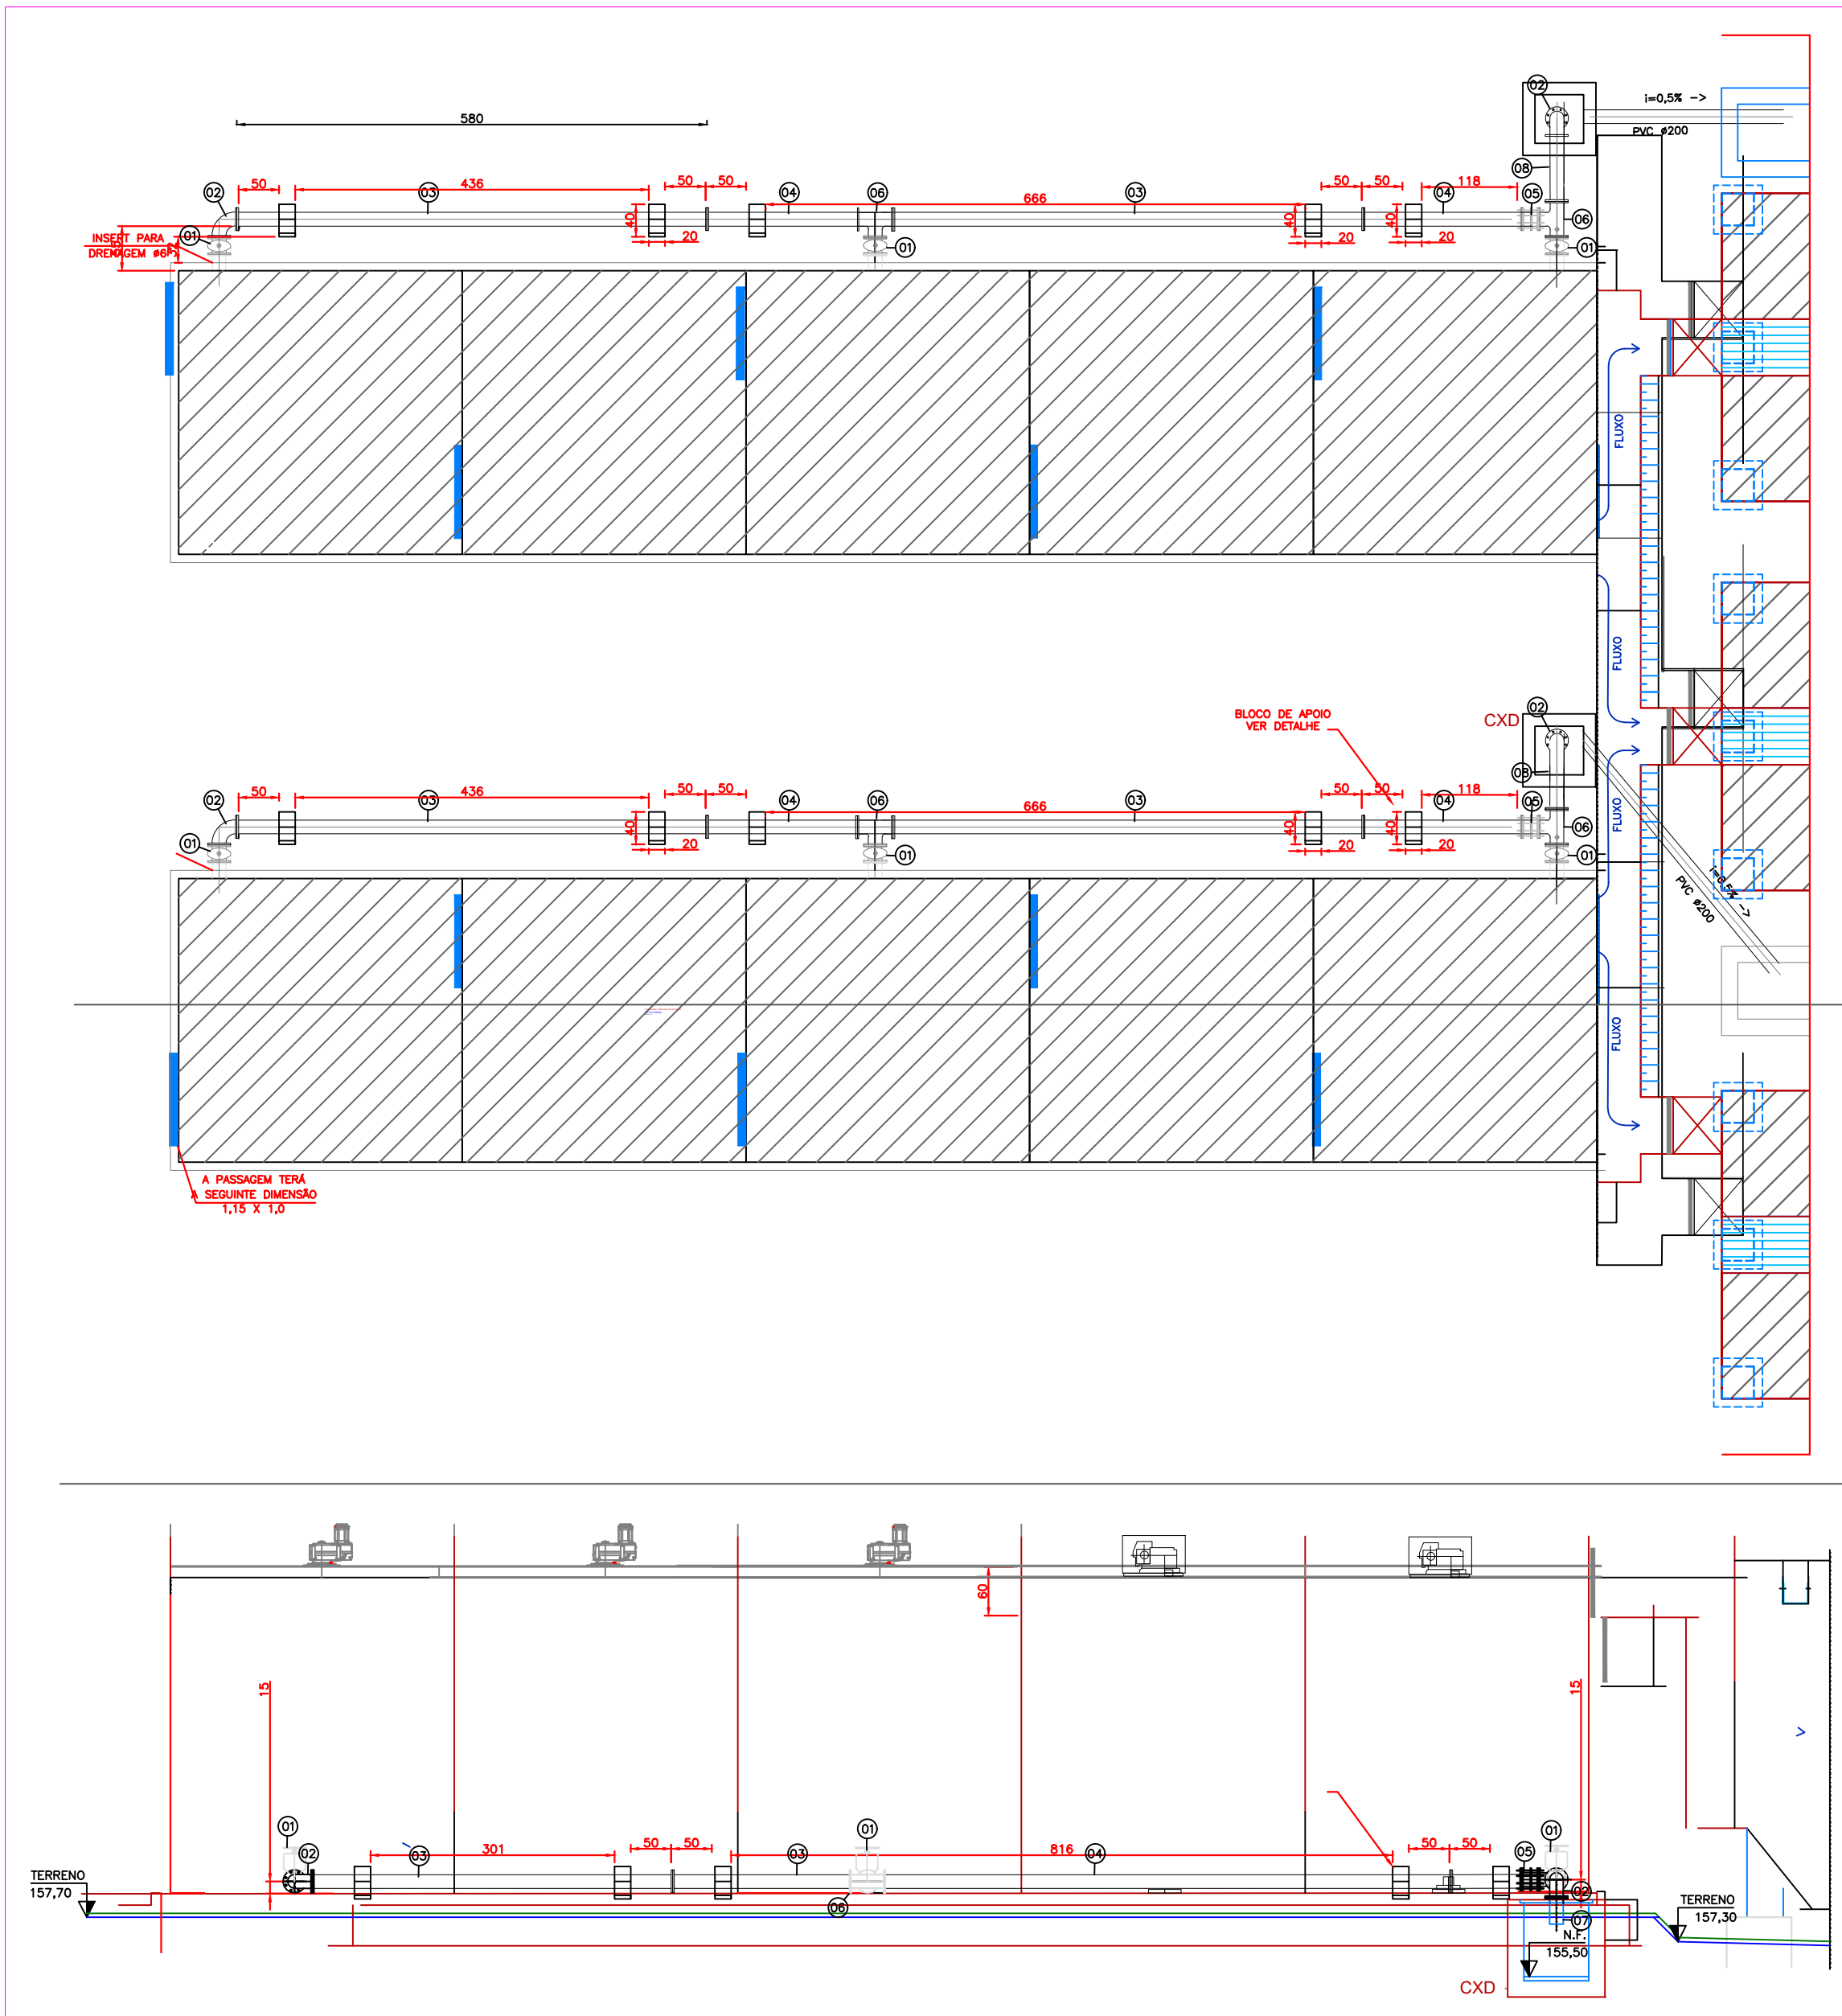


05 ESC 1:50 ESTAÇÃO DE TRATAMENTO DE ÁGUA
CORTES JJ E DD - FLOCULADORES

08 ESC 1:75 ESTAÇÃO DE TRATAMENTO DE ÁGUA
CAIXAS DE DISTRIBUIÇÃO

RELAÇÃO DE MATERIAL						
ITEM	DESCRIÇÃO	MAT.	UNID.	QUANT.	OBS.	
FLOCULADOR						
01	DESCARGA VÁLVULA DE GAVETA COM FLANGES PN10 E CUNHA DE BORRACHA, CORPO CURTO COM VOLANTE DN150	FD	PEÇAS	06	FOFO	
02	CURVA 90° COM FLANGES PN10 DN150	FD	PEÇAS	04	AÇO CARBONO	
03	TUBO COM FLANGES PN10 DN150x5,80m	FD	PEÇAS	04	AÇO CARBONO	
04	TUBO COM FLANGES PN10 DN150x1,95m	FD	PEÇAS	04	AÇO CARBONO	
05	JUNTA DE DESMONTAGEM TRAVADA AXIALMENTE PN10 COM TIRANTES DN150	FD	PEÇAS	02	FOFO	
06	TE COM FLANGES PN10 DN150	FD	PEÇAS	04	AÇO CARBONO	
07	EXTREMIDADE FLANGE E PONTA PN10 DN150x0,38m	FD	PEÇAS	02	AÇO CARBONO	
08	TUBO COM FLANGES PN10 DN150x0,95m	FD	PEÇAS	02	AÇO CARBONO	

06 ESC 1:50 ESTAÇÃO DE TRATAMENTO DE ÁGUA
CORTES AA - CALHA PARSHALL

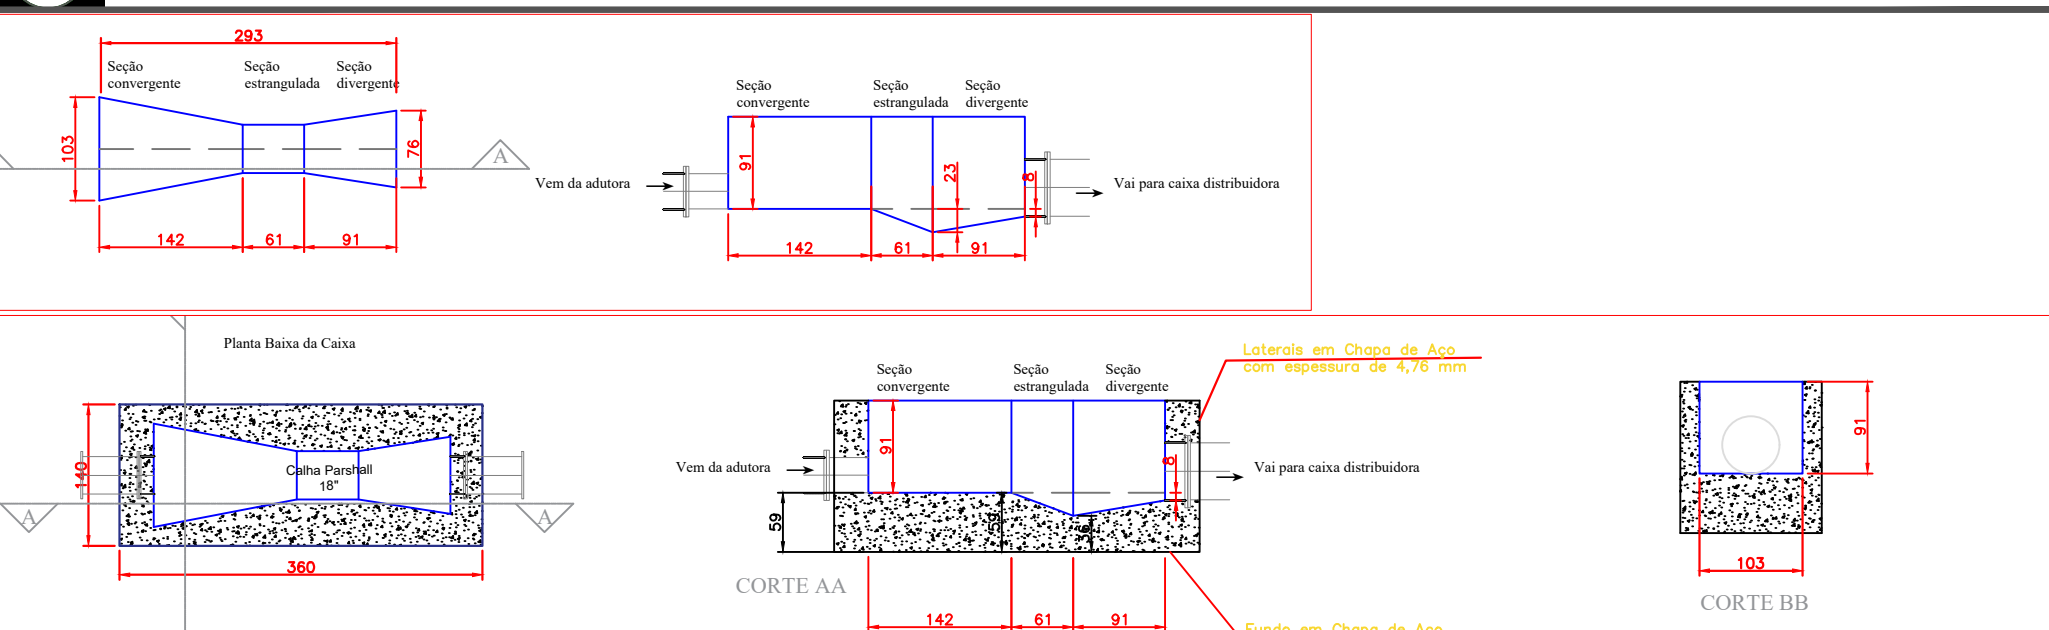

07 ESC 1:50 ESTAÇÃO DE TRATAMENTO DE ÁGUA
CALHA PARSHALL - PLANTA E CORTES

04 ESC 1:75 ESTAÇÃO DE TRATAMENTO DE ÁGUA
VISTA LATERAL - FLOCULADOR - TUBULAÇÃO DE DESCARGA

R00

10/05/21

Versão Inicial do Projeto

REV. Nº

DATA

DESCRIÇÃO

AUTOR DO PROJETO:

EXCELCÊNCIA

EXCELCÊNCIA ENGENHARIA E MEIO AMBIENTE LTDA EPP
CNPJ: 32.545.437/0001-05
Eng. Fernando dos Santos Sanchez
OBR: 121100700

INTERESSADO:

DAE - DEPARTAMENTO DE ÁGUA E ESGOTO DE VÁRZEA GRANDE
CNPJ: 32.545.437/0001-05

EMPREENDIMENTO:

ETA-VG - CHAPEU DO SOL

ENDEREÇO:

Estrada da passagem da Conceição, S/N, Várzea Grande - MT
Latitude: 15°39'26.61"S// Longitude: 56°8'44.34"O

ASSUNTO:

Estação de Tratamento de Água
Detalhe do Floculador e Calha Parshall

NOMENCLATURA:

DATA:

10/05/2021

ESCALA:

INDICADA

FOLHA:

002/002