


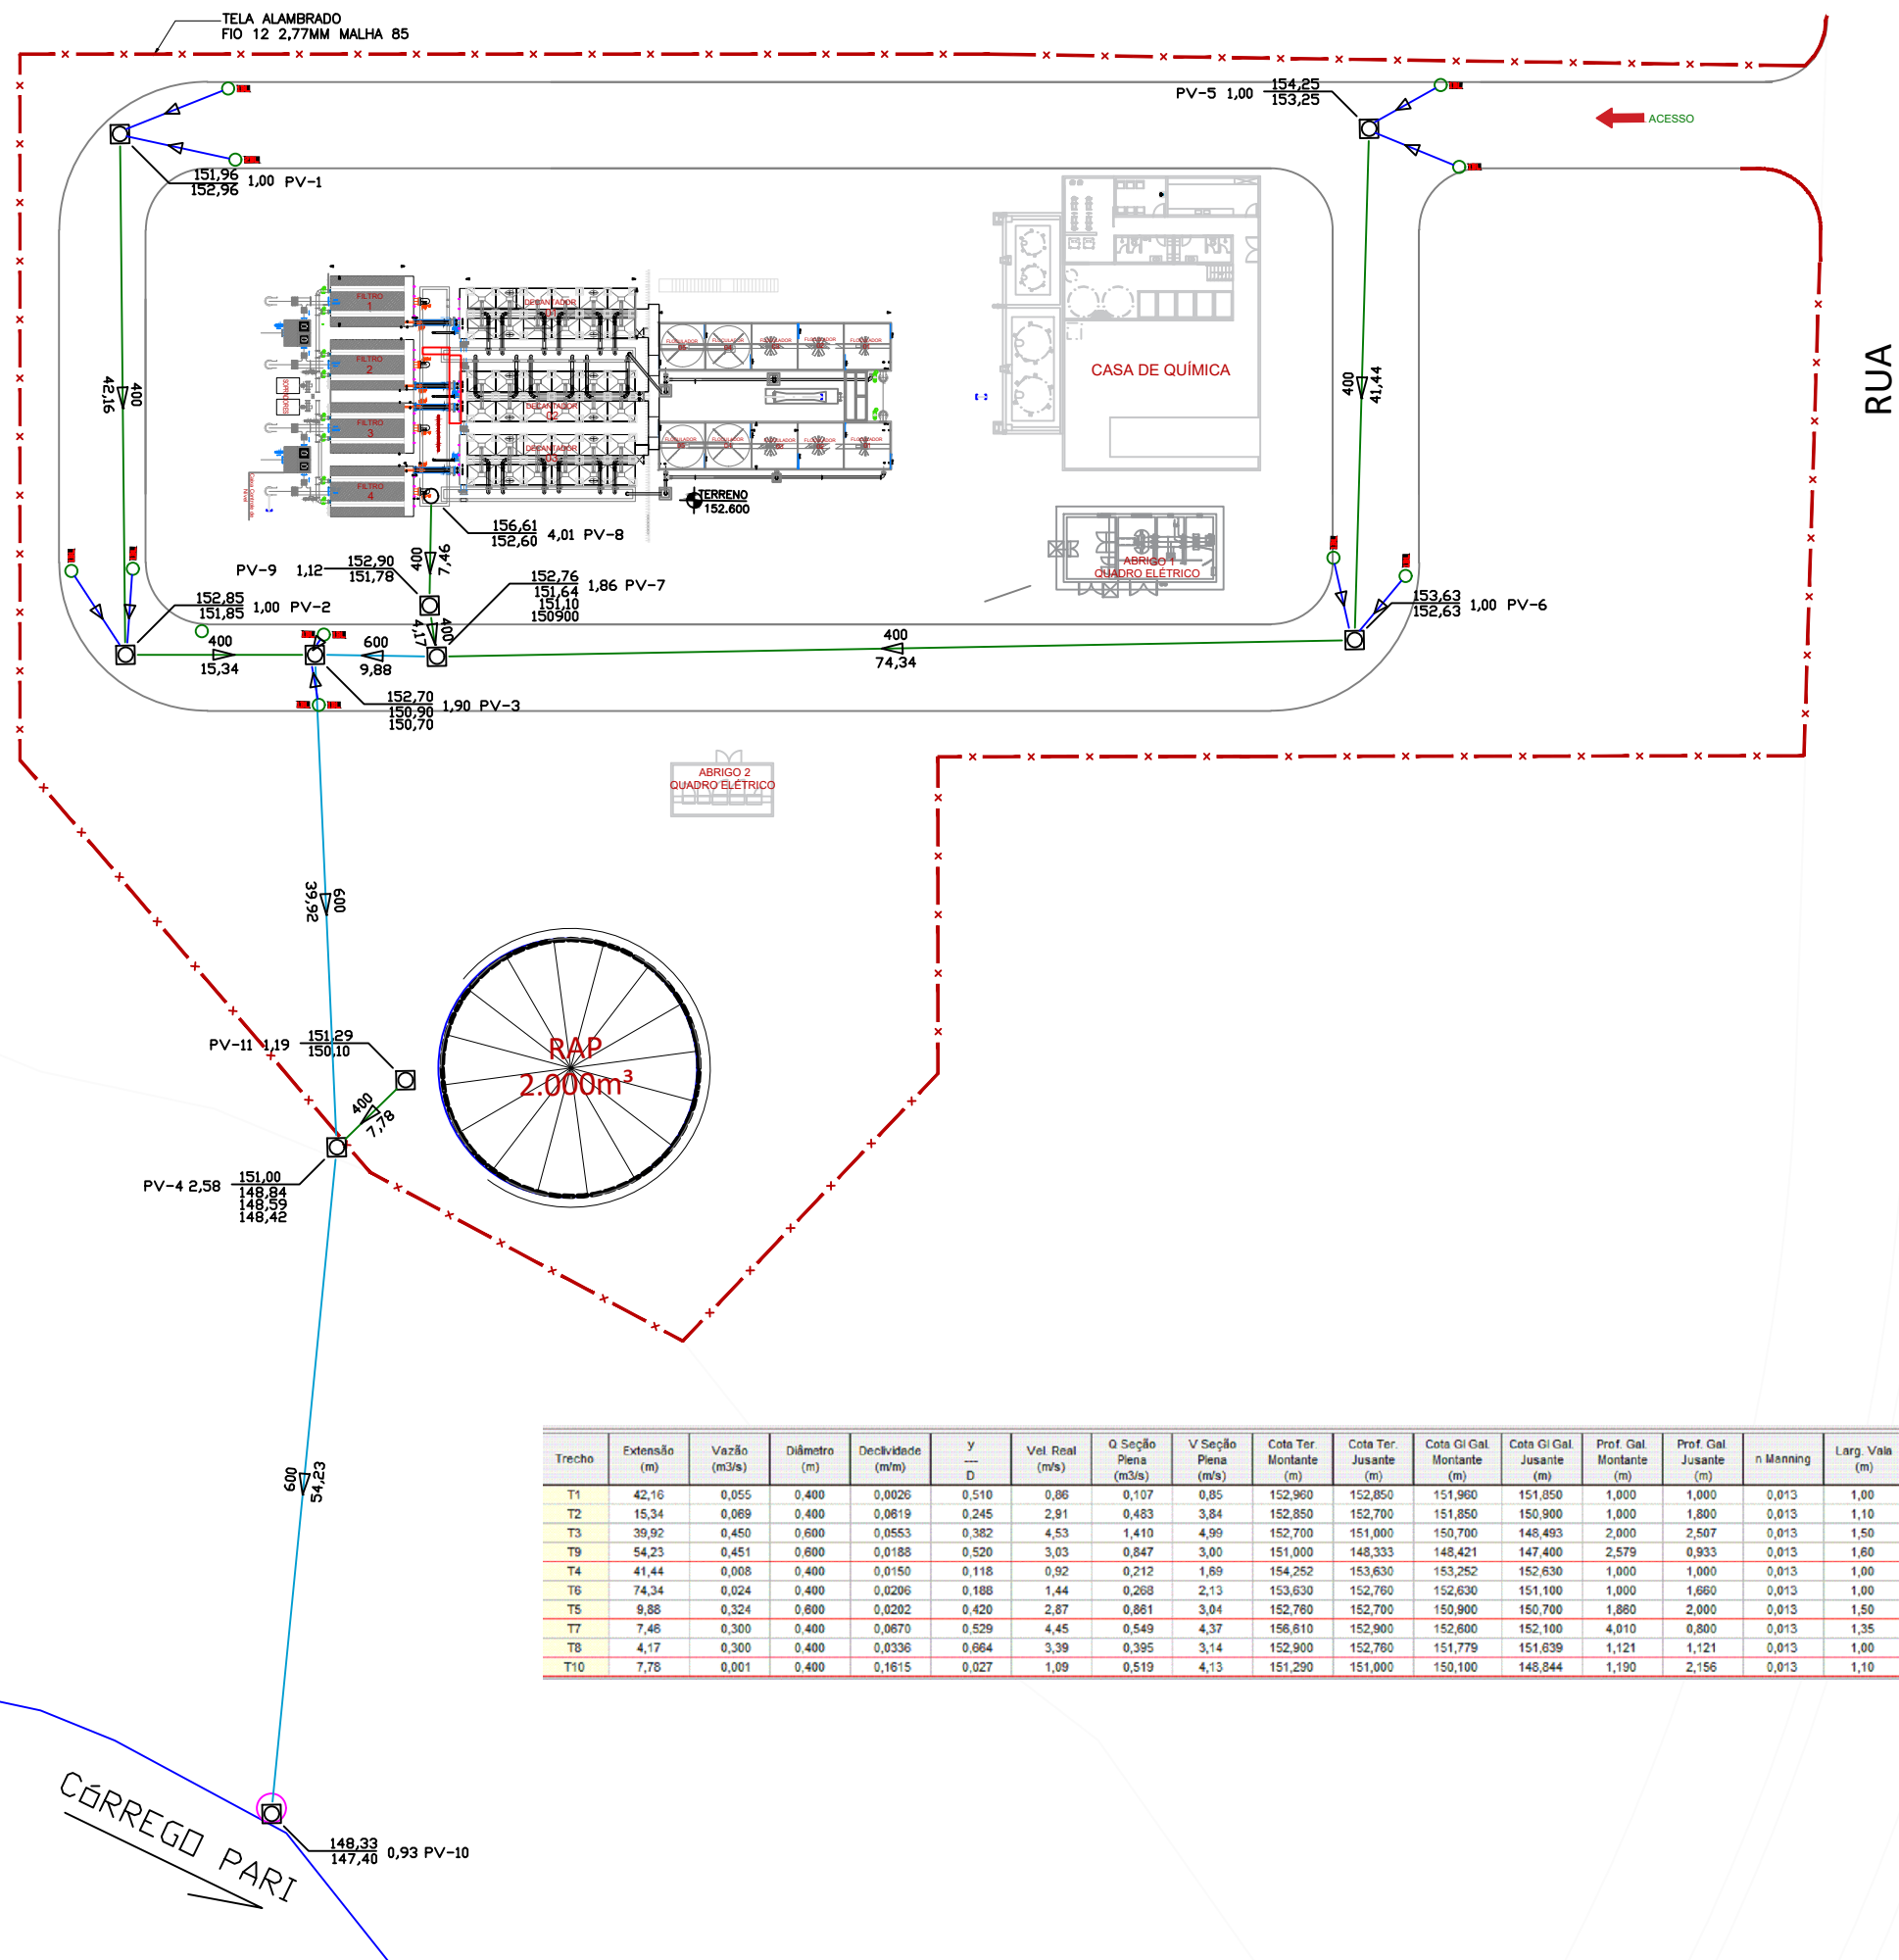

LEGENDA

- Rede de Drenagem - Concreto Ø 400mm
- Rede de Drenagem - Concreto Ø 600mm
- Poço de Visita (PV)
- Dissipador de energia
- Boca de lobo

Cota do Greide (m) Prof. (m) - PV
Cota de Fundo (m)

Diâmetro (mm)
Comprimento (m)

R00	10/05/21	Versão Inicial do Projeto
REV. Nº	DATA	DESCRIÇÃO

AUTOR DO PROJETO:



EXCELÊNCIA ENGENHARIA E MEIO AMBIENTE LTDA EPP
00.564.373/0001-95

Eng. Fernando dos Santos Sanches
CREA: 1211025730

INTERESSADO:
DAE - DEPARTAMENTO DE ÁGUA E ESGOTO DE VÁRZEA GRANDE
CNPJ: 02.555.079/0001-42

EMPREENDIMENTO:
ETA-VG - BARRA DO PARI

ENDEREÇO:
Estrada da passagem da Conceição, S/N, Várzea Grande - MT
Latitude: 15°35'26.61"S// Longitude: 56° 8'44.34"O

ASSUNTO:
DRENAGEM ETA
Planta baixa

NOMENCLATURA:	FOLHA:
DATA: 08/07/2021	ESCALA: INDICADA
	001 / 003

Trecho	Extensão (m)	Vazão (m³/s)	Diâmetro (m)	Declividade (m/m)	Y --- D	Vel Real (m/s)	Q Seção Plena (m³/s)	V Seção Plena (m/s)	Cota Ter. Montante (m)	Cota Ter. Jusante (m)	Cota Gl. Gal. Montante (m)	Cota Gl. Gal. Jusante (m)	Prof. Gal. Montante (m)	Prof. Gal. Jusante (m)	n Manning	Larg. Vala (m)
T1	42,16	0,055	0,400	0,0026	0,510	0,86	0,107	0,85	152,960	152,850	151,960	151,850	1,000	1,000	0,013	1,00
T2	15,34	0,069	0,400	0,0619	0,245	2,91	0,483	3,84	152,850	152,700	151,850	150,900	1,000	1,800	0,013	1,10
T3	39,92	0,450	0,600	0,0553	0,382	4,53	1,410	4,99	152,700	151,000	150,700	148,493	2,000	2,507	0,013	1,50
T9	54,23	0,451	0,600	0,0188	0,520	3,03	0,847	3,00	151,000	148,333	148,421	147,400	2,579	0,933	0,013	1,60
T4	41,44	0,008	0,400	0,0150	0,118	0,92	0,212	1,89	154,252	153,630	153,252	152,630	1,000	1,000	0,013	1,00
T6	74,34	0,024	0,400	0,0206	0,188	1,44	0,268	2,13	153,630	152,760	152,630	151,100	1,000	1,660	0,013	1,00
T5	9,88	0,324	0,600	0,0202	0,420	2,87	0,861	3,04	152,760	152,700	150,900	150,700	1,880	2,000	0,013	1,50
T7	7,46	0,300	0,400	0,0670	0,529	4,45	0,549	4,37	156,610	152,900	152,600	152,100	4,010	0,800	0,013	1,35
T8	4,17	0,300	0,400	0,0336	0,664	3,39	0,395	3,14	152,900	152,760	151,779	151,639	1,121	1,121	0,013	1,00
T10	7,76	0,001	0,400	0,1615	0,027	1,09	0,519	4,13	151,290	151,000	150,100	148,844	1,190	2,156	0,013	1,10