



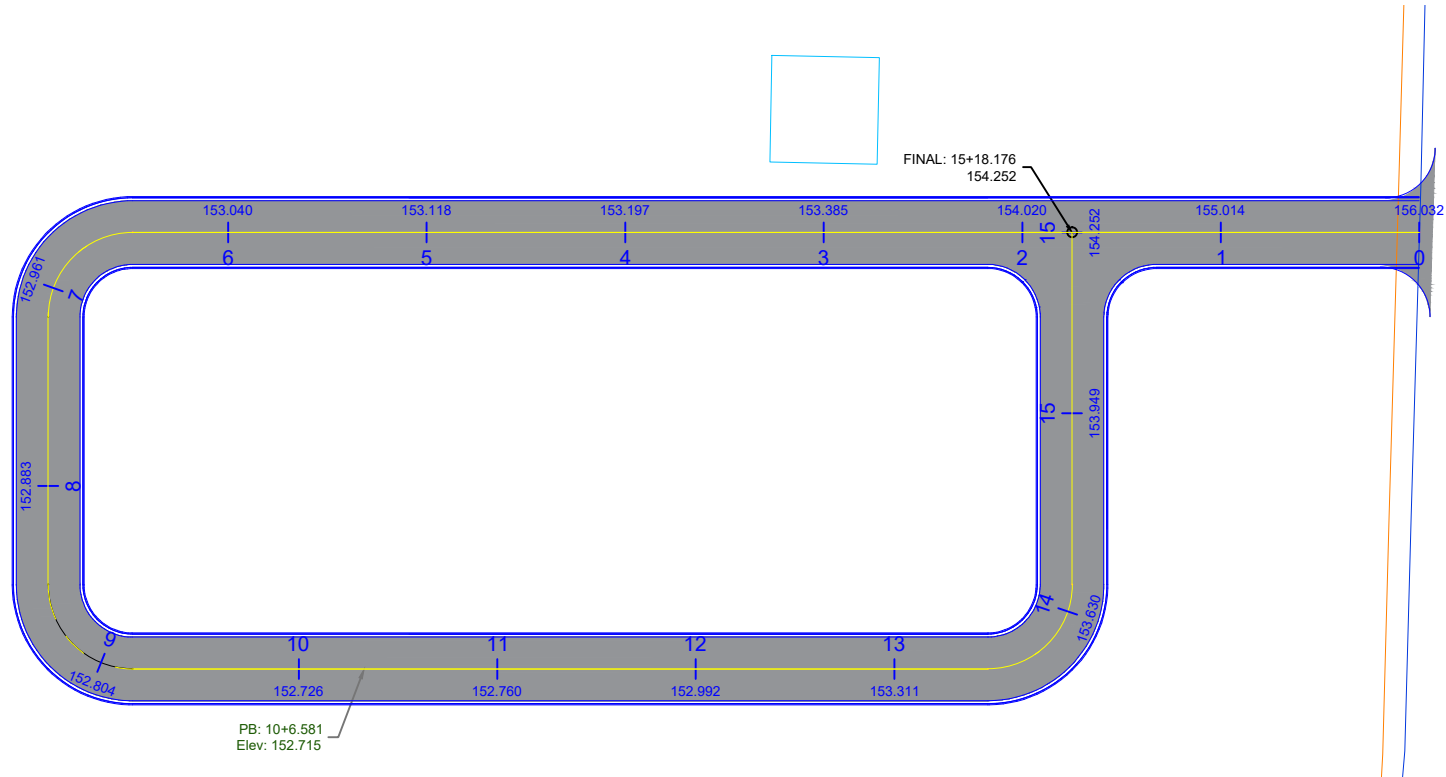

01

ESC
1:750PROJETO GEOMETRICO - PISTA
PLANTA DE SITUAÇÃO

Perfil Eixo Viário

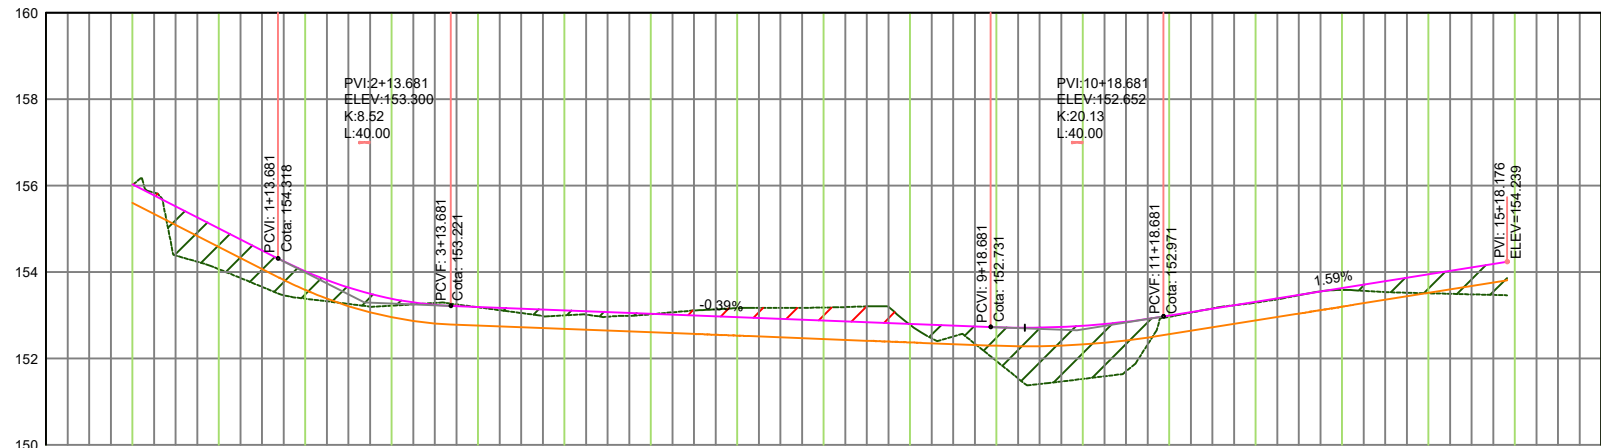

Estacas:	0	1	2	3	4	5	6	7	8	9	10	11	12	13	14	15	16	17
Terreno																		
Pav/Cota Verm.																		
Ter/Cota Verm.																		

02

ESC
1:1750 H
1:17,5 VPERFIL LONGITUDINAL
ESTACA 0,00+0,00 A 15,00+18,176

LEGENDA:

- Greide projetado
- Terreno Natural

R00	10/05/21	Versão Inicial do Projeto
REV. Nº	DATA	DESCRIÇÃO

AUTOR DO PROJETO:

EXCELÊNCIA ENGENHARIA E
MEIO AMBIENTE LTDA EPP
00.564.373/0001-95Eng. Thaice Laine P. Marques Neis
CREA: 1213568269

INTERESSADO:

DAE - DEPARTAMENTO DE ÁGUA E ESGOTO DE VÁRZEA GRANDE
CNPJ: 02.555.079/0001-42

EMPREENDIMENTO:

ETA-VG - BARRA DO PARI

ENDEREÇO:

Estrada da passagem da Conceição, S/N, Várzea Grande - MT
Latitude: 15°35'26.61"S// Longitude: 56° 8'44.34"O

ASSUNTO:

Projeto Geométrico
Perfil Longitudinal

NOMENCLATURA:

GEO-ETA-PB-PAV-001-R00

DATA:

10/05/2021

REVISÃO:

R00

ESCALA:

INDICADA

FOLHA:

001 / 002