
NORTE

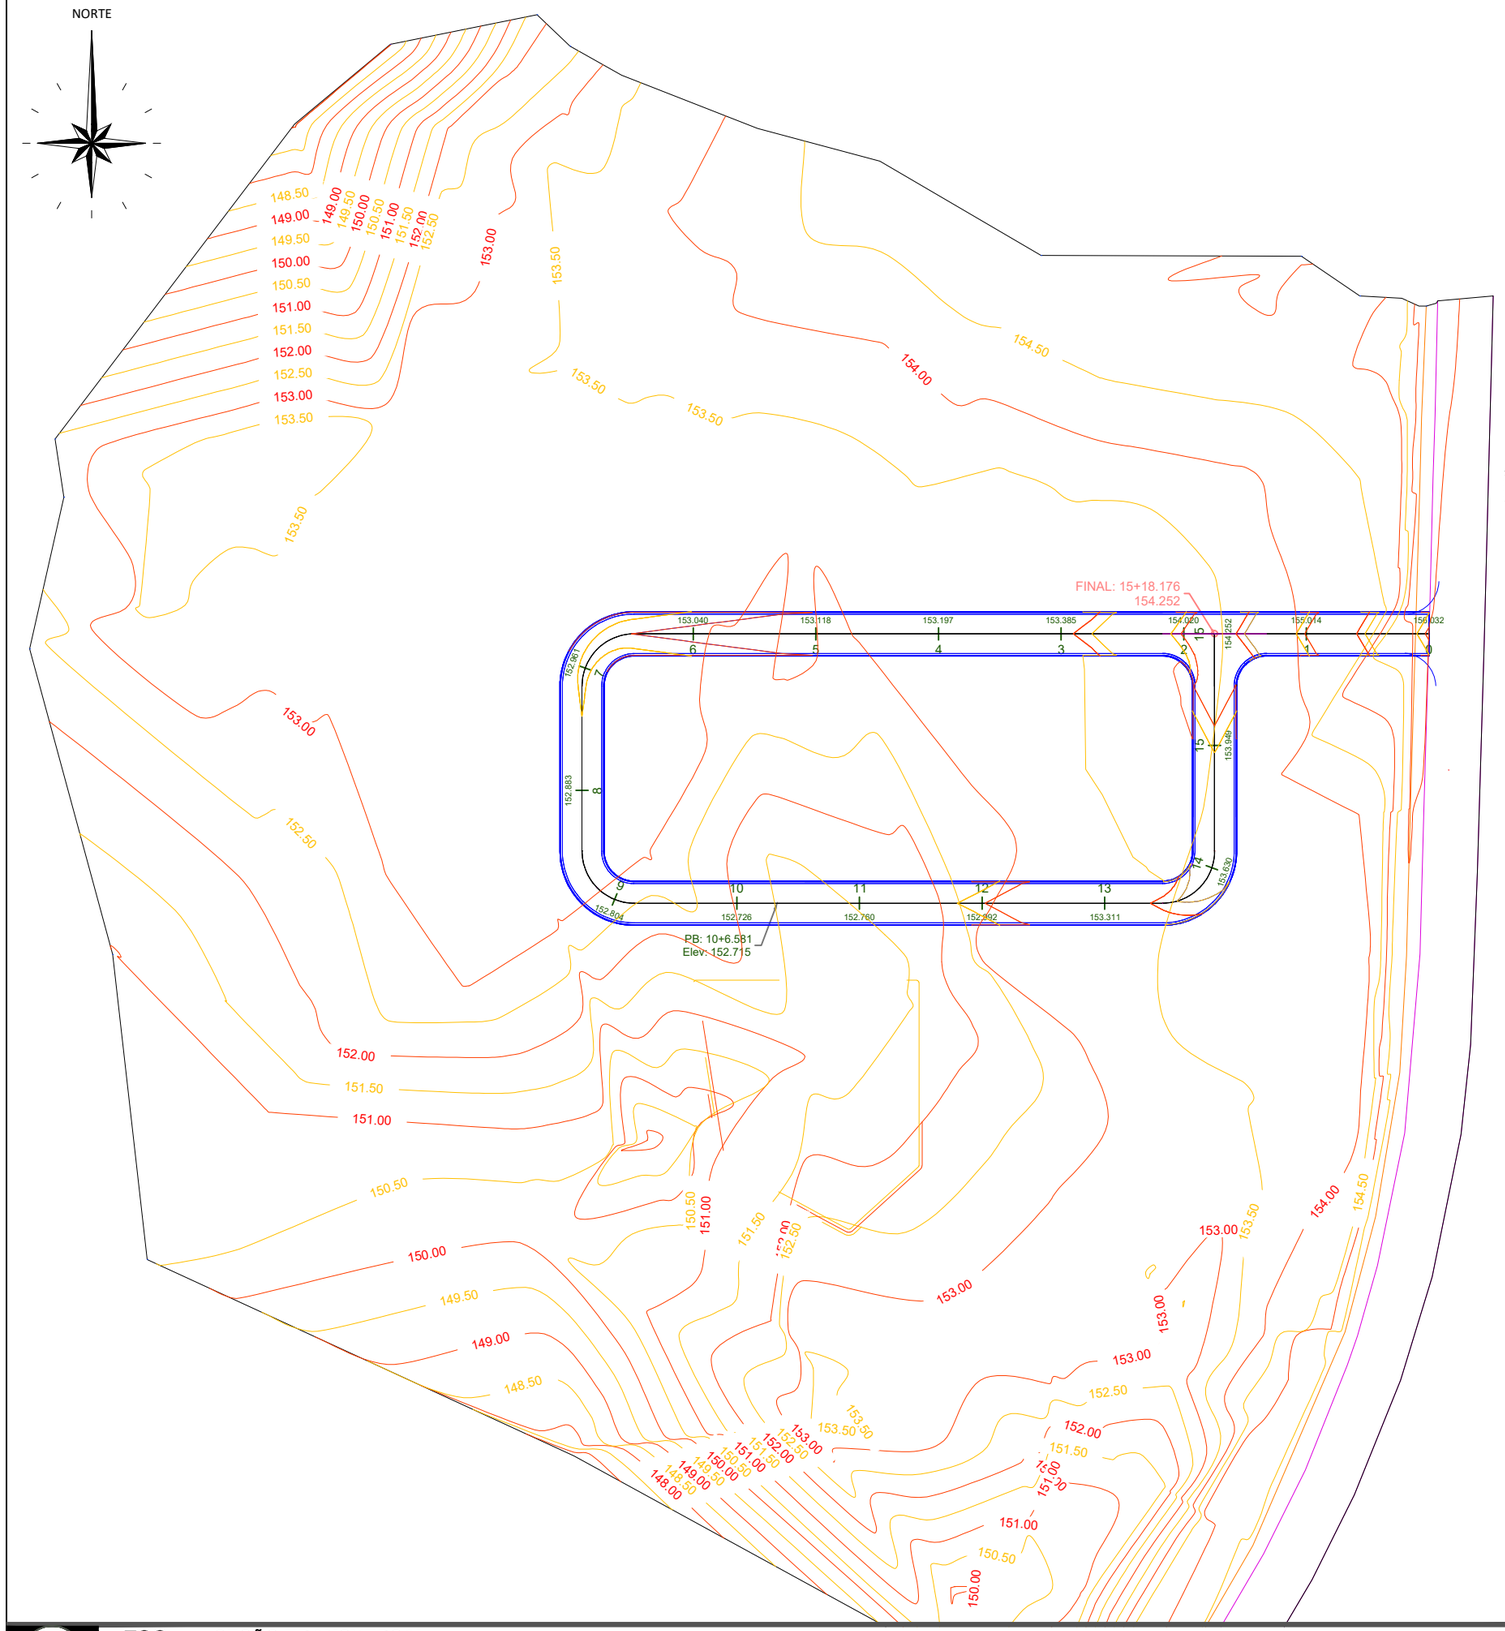



02 ESC **CROQUI DE LOCALIZAÇÃO**

R00	10/05/21	Versão Inicial do Projeto
REV. Nº	DATA	DESCRIÇÃO

AUTOR DO PROJETO:

EXCELÊNCIA ENGENHARIA E MEIO AMBIENTE LTDA EPP
00.564.373/0001-95

Eng. Thaice Laine P. Marques Neis
CREA: 1213568269

INTERESSADO:
DAE - DEPARTAMENTO DE ÁGUA E ESGOTO DE VÁRZEA GRANDE
CNPJ: 02.555.079/0001-42

EMPREENDIMENTO:
ETA-VG - BARRA DO PARI

ENDEREÇO:
Estrada da passagem da Conceição, S/N, Várzea Grande - MT
Latitude: 15°35'26.61"S// Longitude: 56° 8'44.34"O

ASSUNTO:
Projeto Terraplanagem
Curvas de Nivel

NOMENCLATURA:

FOLHA: 001 / 002

DATA: 10/05/2021

ESCALA: INDICADA

01 ESC 1:1000 **SEÇÃO TRANSVERSAL**
CURVAS DE NÍVEL