
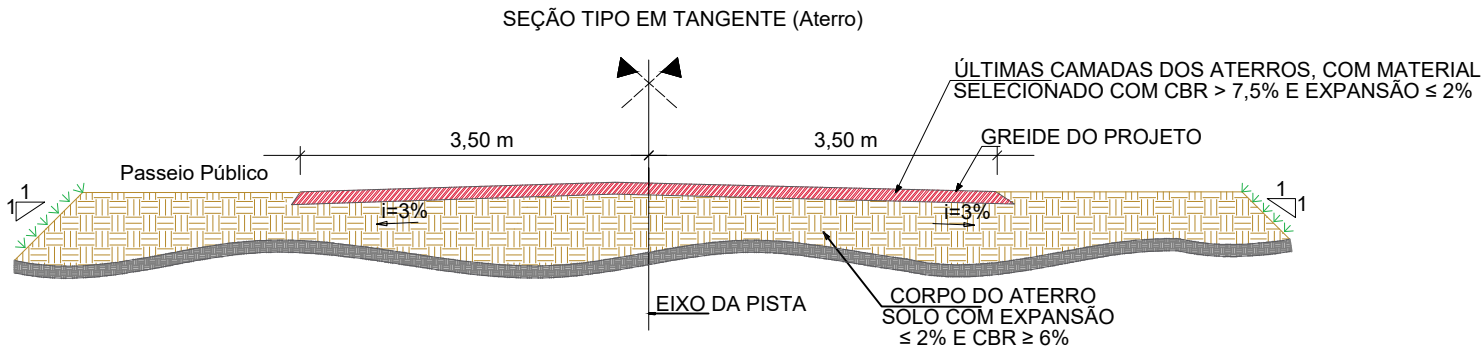


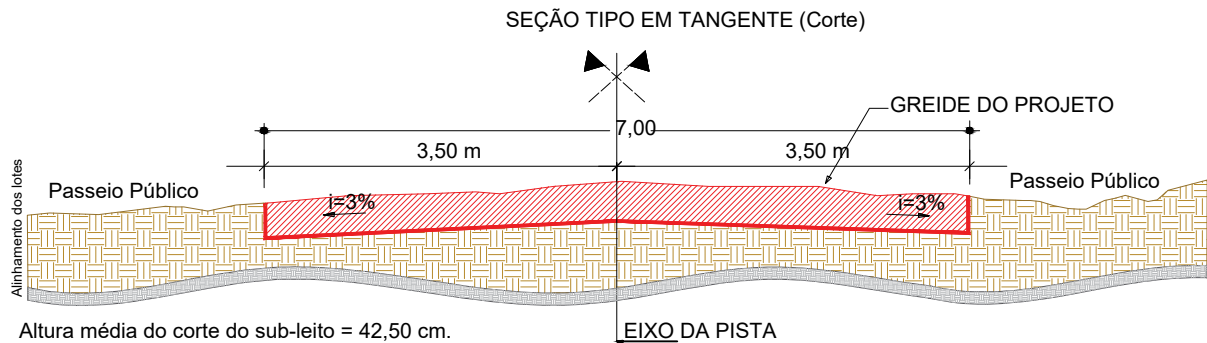

01

ESC **SEÇÃO TIPO EM TANGENTE**
1:75 CORTE - PISTA DE ROLAMENTO 7 METROS

02

ESC **SEÇÃO TIPO EM TANGENTE**
1:75 ATERRO - PISTA DE ROLAMENTO 7 METROS

Volume de Terraplenagem EIXO PARA SEÇÃO						
Estaca	Area Corte	Area Aterro	Volume Corte	Volume Aterro	Vol. Corte Acumulado	Vol. Aterro Acumulado
0+0.000	0.00	0.00	0.00	0.00	0.00	0.00
0+10.000	1.92	0.78	9.62	3.88	9.62	3.88
0+20.000	0.00	3.62	9.62	21.96	19.24	25.84
0+30.000	0.00	2.82	0.00	32.16	19.24	58.00
0+40.000	7.49	3.42	37.47	31.18	56.71	89.18
0+50.000	3.67	12.58	55.83	80.01	112.54	169.19
0+60.000	5.21	8.49	44.40	105.38	156.94	274.58
0+70.000	6.93	7.12	60.68	78.05	217.62	352.63
0+80.000	4.30	128.85	56.17	679.83	273.79	1032.46
0+90.000	3.62	152.24	39.60	1405.46	313.39	2437.92
1+0.000	2.95	147.03	32.82	1496.37	346.21	3934.29
1+10.000	3.75	150.32	33.48	1486.76	379.70	5421.05
1+20.000	4.25	117.18	40.01	1337.49	419.71	6758.54
1+30.000	5.12	103.54	46.86	1103.60	466.56	7862.14
1+40.000	33.73	0.00	194.26	517.71	660.82	8379.85
1+50.000	0.00	0.00	168.67	0.00	829.49	8379.85
1+60.000	0.00	0.00	0.00	0.00	829.49	8379.85
1+62.804	0.00	0.00	0.00	0.00	829.49	8379.85

03

ESC **VOLUME DE TERRAPLENAGEM**

R00	10/05/21	Versão Inicial do Projeto
REV. Nº	DATA	DESCRIÇÃO

AUTOR DO PROJETO:



**EXCELÊNCIA ENGENHARIA E
MEIO AMBIENTE LTDA EPP**
00.564.373/0001-95

Eng. Thaice Laine P. Marques Neis
CREA: 1213568269

INTERESSADO:
DAE - DEPARTAMENTO DE ÁGUA E ESGOTO DE VÁRZEA GRANDE
CNPJ: 02.555.079/0001-42

EMPREENDIMENTO:
ETA-VG - BARRA DO PARI

ENDEREÇO:
Estrada da passagem da Conceição, S/N, Várzea Grande - MT
Latitude: 15°35'26.61"S// Longitude: 56° 8'44.34"O

ASSUNTO:
Projeto de Terraplanagem
Seção Tipo em Tangente - Corte e Aterro

NOMENCLATURA:		FOLHA:
DATA:	ESCALA:	002 / 002
10/05/2021	INDICADA	