




FACHADA 1 - PRINCIPAL
ESCALA: 1:75

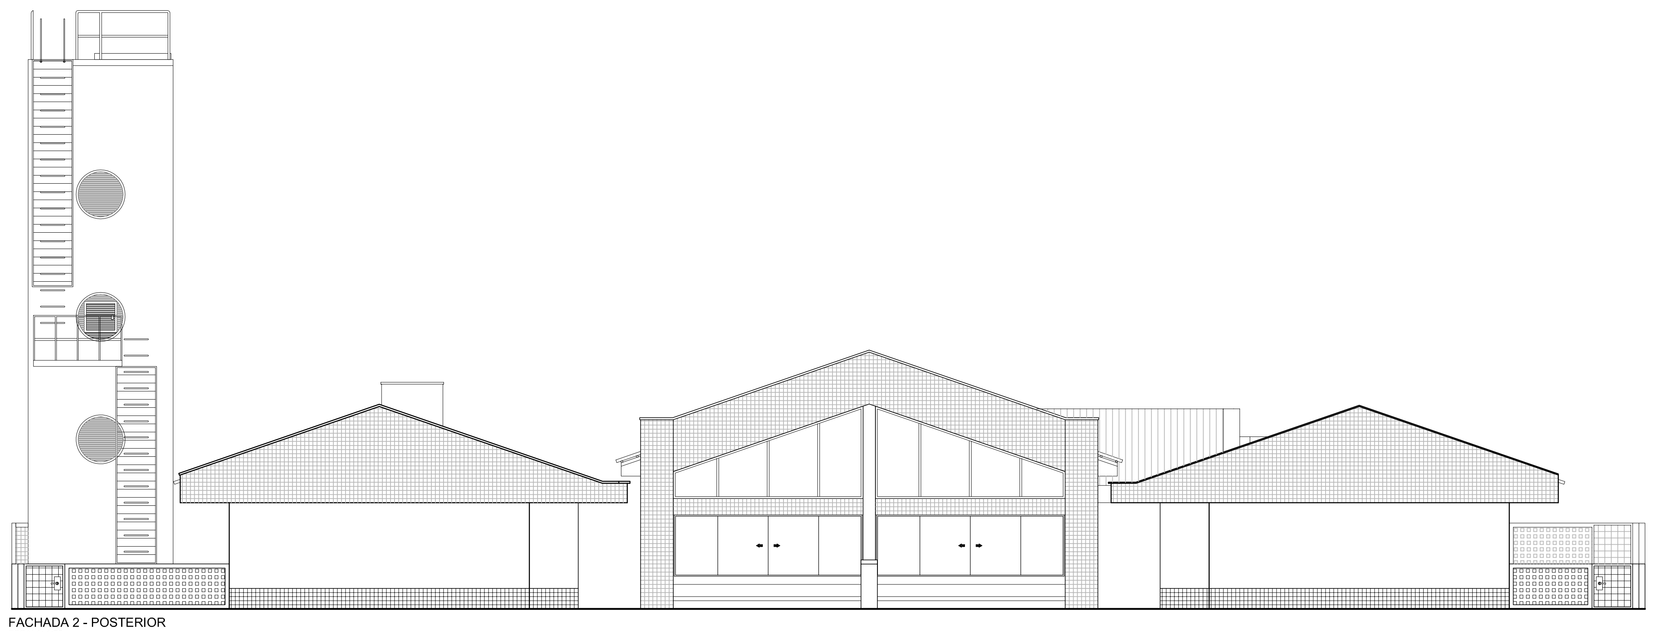


FACHADA 2 - POSTERIOR
ESCALA: 1:75

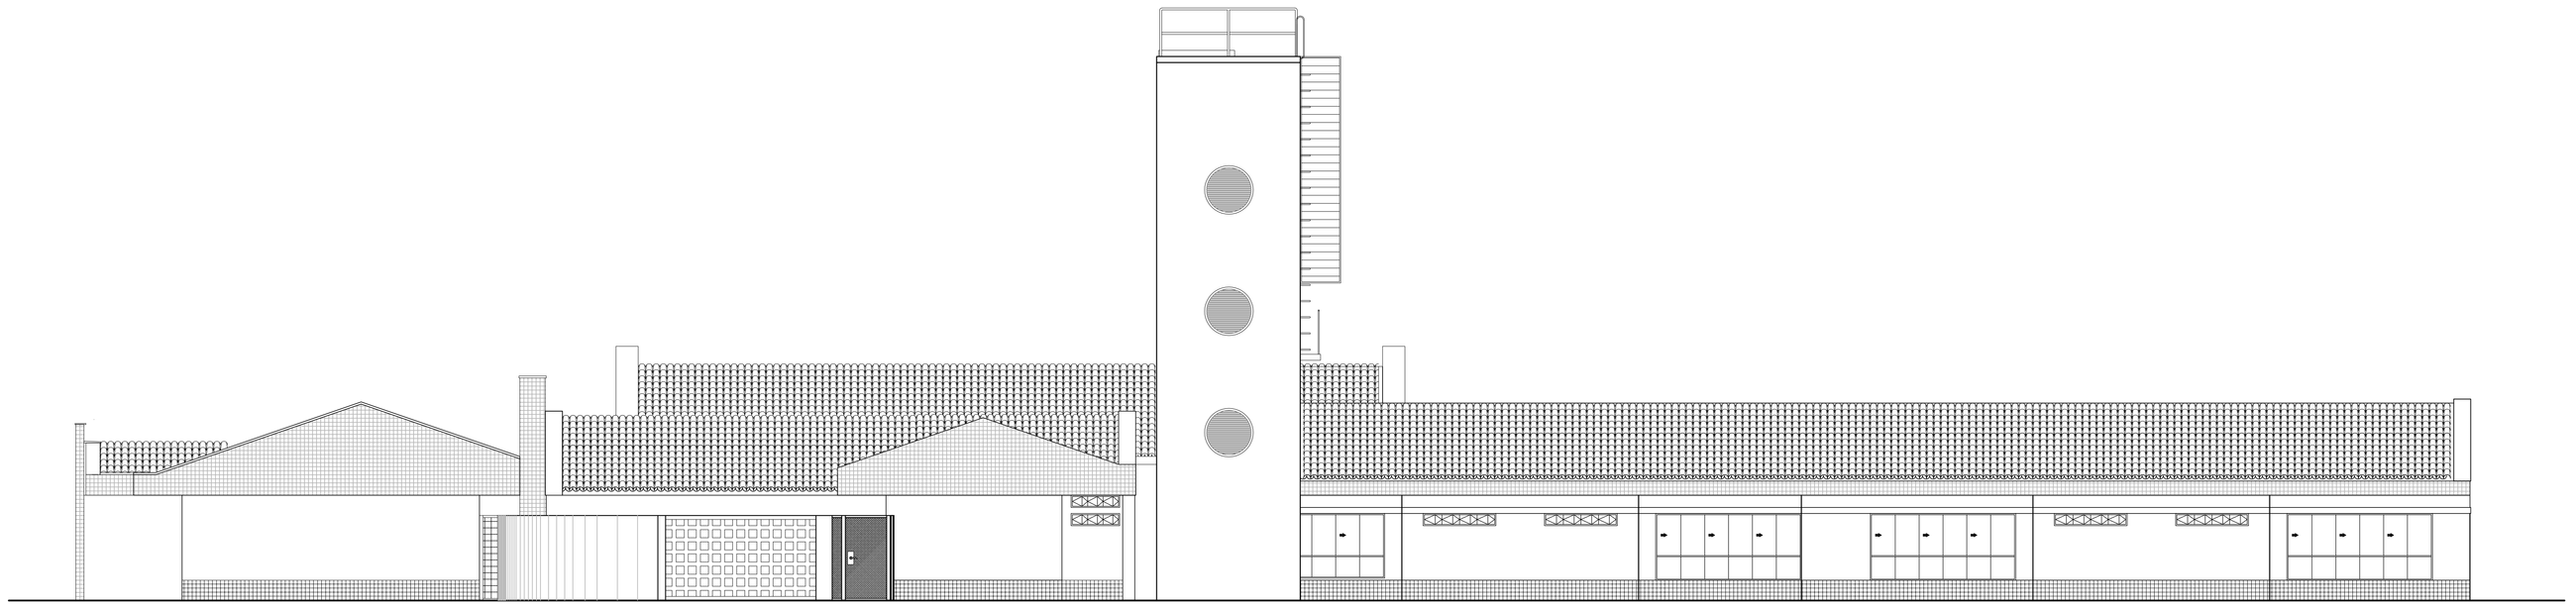


FACHADA 6 - LATERAL DIREITA (EXTERNA)
ESCALA: 1:75

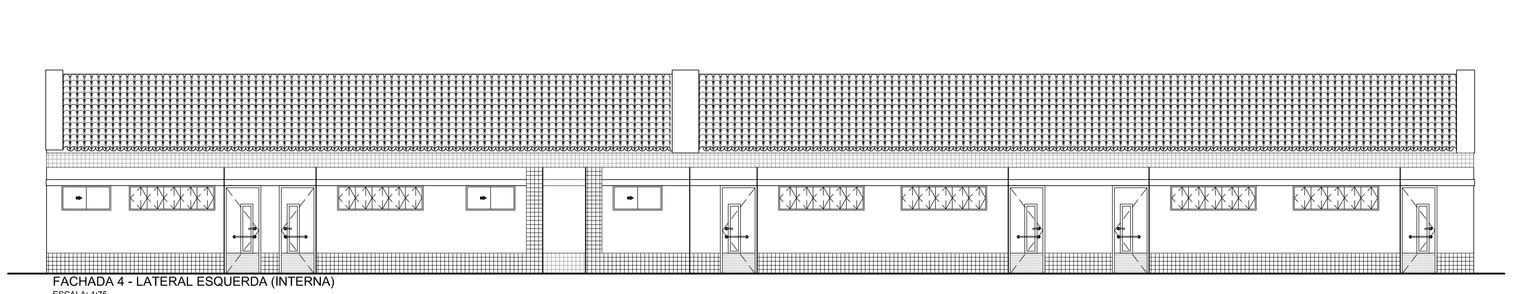

FACHADA 4 - LATERAL ESQUERDA (INTERNA)
ESCALA: 1:75

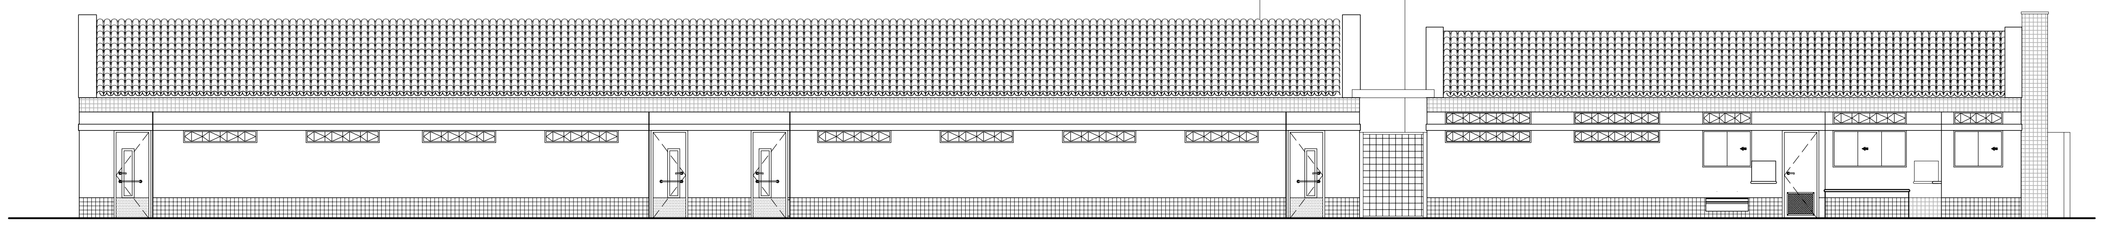

FACHADA 5 - LATERAL DIREITA (INTERNA)
ESCALA: 1:75

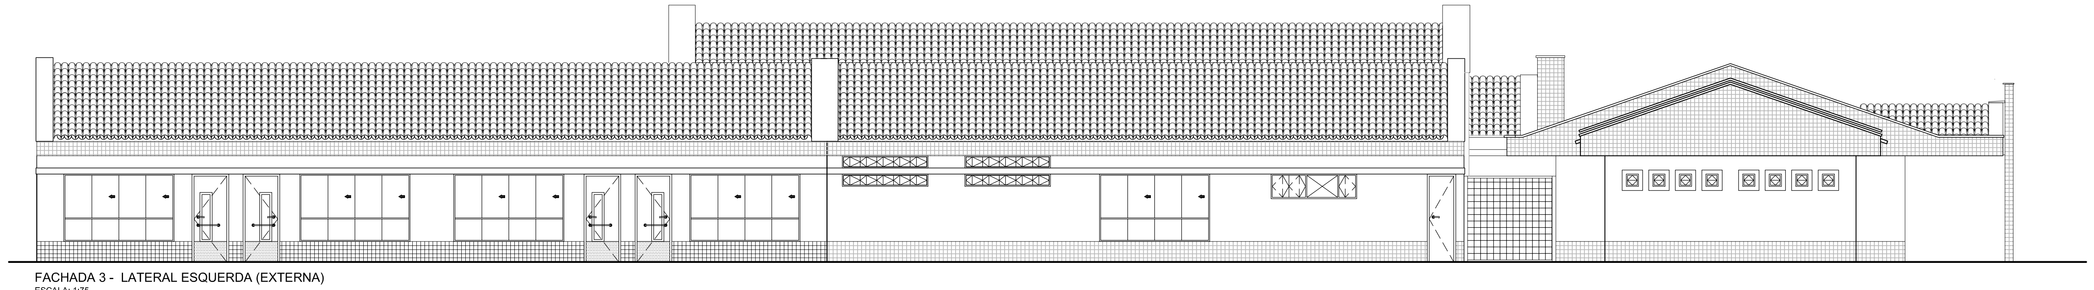

FACHADA 3 - LATERAL ESQUERDA (EXTERNA)
ESCALA: 1:75

ESCALA DE PLOTAGEM 1:0.1

COD.COR	PENA	Esp.
1.	7	0,20
2.	7	0,20
3.	7	0,30
4.	7	0,35
5.	7	0,50
6.	7	0,60
7.	7	0,15
8.	8	0,20
9.	9	0,20
10.	10	0,20
11.	252	0,20
22.	7	0,25
23.	7	0,10
50.	7	0,20
51.	7	0,25
52.	7	0,25
61.	252	0,20
62.	7	0,20
63.	7	0,20
132.	7	0,15
151.	7	0,15
154.	7	0,15
162.	7	0,25
182.	7	0,25

Ministério da Educação

FNDE Fundo Nacional de Desenvolvimento da Educação

PROINFÂNCIA – ESPAÇO EDUCATIVO INFANTIL

ENDEREÇO:

MUNICIPIO – UF:

PROPRIETÁRIO: FUNDO NACIONAL DE DESENVOLVIMENTO DA EDUCAÇÃO - FNDE

AUTORES DO PROJETO : IONE NOGOCEKE - CREA 8.738/D-SP
JUANITA NORONHA MAIA CREA: 70.695/D-SP

RESPONSÁVEL TÉCNICO:

PROPRIETÁRIO

AUTOR DO PROJETO — CREA-AP-1-CREA- 8.738/D-SP

AUTOR DO PROJETO — CREA-AP-2-CREA- 70695/D-SP

RESP. TÉCNICO — CREA

DLFO

CREA

RA

PROJETO TIPO B

ARQUITETURA

COORDENAÇÃO
COEST - Coordenação Geral de Infra-estrutura

FACHADAS

AR

DESENHO

REVISÃO R.01 JUL/2008

ESCALA 1:50

DATA EMISSÃO 13/03/2008

PRANCHA 06/12