


CASTELO D'ÁGUA

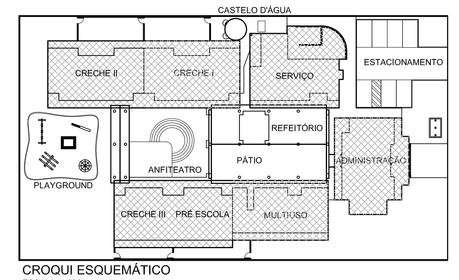


CROQUI ESQUEMÁTICO
ESCALA: 1:500

PLANTA BAIXA - COBERTURA
ESCALA: 1:75

CATÁLOGO DE COMPONENTES - PROINFANCIA

SEÇÃO TIPICA
ESC. 1/10

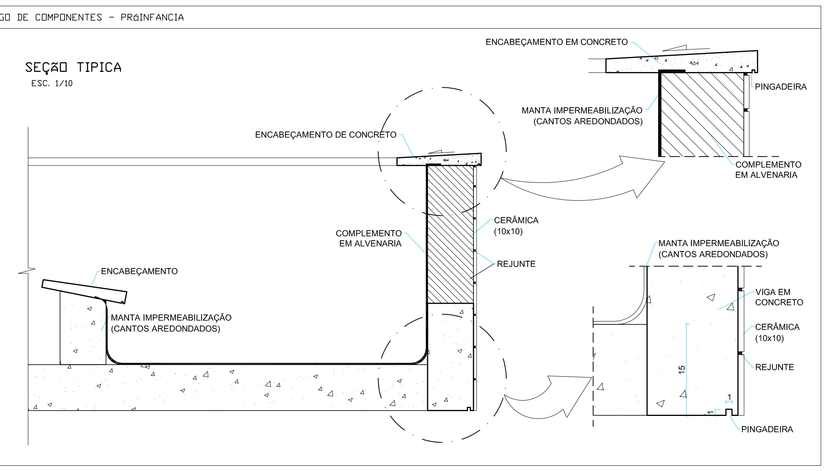

Ministério da Educação	FNDE Fundo Nacional de Desenvolvimento da Educação

PROINFÂNCIA – ESPAÇO EDUCATIVO INFANTIL

ENDEREÇO:	
MUNICÍPIO – UF:	
PROPRIETÁRIO:	FUNDO NACIONAL DE DESENVOLVIMENTO DA EDUCAÇÃO - FNDE
AUTORES DO PROJETO :	IONE NOGOCEKE - CREA 8.738/D-DF JUANITA NORONHA MAIA CREA: 70.695/D-SP
RESPONSÁVEL TÉCNICO:	

PROPRIETÁRIO

AUTOR DO PROJETO — CREA/AP-1-CREA: 8.738/D-DF

AUTOR DO PROJETO — CREA/AP-2-CREA: 70.695/D-SP

RESP. TÉCNICO — CREA

DLFO | CREA | RA

PROJETO TIPO B

ARQUITETURA

COORDENAÇÃO COEST - Coordenação Geral de Infra-estrutura	PLANTA BAIXA COBERTURA		AR
DESENHO	REVISÃO R.01 JUL/2008	ESCALA 1:50	PRANCHA 07/12
		DATA EMISSÃO 13/03/2008	

ESCALA DE PLOTAGEM 1:0,1

COD.COR	PENA	ESP.
2,	7	0,20
3,	7	0,30
4,	7	0,35
5,	7	0,40
6,	7	0,60
7,	7	0,15
8,	8	0,20
9,	9	0,20
10,	252	0,20
11,	252	0,20
22,	7	0,25
31,	7	0,10
62,	7	0,25
51,	7	0,25
52,	7	0,25
61,	252	0,20
63,	7	0,20
63,	7	0,25
133,	7	0,15
151,	7	0,15
154,	7	0,15
160,	7	0,25
162,	7	0,25