


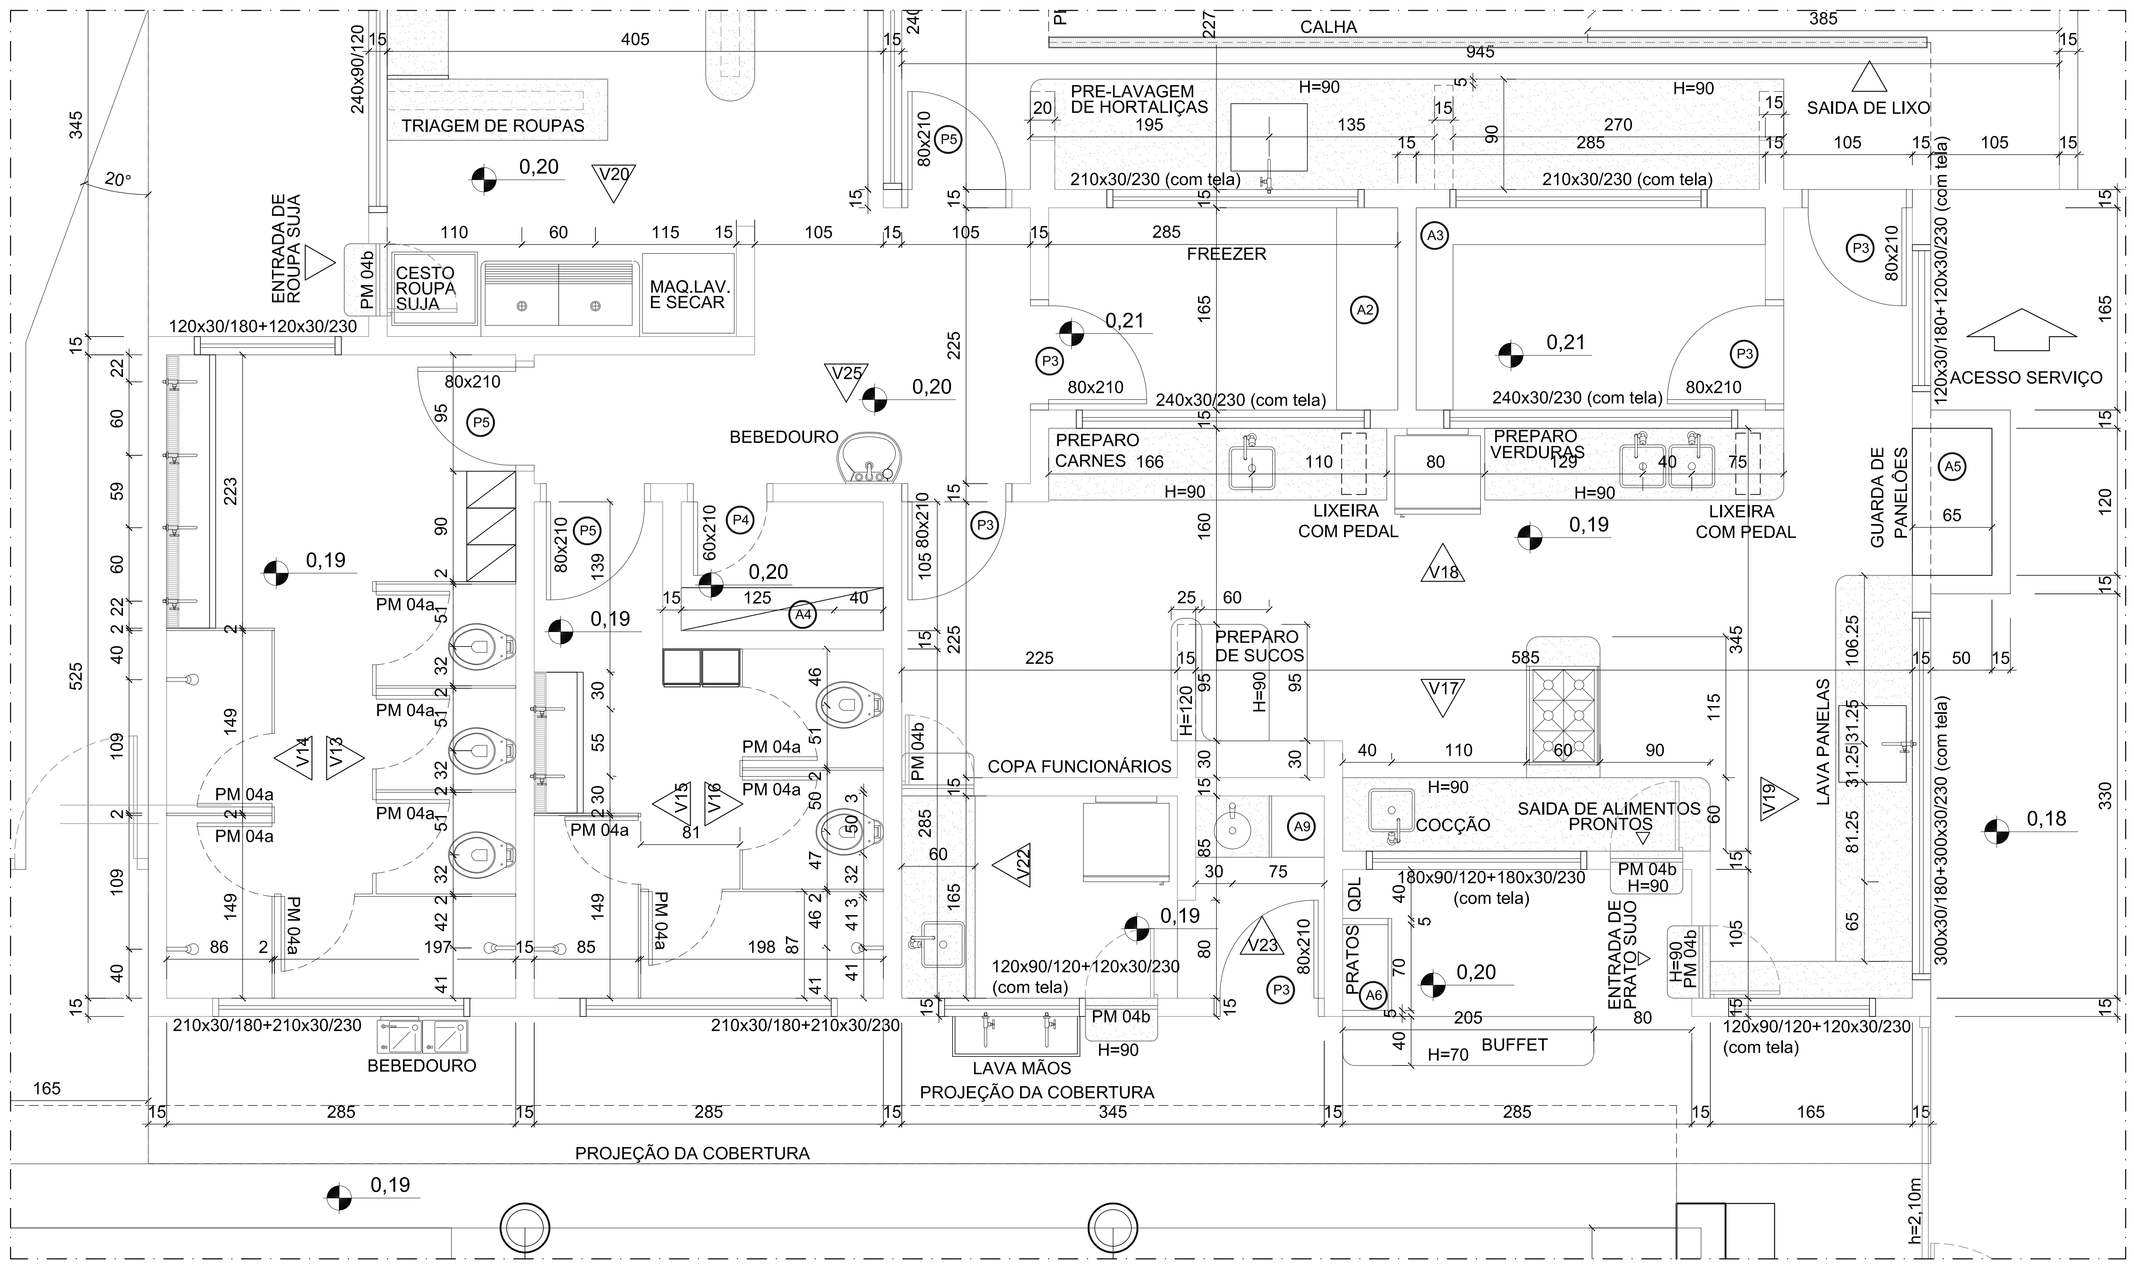


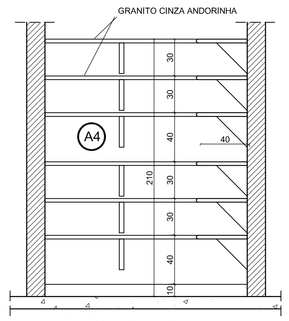


ARMARIO - DML (A4)
ESCALA: 1:25

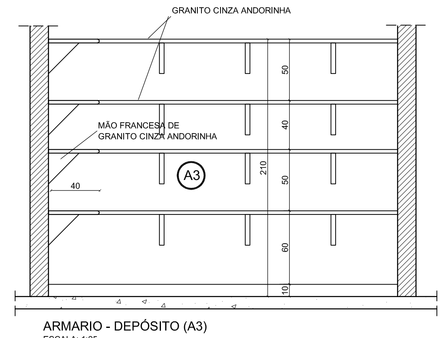

ARMARIO - DEPÓSITO (A3)
ESCALA: 1:25

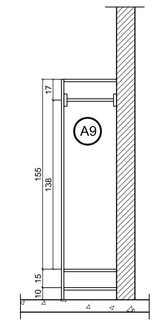


ARMARIO - SERVIÇO (A9)
ESCALA: 1:25

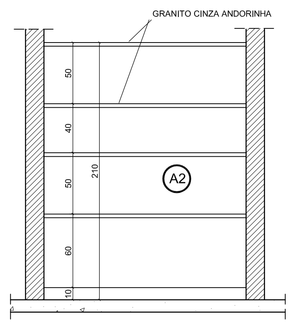


ARMARIO - SERVIÇO (A2)
ESCALA: 1:25


ARMÁRIOS DO BLOCO DE SERVIÇOS
ESCALA: 1:25

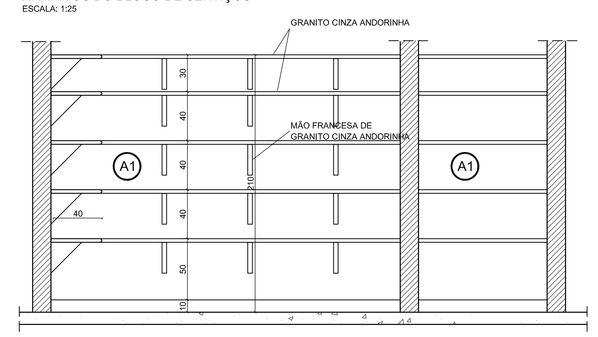

ARMARIO - ROPARIA (A1)
ESCALA: 1:25

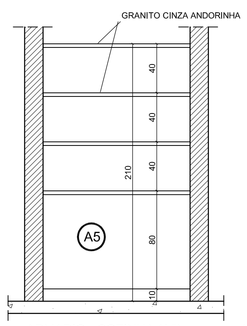

ARMARIO - COZINHA (A5)
ESCALA: 1:25

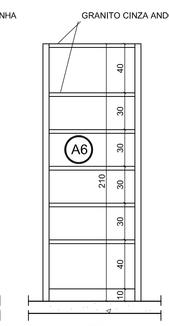

ARMARIO - COZINHA (A6)
ESCALA: 1:25

ESPECIFICAÇÕES - LOUÇAS E METAIS
LOUÇAS COR REF. DECA-BRANCO GELO GE-017
METAIS CROMADOS

1.0 BANHEIROS

1,1 - PORTADORES DE NECESSIDADES ESPECIAIS;
1,1,1 - BACIA SANITÁRIA BRANCA, LINHA - VOGUE PLUS, COM ABERTURA FRONTAL, REF.P51 - DECA;
1,1,2 - LAVATÓRIO COM COLUNA SUSPENSA, BRANCO, LINHA VOGUE PLUS, REF, L51- +CS 1-V -DECA;
1,1,3 - DUCHA CARDAL CLÁSSICA, BRANCA, LINHA - ALASKA. COM DESVIADOR, DECA;
1,1,4 - DUCHA HIGIÊNICA, LINHA - IZY
1,1,5 - TORNEIRA DE MESA, BICA ALTA, LINHA - IZY, REF. C37-1195-DECA;
1,1,6 - VÁLVULA DE DESCARGA DN 40, LINHA HYDRA DUO, REF, C114-2545 - DECA;
1,3,2 - ASSENTO PARA BACIA COM ABERTURA FRONTAL DECA P-51

1,2 - BANHEIROS INFANTIS (BLOCO CRECHE I & II)
1,2,1 - BACIA SANITÁRIA, BRANCA, LINHA INFANTIL, CELITE;
1,2,2 - ASSENTO, BRANCO, LINHA INFANTIL, CELITE;
1,2,4 - DUCHA CARDAL CLÁSSICA, LINHA ALASKA, COM DESVIADOR;
1,2,5 - TORNEIRA DE PAREDE, LINHA IZY, REF. C37-1178;
1,2,6 - VÁLVULA DE DESCARGA DN 40, LINHA HYDRA DUO, REF, C114-2545 - DECA.

1,3 - BANHEIROS DE USO COLETIVO (BLOCO MULTIUSO)
1,3,1 - BACIA SANITÁRIA, BRANCA, LINHA - VOGUE PLUS, REF,.P5 - DECA;
1,3,2 - ASSENTO, BRANCO, LINHA VOGUE PLUS, REF, AP50 -DECA;
1,3,3 - CHUVEIRO LORENZETTI, CROMADO, LINHA TRADIÇÃO;
1,3,4 - TORNEIRA DE PAREDE, LINHA IZY, REF. C37-1178 - DECA;
1,3,5 - VÁLVULA DE DESCARGA DN 40, LINHA HYDRA DUO, REF, C114-2545 - DECA.

1,4 - BANHEIROS (BLOCO ADMINISTRATIVO)
1,4,1 - BACIA SANITÁRIA, BRANCA, LINHA - VOGUE PLUS, REF,.P5 - DECA;
1,4,2 - TORNEIRA DE PAREDE, LINHA IZY, REF. C37-1178 - DECA;
1,4,3 - CUBA OVAL DE EMBUTIR, BRANCA, REF. L37- DECA;
1,4,4 - VÁLVULA DE DESCARGA DN 40, LINHA HYDRA DUO, REF, C114-2545 - DECA.

1,5 - BANHEIROS DE SERVIÇO (BLOCO DE SERVIÇO)
1,5,1 - BACIA SANITÁRIA, BRANCA, LINHA - VOGUE PLUS, REF,.P5 - DECA;
1,5,2 - ASSENTO, BRANCO, LINHA VOGUE PLUS, REF, AP50 -DECA;
1,5,3 - CHUVEIRO LORENZETTI, CROMADO, LINHA TRADIÇÃO;
1,5,4 - TORNEIRA DE PAREDE, LINHA IZY, REF. C37-1178 - DECA;
1,5,5 - VÁLVULA DE DESCARGA DN 40, LINHA HYDRA DUO, REF, C114-2545 - DECA.


1,6 - COZINHA E LACTÁRIO

1,6,1 - CUBA REDONDA DE EMBUTIR,REF, L41 - DECA;
1,6,2 - TORNEIRA DE PAREDE, LINHA - IZY, REF, C37-1168 - DECA (BANCADAS DE PREPARO DE CARNES E VERDURAS);
1,6,3 - TORNEIRA DE BANCADA, LINHA - IZY, REF, C37-1167 - DECA (BANCADAS DE PREPARO DE SUCOS);
1,6,4 - TORNEIRA ELETRICA, LINHA VERSATIL, LORENZETTI (5,500W);
1,6,5 - CUBA INOX, TRAMONTINAREF. 94024, 56x34x17cm (BANCADA DE PREPARO DAS CARNES, LAVAGEM DE PRATOS E SALAS DE ATIVIDADES);
1,6,6 - CUBA INOX, TRAMONTINA REF.94020, 40x34x17cm (LACTÁRIO,BANCADAS DE PREPARO DE VERDURAS, SUCOS);
1,6,7 - CUBA INOX, TECNOCUBA, REF. 304, 62,5x50,5x30cm (PRÉ LAVAGEM DE HORTALIÇAS E DE PANELÕES.


1,7 - METAIS E LOUÇAS - USO EXTERNO E GERAL

1,7,1 - TORNEIRA DE PAREDE, LINHA IZY, REF, C37-1152-DECA (TANQUES);
1,7,2 - TORNEIRA DE PAREDE, LINHA IZY, REF, C37-1153-DECA (JARDINS E SOLÁRIOS);
1,7,3 - TORNEIRA DE MESA, LINHA IZY, REF, C37-1167-DECA (SALAS CRECHE I , II E III);
1,7,4 - ACABAMENTO DE REGISTRO, LINHA IZY, REF, C37-DECA;
1,7,5 - TANQUE DUPLO, TRAMONTINA, REF, 94406, COM MAXICUBA, ACABAMENTO BRILHO;Z E
1,7,6 - PAPELEIRA COM ROLETE PLÁSTICO, REF, A480 - DECA.


VISTA - SANIT/VEST. DO BLOCO DE SERVIÇOS
ESCALA: 1:25

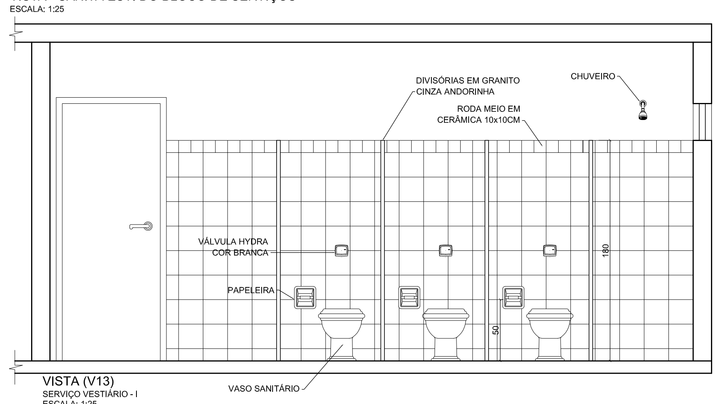


VISTA (V13)
SERVIÇO VESTIÁRIO - I
ESCALA: 1:25

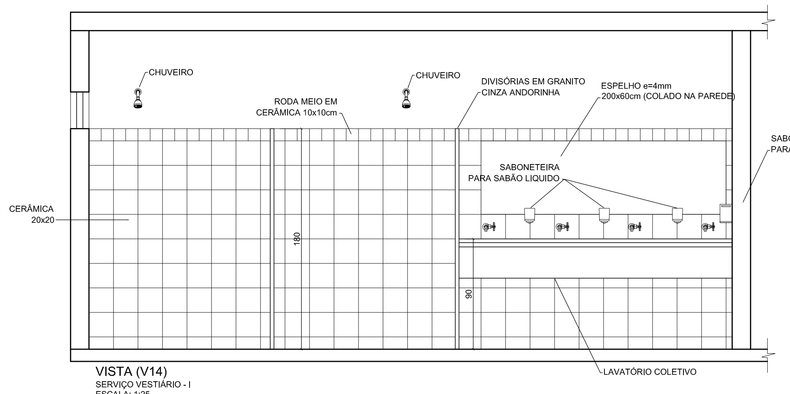


VISTA (V14)
SERVIÇO VESTIÁRIO - I
ESCALA: 1:25

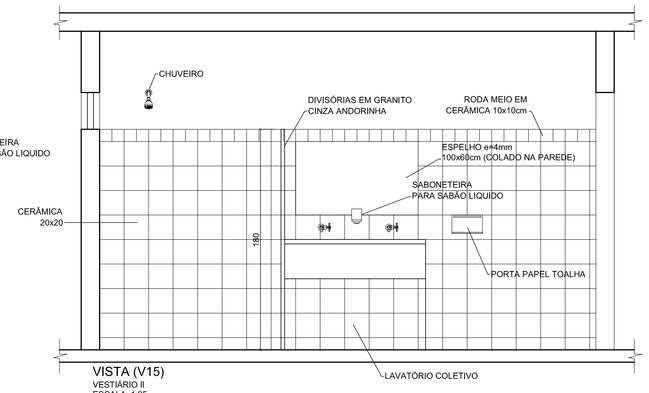


VISTA (V15)
VESTIÁRIO II
ESCALA: 1:25

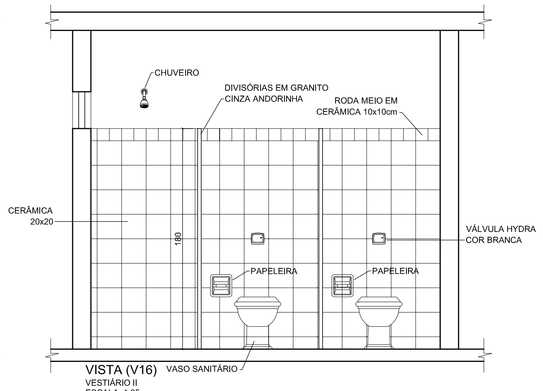


VISTA (V16) VASO SANITÁRIO
VESTIÁRIO II
ESCALA: 1:25

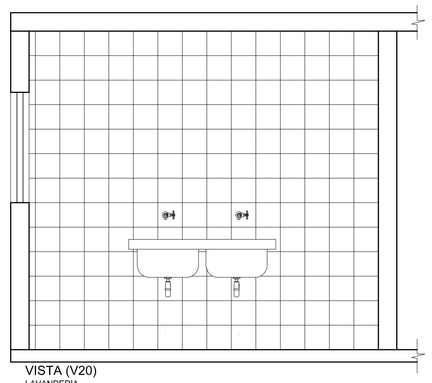


VISTA (V20)
LAVANDERIA
ESCALA: 1:25

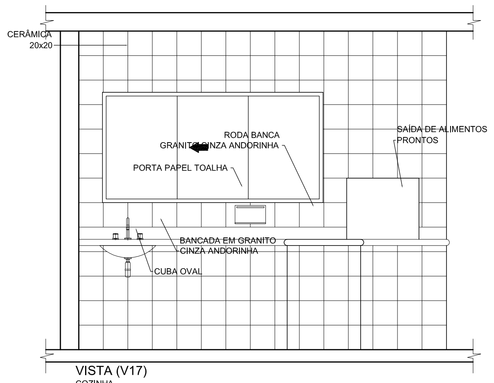


VISTA (V17)
COZINHA
ESCALA: 1:25

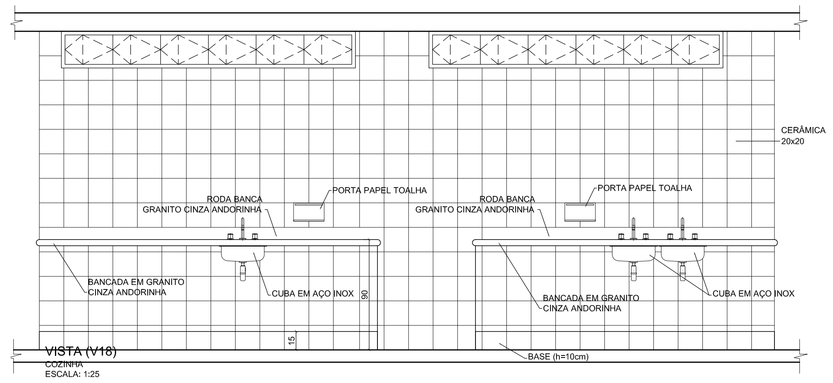


VISTA (V18)
COZINHA
ESCALA: 1:25

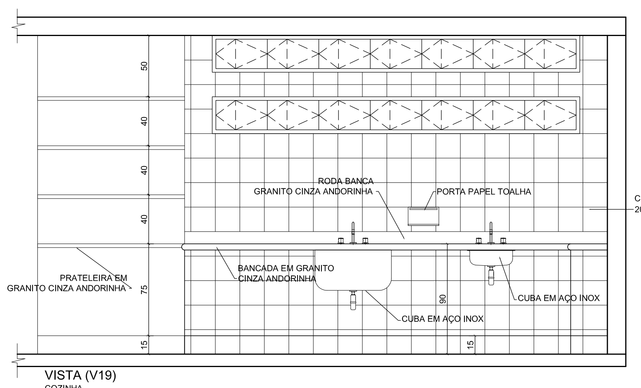


VISTA (V19)
COZINHA
ESCALA: 1:25

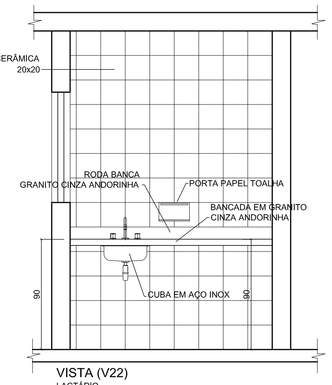


VISTA (V22)
LACTÁRIO
ESCALA: 1:25

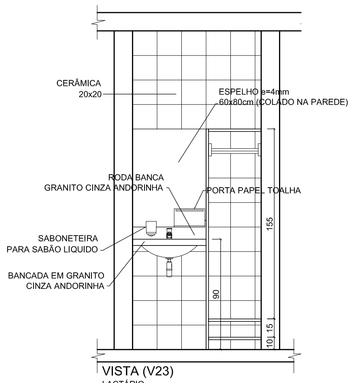

VISTA (V23)
LACTÁRIO
ESCALA: 1:25

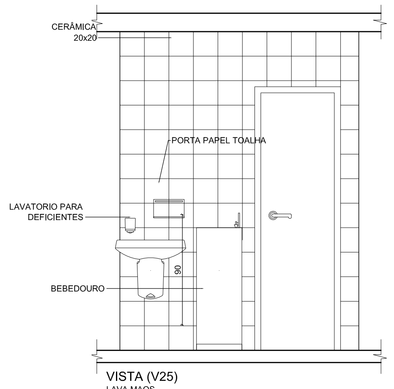

VISTA (V25)
LAVA MAOS
ESCALA: 1:25

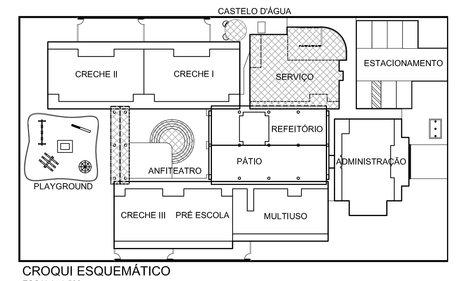

CROQUI ESQUEMÁTICO
ESCALA: 1:500

Ministério da Educação

FNDE Fundo Nacional de Desenvolvimento da Educação

PROINFÂNCIA – ESPAÇO EDUCATIVO INFANTIL

ENDEREÇO:

MUNICÍPIO – UF:

PROPRIETÁRIO: FUNDO NACIONAL DE DESENVOLVIMENTO DA EDUCAÇÃO - FNDE

AUTORES DO PROJETO : IONE NOGOCEKE - CREA 8.738/D-DF
JUANITA NORONHA MAIA CREA: 70.695/D-SP

RESPONSÁVEL TÉCNICO:

PROPRIETÁRIO

AUTOR DO PROJETO — CREA-AP-1-CREA- 8.738/D-SF

AUTOR DO PROJETO — CREA-AP-2-CREA- 70695/D-SP

RESP. TÉCNICO — CREA

DLFO | CREA | RA

PROJETO TIPO B

ARQUITETURA

COORDENAÇÃO
COEST - Coordenação Geral de Infra-estrutura

AMPLIAÇÃO
BLOCO DE SERVIÇO

AR

DESENHO | REVISÃO R.01 JUL/2008 | ESCALA 1:50 | DATA EMISSÃO 13/03/2008 | PRANCHA 08/12

ESCALA DE PLOTAGEM 1:0,5

COD,COR	PENA	Esp.
1,	7	0,20
2,	7	0,30
3,	7	0,40
4,	7	0,50
5,	7	0,60
6,	7	0,80
7,	7	0,15
8,	8	0,20
9,	9	0,30
10,	10	0,50
11,	252	0,20
22,	7	0,25
33,	7	0,10
44,	7	0,15
51,	7	0,25
52,	7	0,25
61,	252	0,20
62,	7	0,20
72,	7	0,25
132,	7	0,15
151,	7	0,15
154,	7	0,15
156,	7	0,25
162,	7	0,25