



## V290

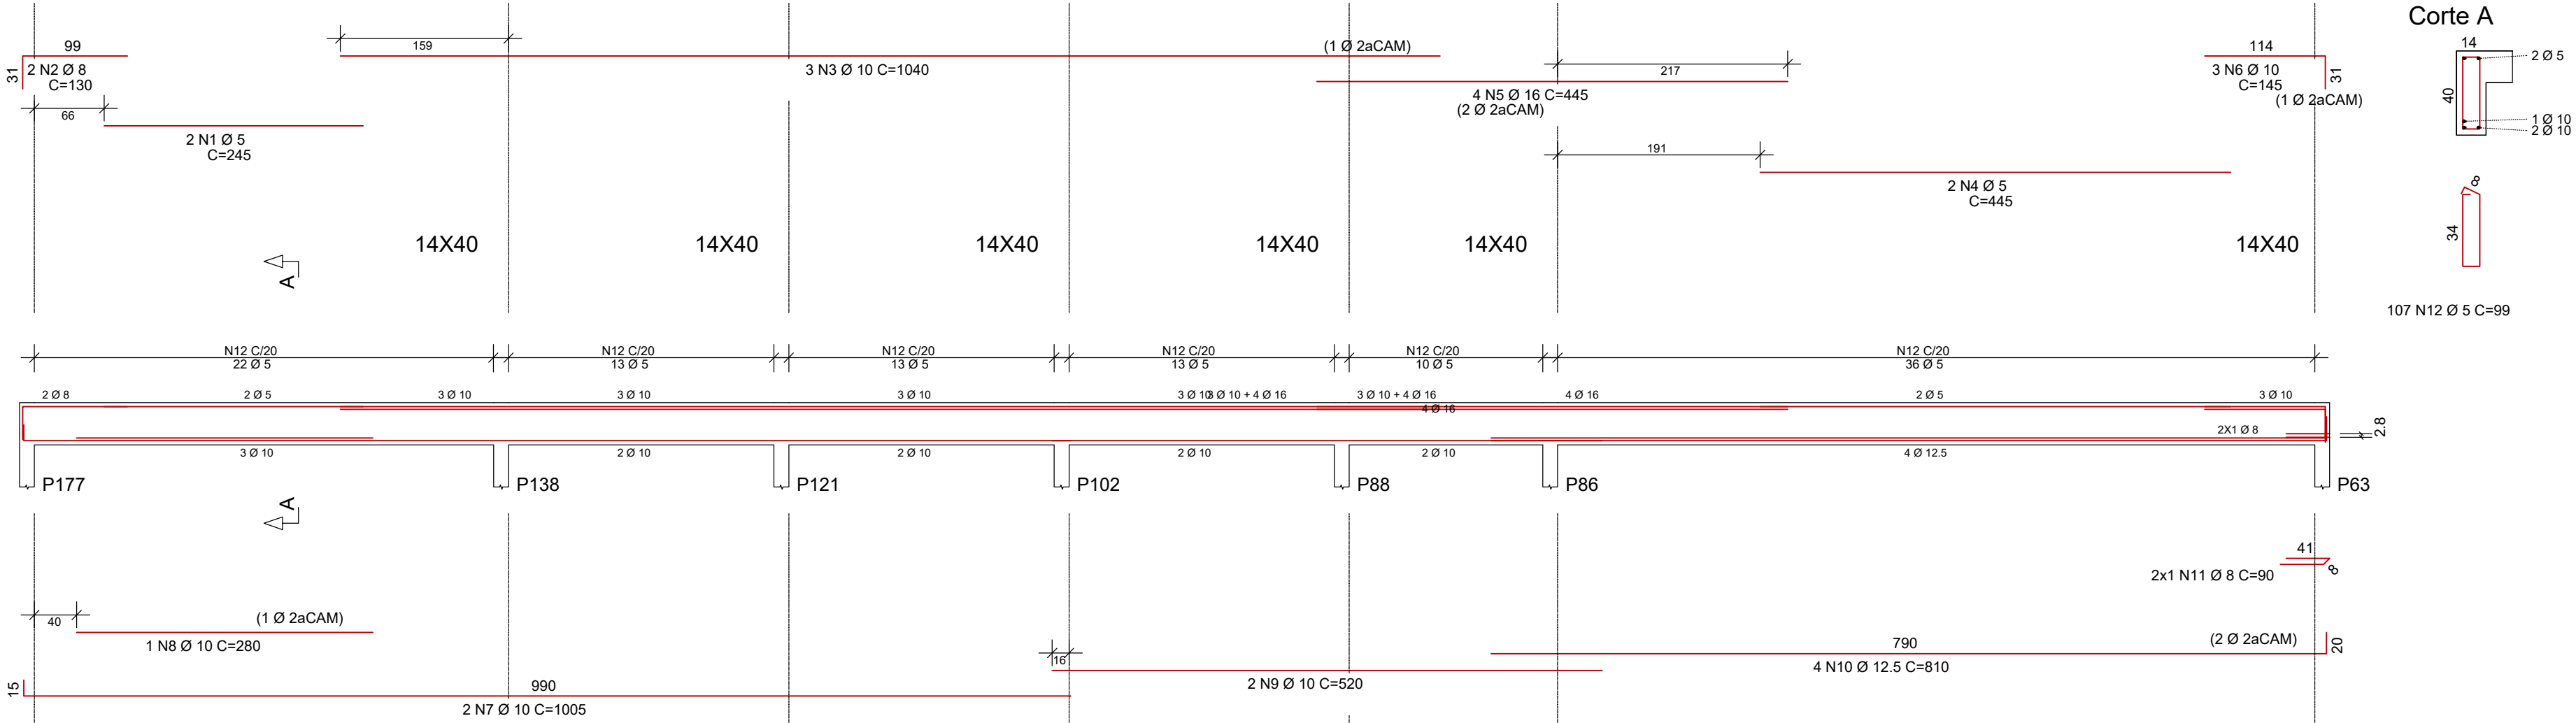

## V291

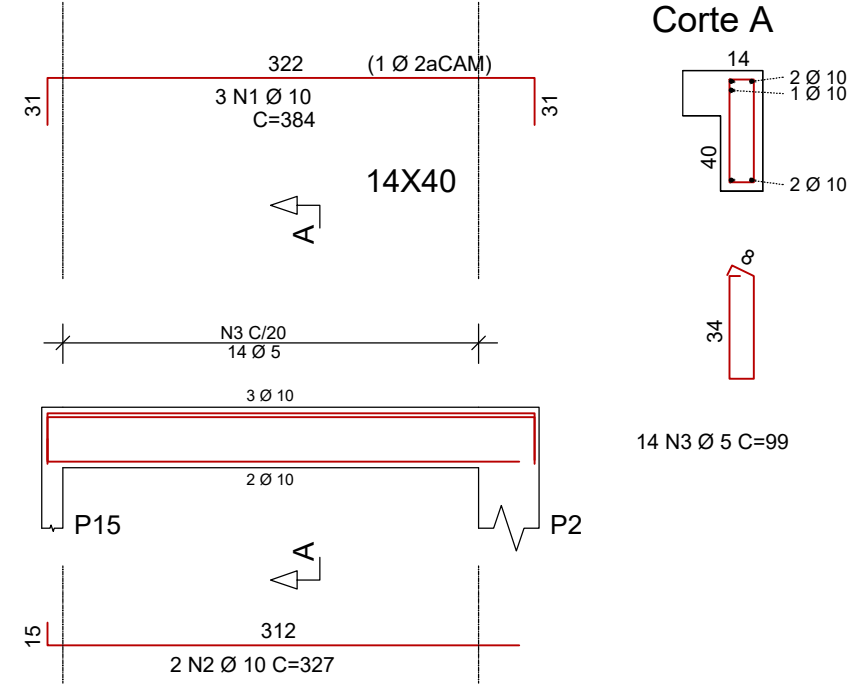


	AÇO	POS	BIT (mm)	QUANT	COMPIMENTO	
					UNIT (cm)	TOTAL (cm)
V290	60B	1	5	2	245	490
	50A	2	8	2	130	260
	50A	3	10	3	1040	3120
	60B	4	5	2	445	890
	50A	5	16	4	445	1780
	50A	6	10	3	145	435
	50A	7	10	2	1005	2010
	50A	8	10	1	280	280
	50A	9	10	2	520	1040
	50A	10	12,5	4	810	3240
V291	50A	11	8	2	180	360
	60B	12	5	107	99	10593
	50A	1	10	3	384	1152
	60B	2	10	2	654	1308
V292	50A	3	5	14	99	1386
	50A	1	8	2	385	770
	50A	2	10	2	350	700
	50A	3	8,3	76	76	76
	60B	4	5	15	99	1485

RESUMO AÇO CA 50-60			
AÇO	BIT (mm)	COMPR (m)	PESO (kg)
60B	5	148	23
50A	6,3	1	0
50A	8	12	5
50A	10	94	58
50A	12,5	32	31
50A	16	18	28
Peso Total	60B =	23 kg	
Peso Total	50A =	122 kg	

	Eixo Faces	
Volume de concreto de VIGAS (m3)	1.6	1.5
Taxa de armadura (kg/m3)	93.0	97.5

## V292

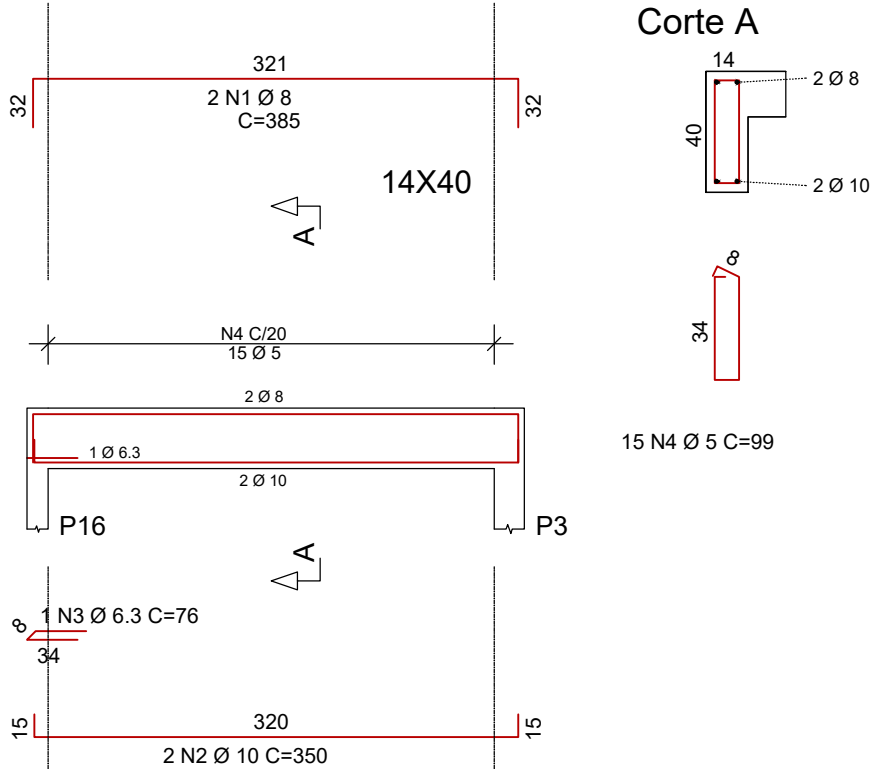

ESPAÇO RESERVADO PARA PREFEITURA:	
PROJETO: <b>TERMINAL RODOVIÁRIO DE VÁRZEA GRANDE - MT</b>	
CONTRATO:	O.S Nº: 001/2021
Nº: XXXX	REVISÃO Nº: 02
DATA:	
ESCALA INDICADA: ESCALA INDICADA NO PROJETO	UNIDADE: cm
CONTEÚDO: <ul style="list-style-type: none"> <li>DETALHAMENTO DE VIGAS DA COBERTURA 1</li> </ul>	
NOME DO CLIENTE: <div style="display: flex; align-items: center; margin-top: 10px;"> <div style="border-bottom: 1px solid black; flex-grow: 1;"></div> </div>	PRANCHA: <div style="display: flex; align-items: center; justify-content: center; margin-top: 50px;"> <div style="font-size: 48px; font-weight: bold; margin-right: 10px;">24</div> <div style="font-size: 24px; font-weight: bold;">/28</div> </div>
AUTOR DO PROJETO: <div style="display: flex; align-items: center; margin-top: 10px;"> <div style="border-bottom: 1px solid black; flex-grow: 1;"></div> </div>	
RESPONSÁVEL TÉCNICO DO PROJETO: <div style="display: flex; align-items: center; margin-top: 10px;"> <div style="border-bottom: 1px solid black; flex-grow: 1;"></div> </div>	
<div style="display: flex; align-items: center; margin-top: 10px;"> <div style="border-bottom: 1px solid black; flex-grow: 1;"></div> </div>	
<div style="display: flex; align-items: center; margin-top: 10px;"> <div style="border-bottom: 1px solid black; flex-grow: 1;"></div> </div>	
RRT PROJETO:	CONFIGURAÇÃO DE PLOTAGEM: <div style="margin-top: 5px;"> <input type="checkbox"/> MODELO PMC         </div> <div style="margin-top: 5px;"> <input type="checkbox"/> ARQUIVO EM ANEXO         </div>