




V236

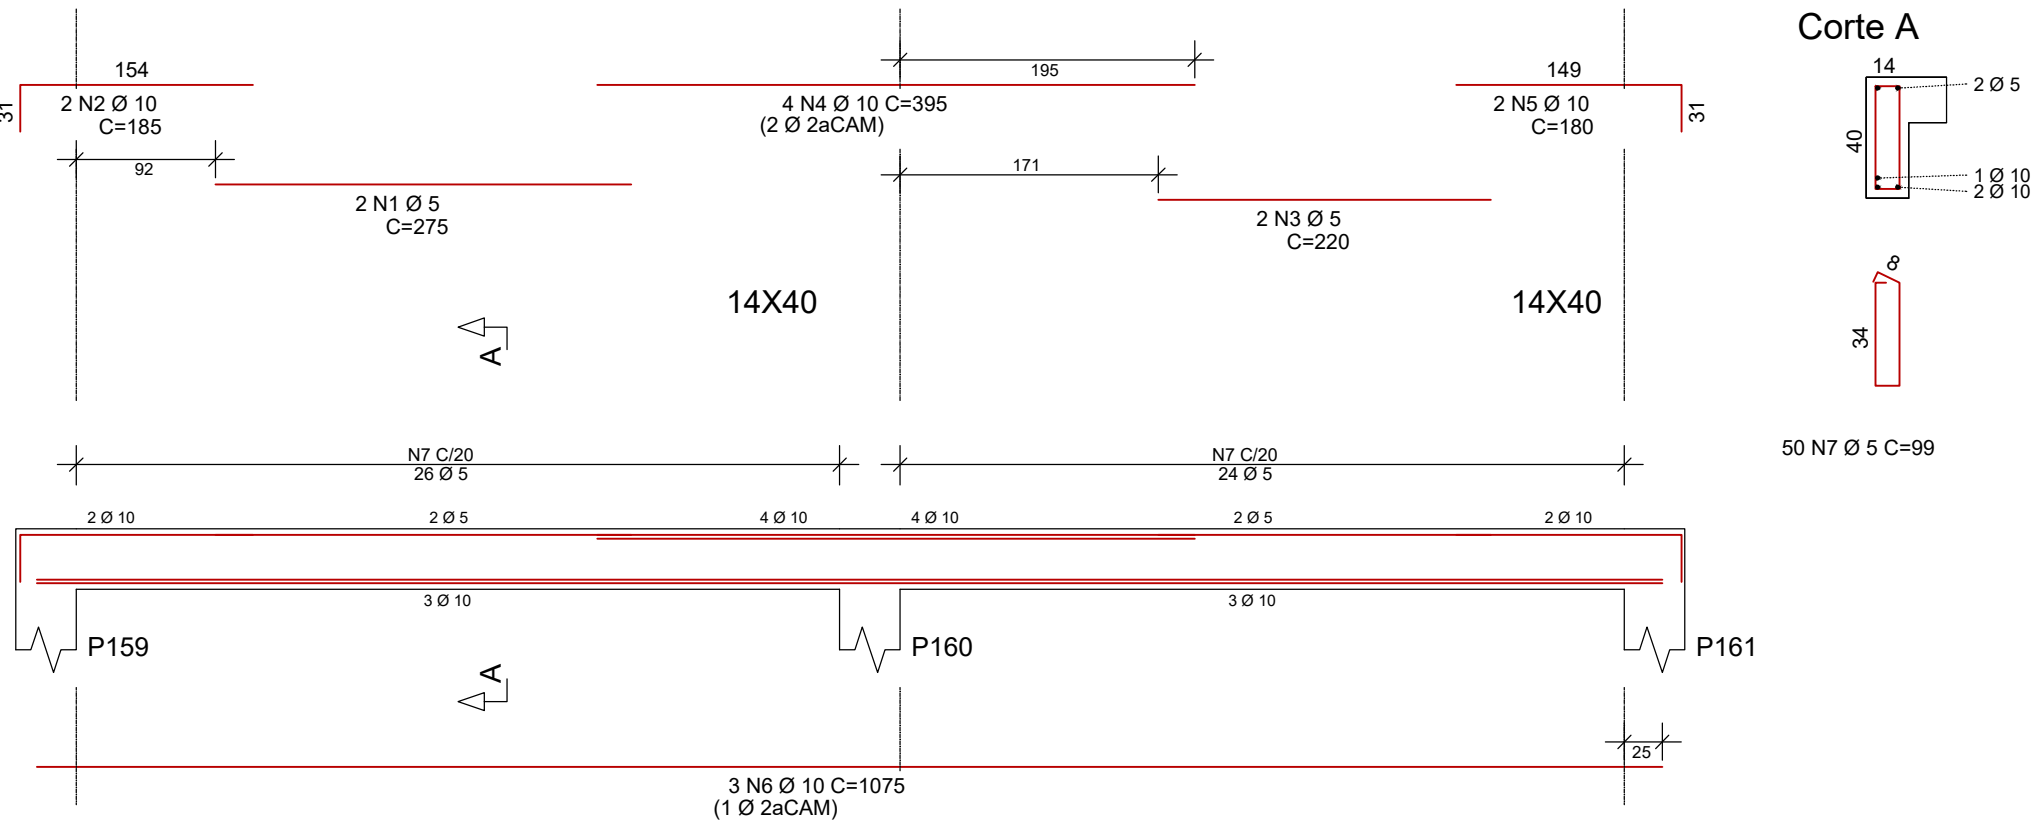


V237

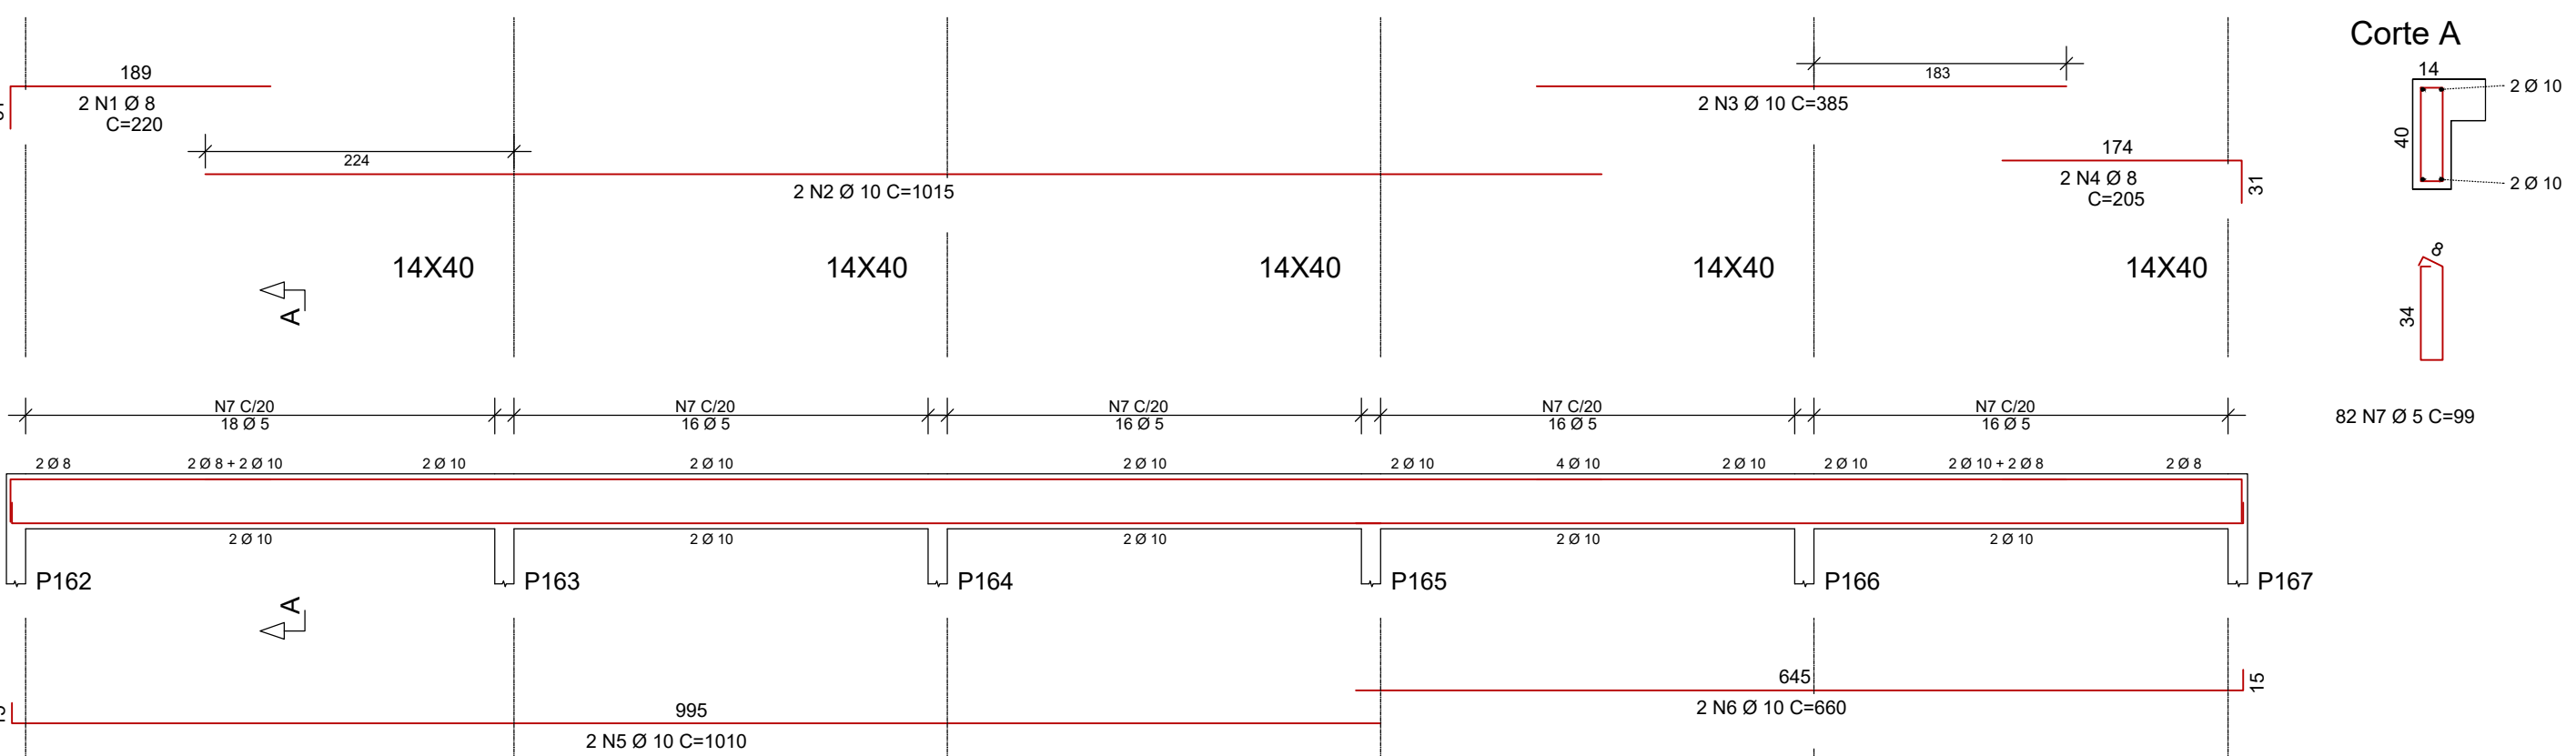


V238

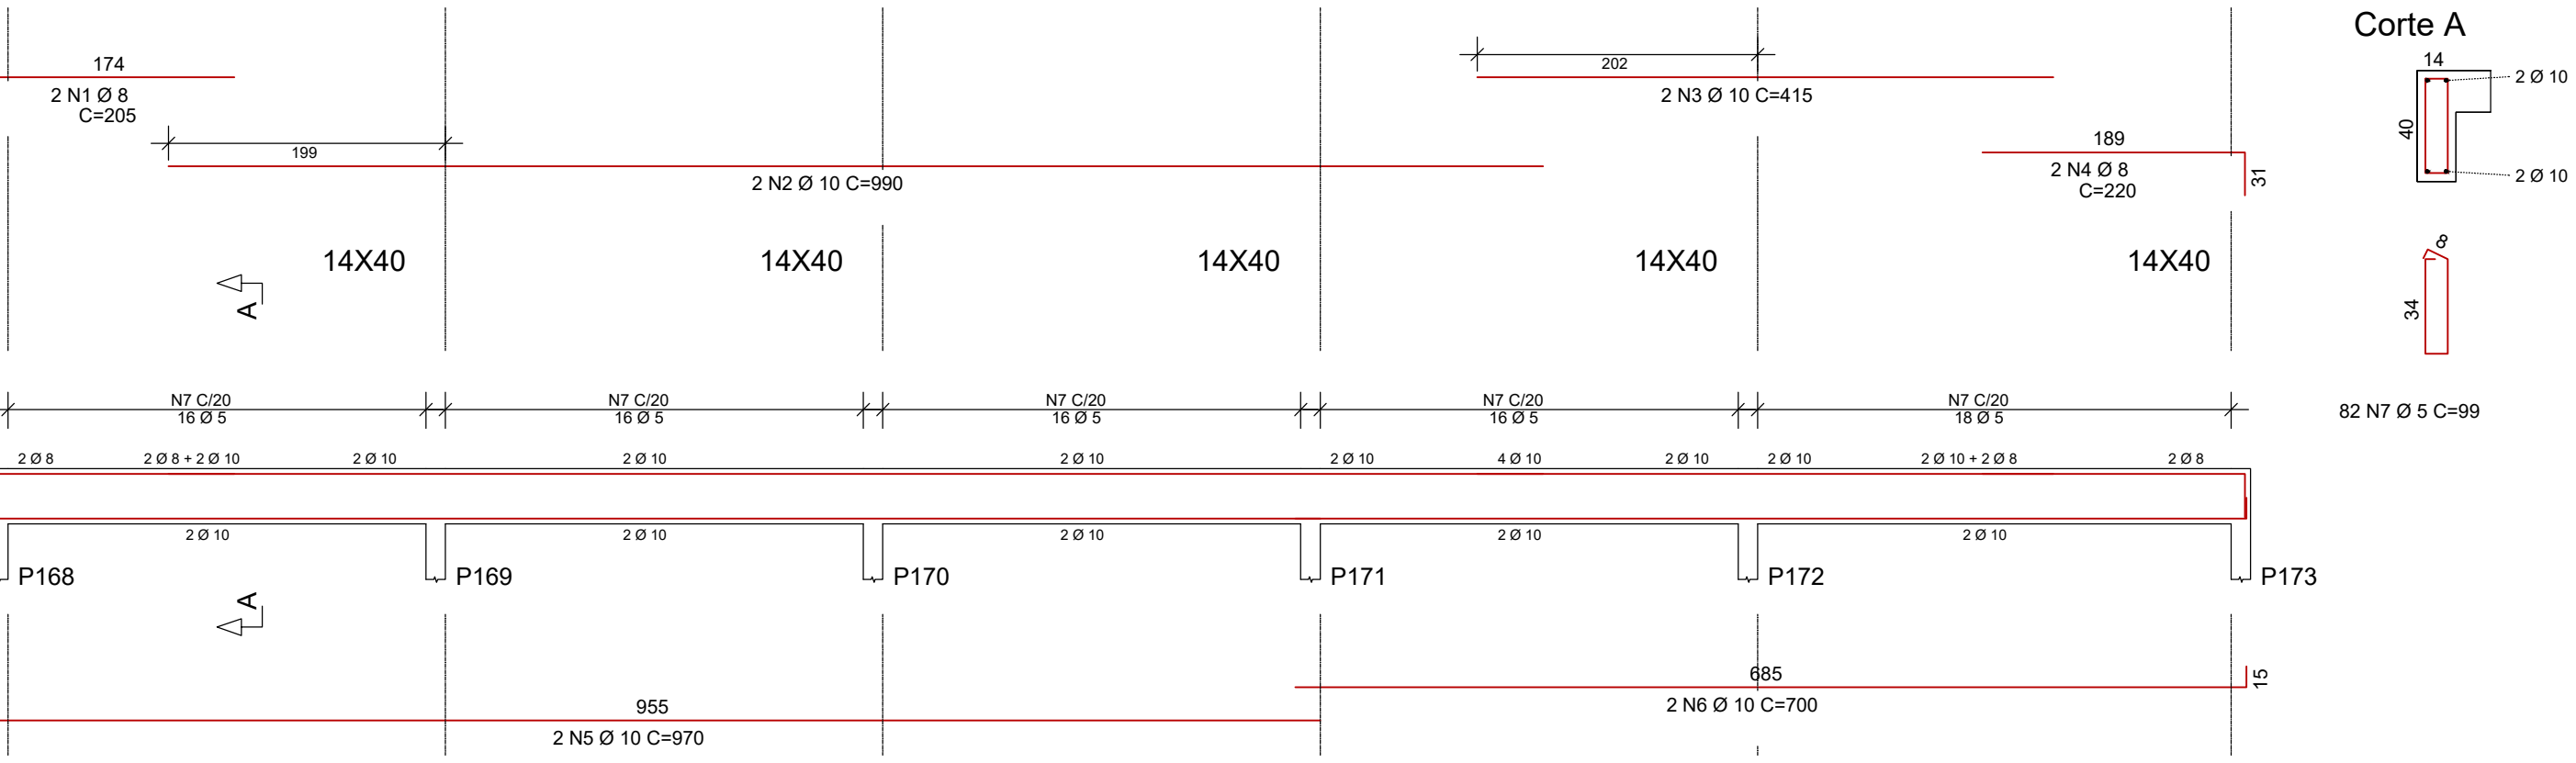


V239

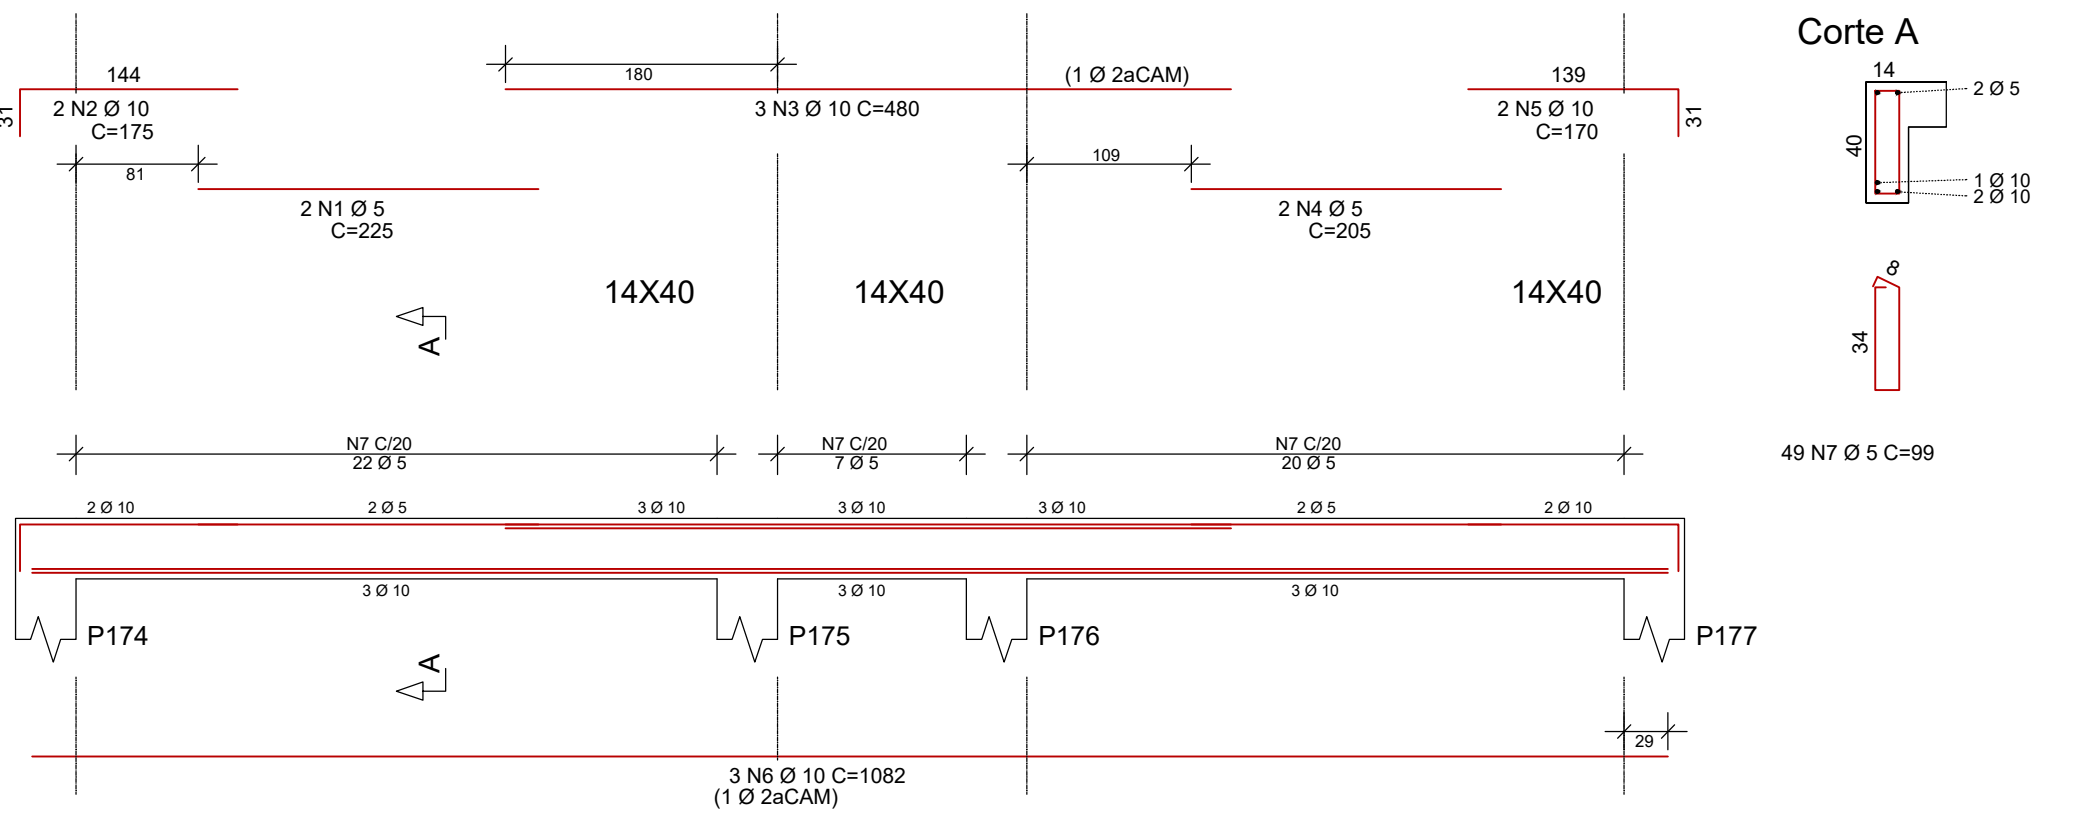


V240

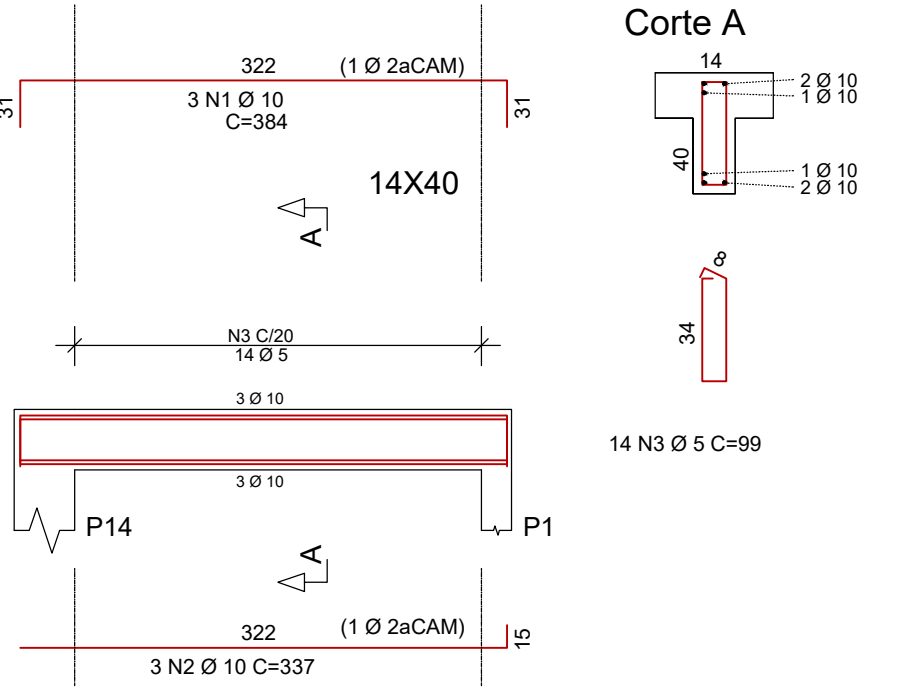


V241

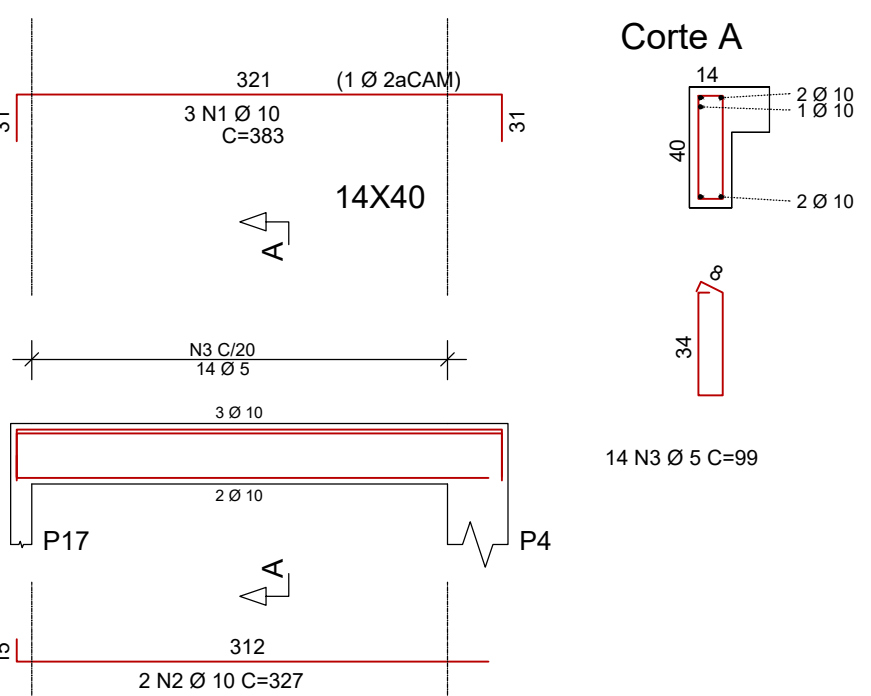


V242

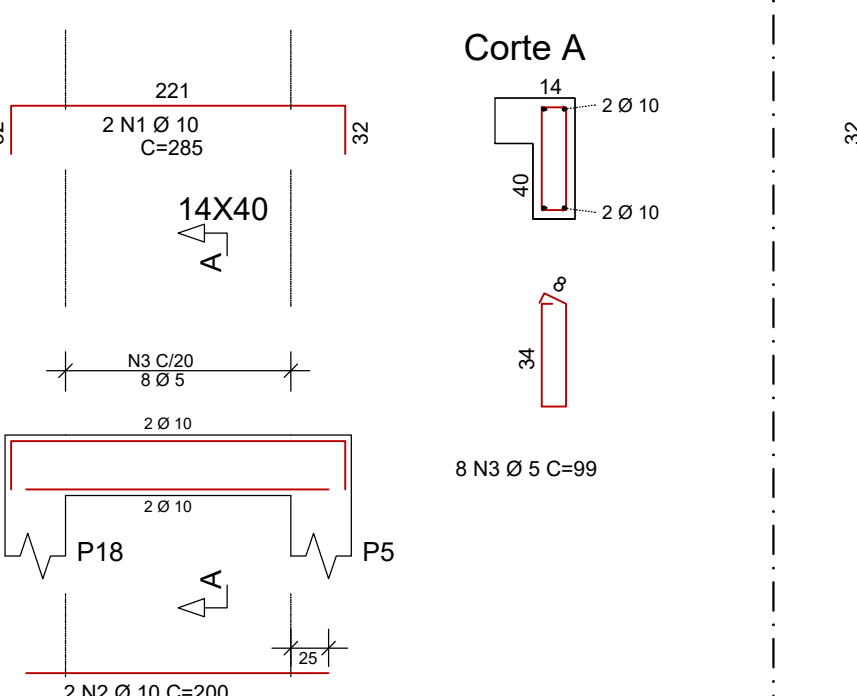


V243

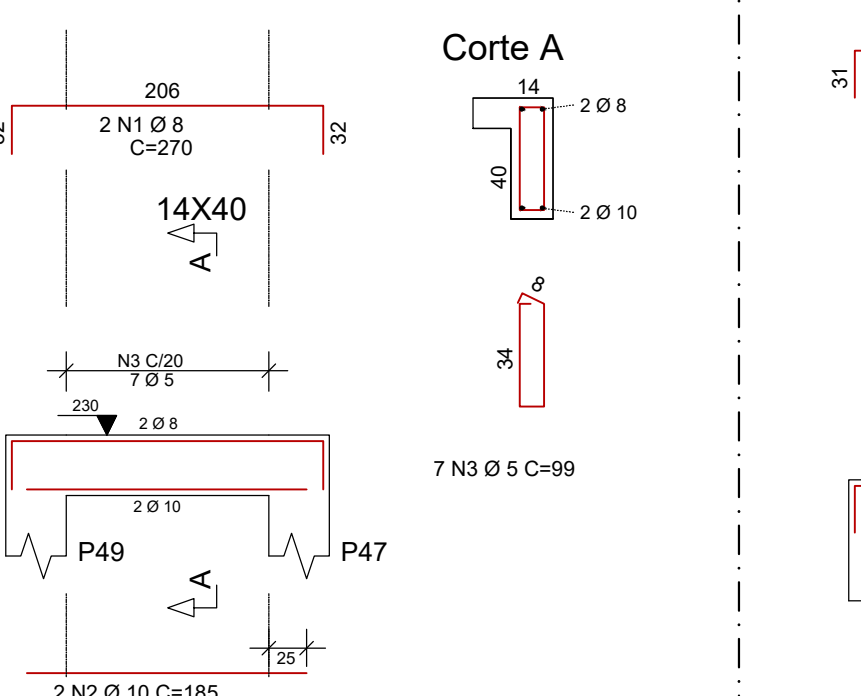


V244

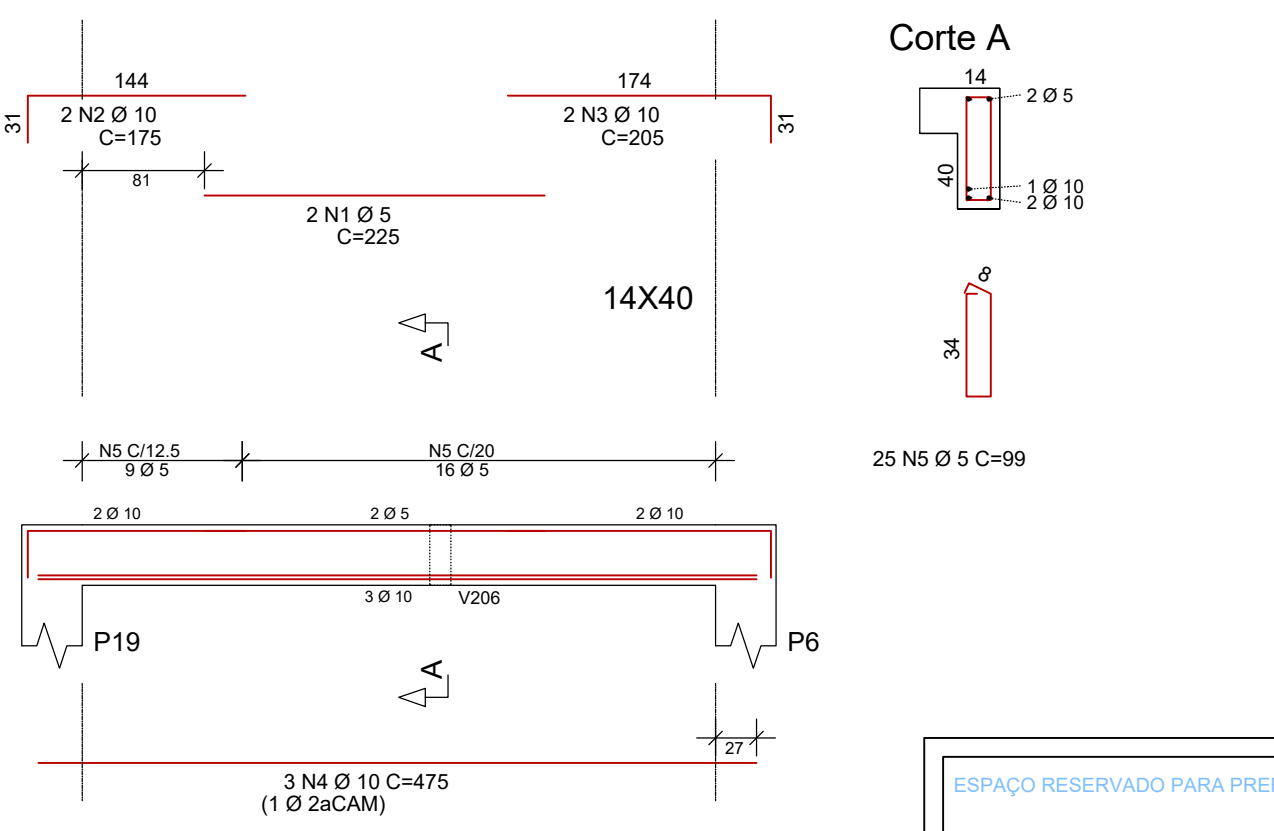


V245

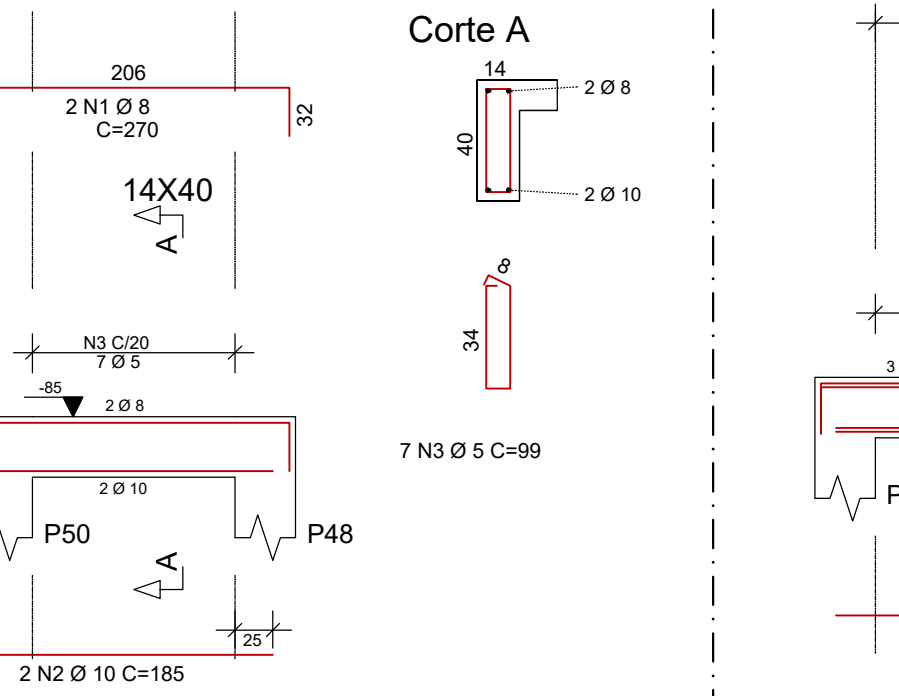

V246

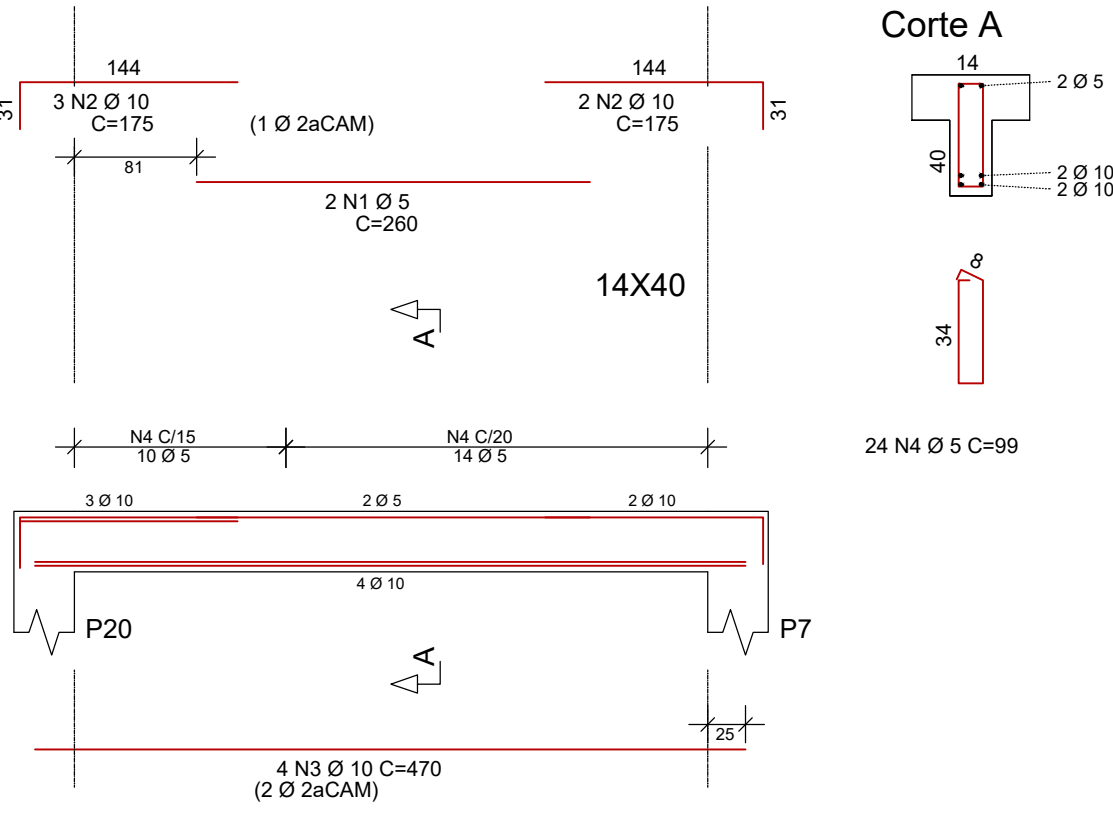

V247

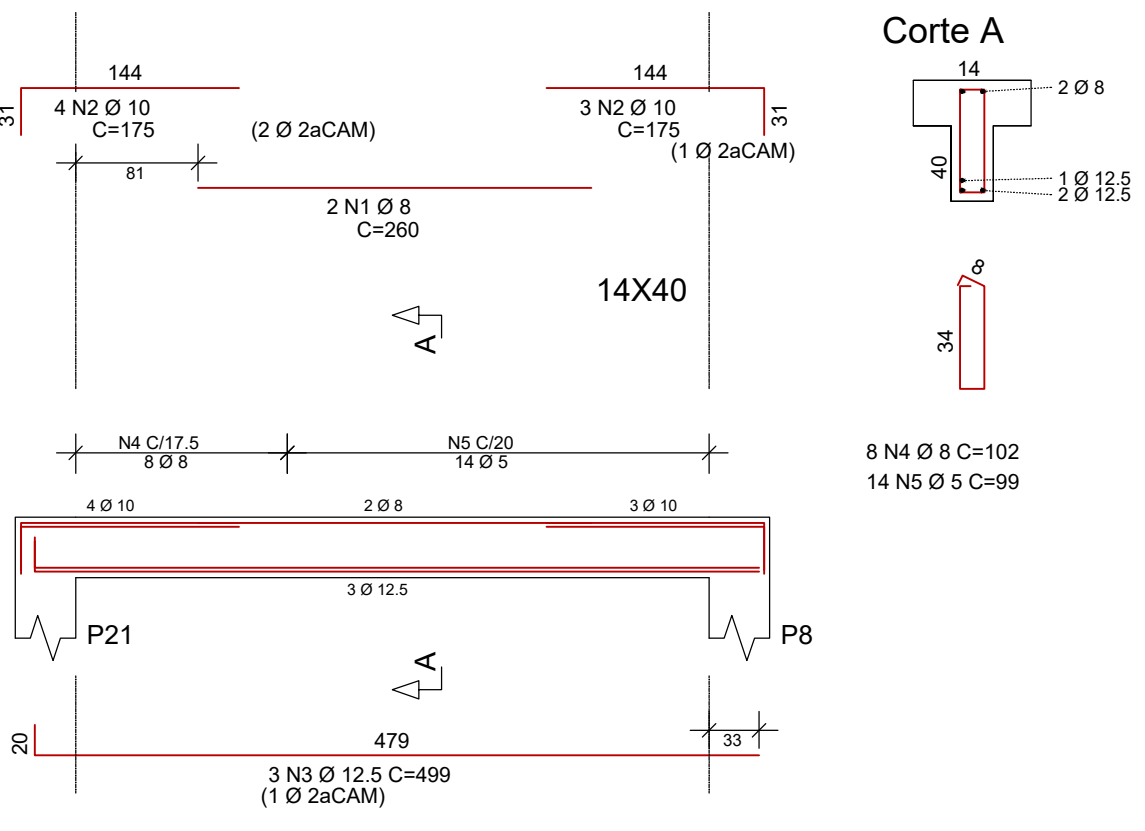

	AÇO	POS	BIT (mm)	QUANT	COMPRIMENTO	
					UNIT (cm)	TOTAL (cm)
V236	60B	1	5	2	275	550
	50A	2	10	2	185	370
	60B	3	5	2	220	440
	50A	4	10	4	365	1580
	50A	5	10	2	180	360
	50A	6	10	3	1075	3225
	60B	7	5	50	99	4950
V237	50A	1	8	2	220	440
	50A	2	10	2	1015	2030
	50A	3	10	2	385	770
	50A	4	8	2	205	410
	50A	5	10	2	1010	2020
	50A	6	10	2	660	1320
	60B	7	5	82	99	8118
V238	50A	1	8	2	205	410
	50A	2	10	2	990	1980
	50A	3	10	2	415	830
	50A	4	8	2	220	440
	50A	5	10	2	970	1940
	50A	6	10	2	700	1400
	60B	7	5	82	99	8118
V239	60B	1	5	2	225	450
	50A	2	10	2	175	350
	50A	3	10	3	480	1440
	60B	4	5	2	205	410
	50A	5	10	2	170	340
	50A	6	10	3	1082	3246
	60B	7	5	49	99	4851
V240	50A	1	10	3	384	1152
	50A	2	10	3	337	1011
	60B	3	5	14	99	1386
V241	50A	1	10	3	383	1149
	50A	2	10	2	327	654
	60B	3	5	14	99	1386
V242	50A	1	10	2	285	570
	50A	2	10	2	200	400
	60B	3	5	8	99	792
V243	50A	1	8	2	270	540
	50A	2	10	2	185	370
	60B	3	5	7	99	693
V244	60B	1	5	2	225	450
	50A	2	10	2	175	350
	50A	3	10	2	205	410
	50A	4	10	3	475	1425
	60B	5	5	25	99	2475
V245	50A	1	8	2	270	540
	50A	2	10	2	185	370
	60B	3	5	7	99	693
V246	60B	1	5	2	260	520
	50A	2	10	5	175	875
	50A	3	10	4	470	1880
	60B	4	5	24	99	2376
V247	50A	1	8	2	260	520
	50A	2	10	7	175	1225
	50A	3	12.5	3	499	1497
	50A	4	8	8	102	816
	60B	5	5	14	99	1386

RESUMO AÇO CA 50-60			
AÇO	BIT (mm)	COMPR (m)	PESO (kg)
60B	5	400	62
50A	8	41	16
50A	10	350	216
50A	12.5	15	14
Peso Total 60B =			62 kg
Peso Total 50A =			247 kg

Eixo Faces
Volume de concreto de VIGAS (m3) 4.4 4.1
Taxa de armadura (kg/m3) 70.0 76.1

ESPAÇO RESERVADO PARA PREFEITURA:

PROJETO:
TERMINAL RODOVIÁRIO DE VÁRZEA GRANDE - MT

CONTRATO:
O.S Nº: 001/2021

Nº: XXXX
DATA:

REVISÃO Nº: 02
DATA:

ESCALA INDICADA:
ESCALA INDICADA NO PROJETO

UNIDADE:
cm

CONTEÚDO:
DETALHAMENTO DE VIGAS DA COBERTURA 01

NOME DO CLIENTE:
VÁRZEA GRANDE

ASSINATURA DO CLIENTE:

AUTOR DO PROJETO:

ASSINATURA PROFISSIONAL:

RESPONSÁVEL TÉCNICO DO PROJETO:

ASSINATURA PROFISSIONAL:

RRT PROJETO:

CONFIGURAÇÃO DE PLOTAGEM:
☐ MODELO PMC
☐ ARQUIVO EM ANEXO

RRT DE EXECUÇÃO:

19/28