

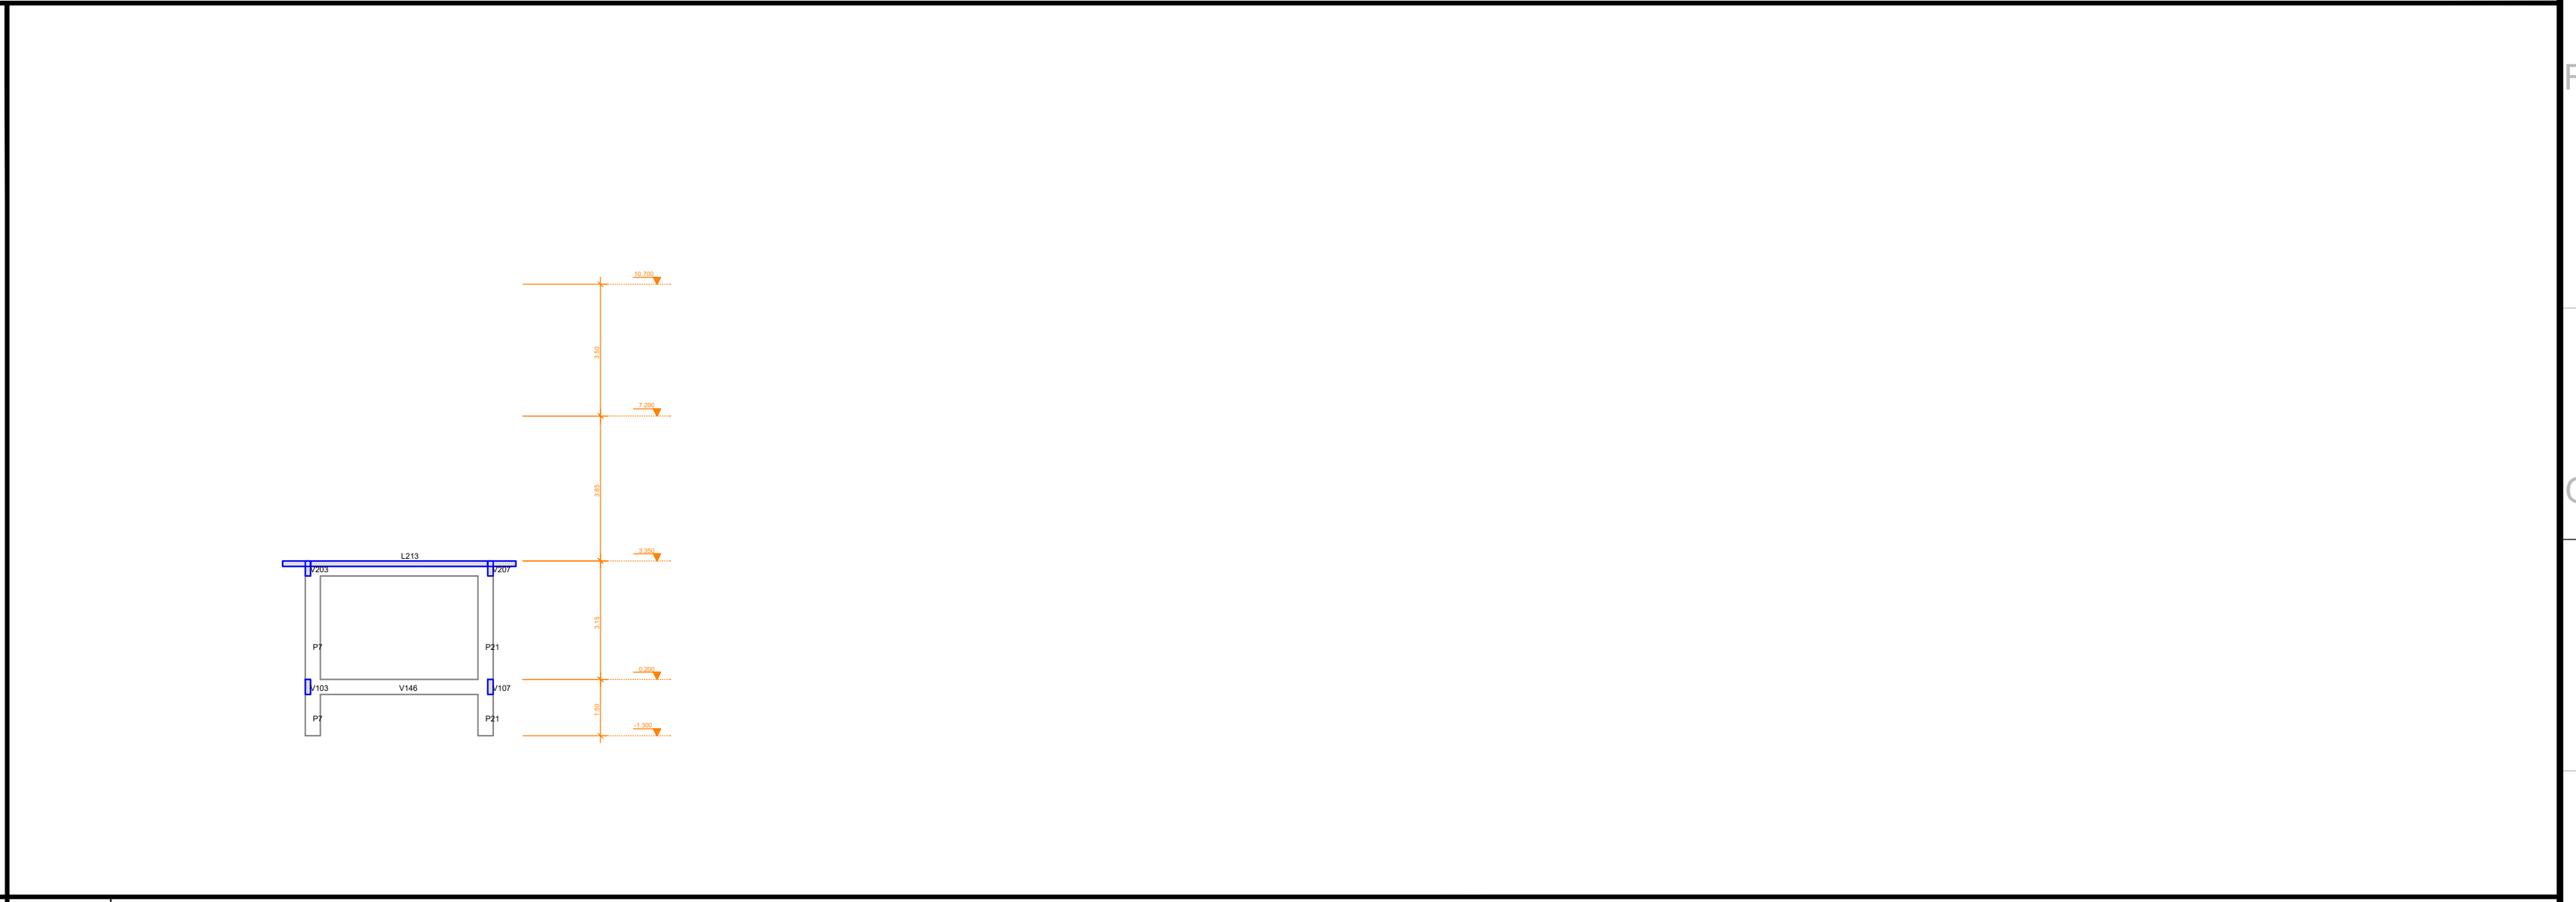



ESCALA | PROJETO DE FORMAS
1/150 | PLANTA BASE DO NÍVEL DOS PÓRTICOS DA EDIFICAÇÃO PRINCIPAL (+10.700)

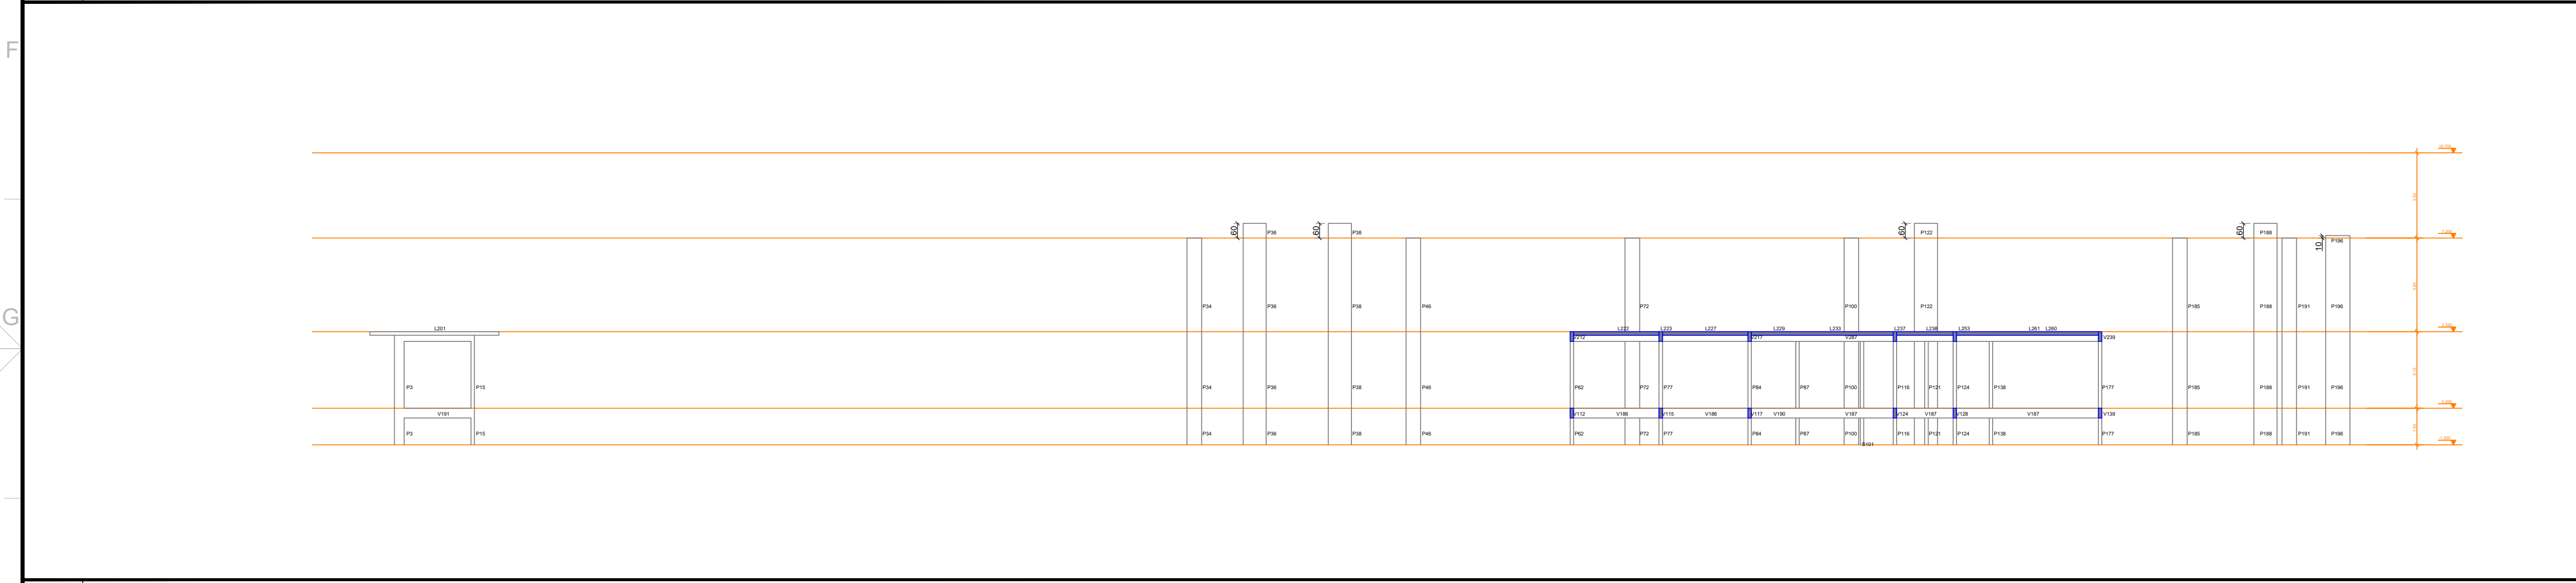

ESCALA | PROJETO DE FORMAS
1/150 | CORTE D-D

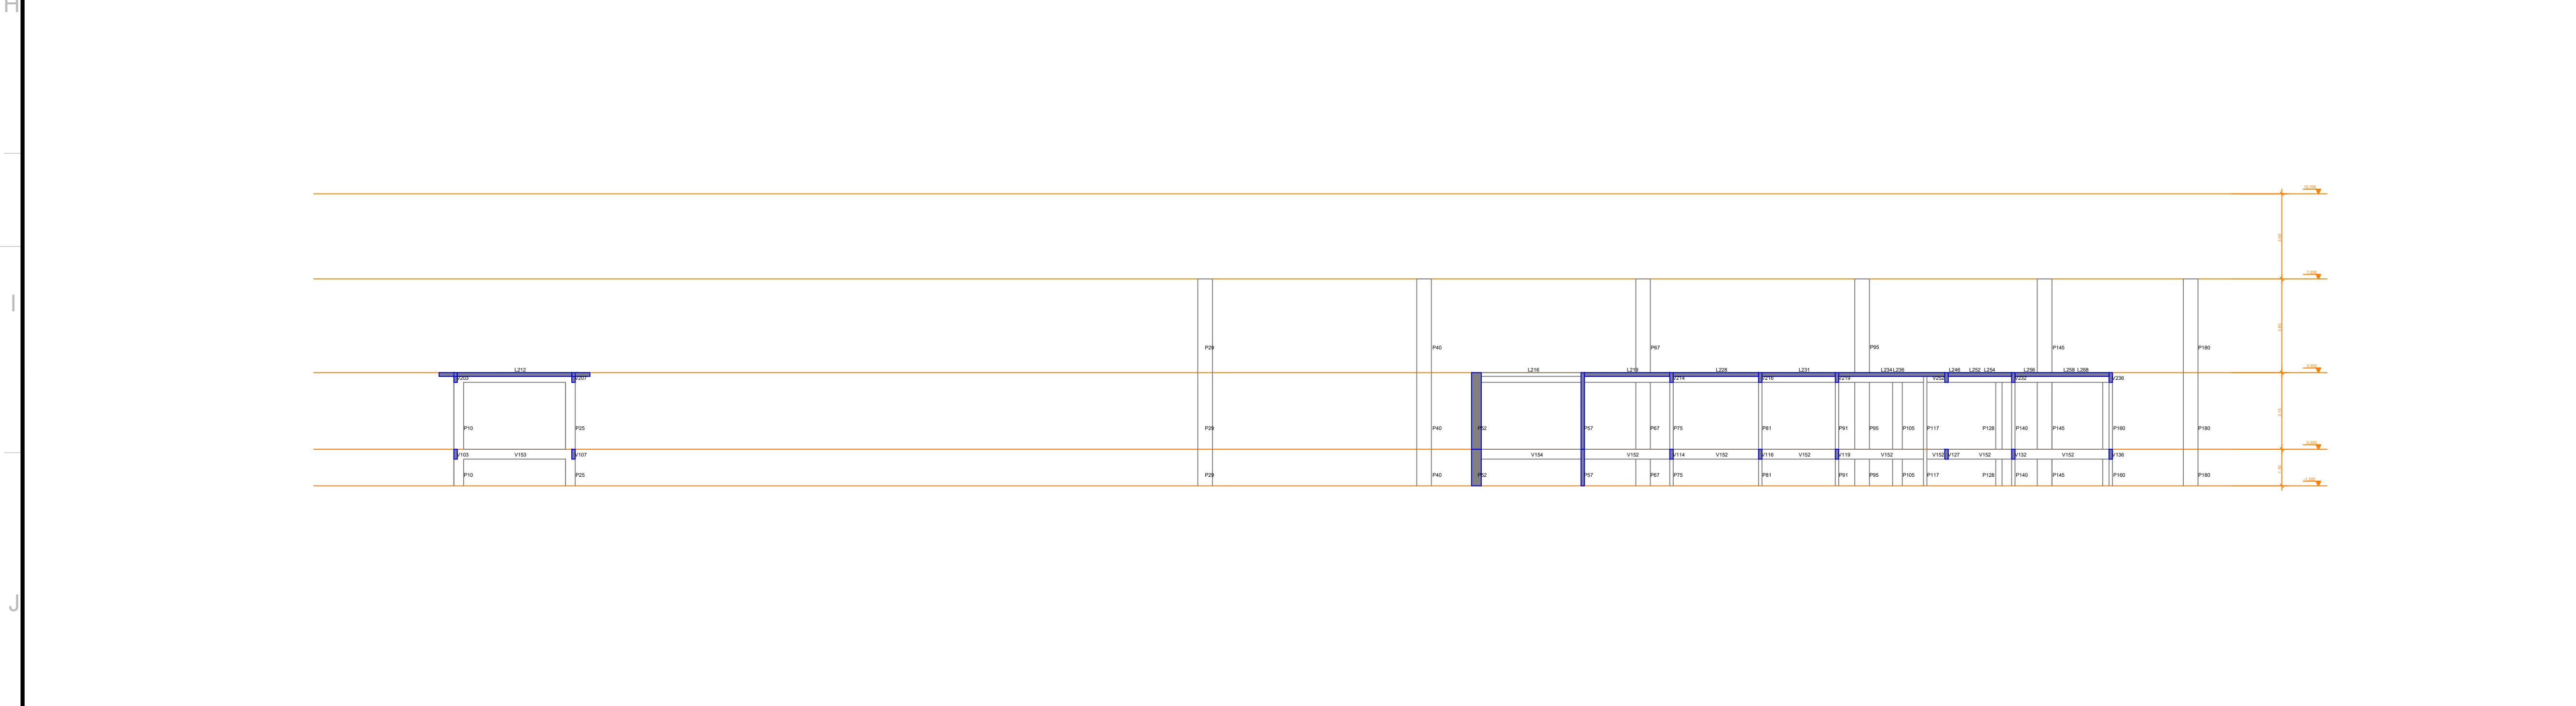

ESCALA | PROJETO DE FORMAS
1/150 | CORTE F-F

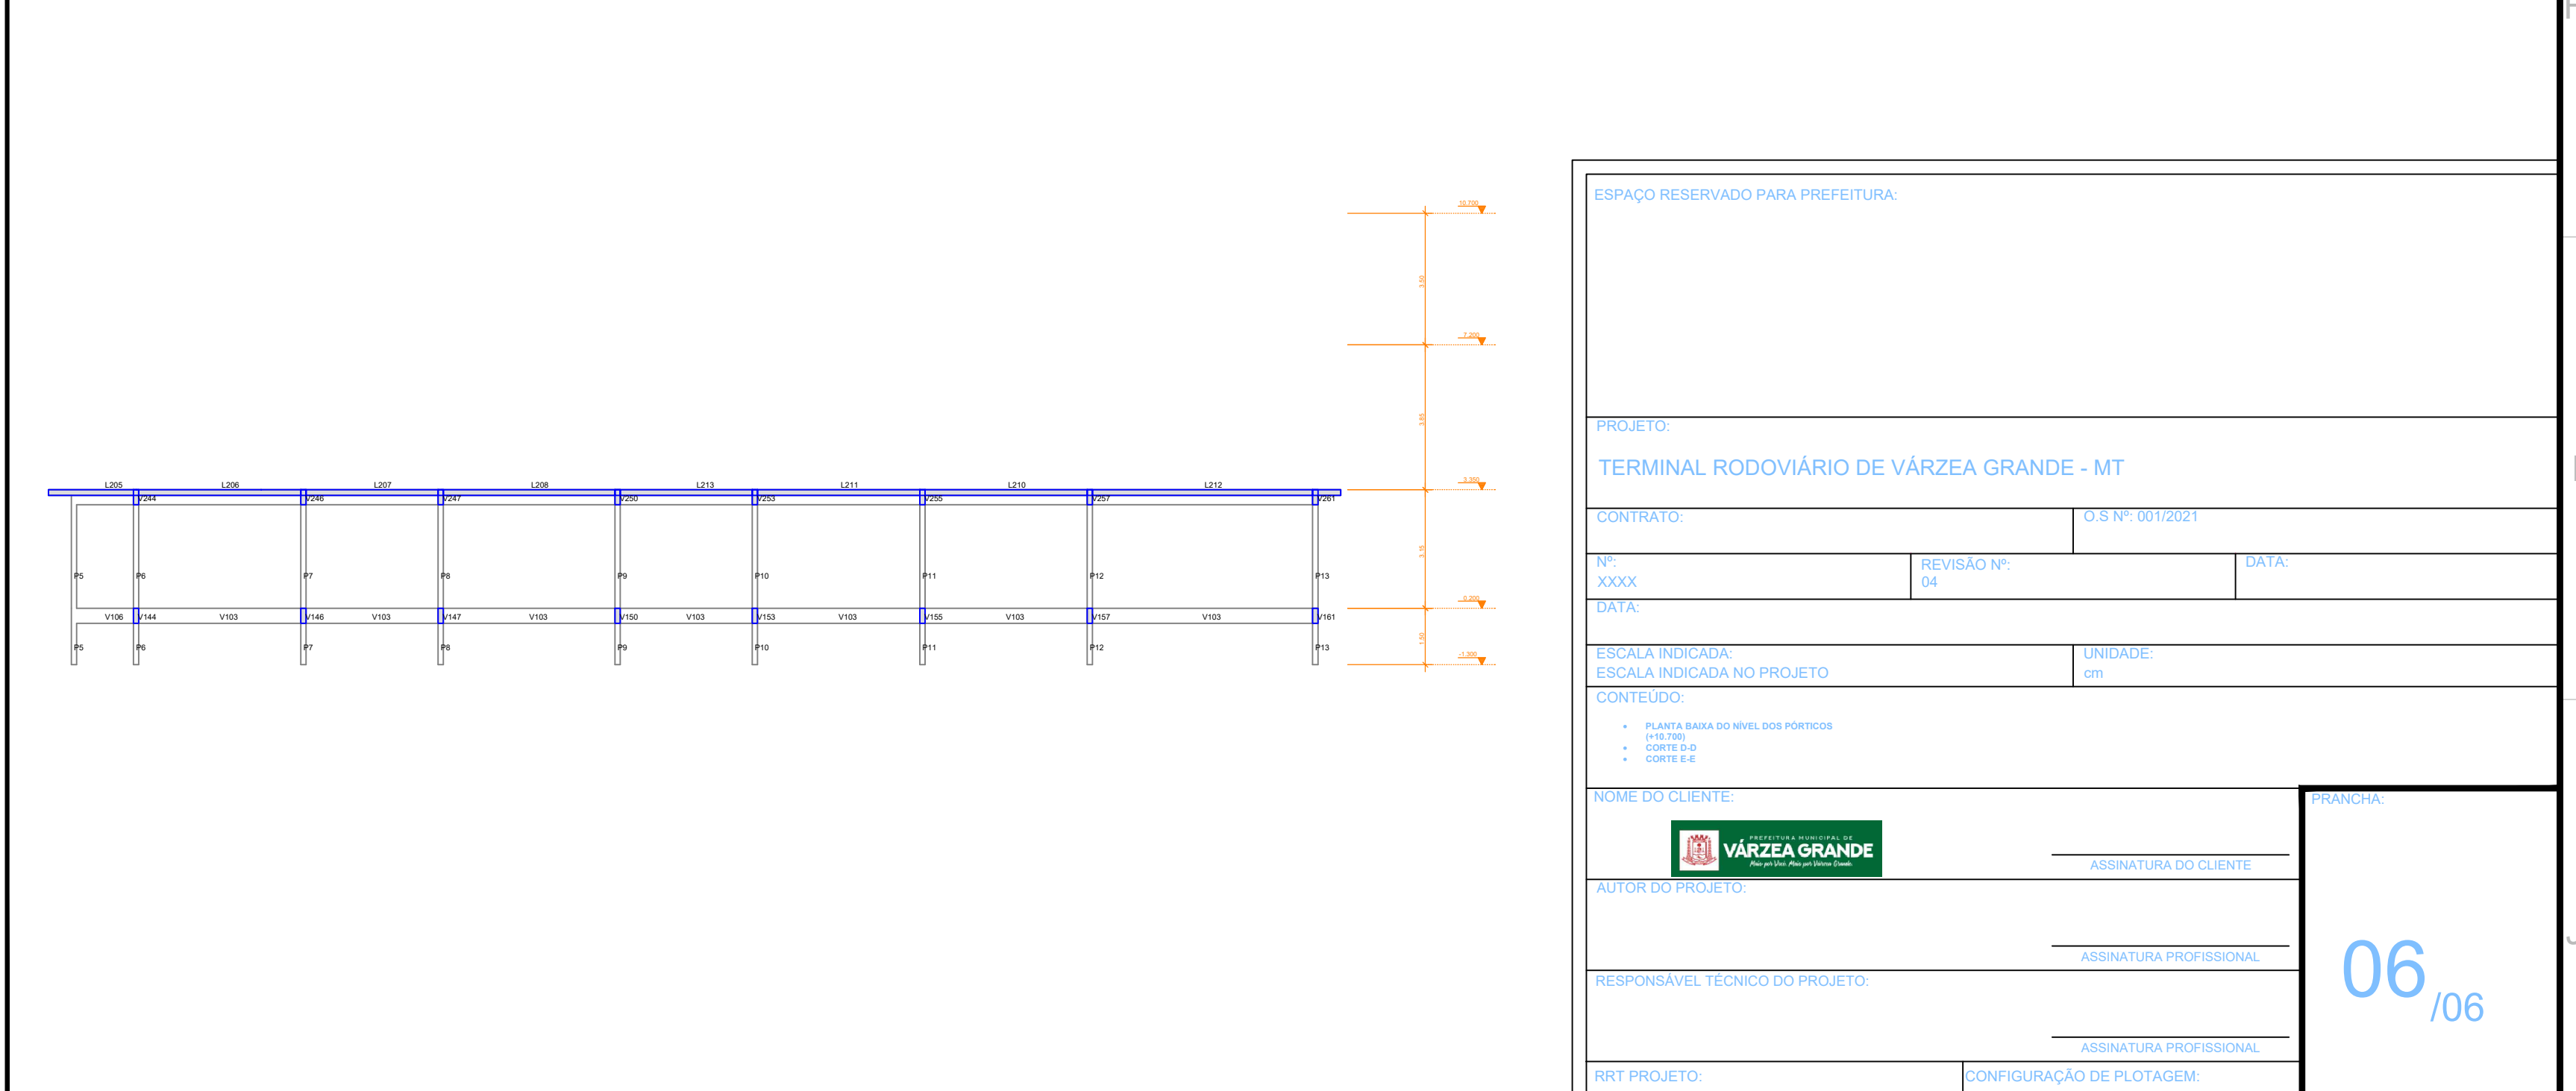

ESCALA | PROJETO DE FORMAS
1/150 | CORTE E-E

ESPAÇO RESERVADO PARA PREFEITURA

PROJETO
TERMINAL RODOVIÁRIO DE VÁRZEA GRANDE - MT

CONTRATO
DE
200X

REVISÃO Nº
01

DATA

FEITA

ESCALA INDICADA
ESCALA INDICADA NO PROJETO

UNIDADE
CM

CONTEÚDO
• PLANTA BASE DO NÍVEL DOS PÓRTICOS
• CORTE D-D
• CORTE F-F
• CORTE E-E

FOSSA DO CLIENTE
VÁRZEA GRANDE

AUTORIZADO PARA O CLIENTE

RESPONSÁVEL TÉCNICO DO PROJETO

RESPONSÁVEL PROFISSIONAL

RESPONSÁVEL PROFISSIONAL

PROJETO

CONFEIRAÇÃO DE PLANTAS

PROJETO DE EXECUÇÃO

PROJETO EM ANEXO

06/06