

Pavimento Superior

- LEGENDA:
- ELETRICALHAS SUSPENSAS DE PLASTICO/METAL PARA SOM/IMAGEM (FOTO 1).
 - TUBOS/CALHAS EMBUTIDOS PISO/PAREDE (FOTO 2).
 - ELETRICALHAS SUSPENSAS DE PLASTICO/METAL PARA REDE LÓGICA (FOTO 1).
 - ELETRICALHAS SUSPENSAS DE PLASTICO/METAL PARA TELEFONIA (FOTO 1).
 - TUBOS CORRUGADO FLEXIVEL ANTI CHAMA EMBUTIDOS PISOS/PAREDE
 - MODELO DO RACK A SER UTILIZADO (FOTO 3)

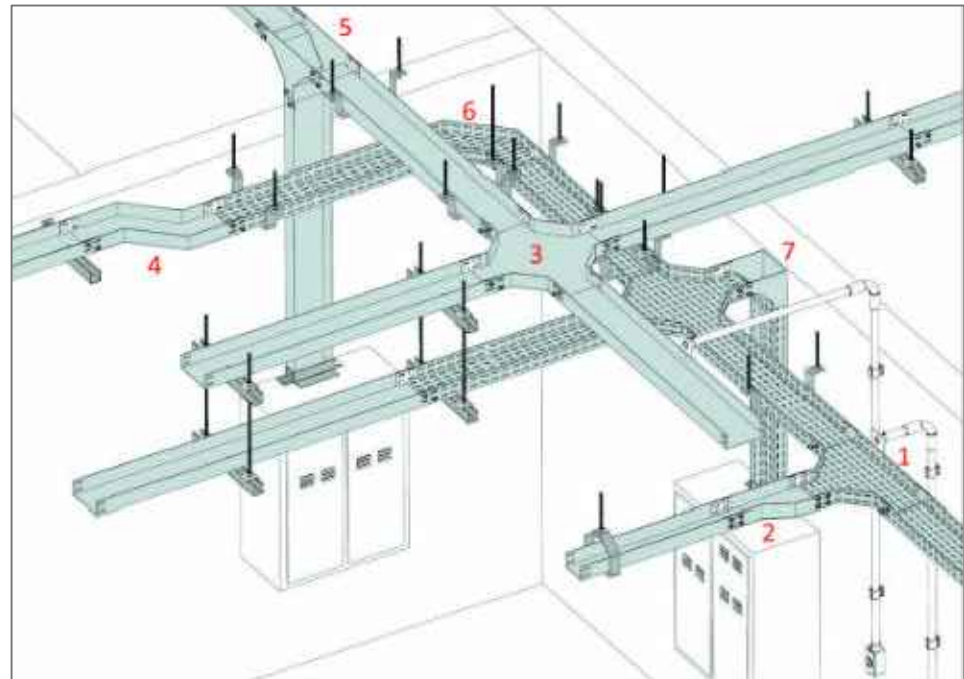


Foto 1

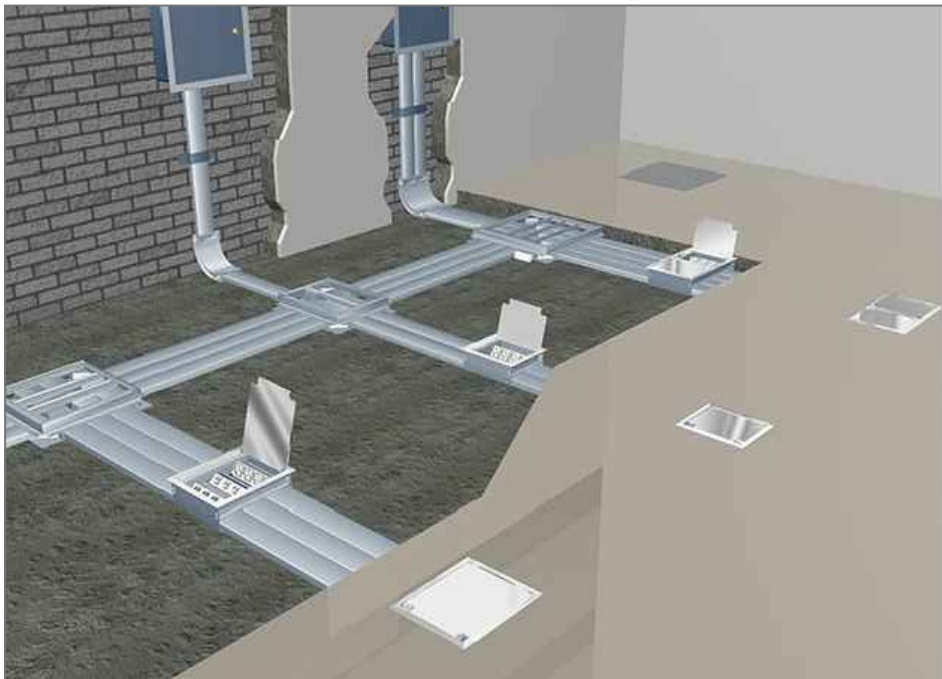


Foto 2



Foto 3

PREFEITURA
MUNICIPAL DE
VÁRZEA GRANDE

Schuring & Schuring Ltda. <small>Escritório Técnico B.E.SCHURING - Projetos de Engenharia Av. XV de Novembro, 488 - Porto 2o Andar - Cuiabá MT Fone (065) 321 1950 - Fax (065) 323 5000 - Email - schuring@brs.com.br</small>	
PROJETO:	PROPRIETÁRIO: PREFEITURA MUNICIPAL DE VÁRZEA GRANDE
RESP. TEC. EXECUÇÃO:	OBRA: CÂMARA MUNICIPAL DE VÁRZEA GRANDE
AUTOR DO PROJETO:	END.: Av. Castelo Branco, - Centro Sul Várzea Grande - MT
	ASSUNTO: REDE LÓGICA DISTRIBUIÇÃO DE SOM/IMAGEM DISTRIBUIÇÃO DE TELEFONIA
	PREÇOS DE REFERÊNCIA
TCR	DESCRIÇÃO DOS MATERIAIS E SERVIÇOS
ESCALA: 1:100	DATA: 31/01/2019
	FOLHA Nº: 01/01