









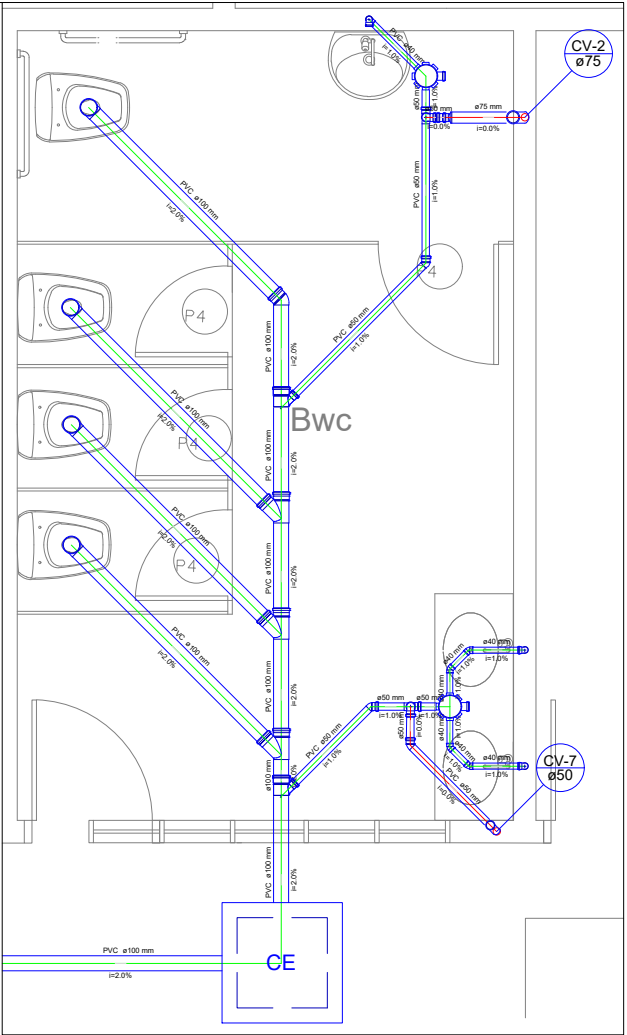

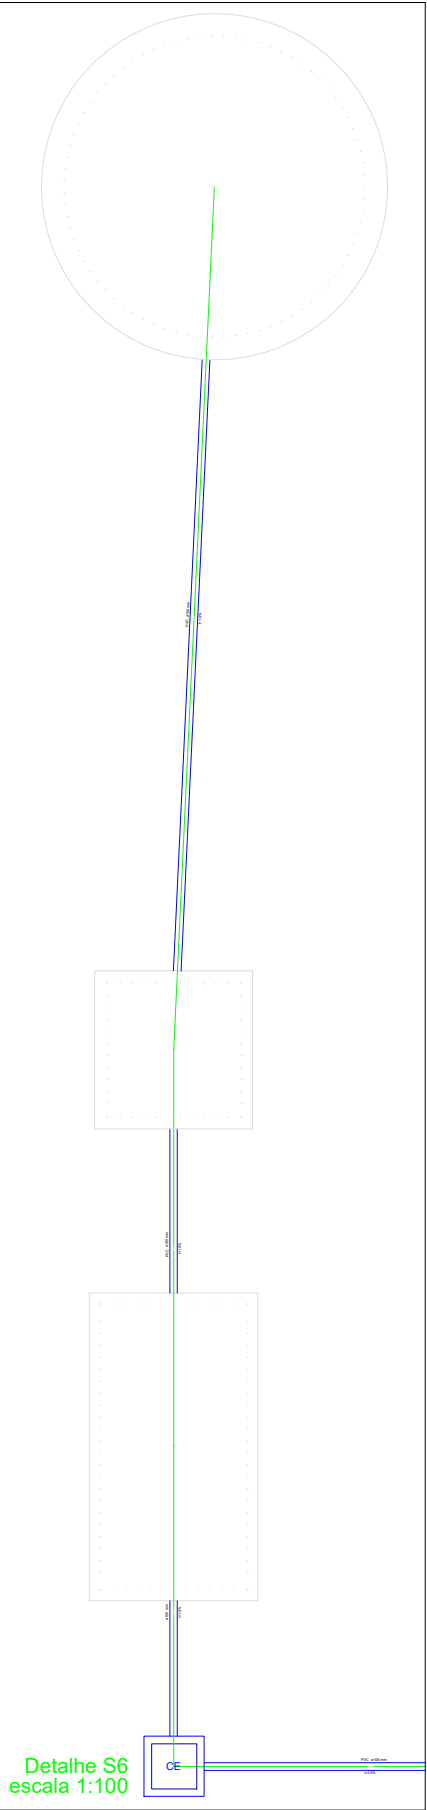




Detalhe S4
escala 1:25



Detalhe S5
escala 1:25



Detalhe S6
escala 1:100

	Bebedouro	
	PVC Esgoto	
	Curva 90 curta 40 mm	1 pç
	Joelho 90 c/anel p/ esgoto secundário 40 mm - 1.1/2"	1 pç
	Tubo rígido c/ ponta lisa 40 mm	0.60 m
	Caixa Sifonada	
	PVC Acessórios	
	Caixa sifonada 150x150x50R	1 pç
<div> CE</div>	Caixas Inspeção Esgoto Simples	
	Caixas de Passagem	
	Caixa de inspeção esgoto simples CE- 60x60 cm	1 pç
	Curva 45 Longa para Esgoto Sanitário- sobre	
	PVC Esgoto	
	Curva 45 longa 50 mm	1 pç
	Joelho 45	
	PVC Esgoto	
	Joelho 45 100 mm	1 pç
	Junção simples	
	PVC Esgoto	
	Junção simples 100 mm - 50 mm	1 pç
	Lavatório Residencial com sifão	
	PVC Acessórios	
	Sifão de copo p/ pia e lavatório 1" - 1.1/2"	1 pç
	Válvula p/ lavatório e tanque 1"	1 pç
	PVC Esgoto	
	Curva 90 curta 40 mm	1 pç
	Joelho 90 c/anel p/ esgoto secundário 40 mm - 1.1/2"	1 pç
	Tubo rígido c/ ponta lisa 40 mm	0.60 m
		Lavatório de Uso Geral
PVC Acessórios		
Sifão de copo p/ pia e lavatório 1" - 1.1/2"		1 pç
Válvula p/ lavatório e tanque 1"		1 pç
PVC Esgoto		
Curva 90 curta 40 mm		1 pç
Joelho 90 c/anel p/ esgoto secundário 40 mm - 1.1/2"		1 pç
Tubo rígido c/ ponta lisa 40 mm		0.60 m
		Mictório de Calha por metro- DN 50mm
	PVC Acessórios	
	Sifão flexível p/ Mictório 1.1/4"- 2"	1 pç
	PVC Esgoto	
	Curva 90 curta 50 mm	1 pç
	Joelho 90 50 mm	1 pç
	Tubo rígido c/ ponta lisa 50 mm - 2"	0.60 m
	Ramais de Ventilação	
	PVC Esgoto	
	Joelho 90 50 mm Tê sanitário 50 mm -50 mm	1 pç
	Redução excêntrica- superior	
	PVC Esgoto	
	Redução excêntrica 75 mm - 50 mm	1 pç
	Te 45	
	PVC Esgoto	
	Tê 45 40 mm	1 pç
	Vaso Sanitário c/ J90°	
	PVC Esgoto	
	Joelho 90 100 mm	1 pç

Legenda	
	Bebedouro
	Caixa Sifonada
	Caixas Inspeção Esgoto Simples
	Curva 45 Longa para Esgoto Sanitário- sobre
	Joelho 45
	Junção simples
	Lavatório Residencial com sifão
	Lavatório de Uso Geral
	Mictório de Calha por metro- DN 50mm
	Ramais de Ventilação
	Redução excêntrica- superior
	Te 45
	Vaso Sanitário c/ J90°



PREFEITURA MUNICIPAL DE VÁRZEA GRANDE
Av. Castelo Branco, Espaço Municipal, 2500 - Centro Sul, Várzea Grande/MT
CEP 78125-700 - Fone/Fax: 65 3688 8000

RESPONSÁVEL TÉCNICO: CLEITON RODRIGO DA COSTA ARRUDA
ENGENHEIRO CIVIL
CREA-MT 038821

PROJETO: PROJETO SANITÁRIO
EMEB LUÍZ MARIA GHISONI

LOCALIZAÇÃO: RUA C, QUADRA 31, VILA ARTHUR

ASSUNTO: DETALHES S4, S5 E S6

DATA: 30/11/2017

UNIDADE: METRO

ESCALA: INDICADA

FOLHA: 04/07