




Corte AA
Esc. 1:100

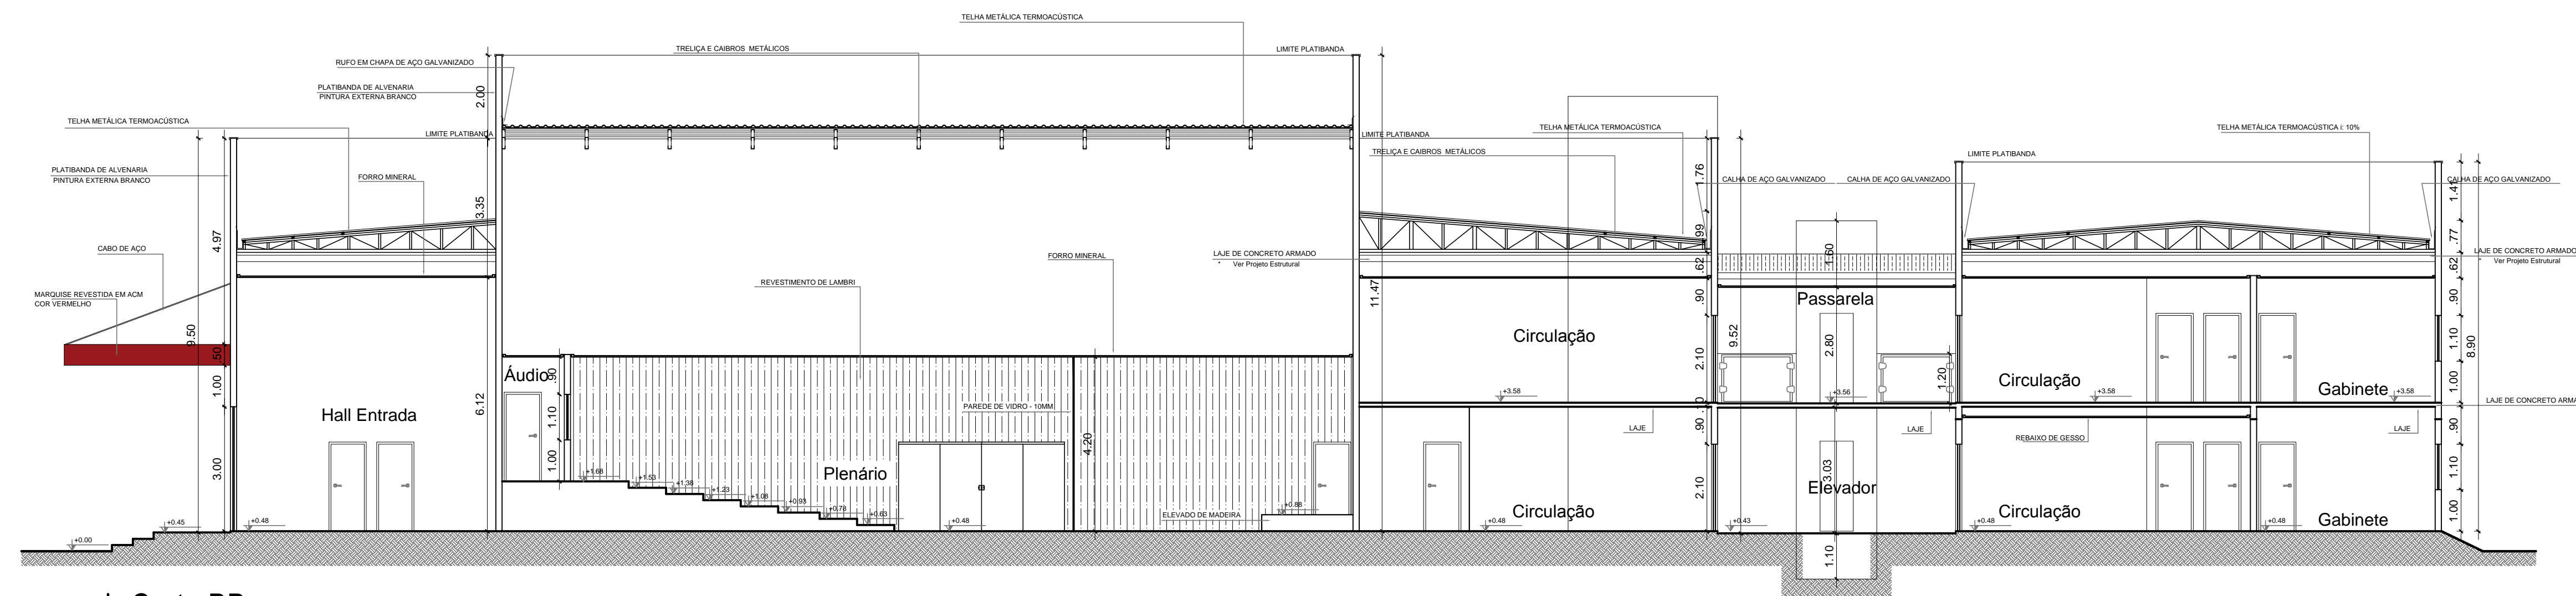


Corte BB
Esc. 1:100

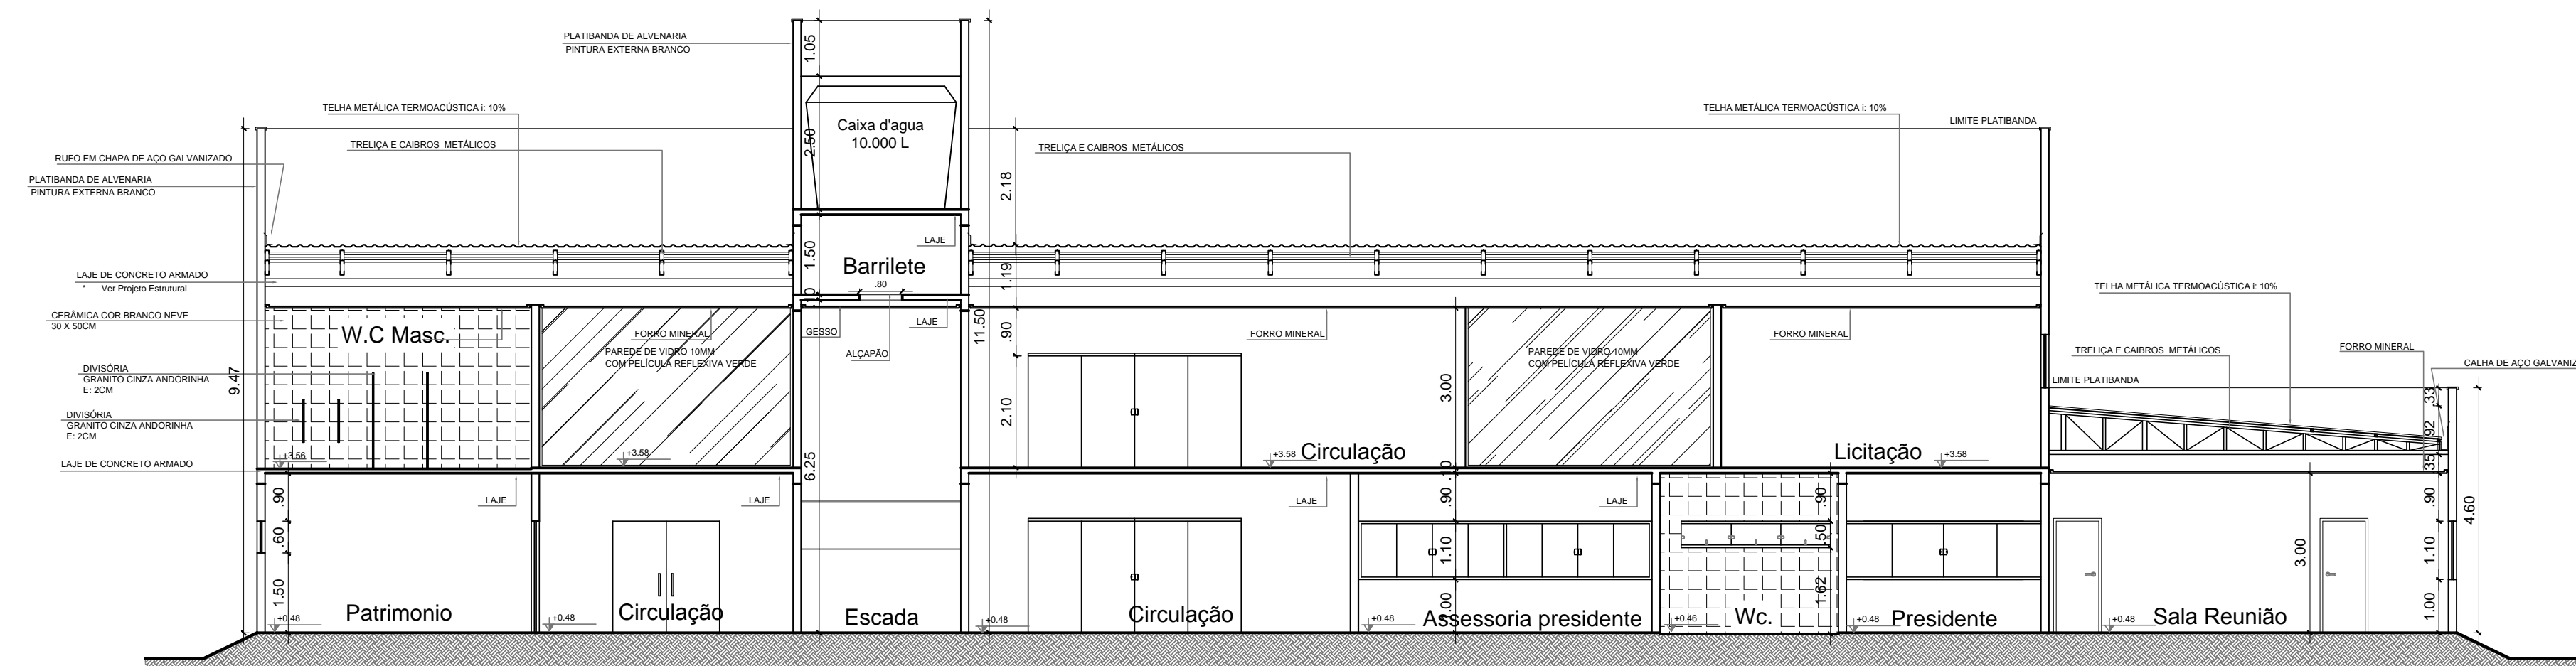


Corte CC
Esc. 1:100

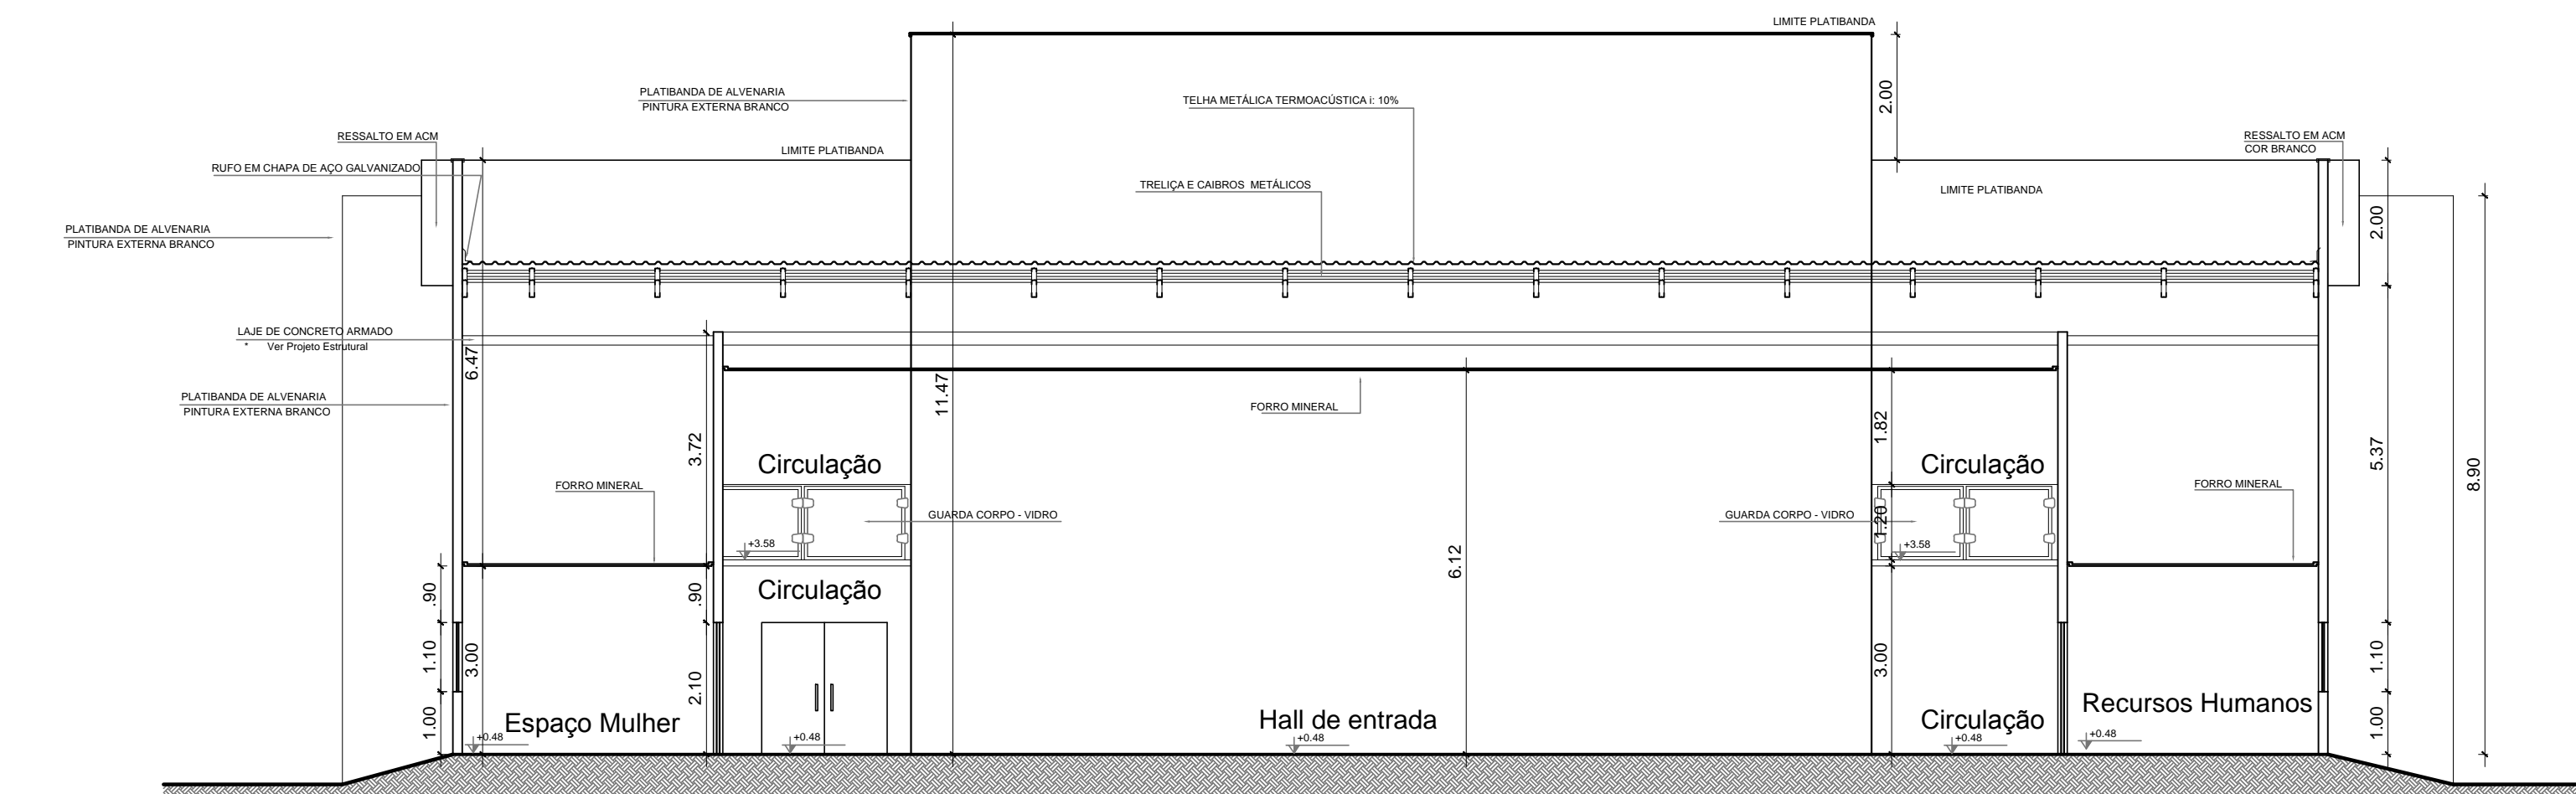

Corte DD
Esc. 1:100

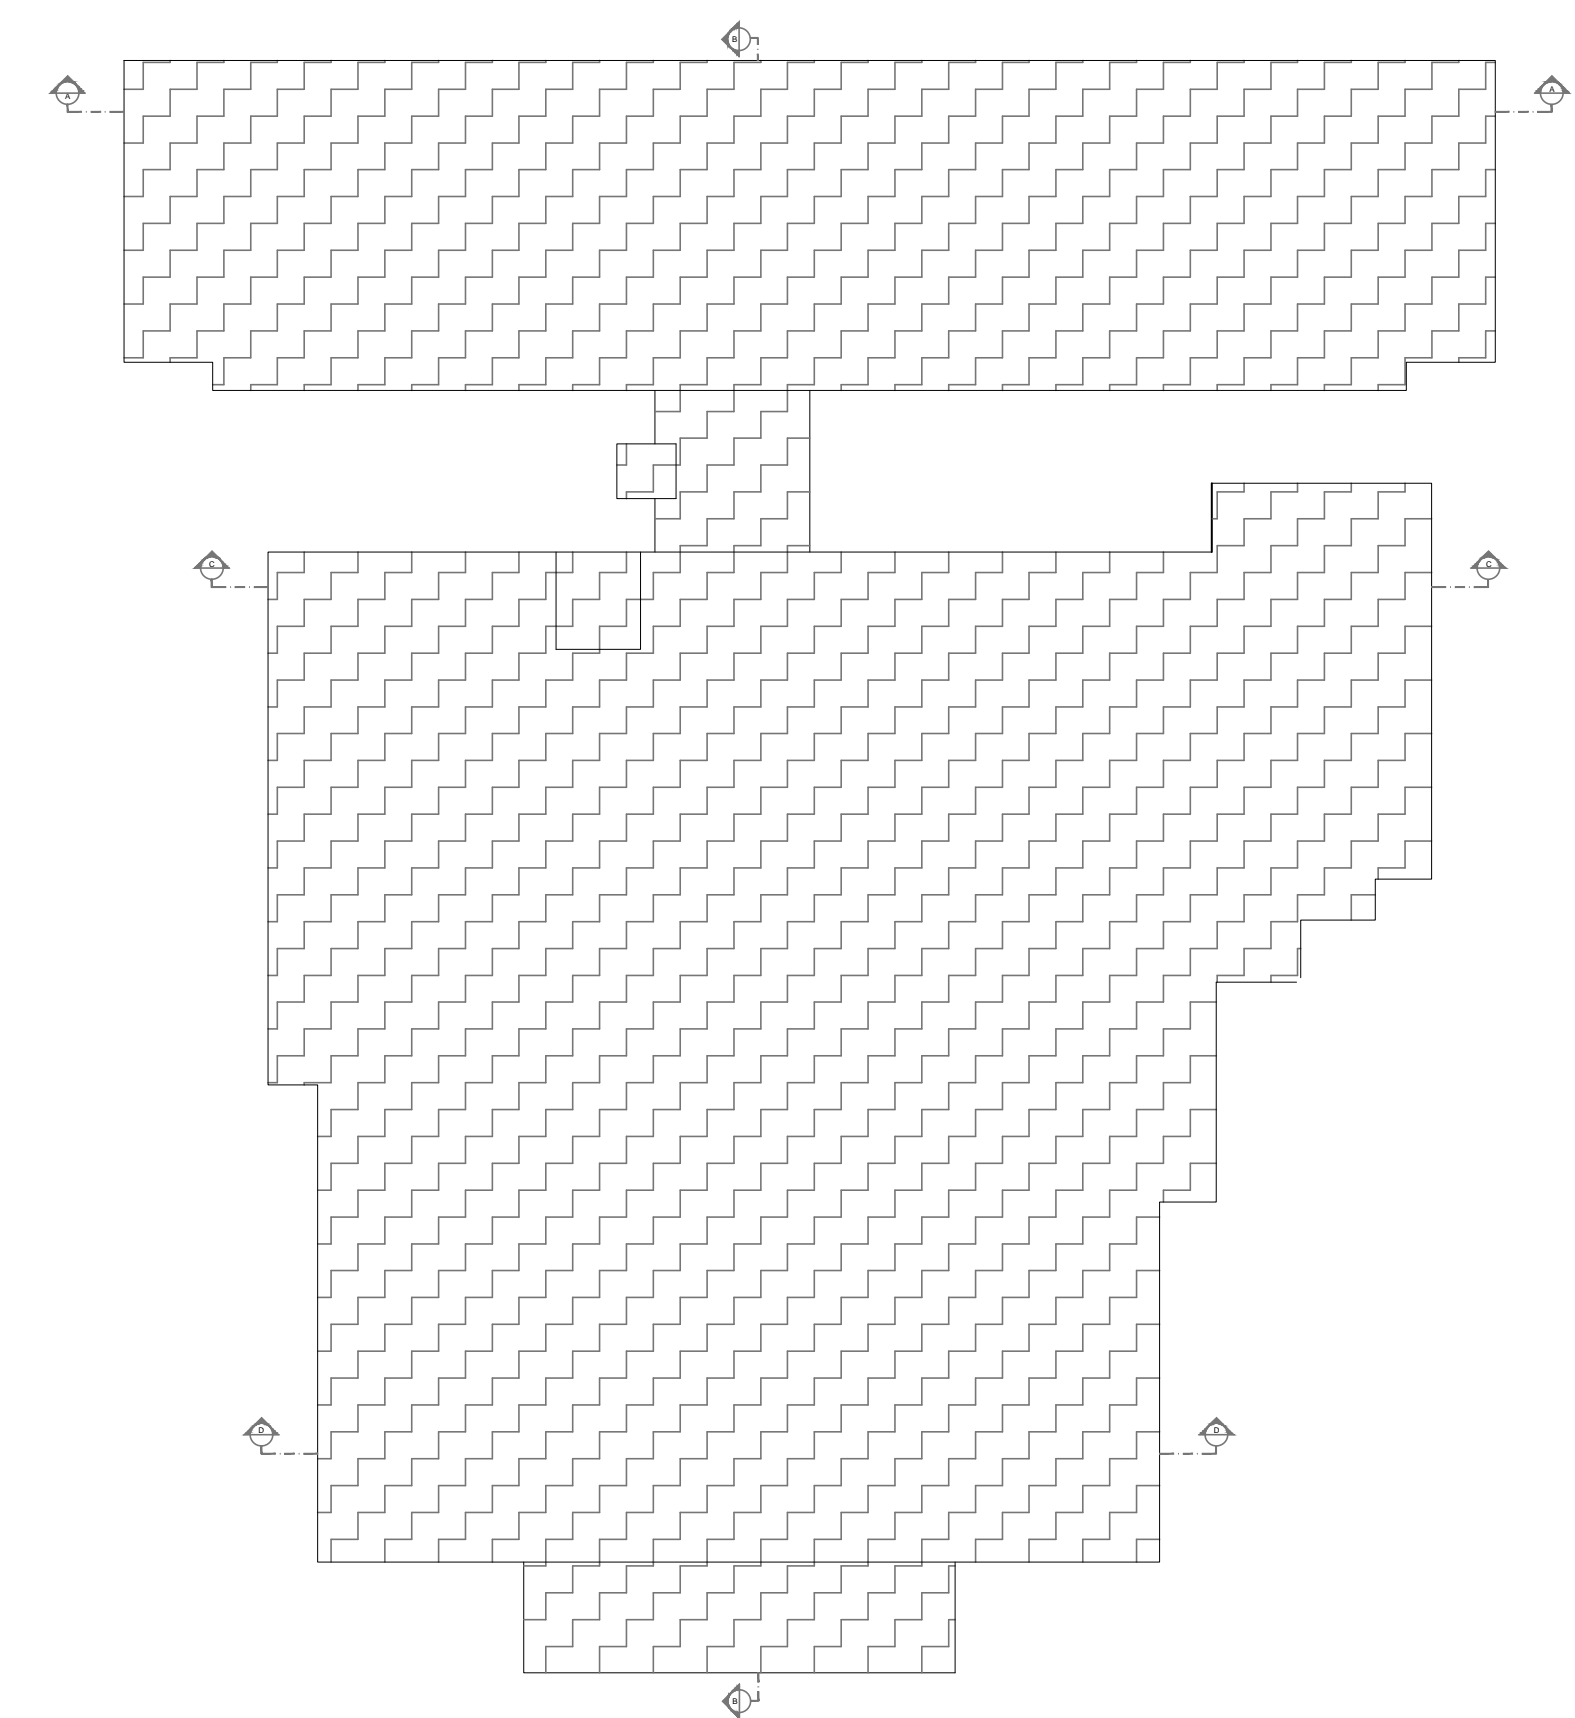

PREFEITURA
MUNICIPAL DE
VÁRZEA GRANDE

 Schuring & Schuring		Schuring & Schuring Ltda. Escritório Técnico B.E.SCHURING - Projetos de Engenharia Av. XV de Novembro, 488 - Porto Sul, Andar - Cuiabá MT Fone: (065) 331.9669 - Fax: (065) 333.0088 - Email: schuring@ems.com.br		
		PROJETO: PREFEITURA MUNICIPAL DE VÁRZEA GRANDE Av. Castelo Branco, 2500 - Centro Sul, Várzea Grande - MT		
PROJETO ARQUITETÔNICO	RESP. TEC. EXECUÇÃO:	OBRA: CÂMARA MUNICIPAL DE VÁRZEA GRANDE		
	END:	Av. Castelo Branco, - Centro Sul Várzea Grande - MT		
	AUTOR DO PROJETO:	ASSUNTO: PROJETO ARQUITETÔNICO		
	PEÇAS DETALHADAS			
CORTES				
FOR.	DESENHO AUTOMATIZADO E GERENCIADO ARQUIVO	DATA:	FOLHA Nº:	
ESCALA:	1:100	31/01/2019	07/09	