

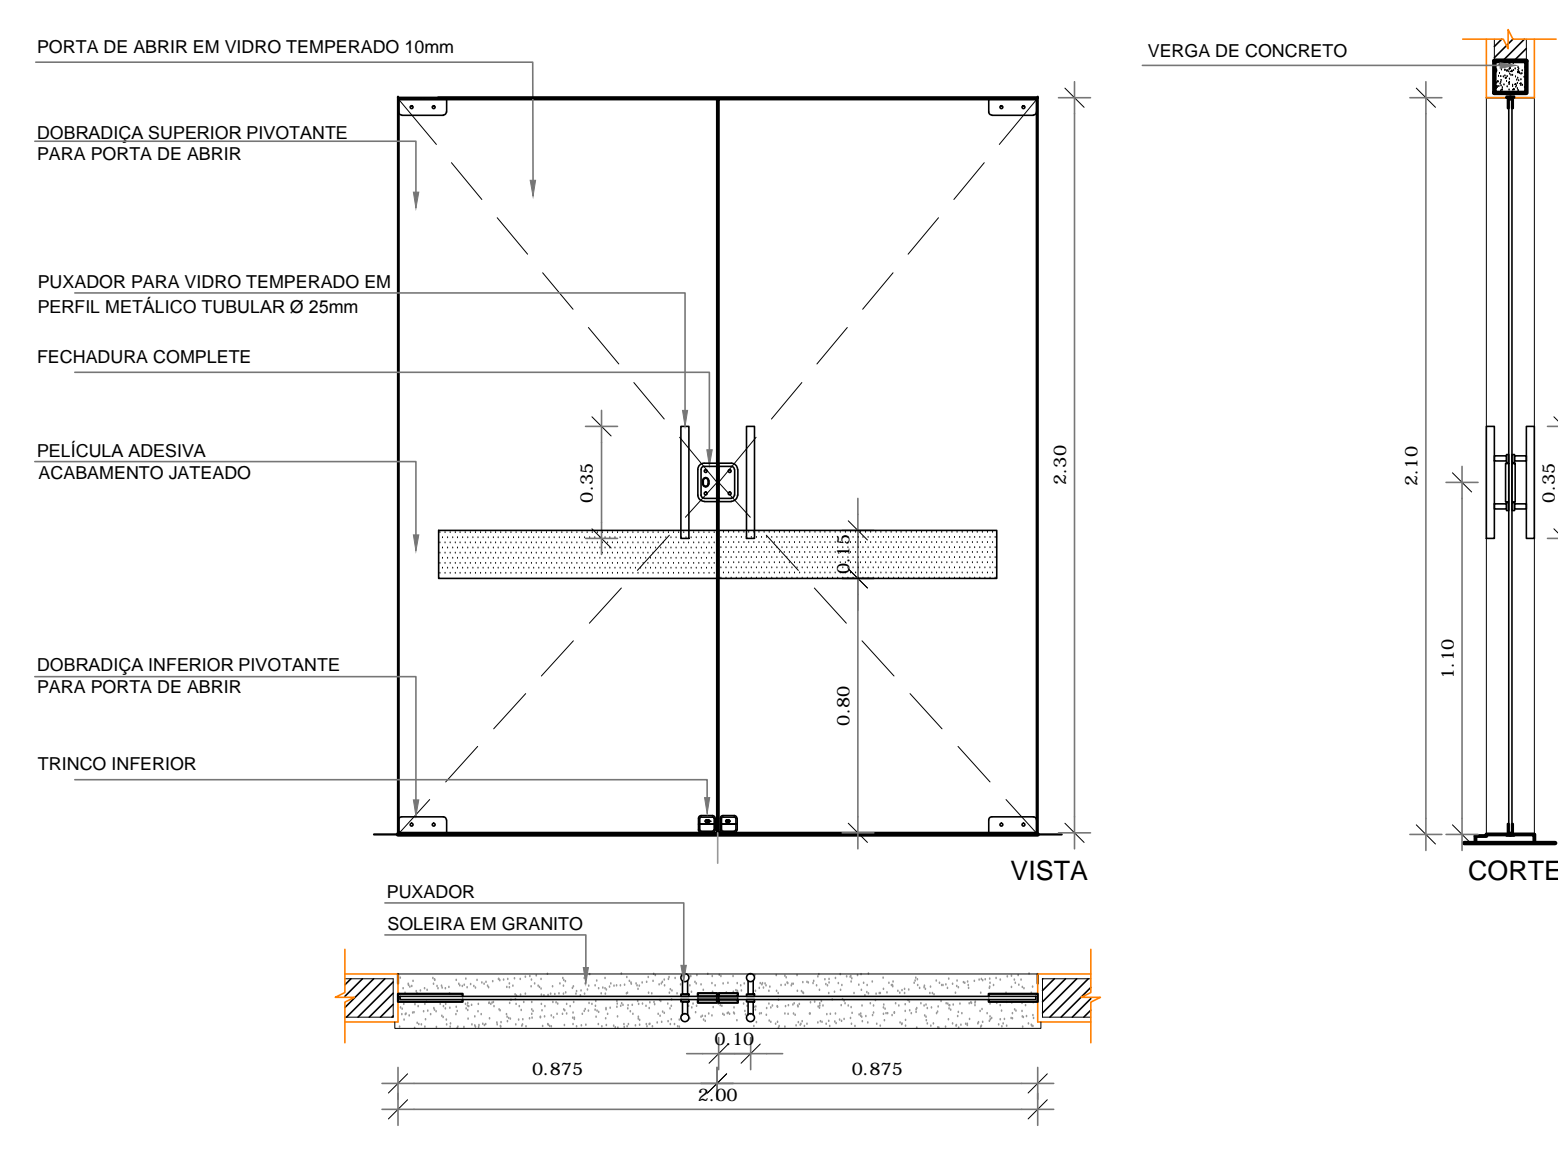
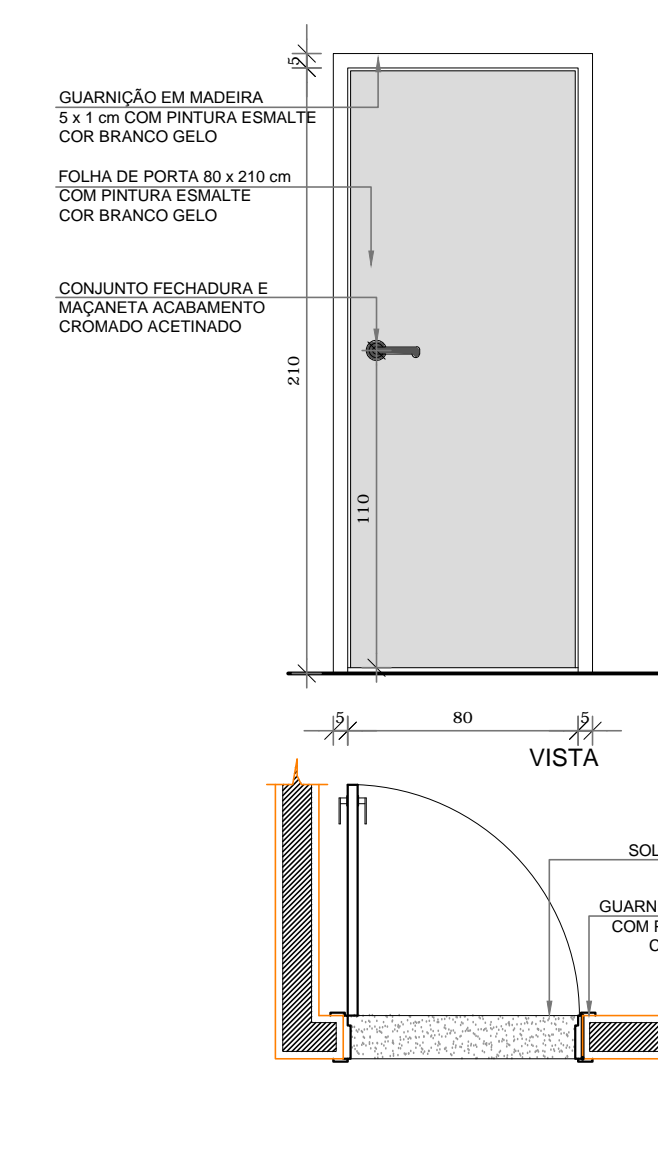



Pavimento Térreo
Esc. 1:100

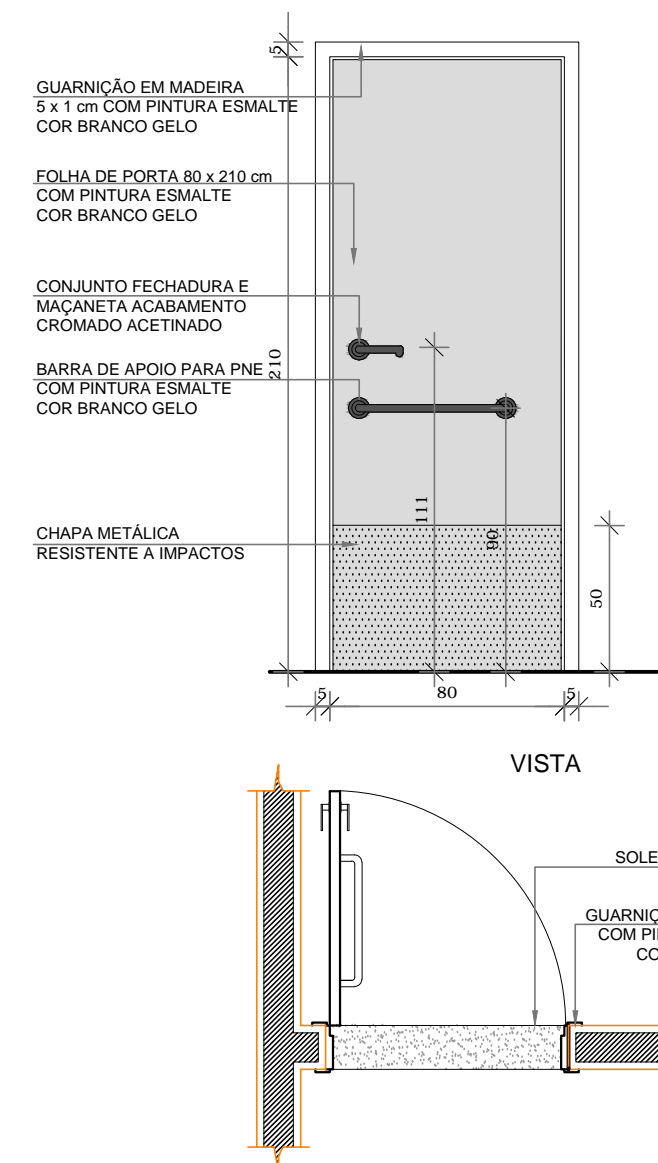


Pavimento Superior
Esc. 1:100

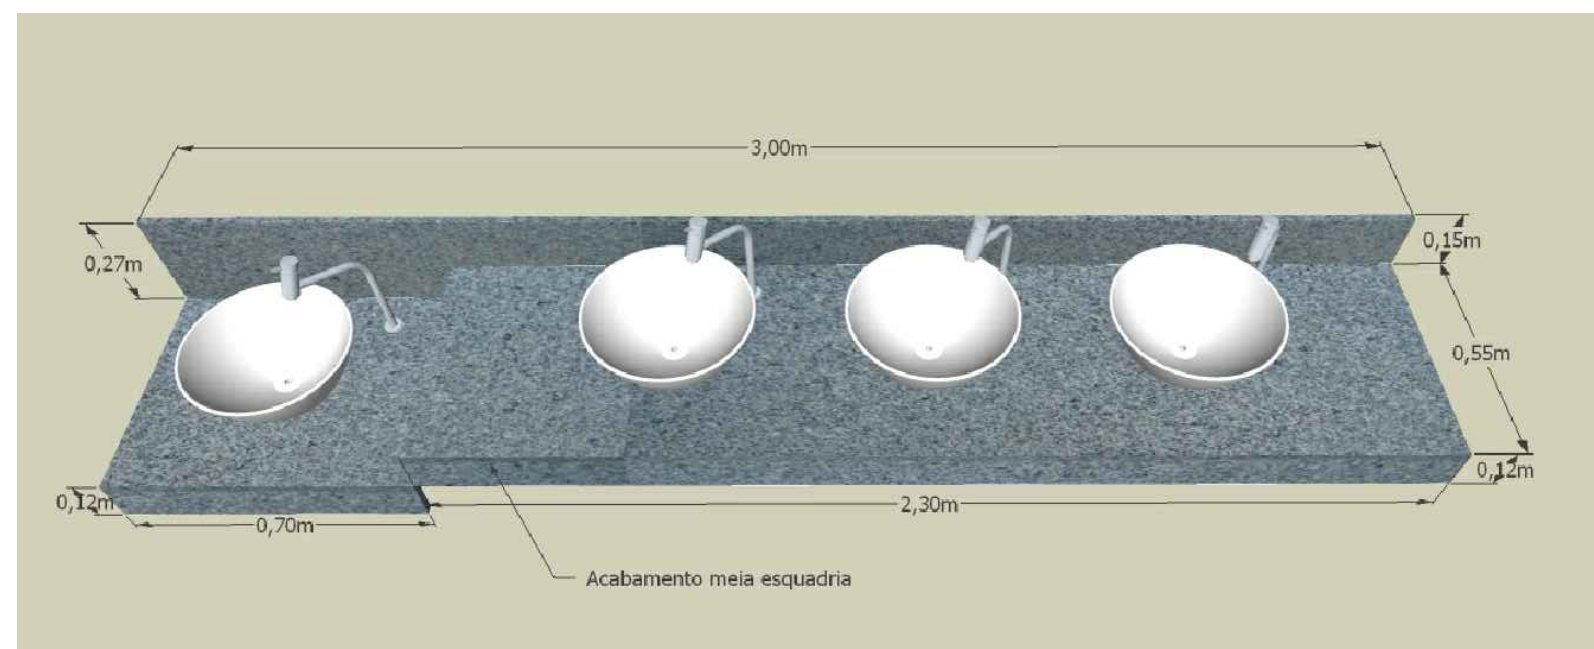


LAVATÓRIO DOS BANHEIROS BLOCO 01 - TER. SUP.

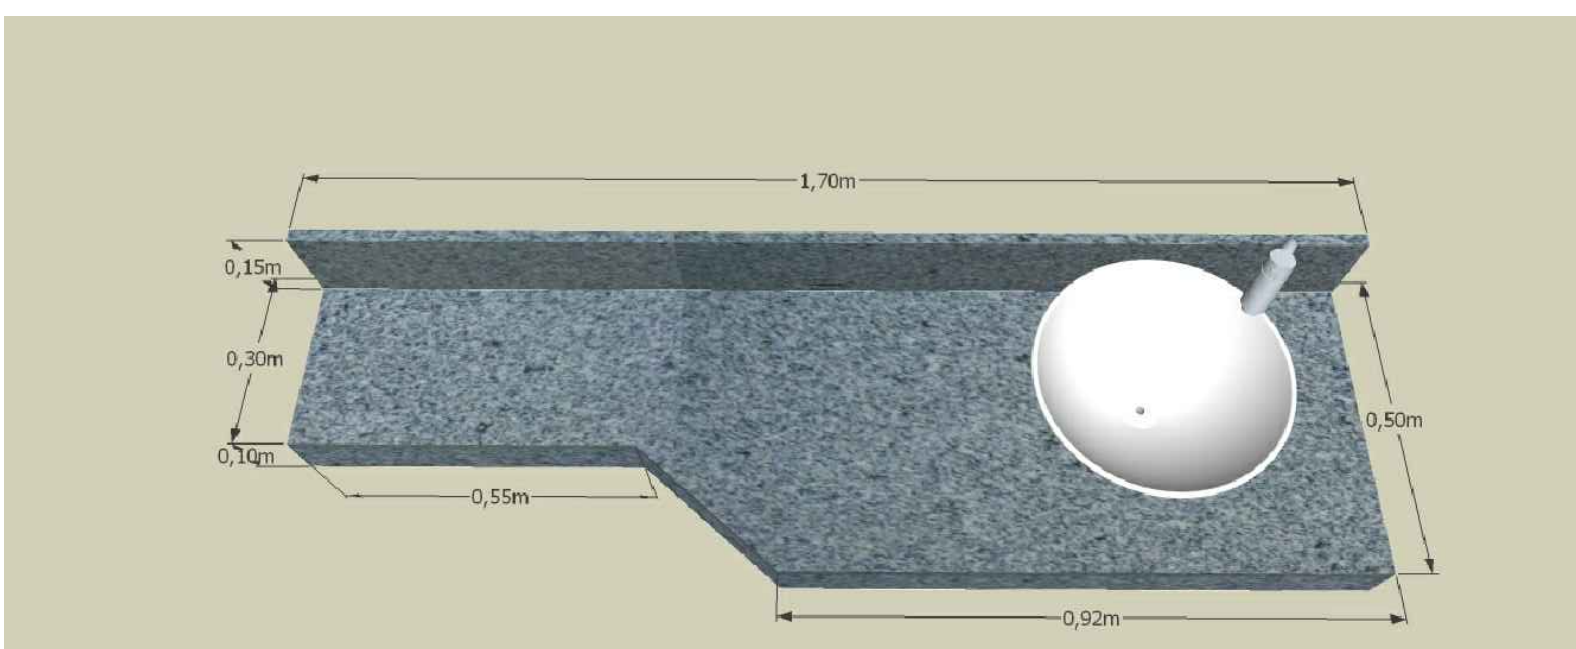


LAVATÓRIO SALA DO PRESIDENTE

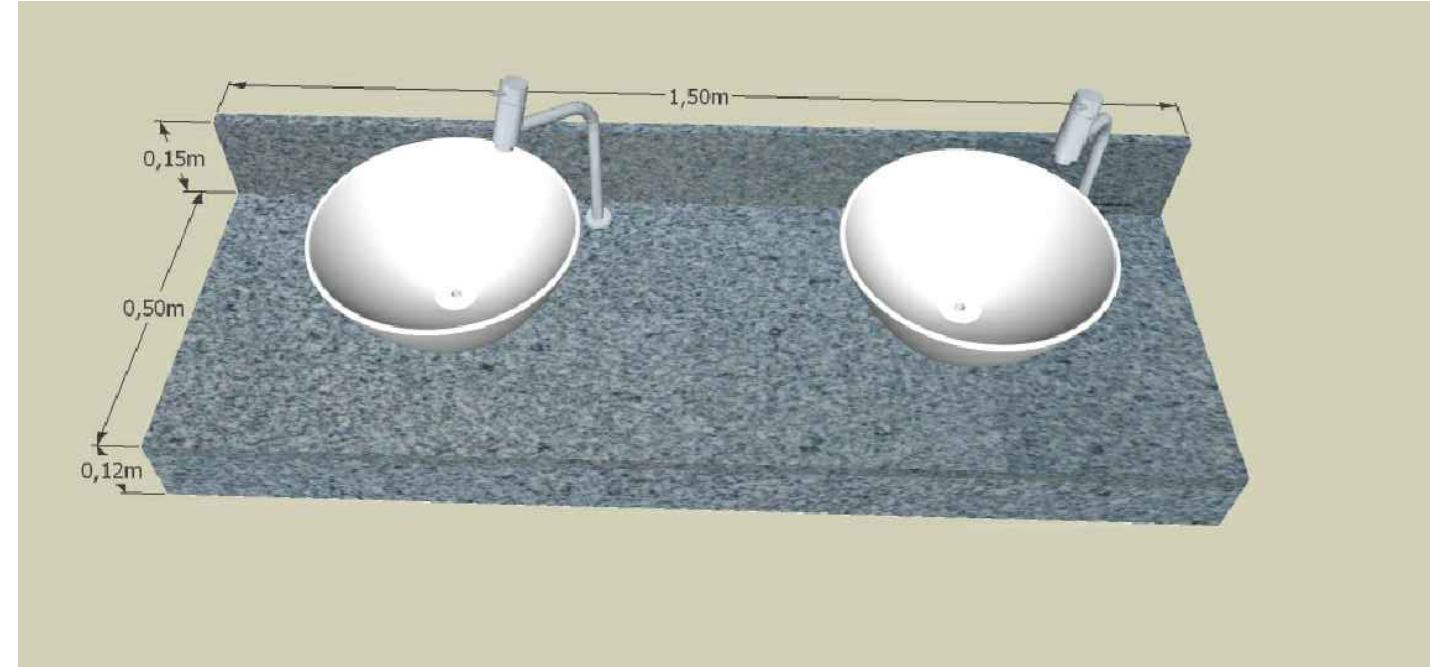


LAVATÓRIO DOS BANHEIROS BLOCO DOS GABINETES

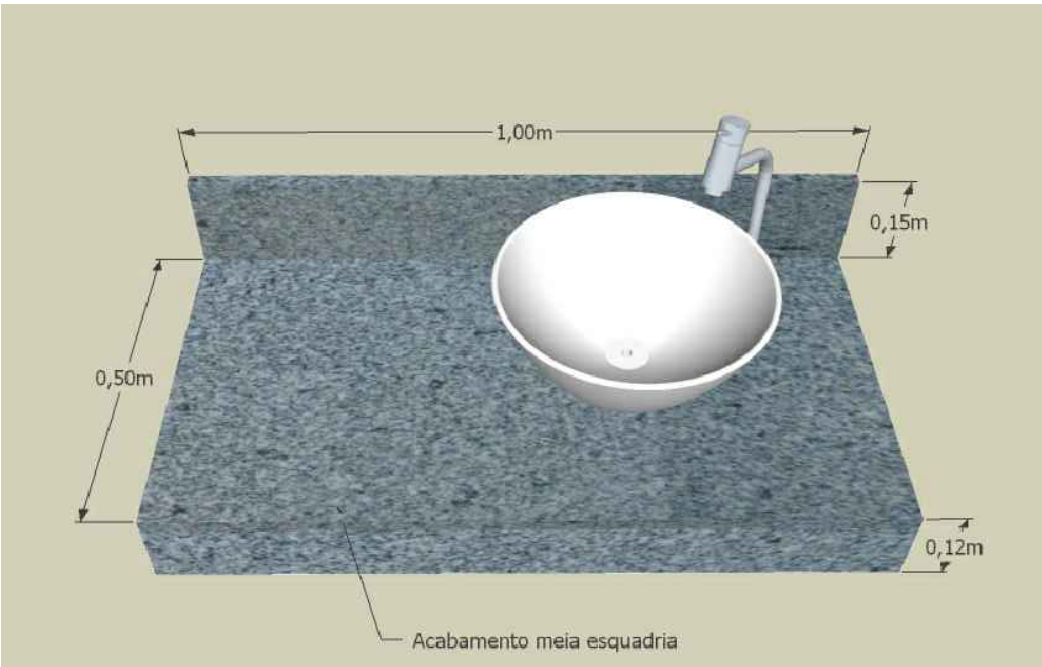

LAVATÓRIO DA SALA DO SECRETÁRIO
LAVATÓRIO DA SALA IMPRENSA/VEREADORES

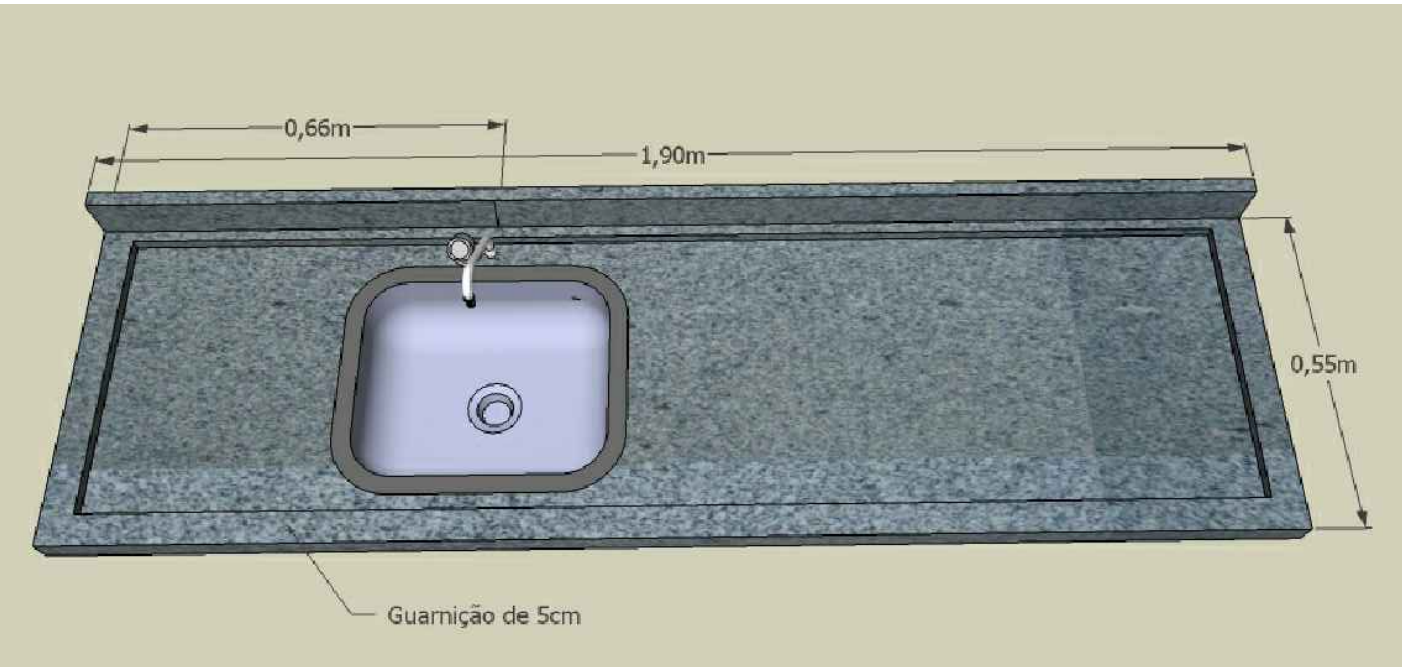

PIA DA COPA

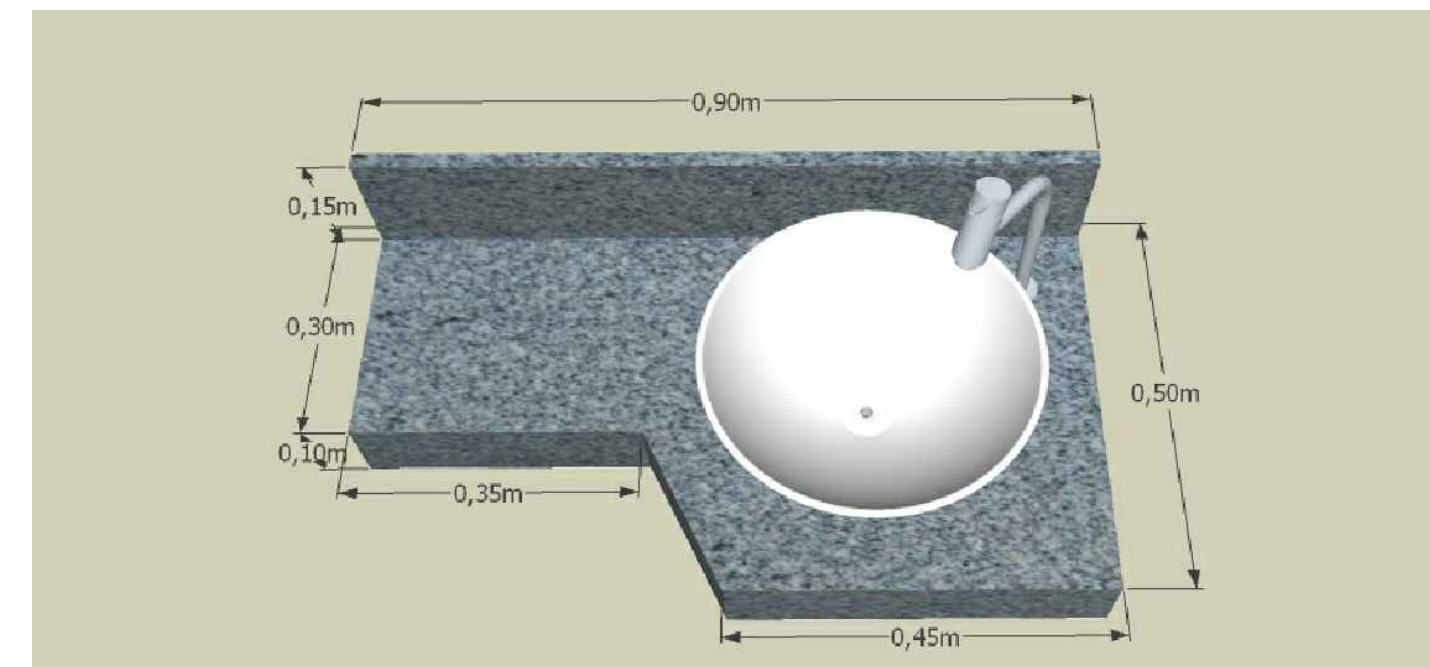

LAVATÓRIO DOS GABINETES

PREFEITURA MUNICIPAL DE VÁRZEA GRANDE

Schuring & Schuring Ltda. Escritório Técnico B.E.SCHURING - Projetos de Engenharia Av. XV de Novembro, 489 - Porto Zé, Andar - Cuiabá MT Fone (065) 321.9669 - Fax (065) 323.0088 - Email: schuring@ems.com.br	
PROJETO: PROPRIETÁRIO: PREFEITURA MUNICIPAL DE VÁRZEA GRANDE Av. Castelo Branco, 2500 - Centro Sul, Várzea Grande - MT	OBRA: CÂMARA MUNICIPAL DE VÁRZEA GRANDE Av. Castelo Branco, - Centro Sul Várzea Grande - MT
RESP. TEC. EXECUÇÃO: _____	ASSINATURA: _____
AUTOR DO PROJETO: _____	PROJETO ARQUITETÔNICO
PEÇAS DETALHADAS: PLANTA LAY OUT DETALHAMENTO	
FOR: _____	DATA: 31/01/2019
ESCALA: 1:100	05/09