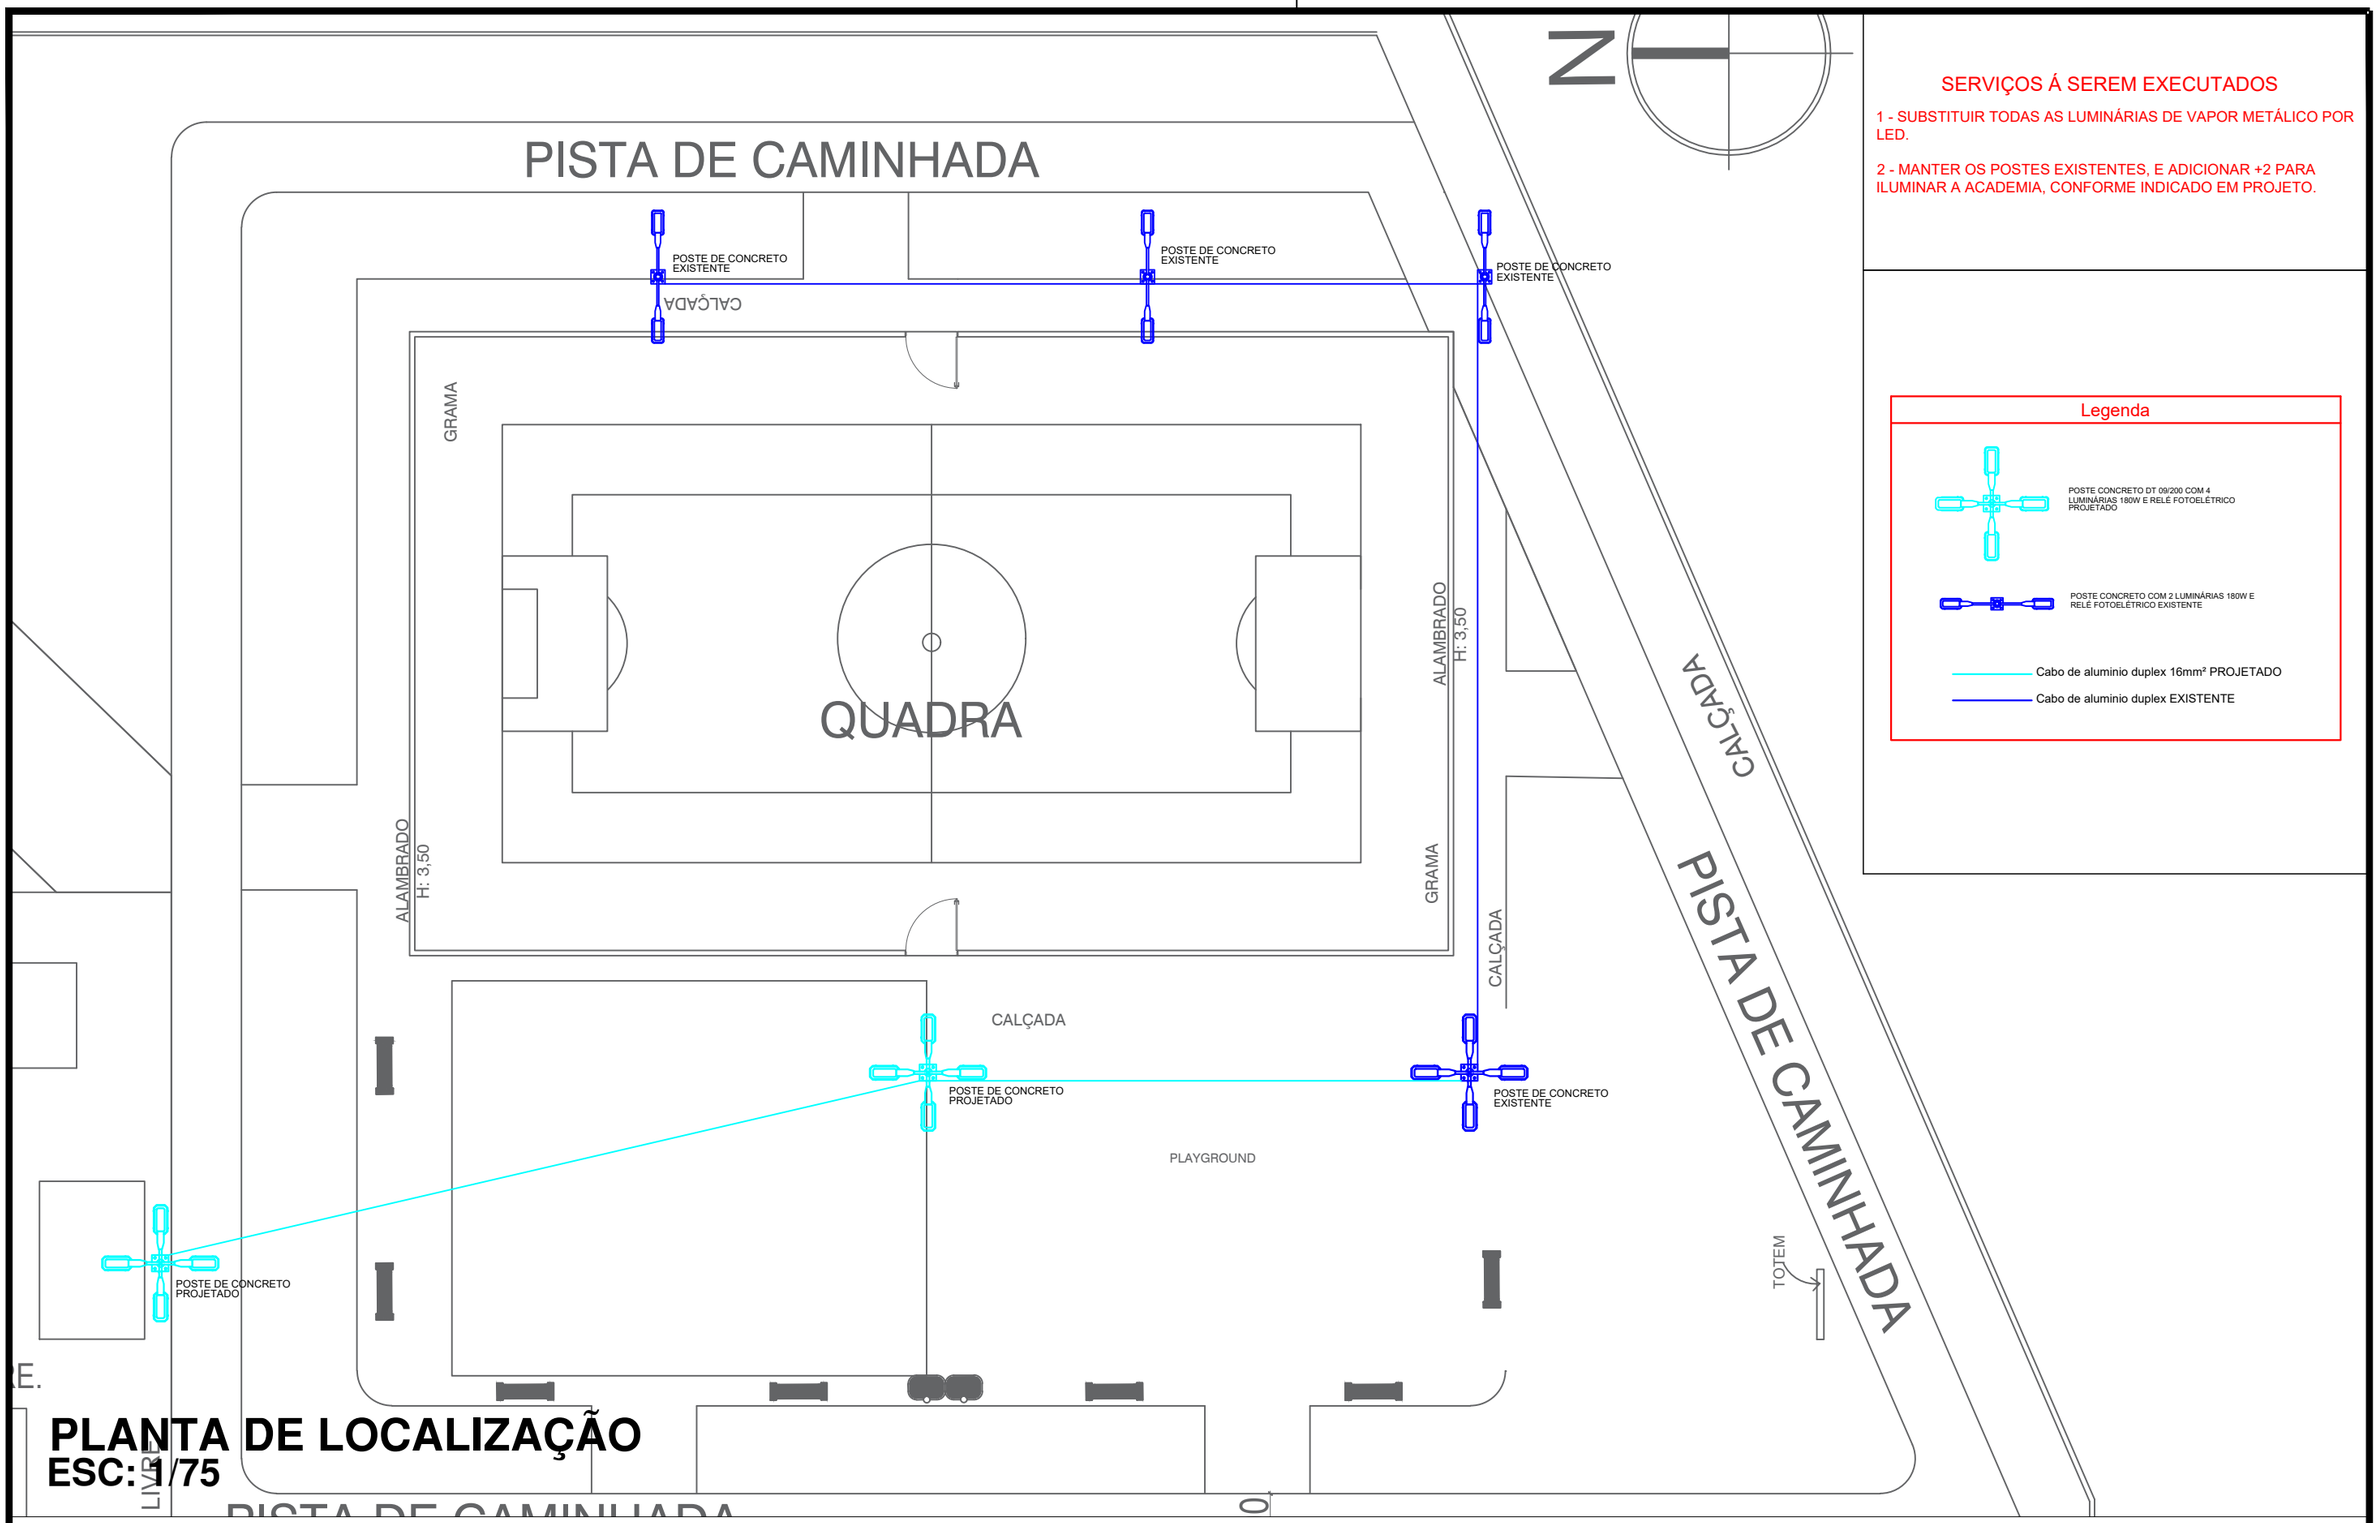

PLANTA DE LOCALIZAÇÃO
ESC: 1/75

SERVIÇOS Á SEREM EXECUTADOS

1 - SUBSTITUIR TODAS AS LUMINÁRIAS DE VAPOR METÁLICO POR LED.

2 - MANTER OS POSTES EXISTENTES, E ADICIONAR +2 PARA ILUMINAR A ACADEMIA, CONFORME INDICADO EM PROJETO.

Legenda

POSTE CONCRETO DT 09/200 COM 4 LUMINÁRIAS 180W E RELÉ FOTOELÉTRICO PROJETADO

POSTE CONCRETO COM 2 LUMINÁRIAS 180W E RELÉ FOTOELÉTRICO EXISTENTE

Cabo de aluminio duplex 16mm² PROJETADO

Cabo de aluminio duplex EXISTENTE

PREFEITURA MUNICIPAL DE VÁRZEA GRANDE
Mais por Você. Mais por Várzea Grande.

PREFEITURA MUNICIPAL DE VÁRZEA GRANDE
Av. Castelo Branco, Espaço Municipal, 2500 - Centro Sul, Várzea Grande/MT
CEP 78125-700 - Fone/Fax: 65 3688 8000

LOCALIZAÇÃO: RUA BANDEIRANTES COM A RUA RIO ARAGUAIA
BAIRRO: NOVO MUNDO CEP: 78.149.614 VÁRZEA GRANDE - MT

PROJETO: PROJETO ELÉTRICO DE BAIXA TENSÃO

OBRA: REFORMA DO ESPAÇO DE ESPORTE E LAZER NO LOT. JACARANDÁ

DATA: 09/2021

UNIDADE: METRO

AUTOR DO PROJETO:

VITOR GUSTAVO VERHALEN
ENGENHEIRO CIVIL CREA-MT 49989

ÁREAS:

-ÁREA DO TERRENO: 4.370,13m²
- ÁREA DA QUADRA: 530,44m²
-ÁREA TOTAL CONCRETADA: 1.548,63m²
- ÁREA PERMEÁVEL 1.144,43m²

FOLHA Nº: 01/01