



**MURETA**  
VISTA LATERAL

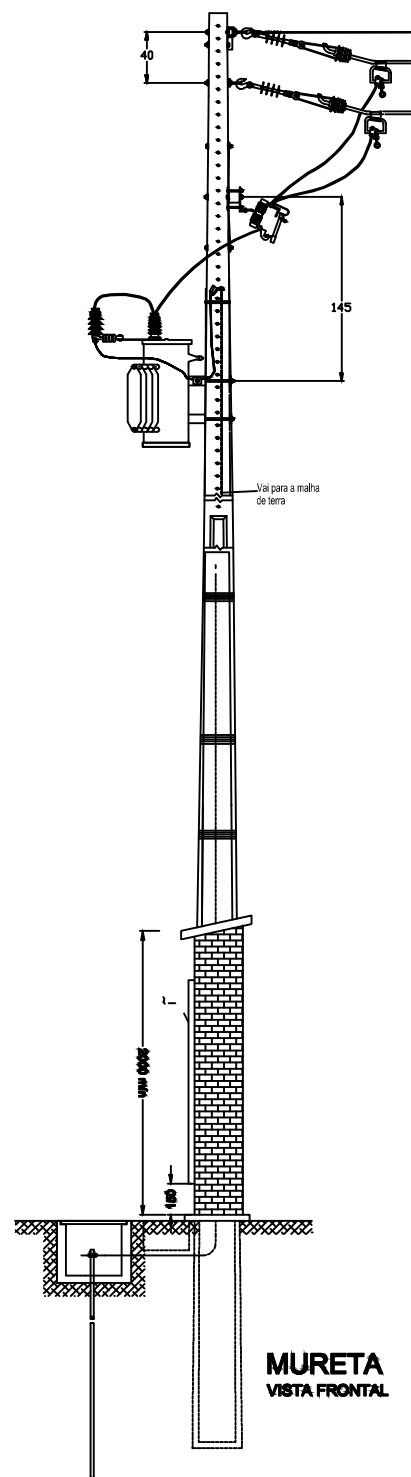

**MURETA**  
VISTA FRONTAL

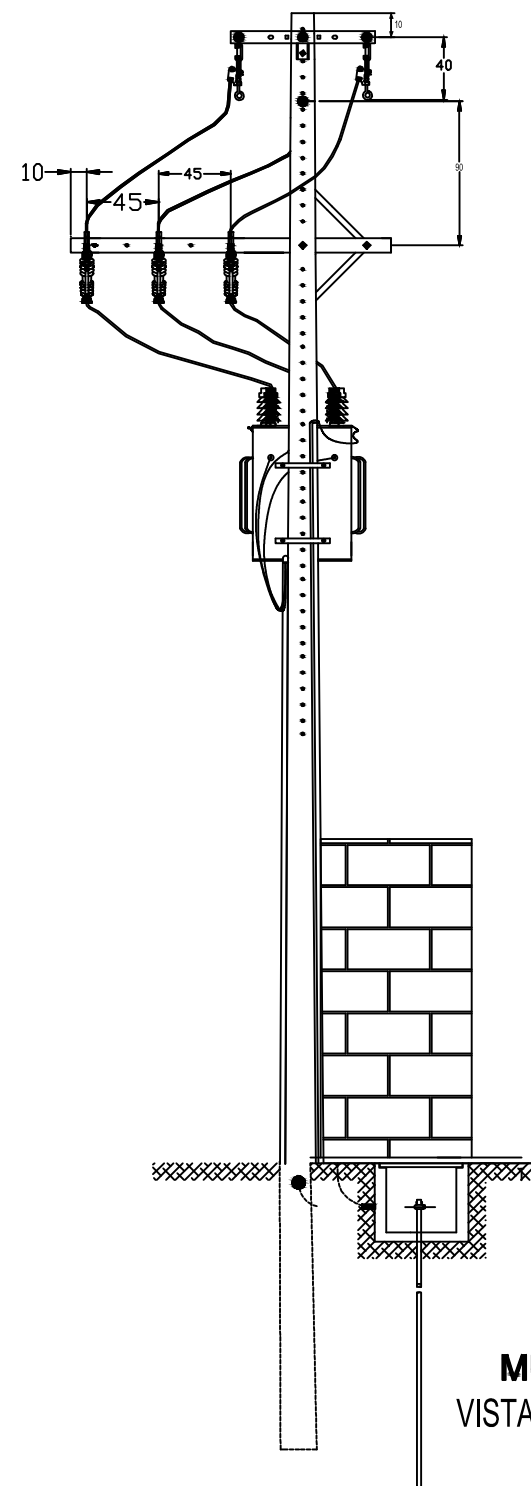

**MURETA**  
VISTA FUNDO

LEGENDA	
	Poste Circular instalado
	Poste Circular a instalar
	Poste Duplo "T" instalado Concreto
	Poste Duplo "T" a instalar
	Transformador instalado
	Transformador a instalar
	Chave Elo-Fusível instalada
	Chave Elo-Fusível a instalar
	Para-raio a instalar
	Para-raio instalado
	Aterramento a instalar
	Aterramento instalado
	Rede de Baixa Tensão
	Rede de Alta Tensão
	N1 Estrutura Existente
	Estrutura a ser Retirada
	(N1) Estrutura a ser Instalada
11/300	Indicação a Altura e Esforço do Poste
	Quadro Geral de Distribuição



**PREFEITURA MUNICIPAL DE VÁRZEA GRANDE**  
*amar - cuidar - acreditar*

## PREFEITURA MUNICIPAL DE VÁRZEA GRANDE

Av. Castelo Branco, Espaço Municipal, 2500 - Centro Sul, Várzea Grande/MT  
CEP 78125-700 - Fone/Fax: 65 3688 8000

PROJETO:  
POJETO DE INSTALAÇÃO ELÉTRICA DE MÉDIA TENSÃO

LOCALIZAÇÃO:  
**BAIRRO: NOVO MUNDO**

OBRA:  
**CRECHE NOVO MUNDO**

ASSUNTO:  
**DETALES CONSTRUTIVOS**

UNIDADE:  
**METRO**

AUTOR DO PROJETO:

LORHAYNE MIRIA BARBOSA WELCHEN  
ENGENHEIRA ELETRICISTA  
CREA-MT040578

DESENHISTA:

LORHAYNE MIRIA BARBOSA WELCHEN  
ENGENHEIRA ELETRICISTA  
CREA-MT040578

ESCALA:

-

DATA:

30/01/2019

ÁREAS:

ÁREA TOTAL TERRENO:  
3.202,32M<sup>2</sup>

ÁREA COBERTURA:  
1.503M<sup>2</sup>

ÁREA CRECHE:  
2.400M<sup>2</sup>

FOLHA N°

**03/04**