







## DIAGRAMA UNIFILAR

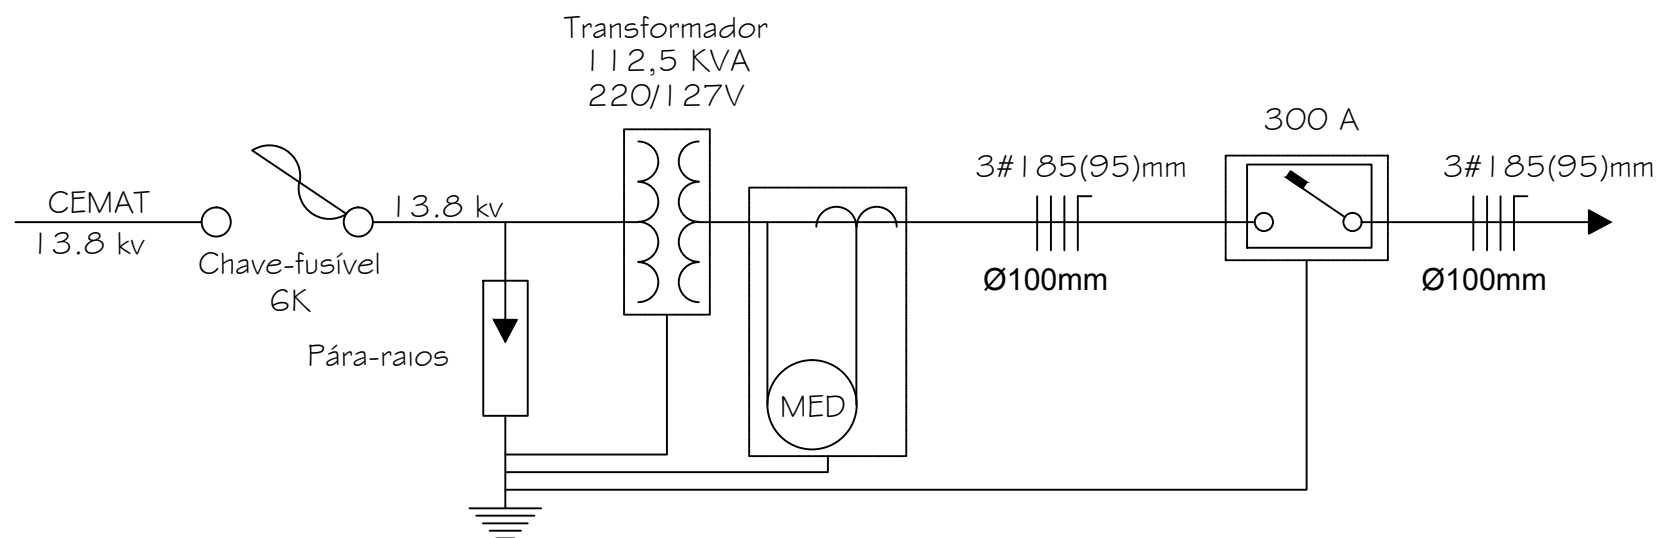

## DETALHE MALHA DE ATERRAMENTO

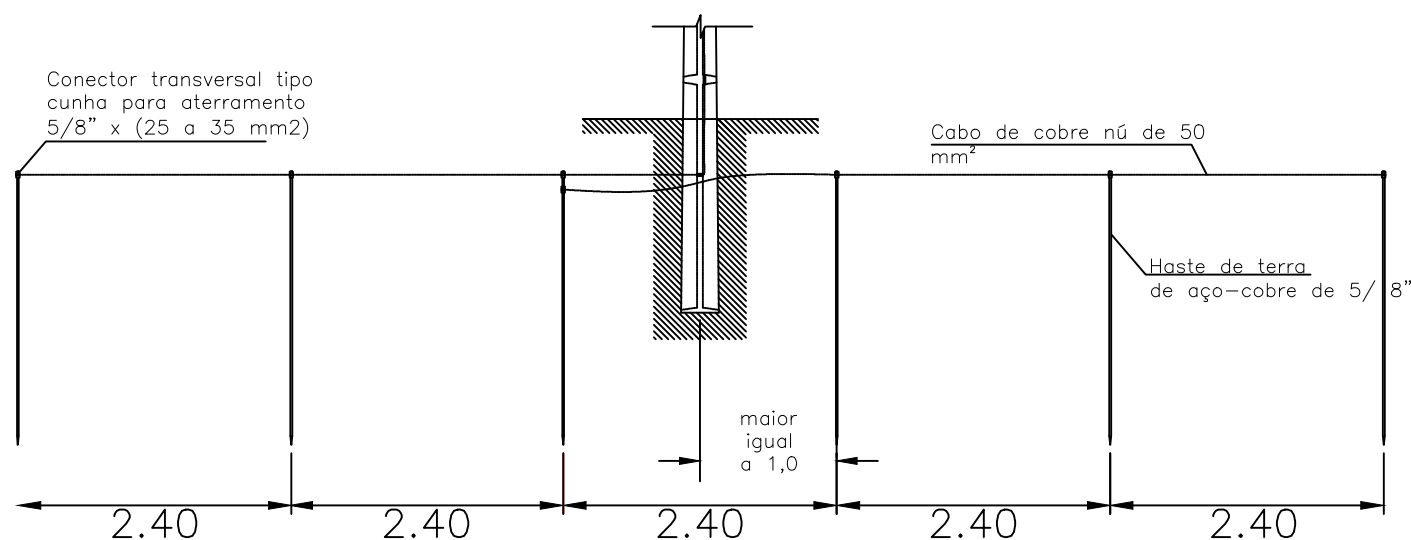

## LEGENDA DIAGRAMA UNIFILAR

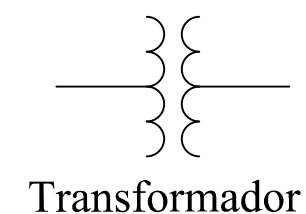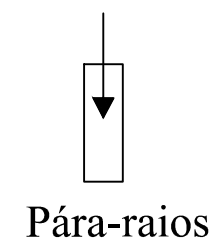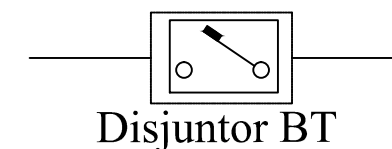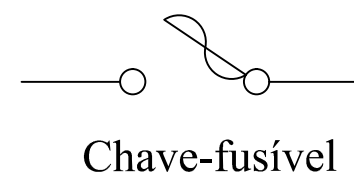

PREFEITURA MUNICIPAL DE  
**VÁRZEA GRANDE**  
*amar • cuidar • acreditar*

## PREFEITURA MUNICIPAL DE VÁRZEA GRANDE

Av. Castelo Branco, Espaço Municipal, 2500 - Centro Sul, Várzea Grande/MT  
CEP 78125-700 - Fone/Fax: 65 3688 8000

PROJETO:  
POJETO DE INSTALAÇÃO ELÉTRICA DE MÉDIA TENSÃO

LOCALIZAÇÃO:  
**BAIRRO: NOVO MUNDO**

OBRA:  
**CRECHE NOVO MUNDO**

ASSUNTO:  
**DIAGRAMA UNIFILAR**

UNIDADE:  
**METRO**

AUTOR DO PROJETO:

LORHAYNE MIRIA BARBOSA WELCHEN  
ENGENHEIRA ELETRICISTA  
CREA-MT040578

DESENHISTA:

LORHAYNE MIRIA BARBOSA WELCHEN  
ENGENHEIRA ELETRICISTA  
CREA-MT040578

ESCALA:

-

DATA:

**30/01/2019**

ÁREAS:

ÁREA TOTAL TERRENO:  
3.202,32M²

ÁREA COBERTURA:  
1.503M²

ÁREA CRECHE:  
2.400M²

FOLHA N°

**02/04**