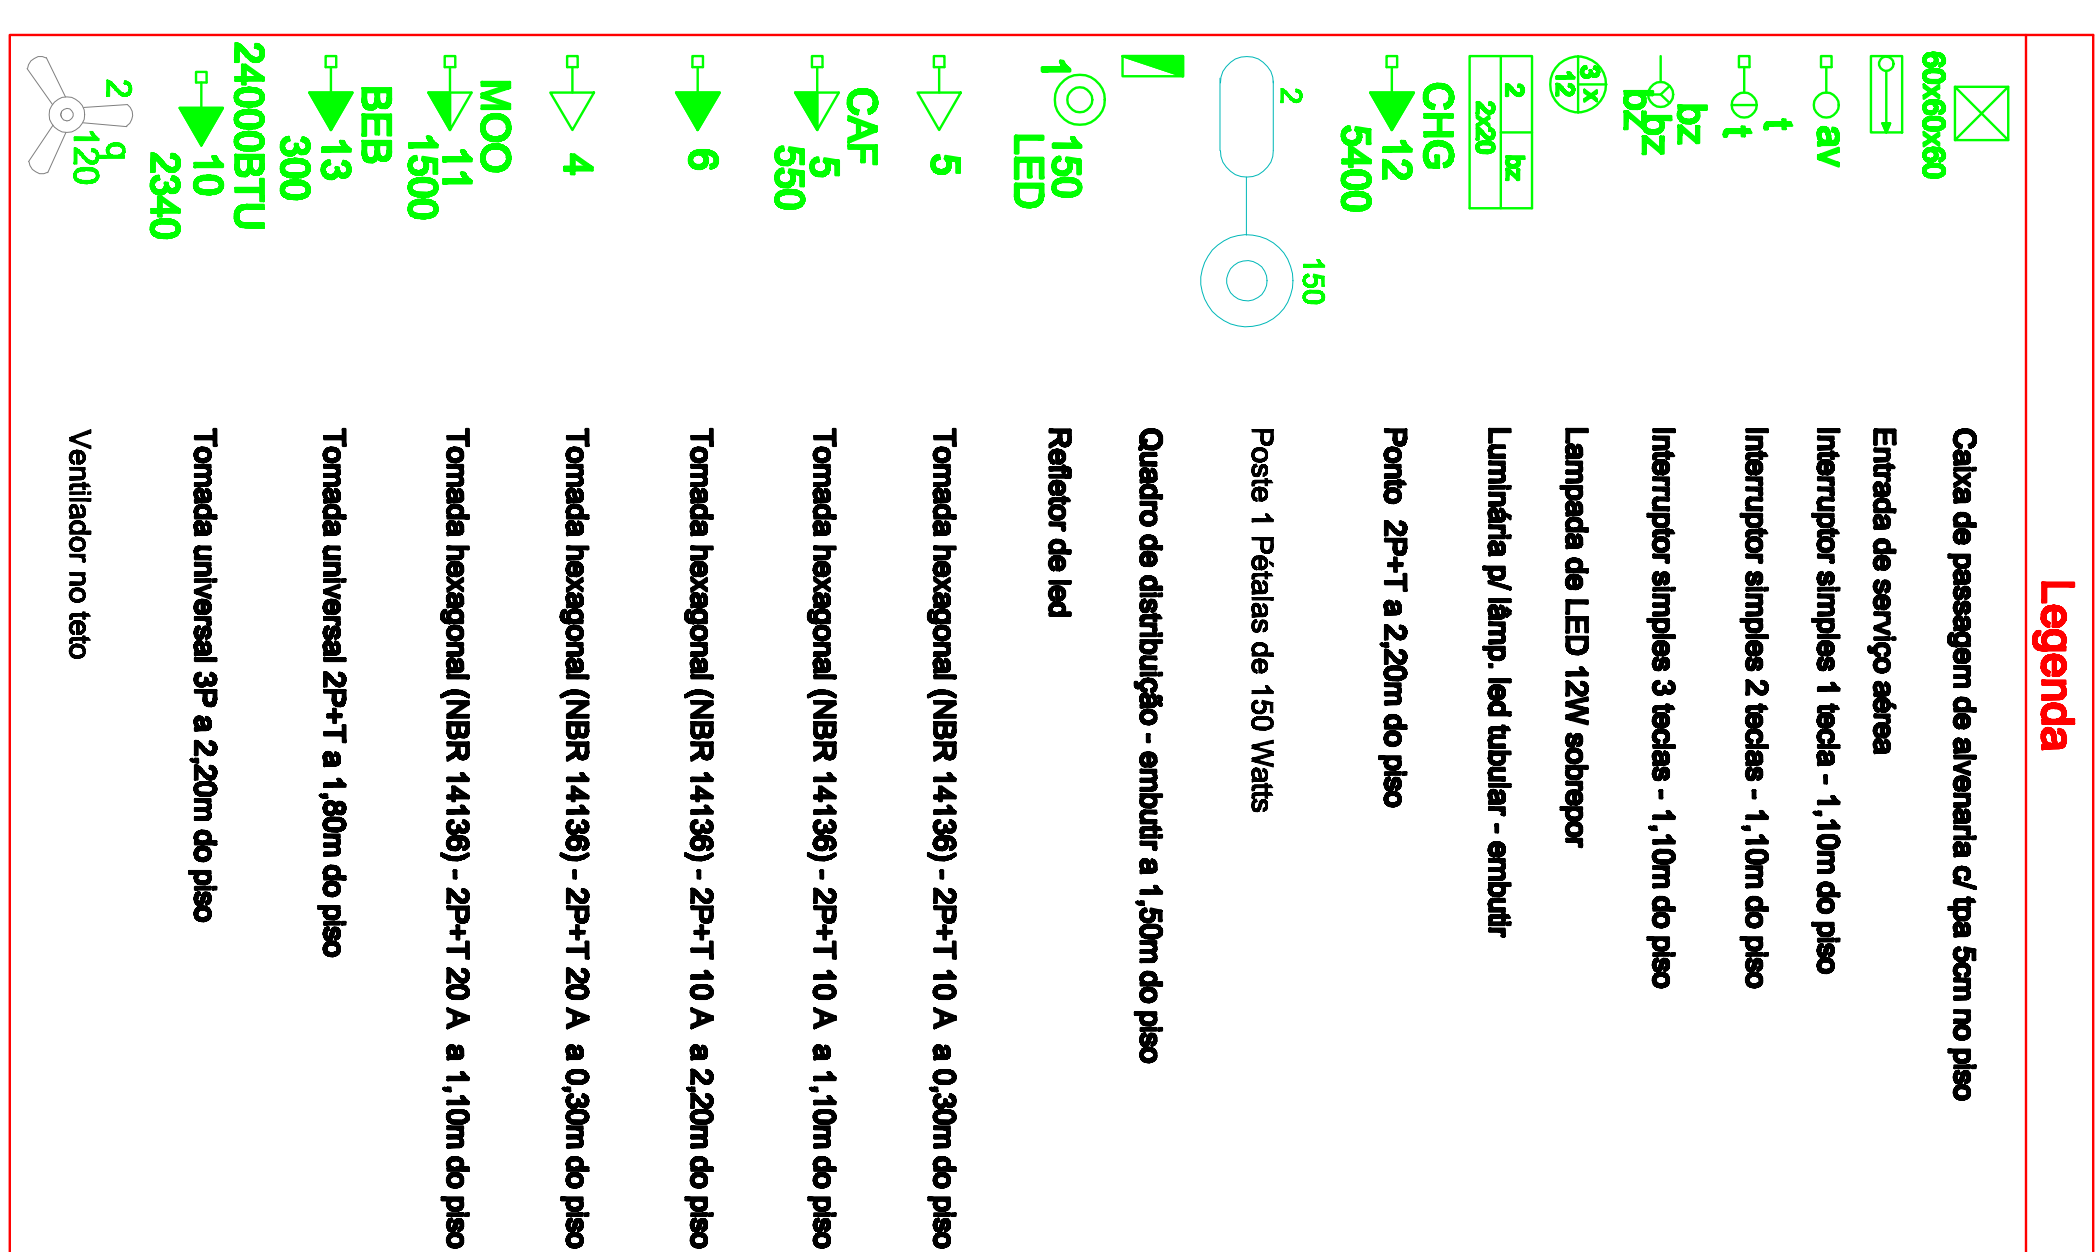
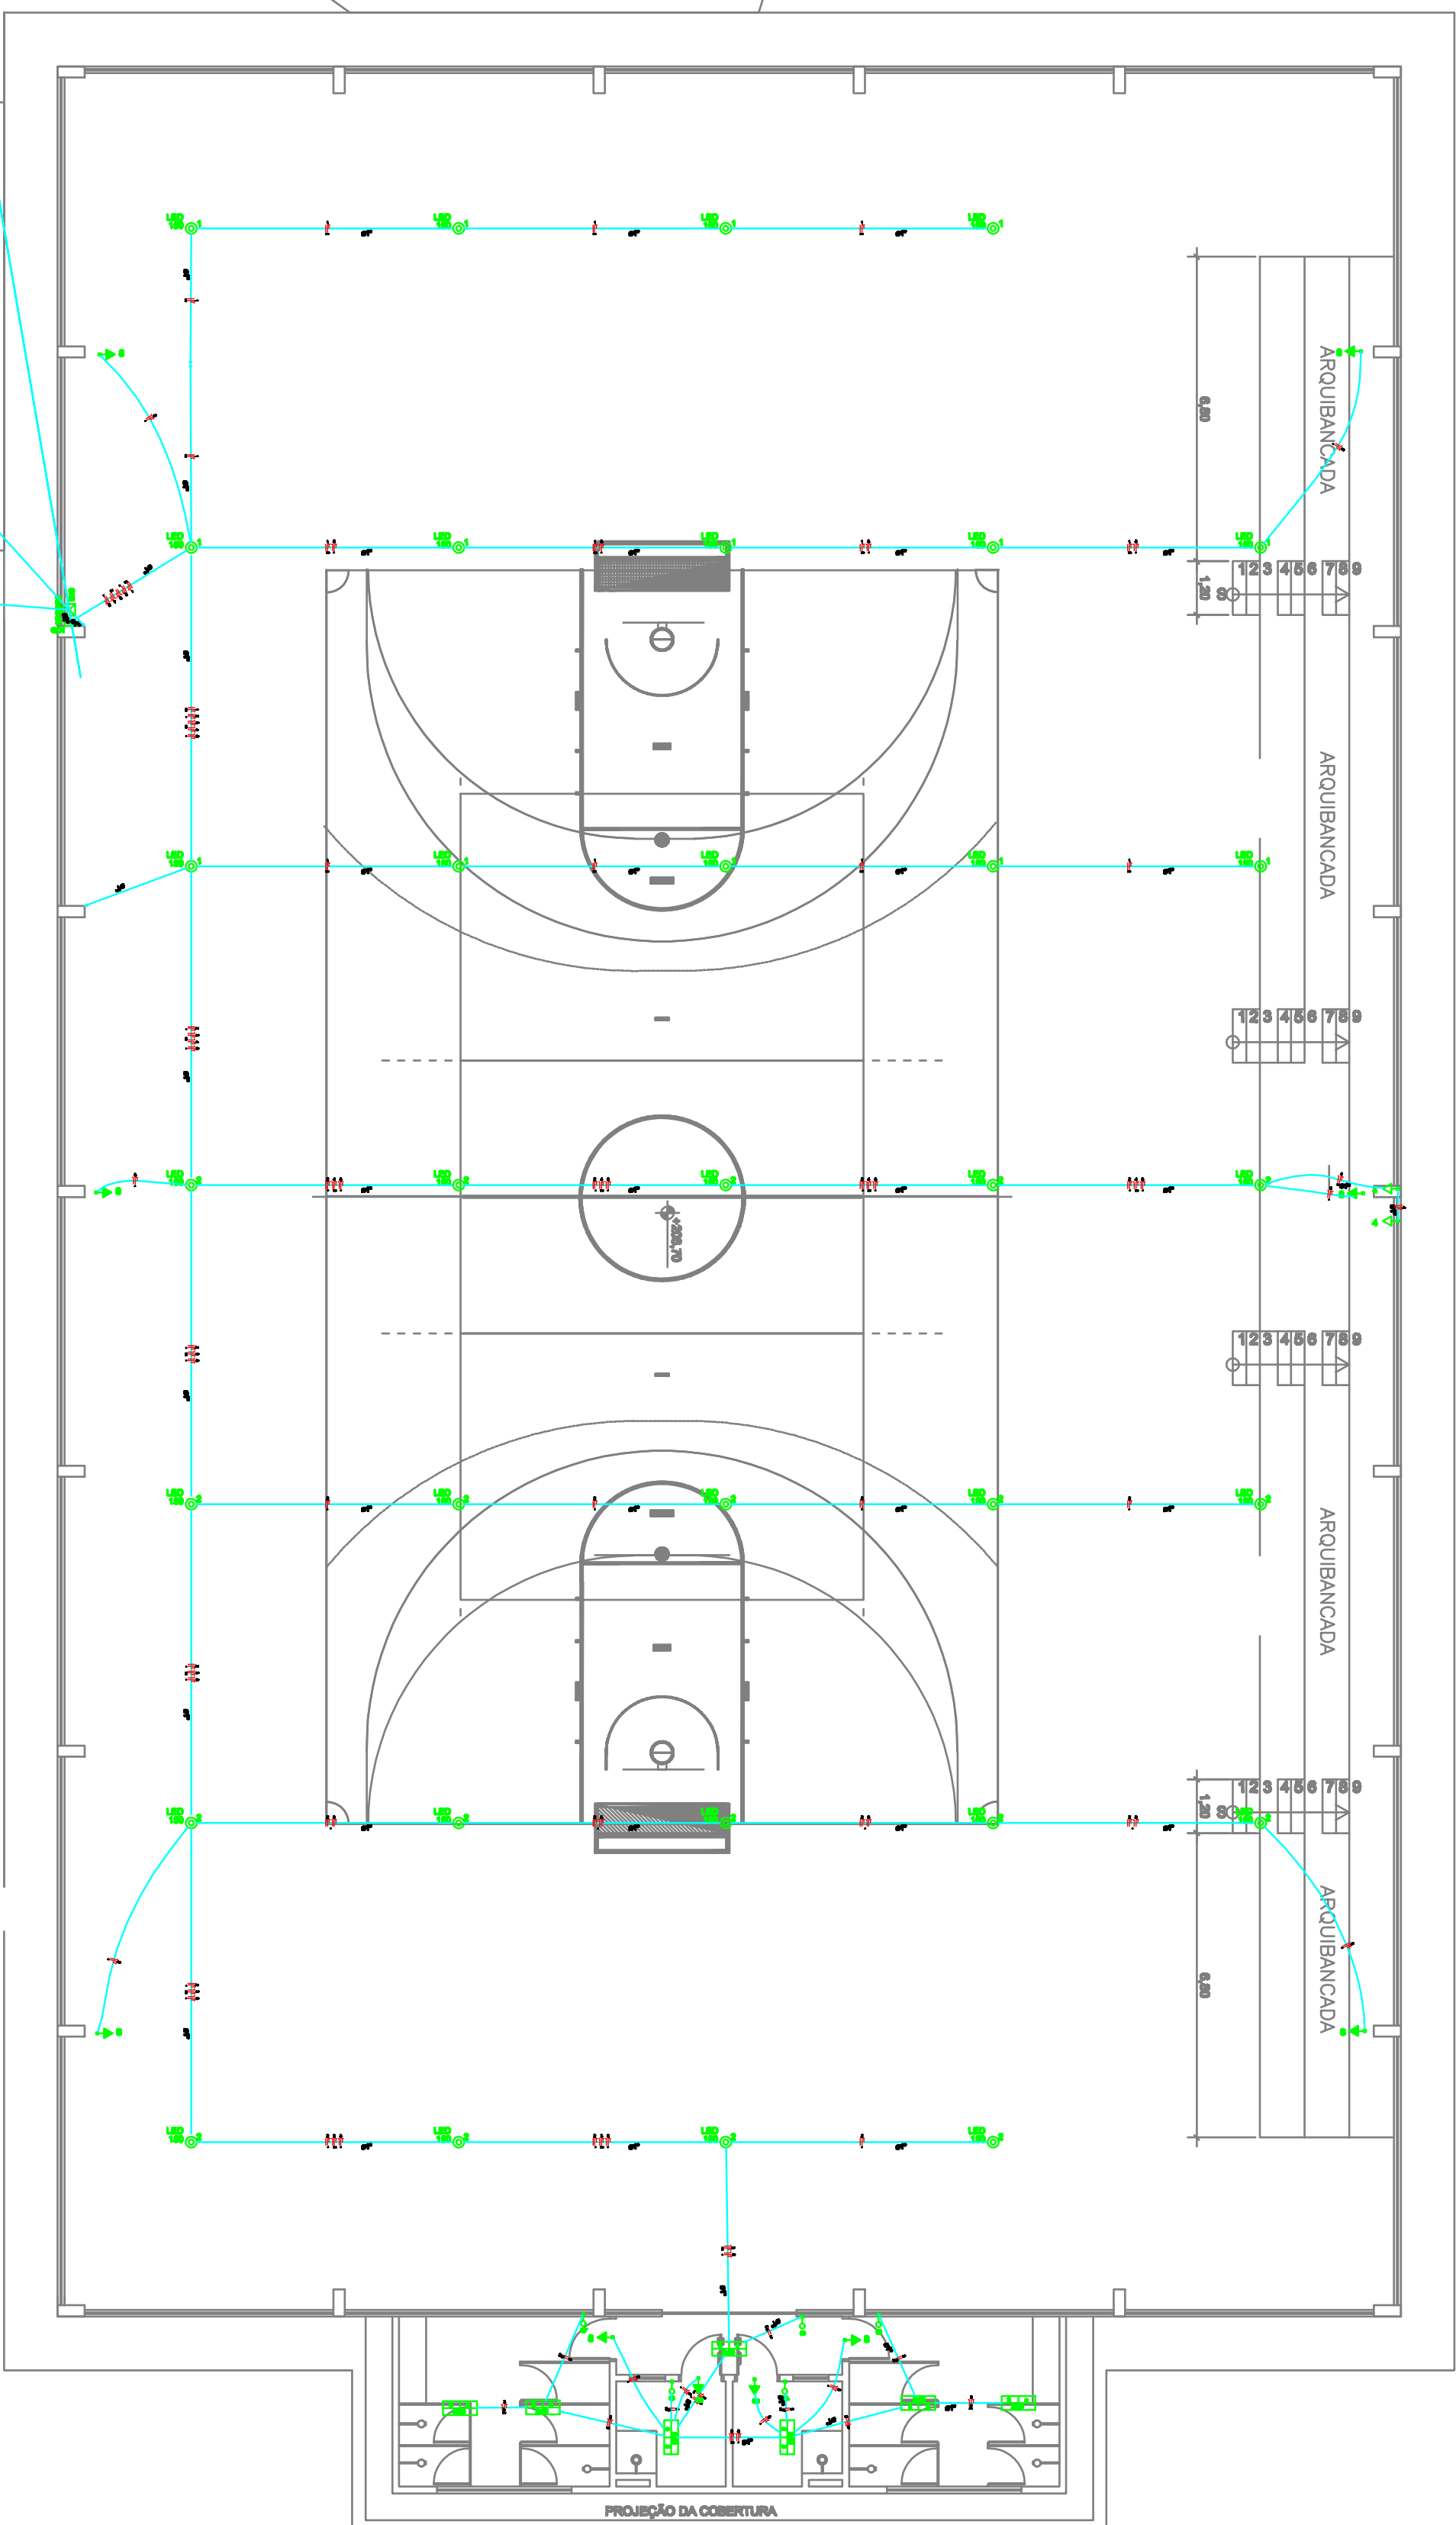
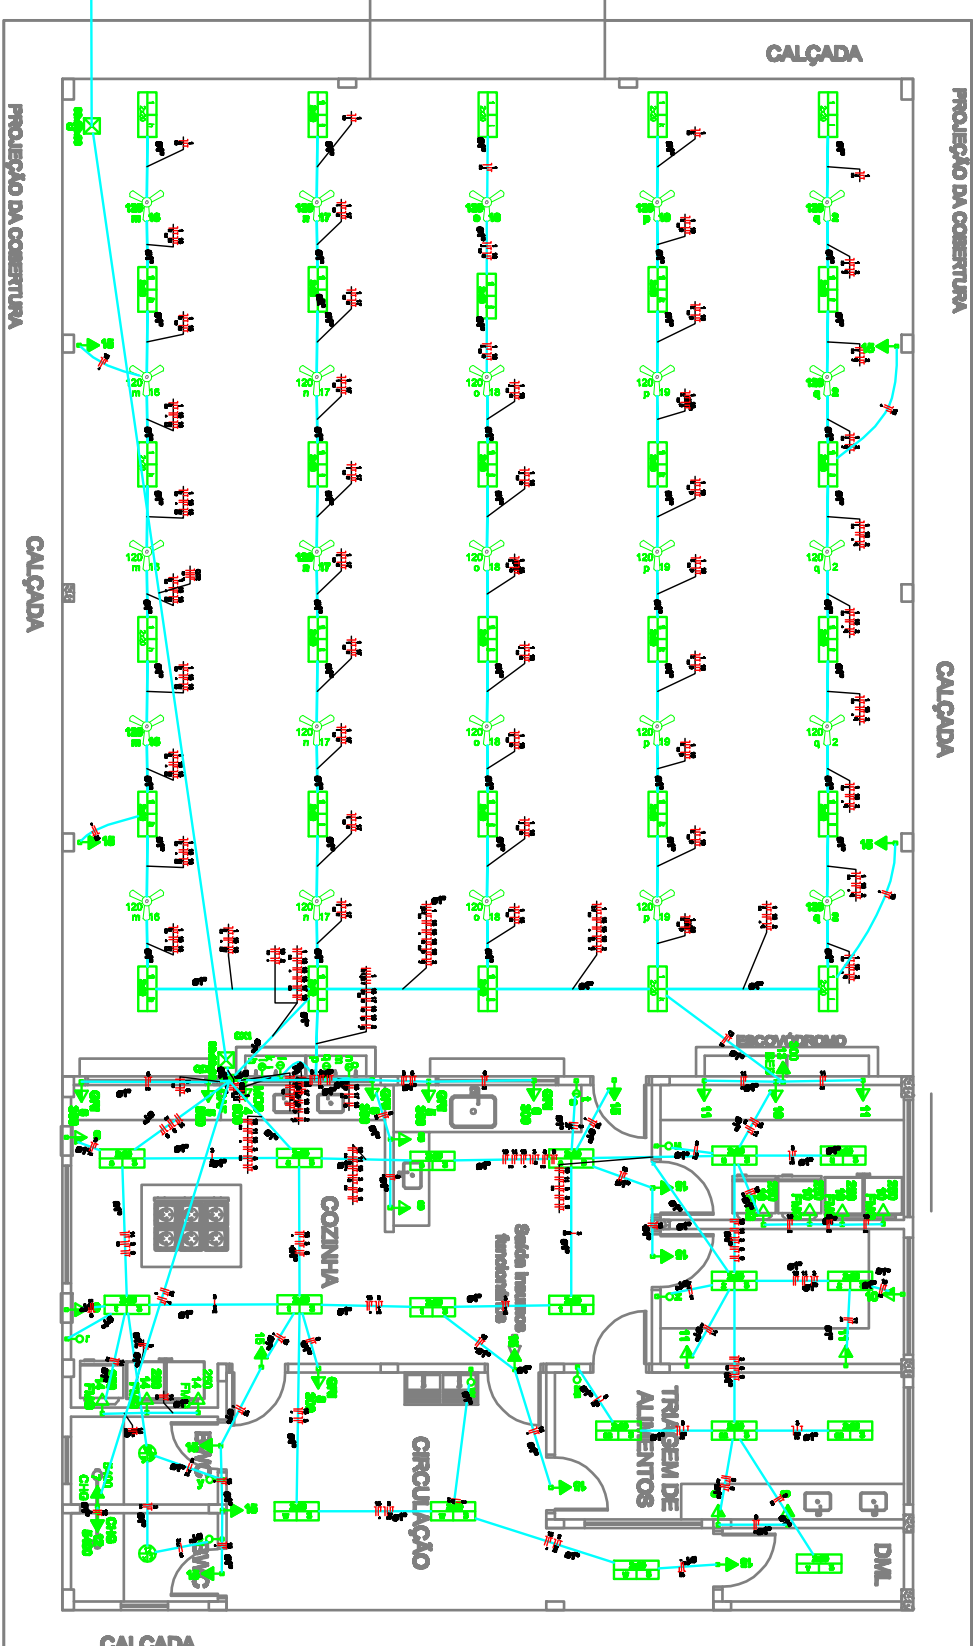
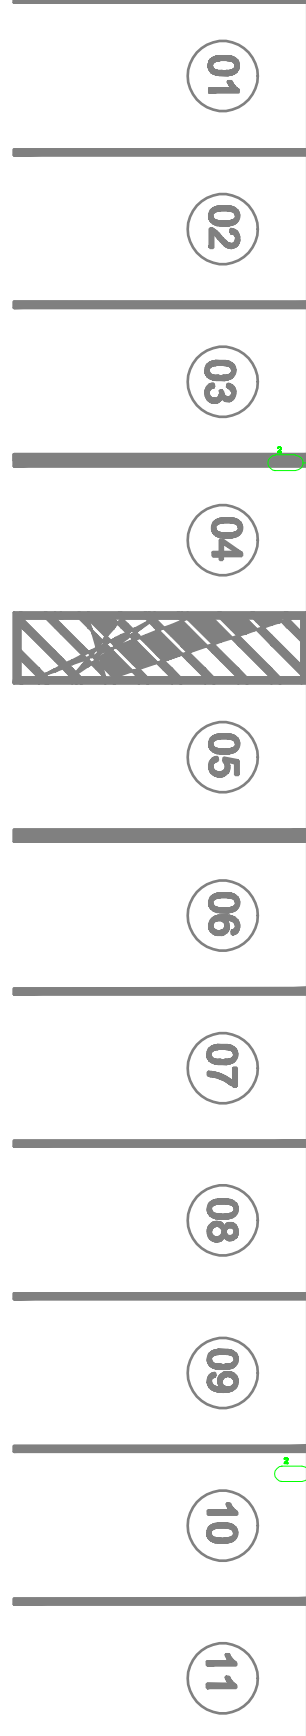


5 INSTALAÇÕES ELÉTRICAS

ESCALA 1:100

[illegible]