




CORTE AA'
ESC: 1/100

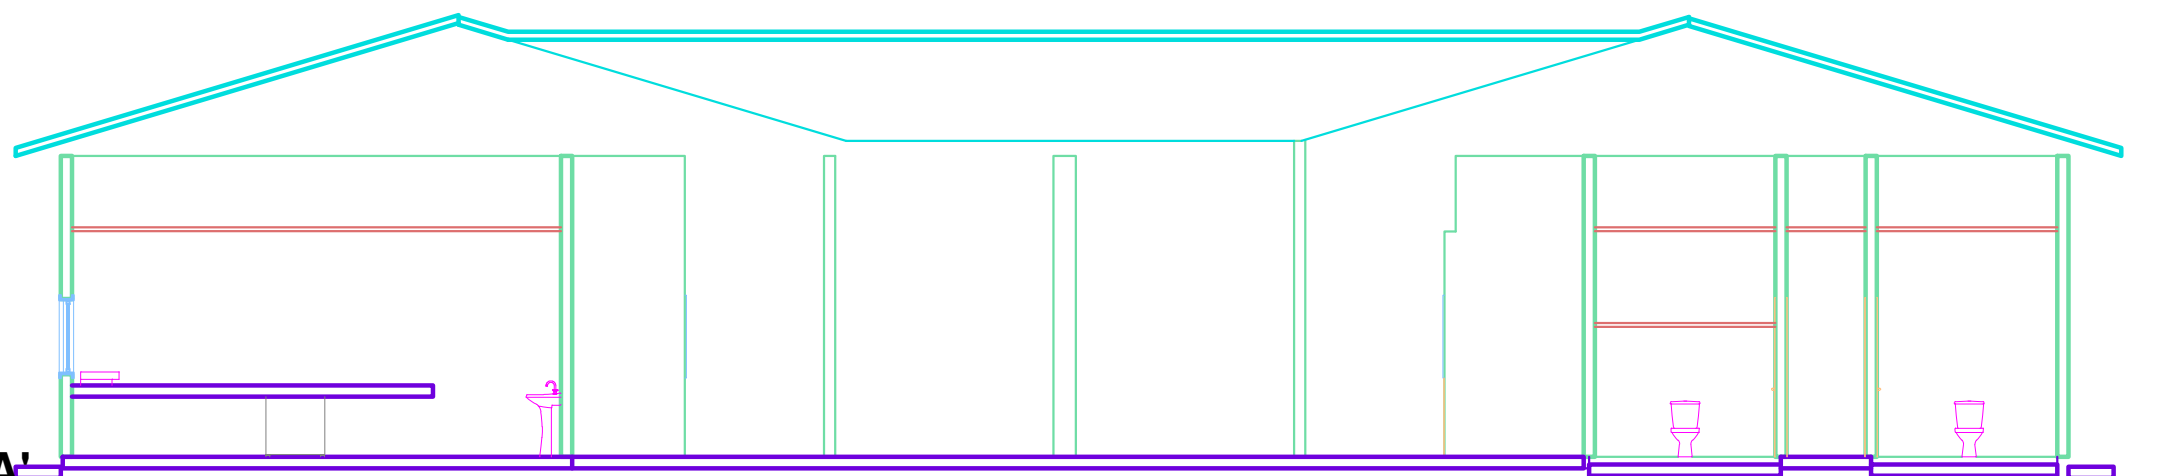

CORTE BB'
ESC: 1/100

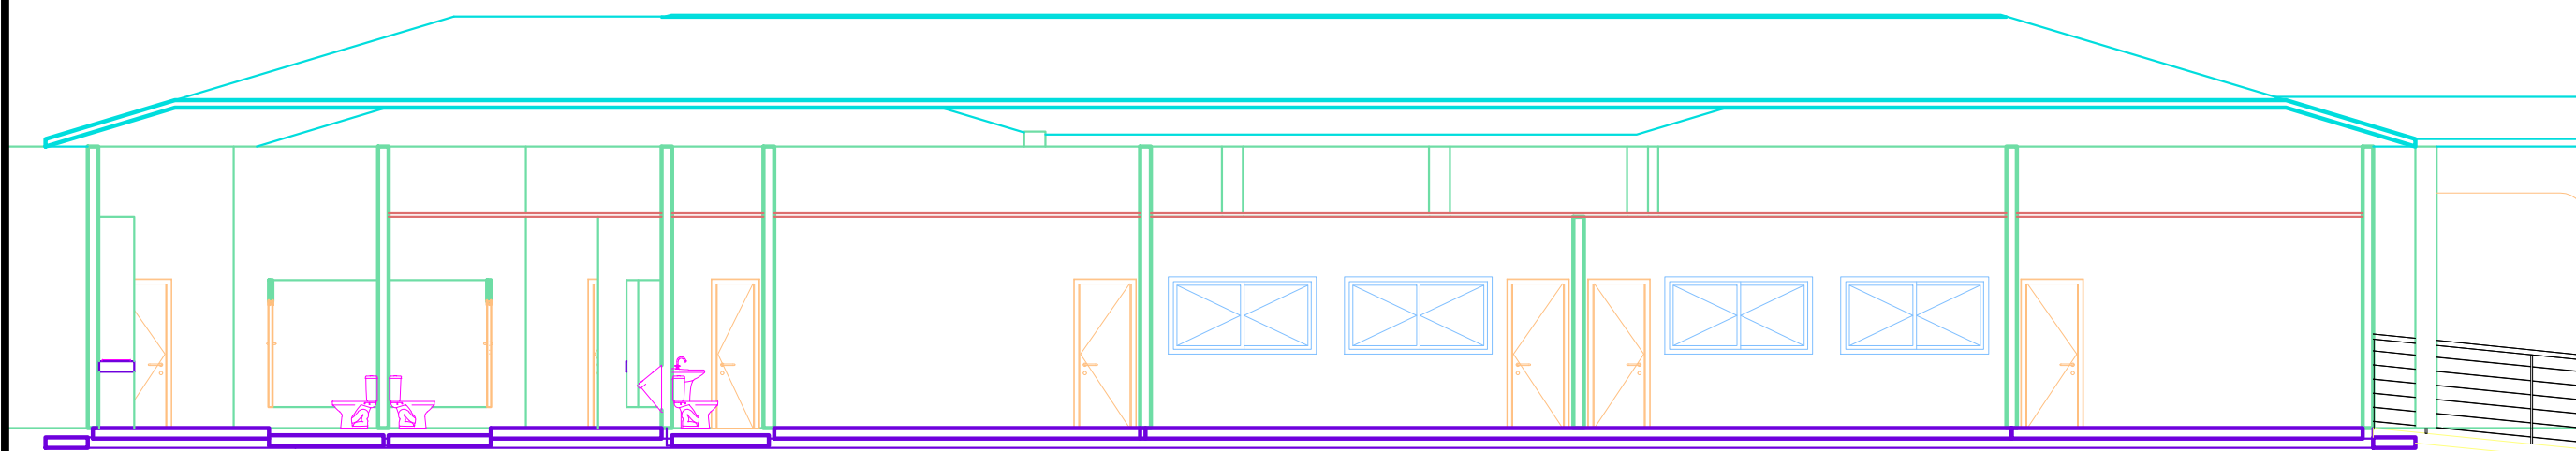

CORTE CC'
ESC: 1/100

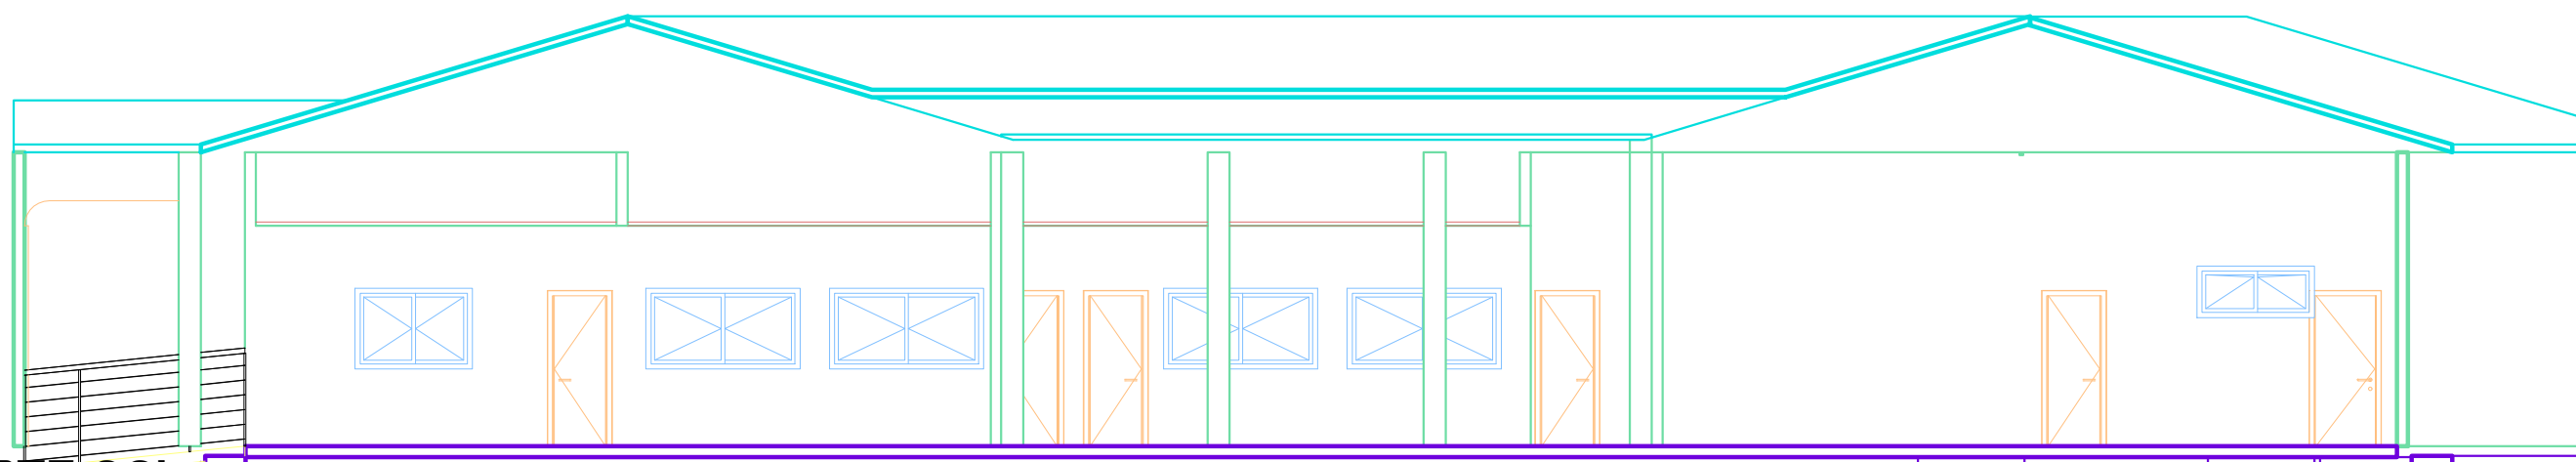

**PREFEITURA MUNICIPAL DE
VÁRZEA GRANDE**
amar • cuidar • acreditar

PREFEITURA MUNICIPAL DE VÁRZEA GRANDE

Av. Castelo Branco, Espaço Municipal, 2500 - Centro Sul, Várzea Grande/MT
CEP 78125-700 - Fone/Fax: 65 3688 8000

PROJETO: PROJETO ARQUITETÔNICO

OBRA: EMEB DAVID MAYER

LOCALIZAÇÃO:
RUA PRINCIPAL , BAIRRO SÃO SIMÃO, VÁRZEA GRANDE - MT

ASSUNTO: CORTES AA' - BB' - CC'

AUTOR DO PROJETO:

KARINA ARRUDA
ARQUITETA E URBANISTA
CAU-MT 90873-8

UNIDADE:
METRO

ESCALA:
Indicada

QUADRO DE ÁREAS

ÁREA TOTAL TERRENO: 1.202,25m²

ÁREA CONSTRUÍDA: 817,49m²

ÁREA COBERTA: 900,00m²

DATA:
março/ 2019

FOLHA N°

04/05