


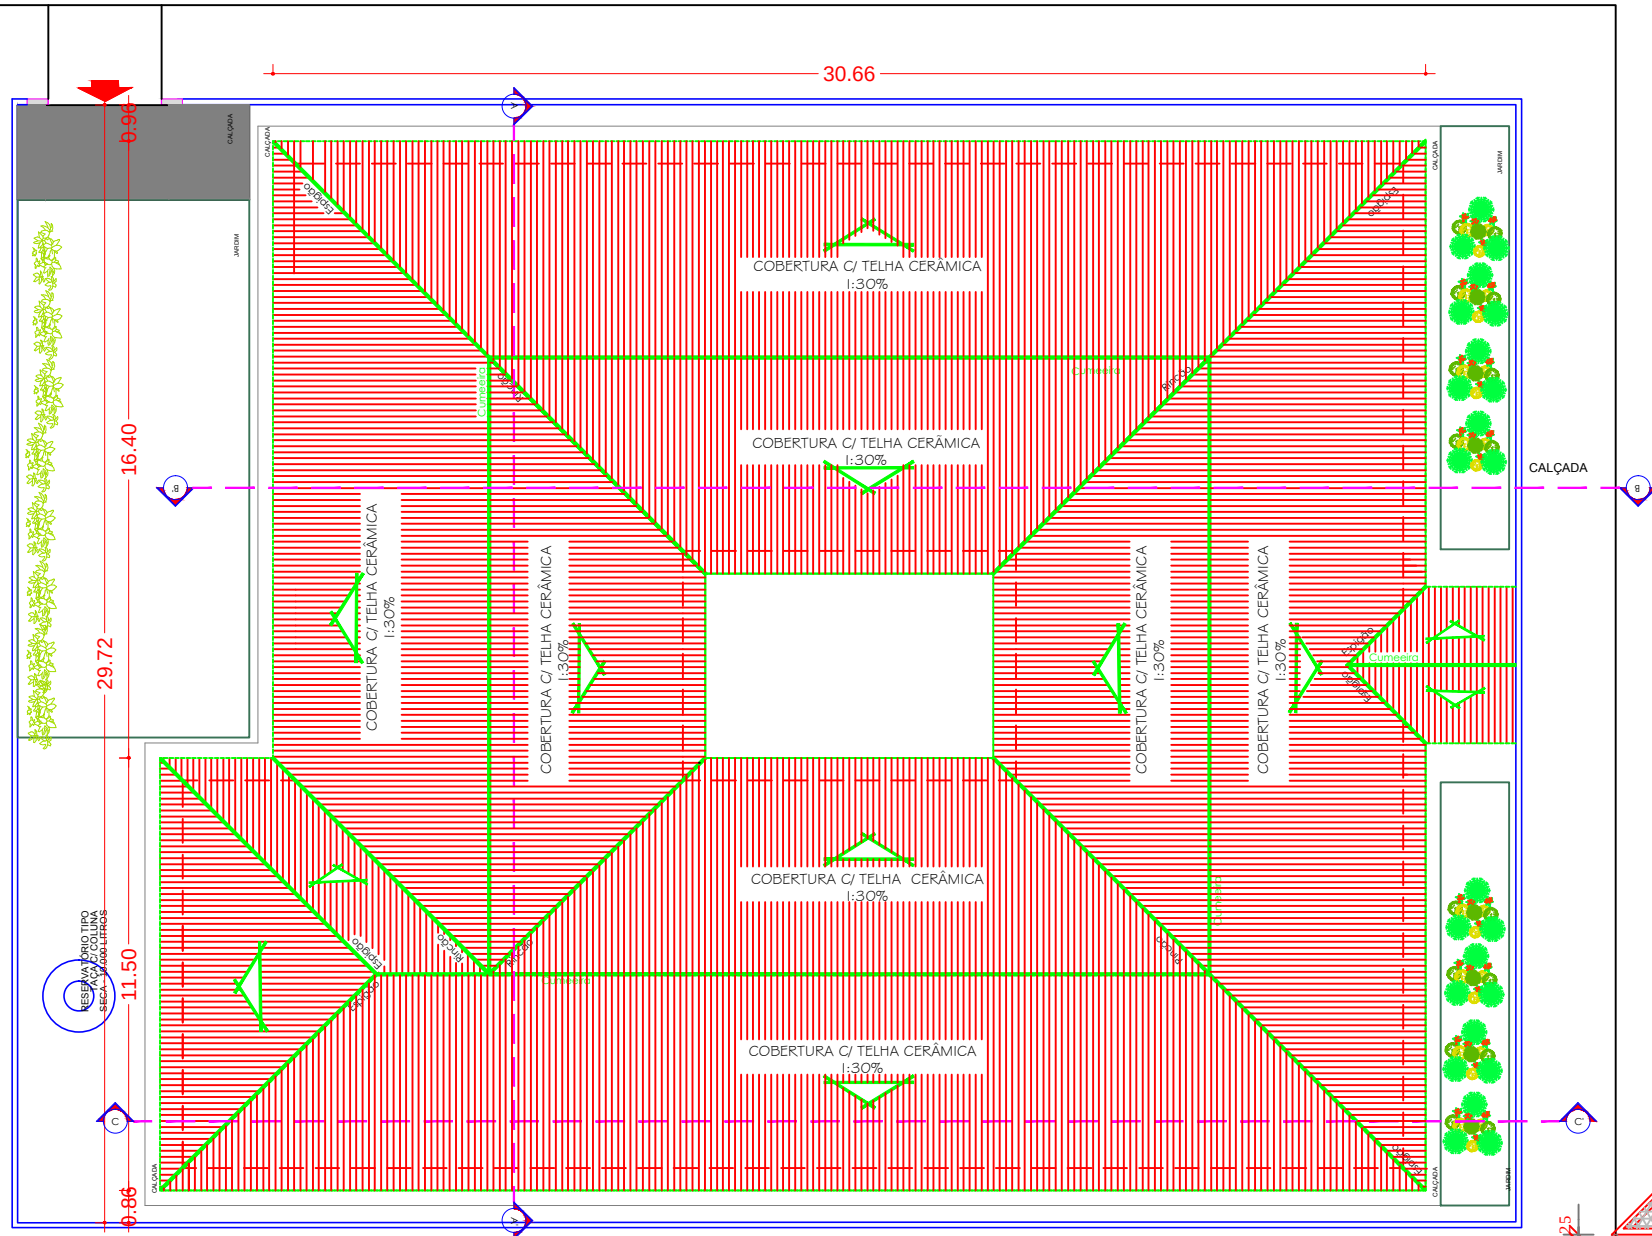


PLANTA DE COBERTURA

ESC: 1/200

ESQUADRIAS							
TIPO	DIMENSÕES		PEITOR	QUANT.	MODELO/TIPO	MATERIAL	
	LARG.	ALT.					
PORTAS	P1	0,80	2,10	-	10	01 FOLHA DE ABRIR	FERRO
	P2	0,90	2,10	-	02	01 FOLHA DE ABRIR	FERRO
	P3	1,00	1,00	-	01	01 FOLHA DE ABRIR com porta fixa	FERRO
	P4	0,90	2,10	-	10	01 FOLHA DE ABRIR	FERRO
	P5	0,70	2,10	-	2	01 FOLHA DE ABRIR	FERRO
JANELAS	J1	2,00	1,00	1,10	19	CORRER/04 FOLHAS	FERRO/VIDRO
	J2	2,00	1,00	1,10	10	MAX-AR	FERRO/VIDRO
	J3	1,50	0,60	1,80	08	MAX-AR	FERRO/VIDRO
	J4	1,00	0,60	1,80	03	MAX-AR	FERRO/VIDRO


QUADRO DE ESQUADRIAS

ESC: 1/75

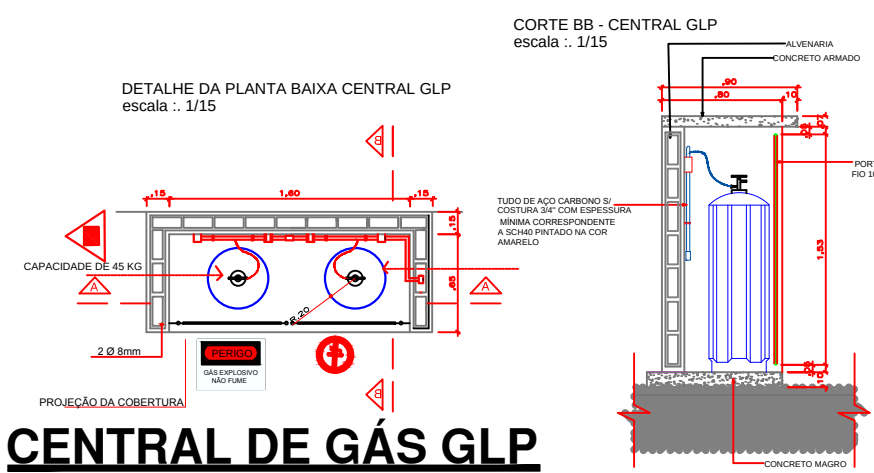


CENTRAL DE GÁS GLP

ESC: 1/50

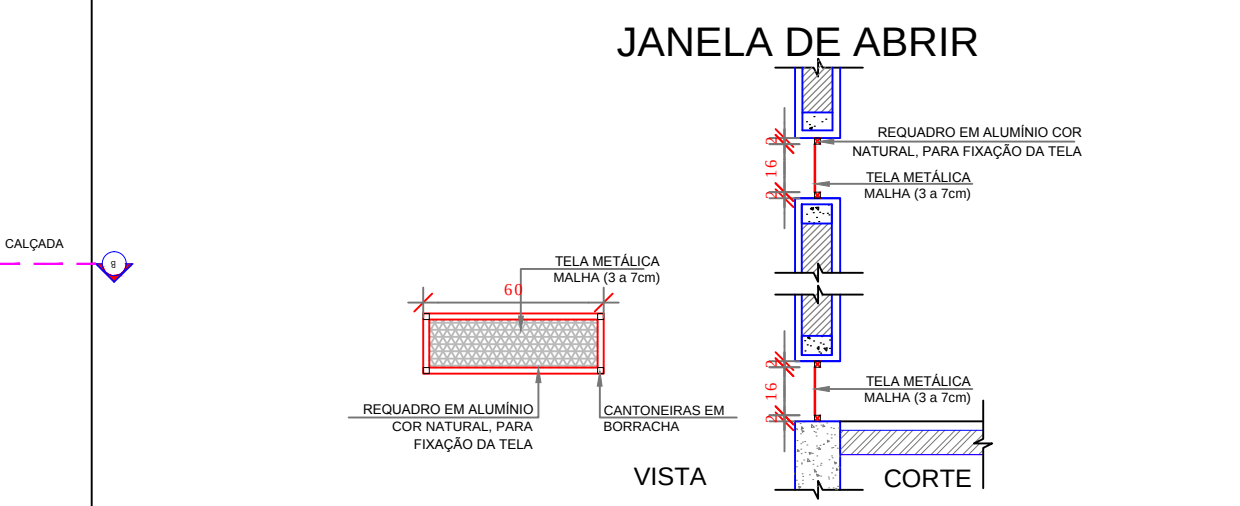

DETALHES TELA DE PROTEÇÃO - DESPENSA

ESC: 1/25

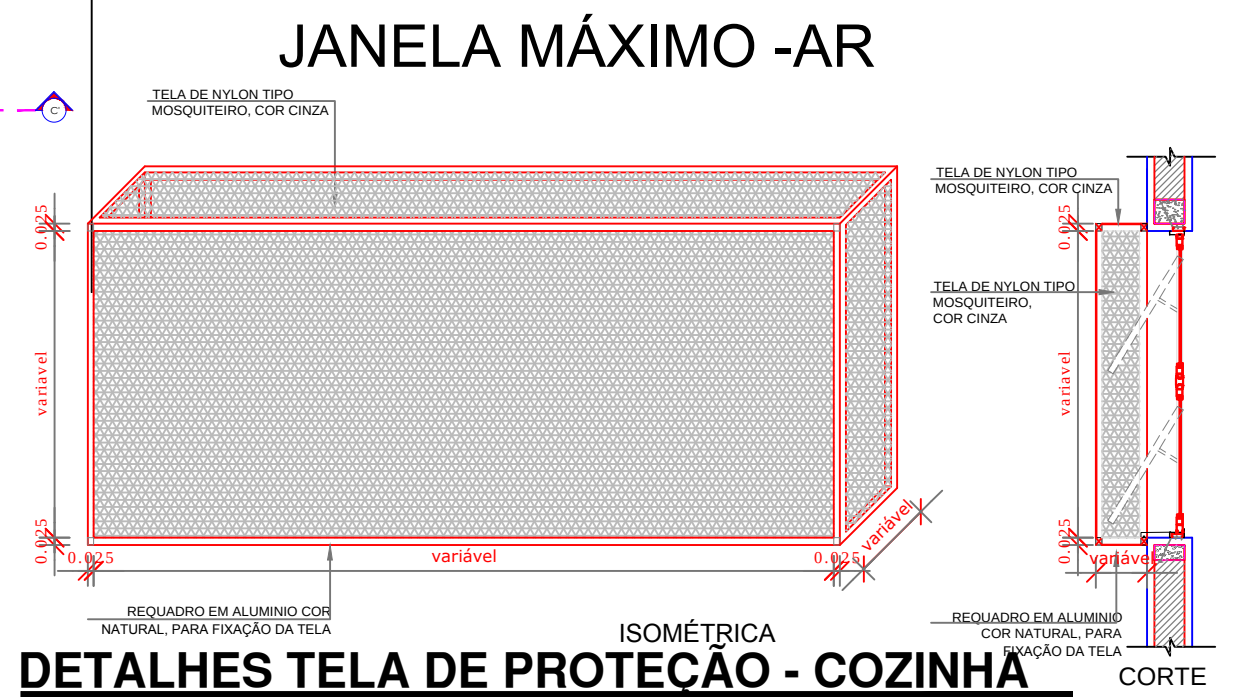

DETALHES TELA DE PROTEÇÃO - COZINHA

ESC: 1/25



PREFEITURA MUNICIPAL DE VÁRZEA GRANDE
amar • cuidar • acreditar

PREFEITURA MUNICIPAL DE VÁRZEA GRANDE

Av. Castelo Branco, Espaço Municipal, 2500 - Centro Sul, Várzea Grande/MT
CEP 78125-700 - Fone/Fax: 65 3688 8000

PROJETO: PROJETO ARQUITETÔNICO

OBRA: EMEB DAVID MAYER

LOCALIZAÇÃO: RUA PRINCIPAL , BAIRRO SÃO SIMÃO, VÁRZEA GRANDE - MT

ASSUNTO: PLANTA COBERTURA
PLANTA DETALHAMENTOS

KARINA ARRUDA

ARQUITETA E URBANISTA
CAU-MT 90873-8

UNIDADE: METRO

ESCALA: Indicada

QUADRO DE ÁREAS	
ÁREA TOTAL TERRENO:	1.202,25m ²
ÁREA CONSTRUÍDA:	817,49m ²
ÁREA COBERTA:	900,00m ²
DATA:	março/ 2019