


ESC: 1/250


ESC: 1/500

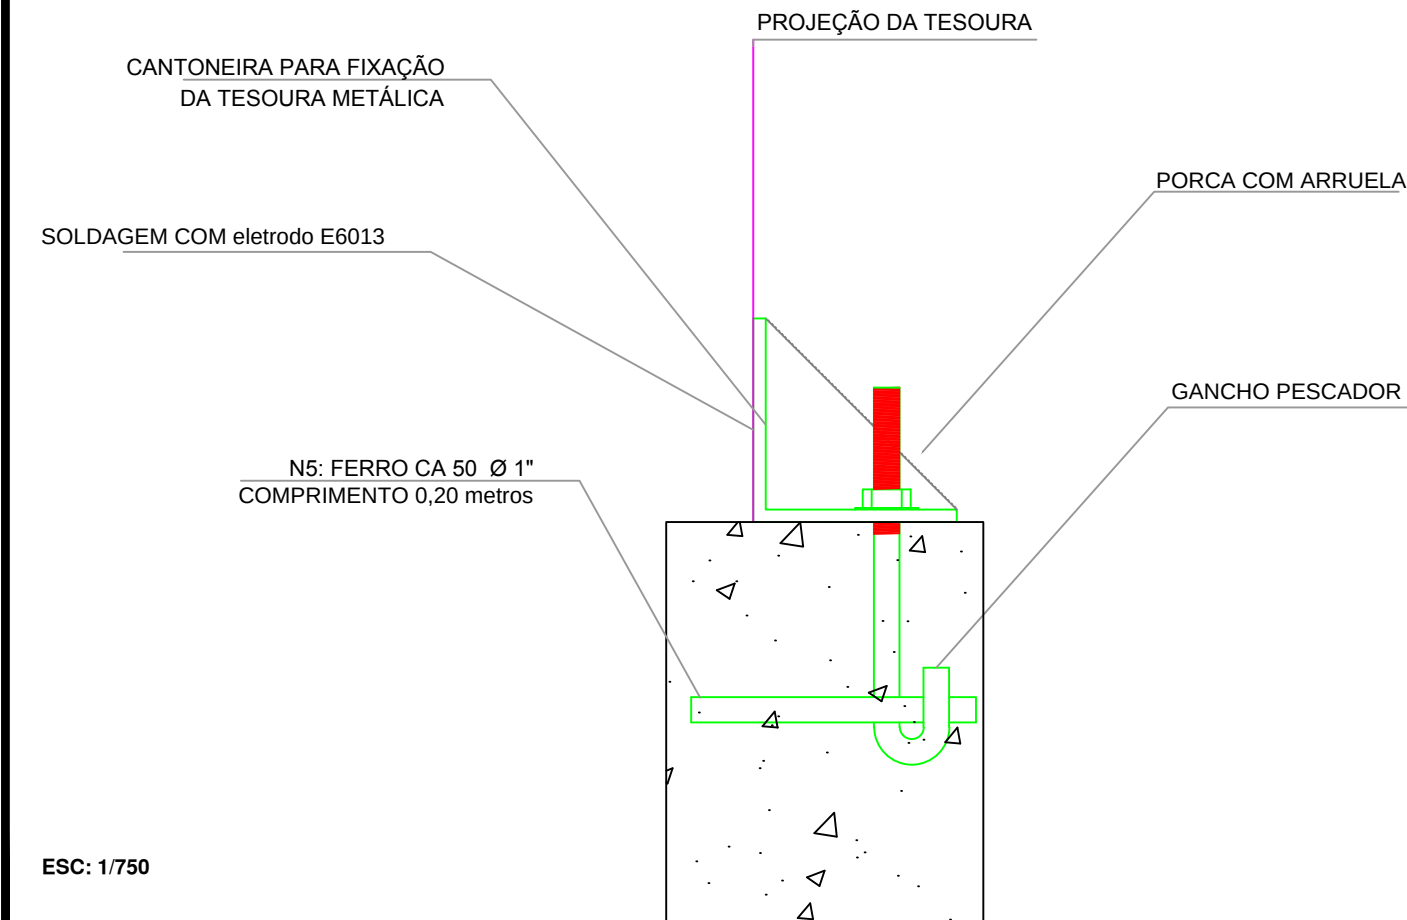

ESC: 1/750

1 DETALHAMENTO DAS TESOURAS

ESC: Indicada

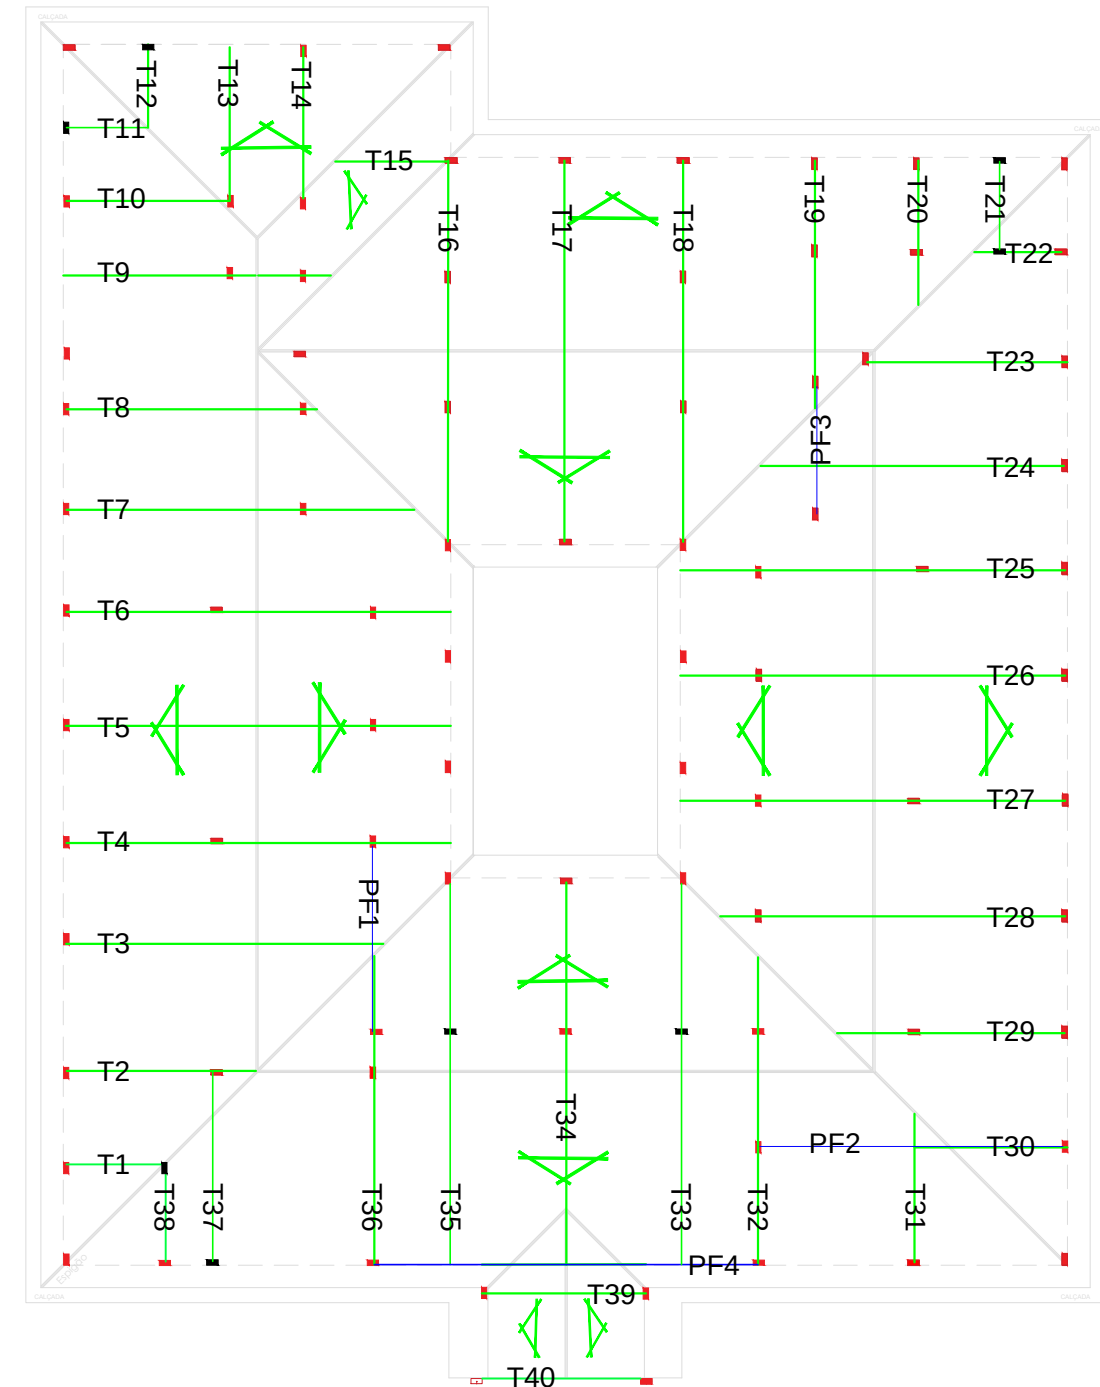

ESC: 1/200

 PREFEITURA MUNICIPAL DE VÁRZEA GRANDE <i>amar • cuidar • acreditar</i>		PREFEITURA MUNICIPAL DE VÁRZEA GRANDE Av. Castelo Branco, Espaço Municipal, 2500 - Centro Sul, Várzea Grande/MT CEP 78125-700 - Fone/Fax: 65 3688 8000	
PROJETO: PROJETO ARQUITETÔNICO			
RESPONSÁVEL TÉCNICO: DIOGO ZANINI ENGENHEIRO CIVIL CREA MT 042 355		PROJETISTA: KARINA ARRUDA ARQUITETA E URBANISTA CAU-MT 90873-8	
LOCALIZAÇÃO: RUA PRINCIPAL , BAIRRO SÃO SIMÃO, VÁRZEA GRANDE - MT			FOLHA: 01/01
ASSUNTO: PLANTA DETALHAMENTO DAS TESOURAS	DATA: 22/02/2019	UNIDADE: METROS	