


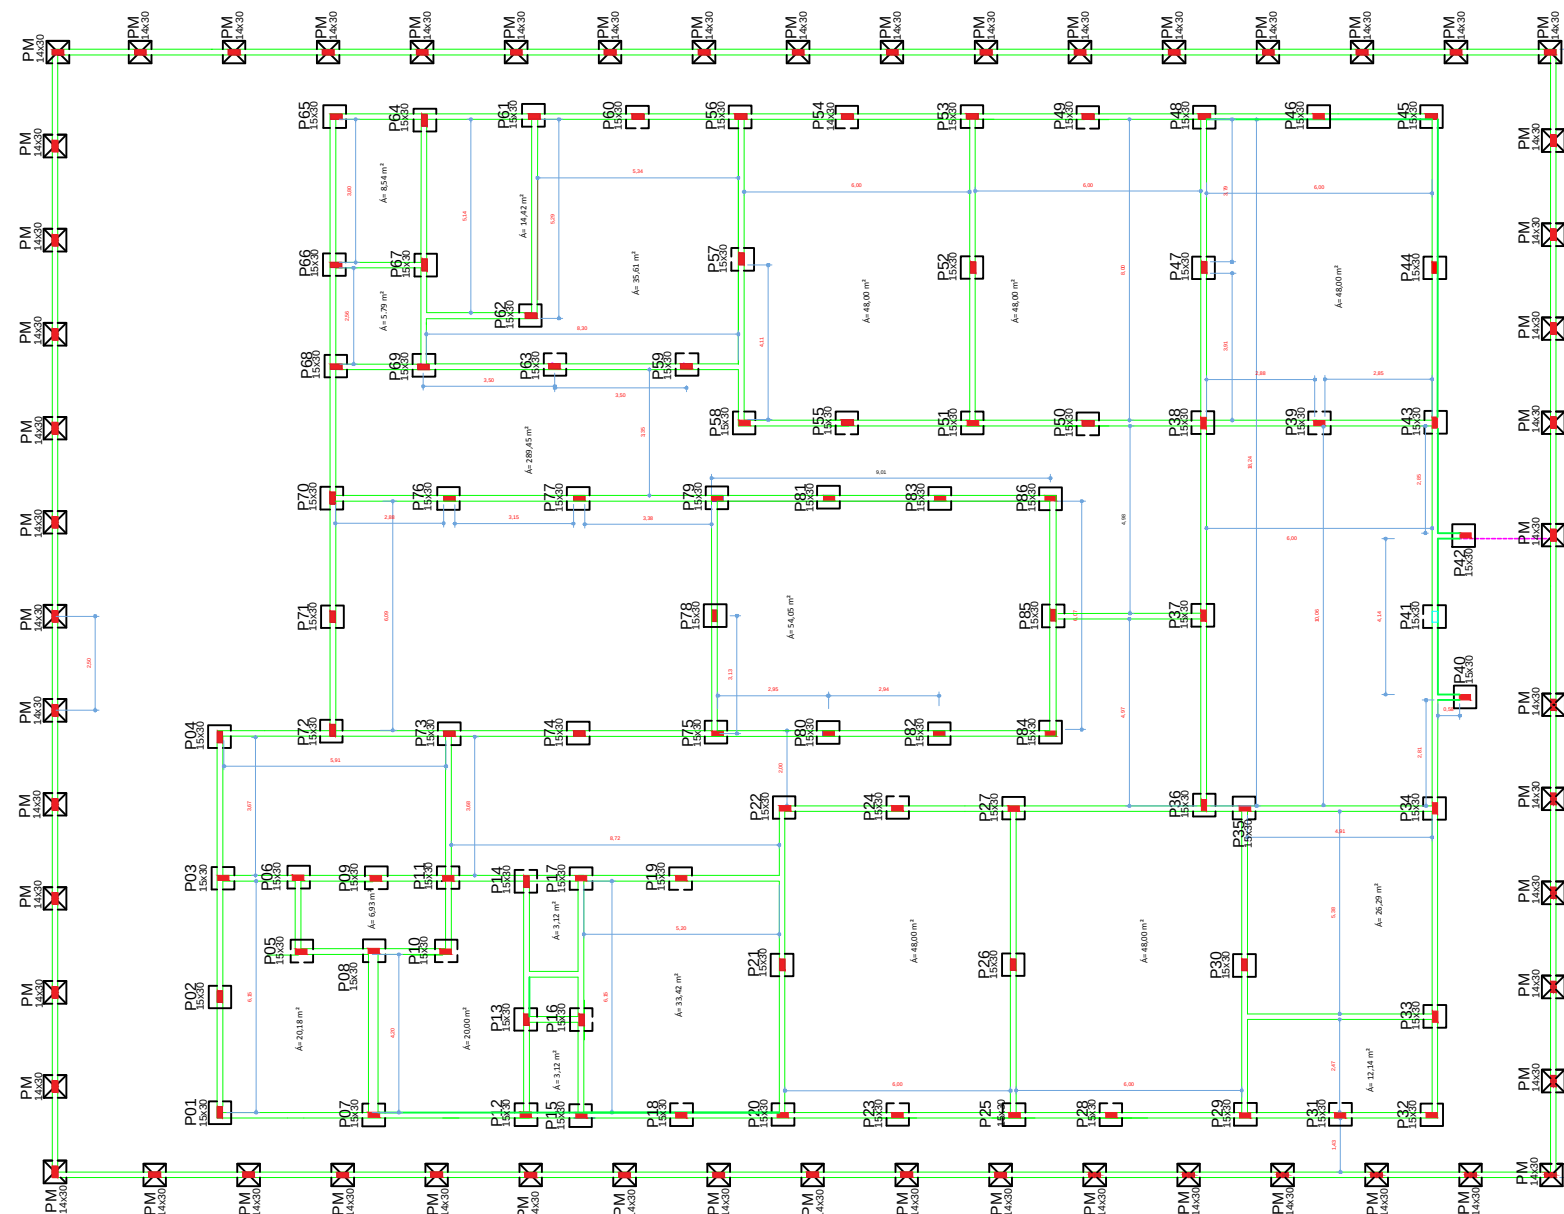

LOCAÇÃO DE SAPAPTAS/ VIGAS BALDRAMES

ESC: 1/200



PREFEITURA MUNICIPAL DE VÁRZEA GRANDE

Av. Castelo Branco, Espaço Municipal, 2500 - Centro Sul, Várzea Grande/MT
CEP 78125-700 - Fone/Fax: 65 3688 8000

PROJETO: PROJETO ESTUTURAL

OBRA: EMEB DAVID MAYER

LOCALIZAÇÃO: RUA PRINCIPAL , BAIRRO SÃO SIMÃO, VÁRZEA GRANDE - MT

ASSUNTO: LOCAÇÃO DE SPATAS E VIGAS BALDRAMES

AUTOR DO PROJETO:
DIOGO FRANCISCO ZANINI
ENGENHEIRO CIVIL
CREA MT 042 355

UNIDADE: METRO
ESCALA: Indicada

QUADRO DE ÁREAS	
ÁREA TOTAL TERRENO:	1.202,25m²
ÁREA CONSTRUÍDA:	817,49m²
ÁREA COBERTA:	900,00m²
DATA:	março/ 2019

FOLHA N°

01/02