



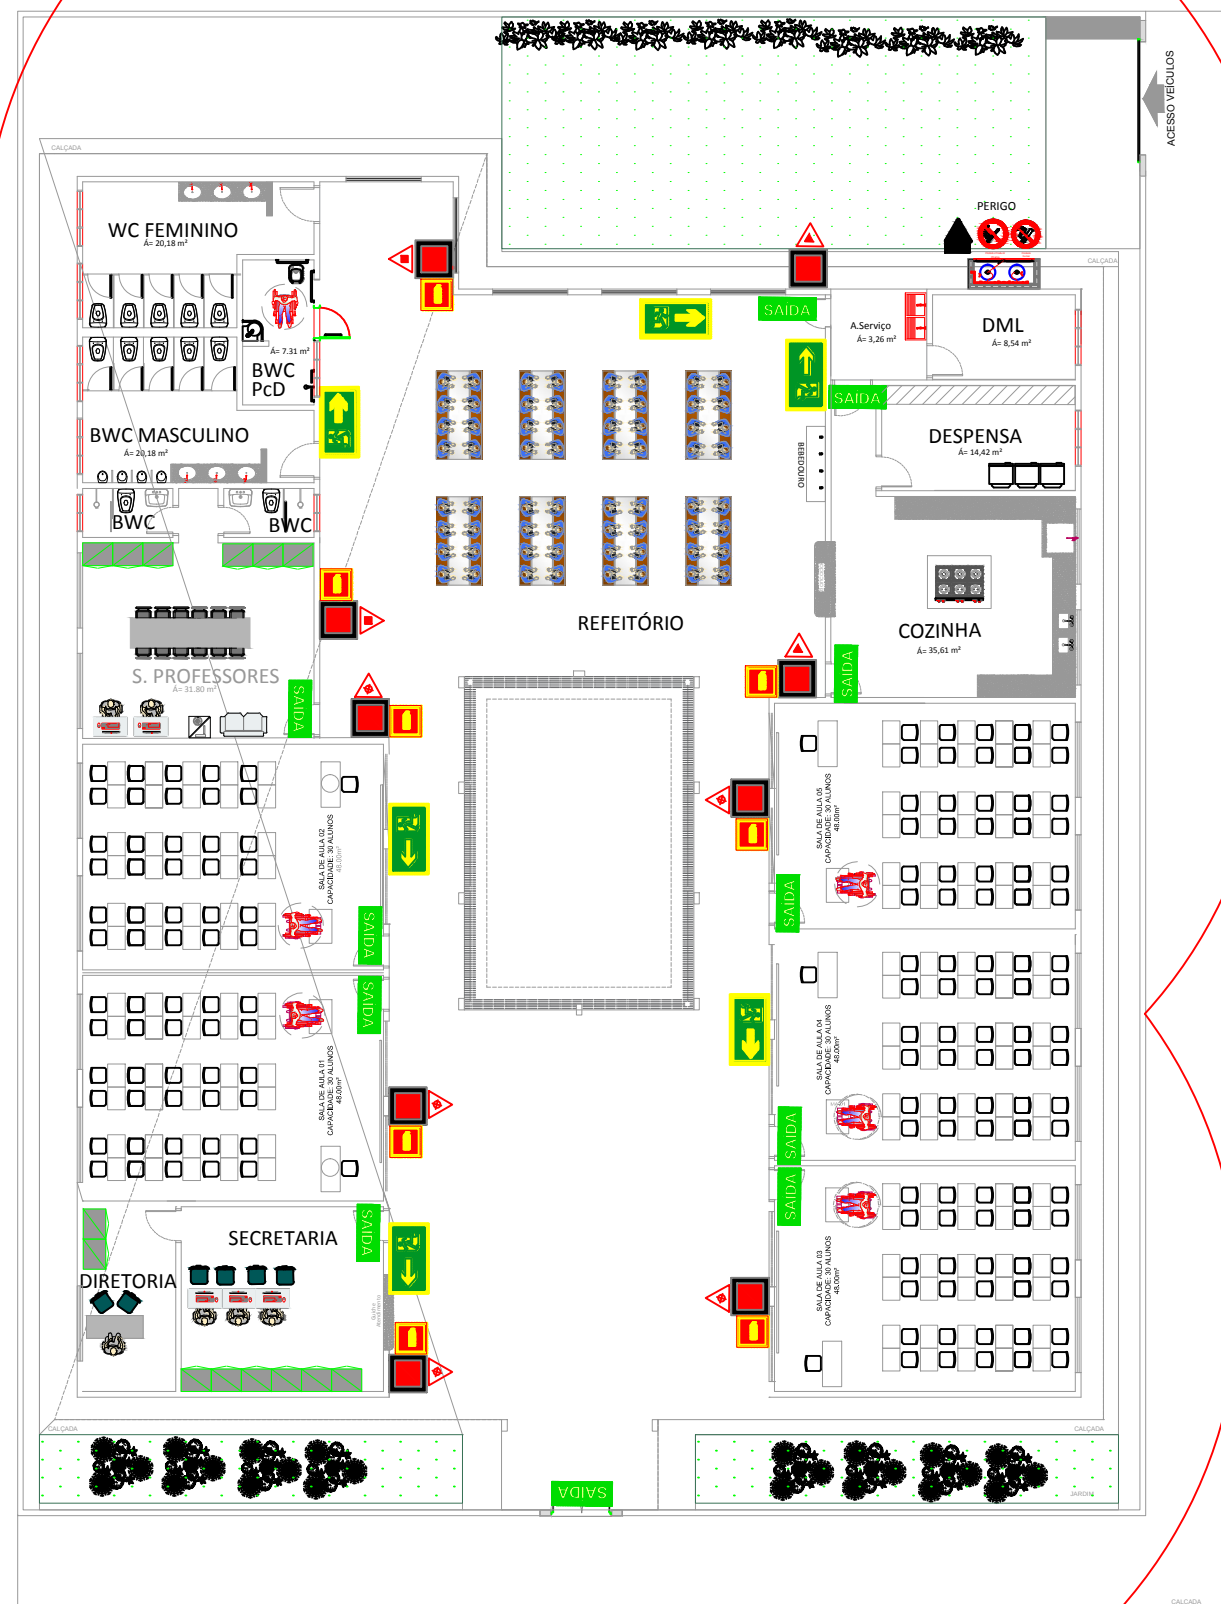

PLANTA PREVENÇÃO DE INCÊNDIO

ESC: 1/250

SIMBOLOGIA: COMBATE A INC. E ALARME		QUANTIDADE
	EXTINTOR MANUAL - AP ÁGUA PRESSURIZADA 10L	5
	PÓ QUÍMICO BC 6Kg	2
	CO2 6Kg	2
	PLACA DE SINALIZAÇÃO DA ROTA DE FUGA DIR. (13X26)	3
	PLACA DE SINALIZAÇÃO DA ROTA DE FUGA ESQ. (13X26)	3
	PLACA DE SINALIZAÇÃO DE SAÍDA (13X26)	11
	PLACA INDICADORA DE TIPOLOGIA DO EXTINTOR (13X26)	9
	JOGO DE PLACAS PARA SINALIZAÇÃO DE DA CASA DE GAS, CONTENDO PLACA DE PROIBIDO FUMAR, PROIBIDO PRODUIR CHAMA E CENTRAL GLP	1

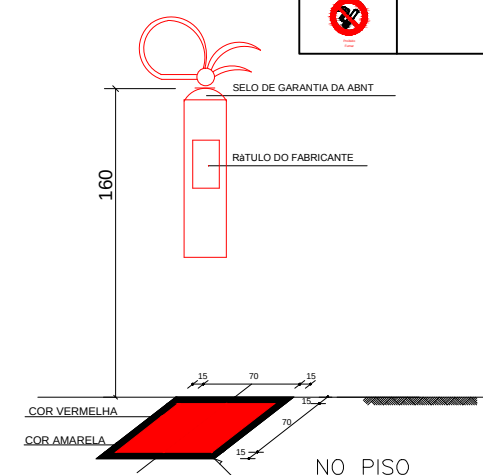


SINALIZAÇÃO DE EXTINTOR DE INCÊNDIO




INDICAÇÃO ROTA DE FUGA "SAÍDA"

SAÍDA

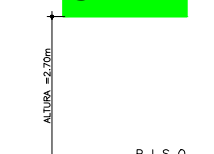

INDICAÇÃO DE SAÍDA DE EMERGÊNCIA A SER FIXADA ACIMA
DA PORTA OU ACESSOS PICTOGRAMA FOTOLUMINESCENTE
E FUNDO VERDE

MARCAÇÃO NO PISO
QUADRADOS E RETÂNGULOS
FAIXAS VERMELHAS E BORDAS AMARELAS

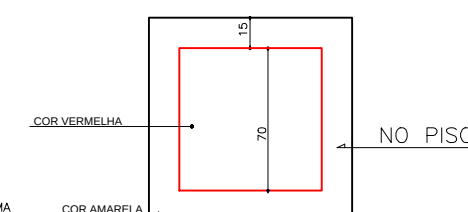

PREFEITURA MUNICIPAL DE VÁRZEA GRANDE

Av. Castelo Branco, Espaço Municipal, 2500 - Centro Sul, Várzea Grande/MT

CEP 78125-700 - Fone/Fax: 65 3688 8000

PROJETO:

PROJETO SANITÁRIO

RESPONSÁVEL TÉCNICO:

DIOGO FRANCISCO ZANINI
ENGENHEIRO CIVIL
CREA MT 042 355

PROJETISTA:

DIOGO FRANCISCO ZANINI
ENGENHEIRO CIVIL
CREA MT 042 355

LOCALIZAÇÃO:

RUA PRINCIPAL, BAIRRO SÃO SIMÃO, VÁRZEA GRANDE - MT

ASSUNTO:

PLANTA PREVENÇÃO DE INCÊNDIO

DATA:

21/02/2019

UNIDADE:

METROS

ESCALA:

1/250

FOLHA:

01/01