


Legenda	
	Entrada de serviço aérea
	Interruptor simples 1 tecla - 1,10m do piso
	Interruptor simples 2 teclas - 1,10m do piso
	Luminária p/ lâmpada incand. comum- teto
	Placa 2"x4" a 1,10m do piso
	Quadro de distribuição - embutir a 1,50m do piso
	Tomada hexagonal (NBR 14136) - 2P+T 10 A a 0,30m do piso
	Tomada hexagonal (NBR 14136) - 2P+T 10 A a 1,10m do piso
	Tomada hexagonal (NBR 14136) - 2P+T 10 A a 2,20m do piso
	Tomada hexagonal (NBR 14136) - 2P+T 20 A a 0,30m do piso
	Tomada hexagonal (NBR 14136) - 2P+T 20 A a 1,10m do piso
	Tomada hexagonal (NBR 14136) - 2P+T 20 A a 2,20m do piso
	Tomada universal (2) 2P+T a 0,30m do piso
	Tomada universal (2) 2P a 0,30m do piso
	Tomada universal (2) 2P a 1,10m do piso
	Ventilador no teto

LEGENDA

ESC: 1/75

PLANTA BAIXA ELÉTRICA

ESC: 1/200

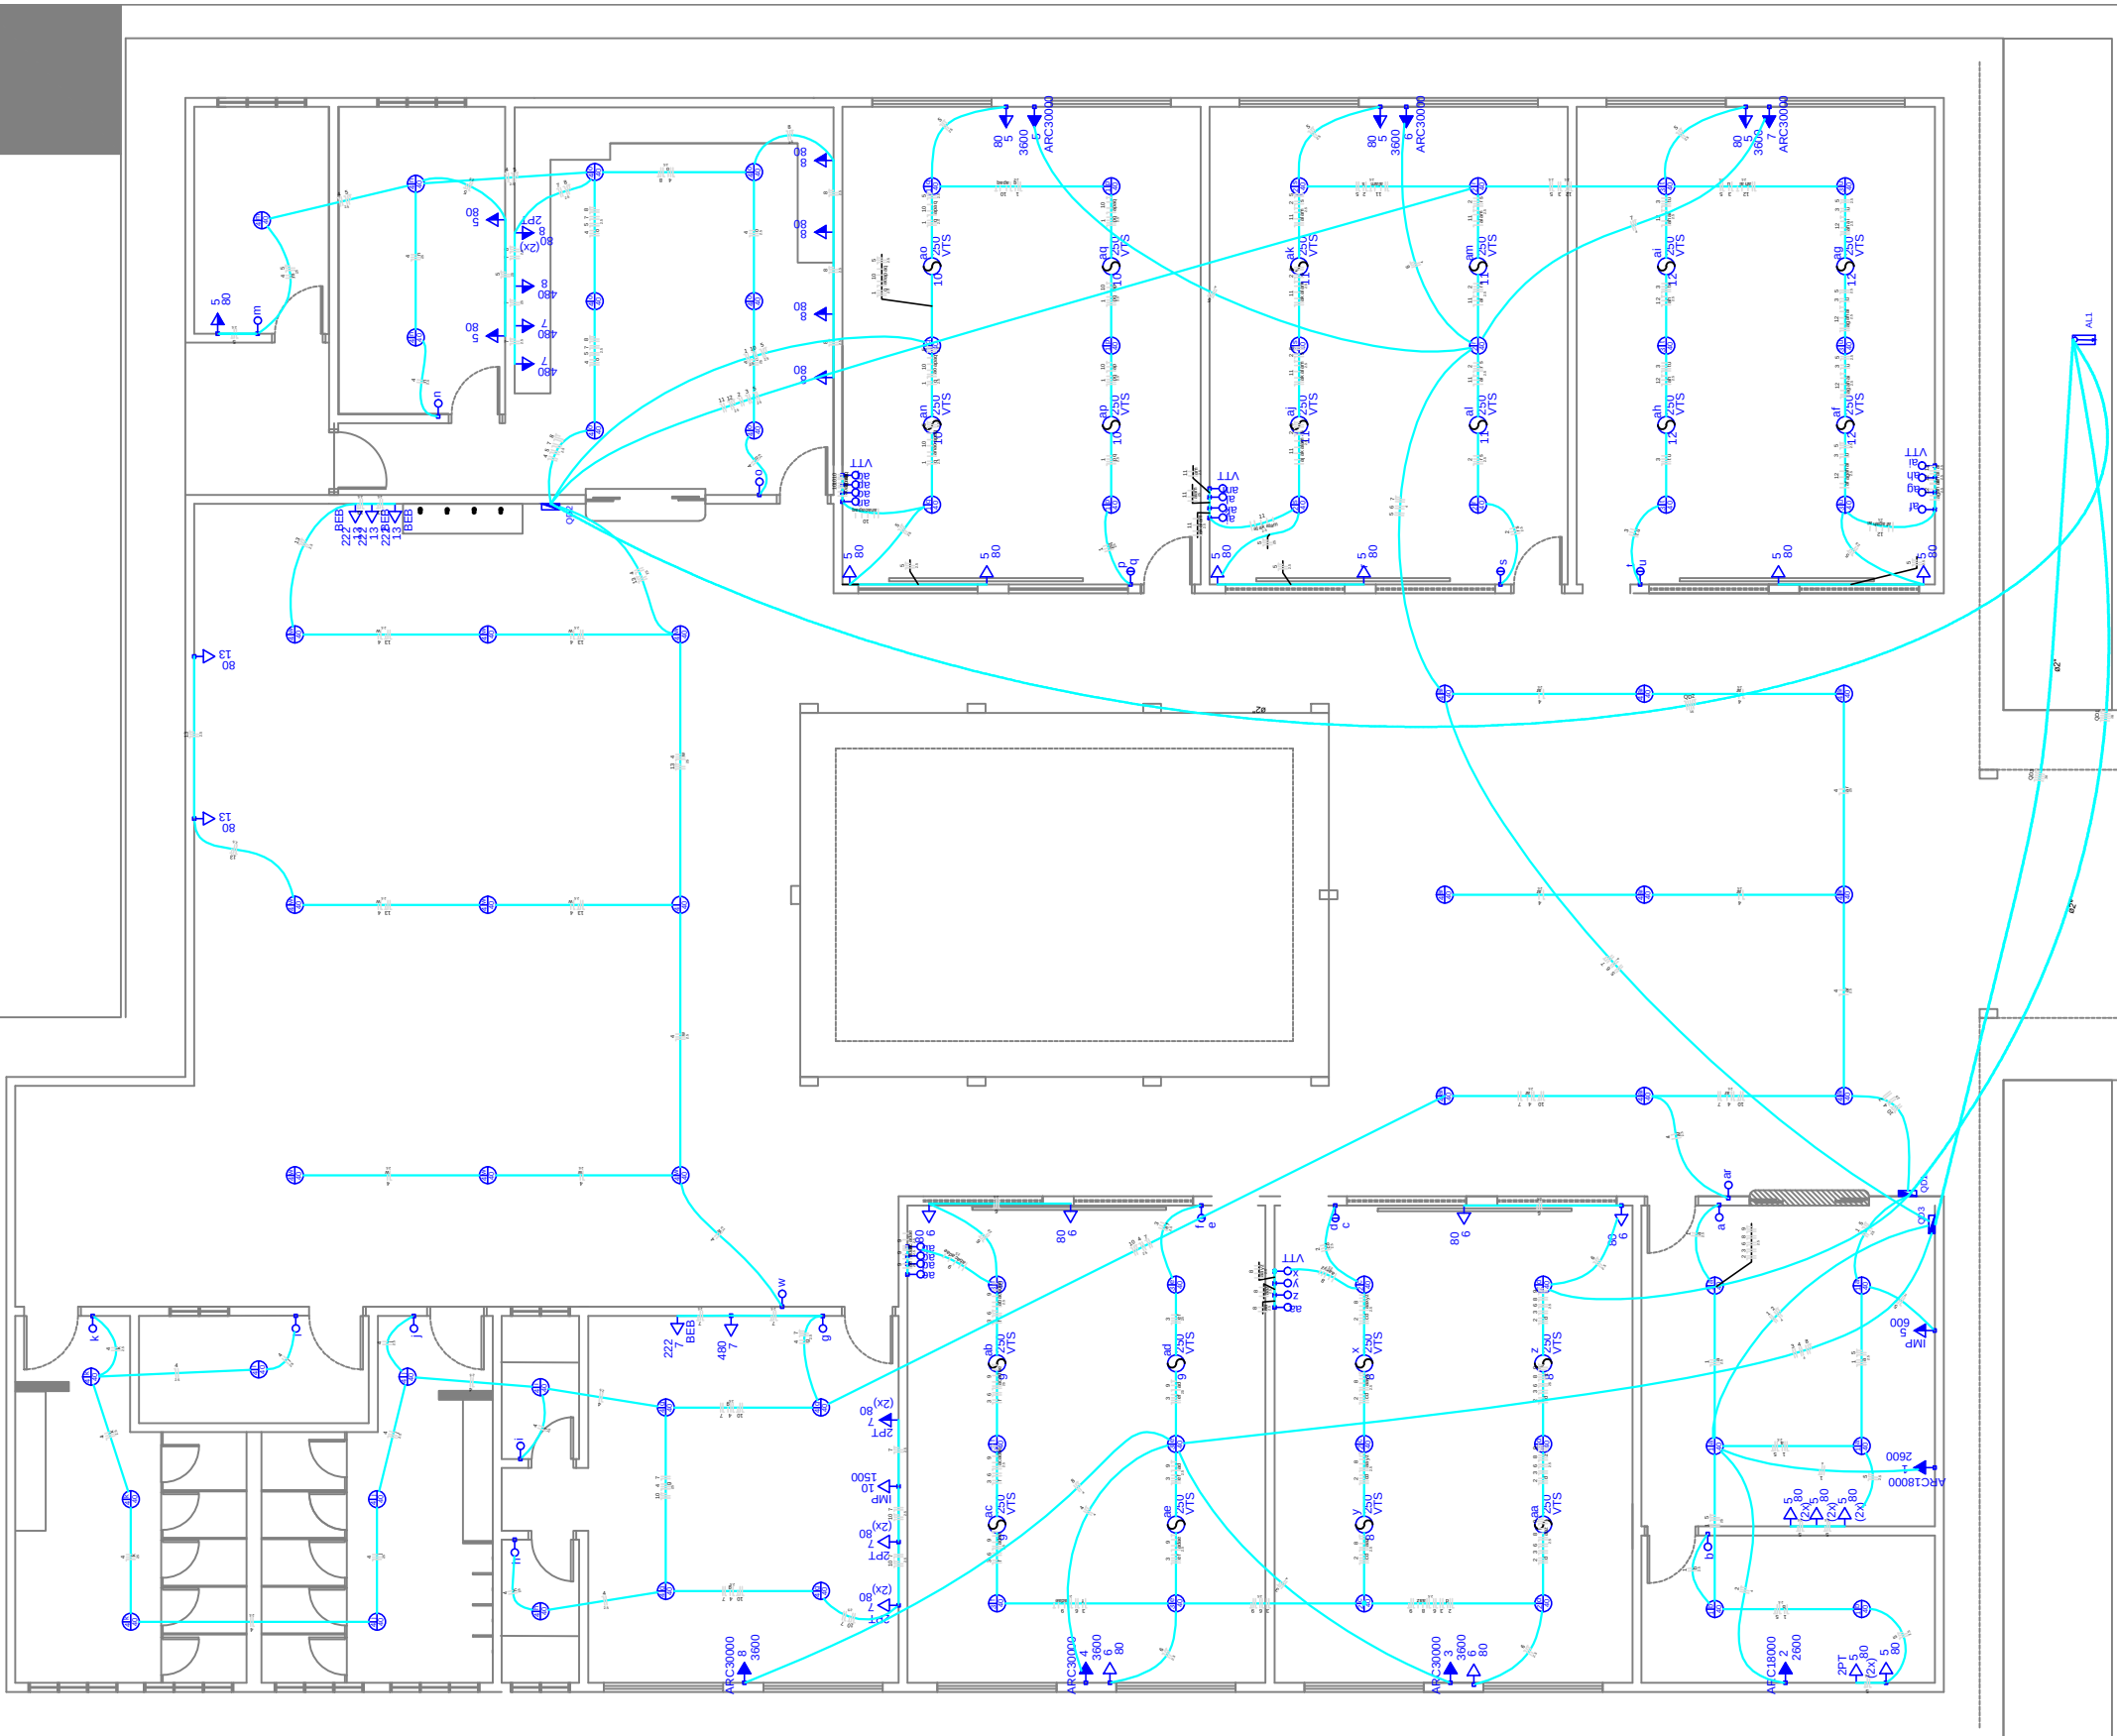

PREFEITURA MUNICIPAL DE
VÁRZEA GRANDE
amar • cuidar • acreditar

PREFEITURA MUNICIPAL DE VÁRZEA GRANDE

Av. Castelo Branco, Espaço Municipal, 2500 - Centro Sul, Várzea Grande/MT
CEP 78125-700 - Fone/Fax: 65 3688 8000

PROJETO: PROJETO ELÉTRICO

OBRA: EMEB DAVID MAYER

LOCALIZAÇÃO: RUA PRINCIPAL , BAIRRO SÃO SIMÃO, VÁRZEA GRANDE - MT

ASSUNTO: PROJETO ELÉTRICO

AUTOR DO PROJETO:

DIOGO FRANCISCO ZANINI
ENGENHEIRO CIVIL
CREA MT 042 355

UNIDADE: METRO

ESCALA: Indicada

QUADRO DE ÁREAS

ÁREA TOTAL TERRENO: 1.202,25m²

ÁREA CONSTRUÍDA: 817,49m²

ÁREA COBERTA: 900,00m²

DATA: março/ 2019

FOLHA N°

01/03