



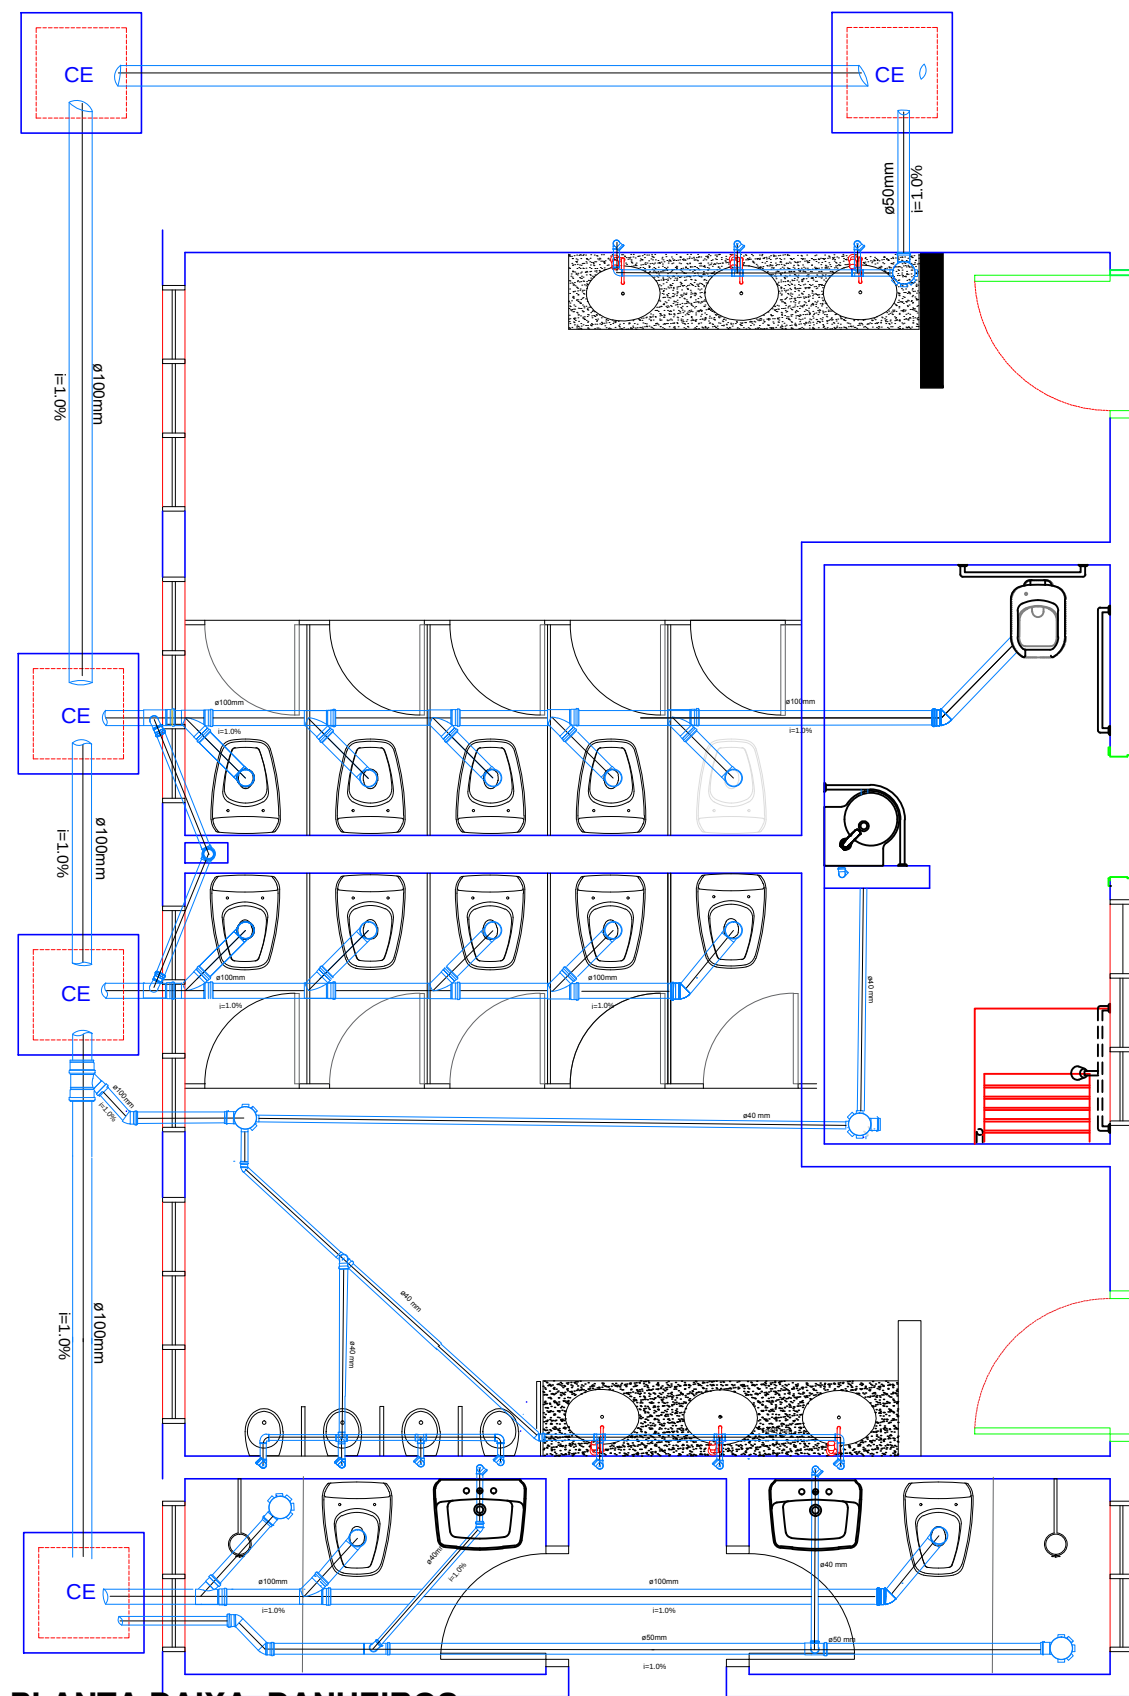


PLANTA BAIXA BANHEIROS
ESC: 1/125

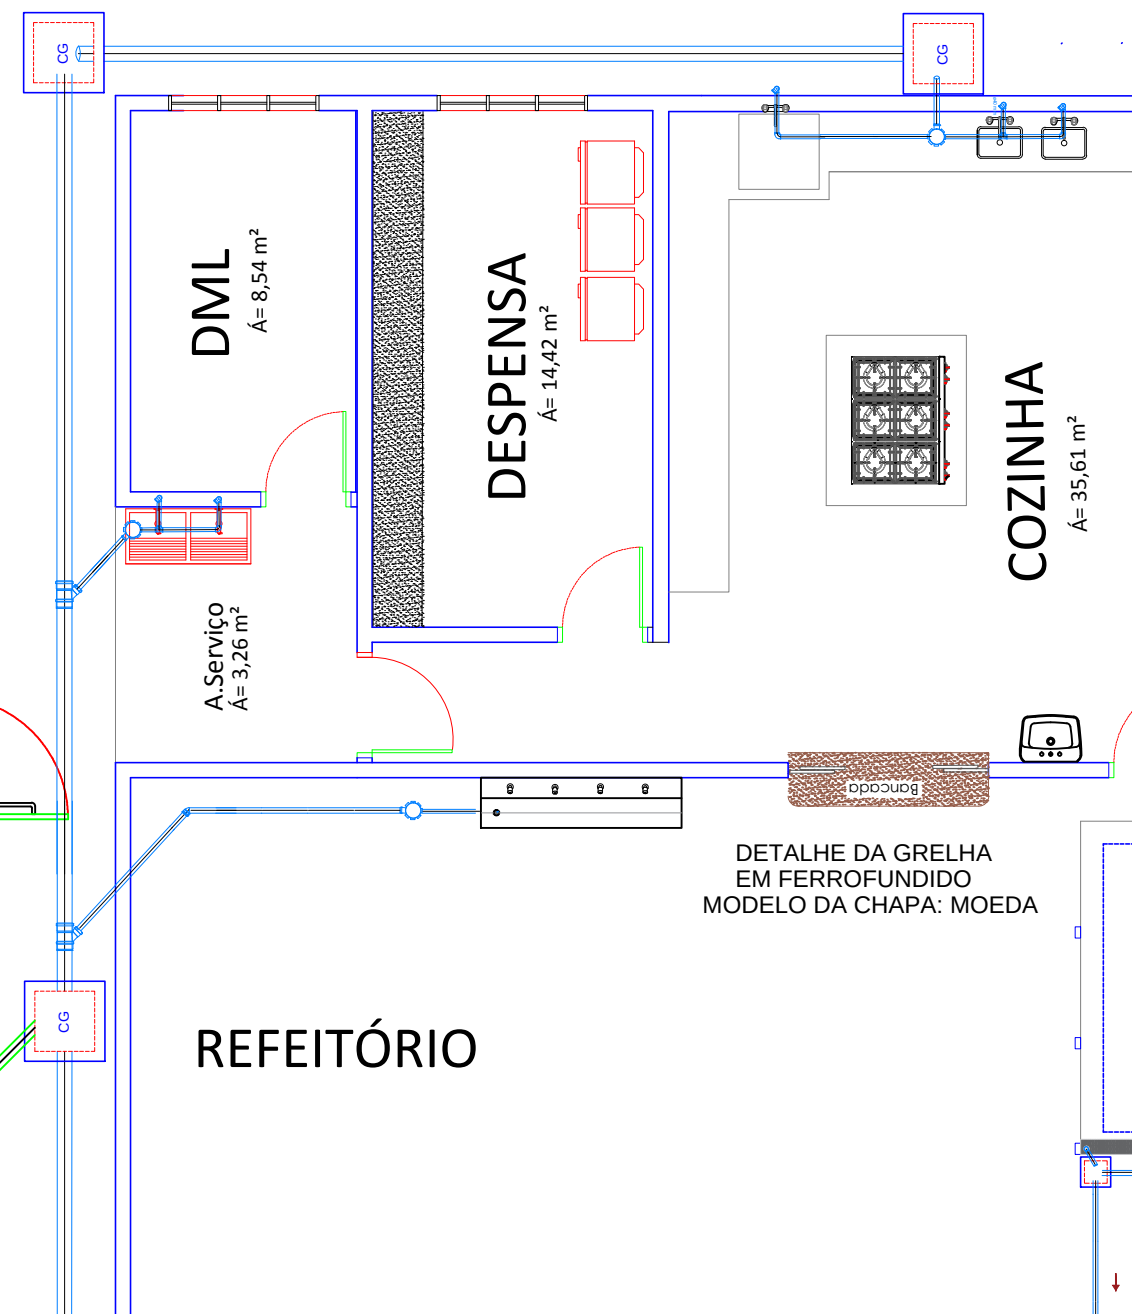

PLANTA BAIXA COZINHA
ESC: 1/100

DETALHE DA CALHA E GRELHA
ESC: 1/100

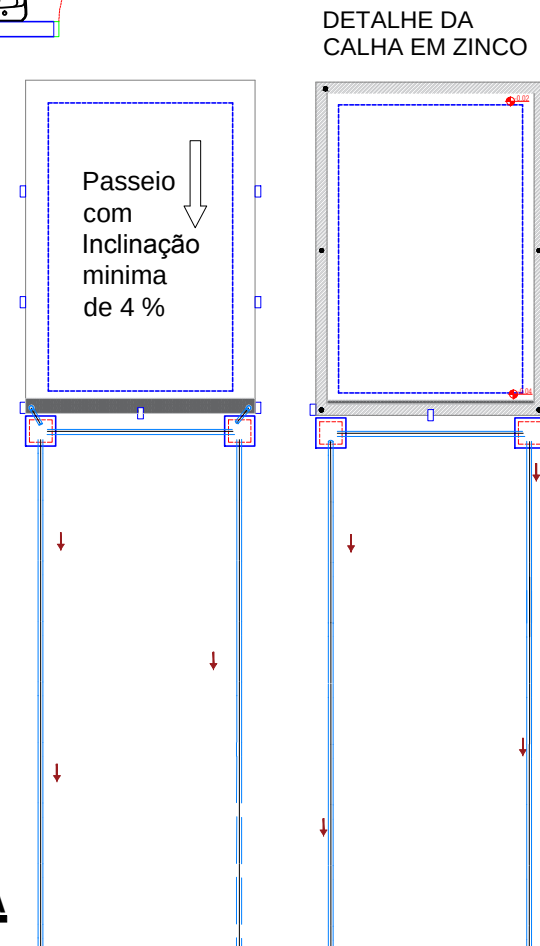

PREFEITURA MUNICIPAL DE VÁRZEA GRANDE
amar • cuidar • acreditar

PREFEITURA MUNICIPAL DE VÁRZEA GRANDE

Av. Castelo Branco, Espaço Municipal, 2500 - Centro Sul, Várzea Grande/MT
CEP 78125-700 - Fone/Fax: 65 3688 8000

PROJETO: PROJETO HIDRAÚLICO

OBRA: EMEB DAVID MAYER

LOCALIZAÇÃO: RUA PRINCIPAL, BAIRRO SÃO SIMÃO, VÁRZEA GRANDE - MT

ASSUNTO: PLANTA BAIXA BANHEIROS E COZINHA

AUTOR DO PROJETO:

DIOGO FRANCISCO ZANINI
ENGENHEIRO CIVIL
CREA MT 042 355

UNIDADE: METRO

ESCALA: Indicada

QUADRO DE ÁREAS

ÁREA TOTAL TERRENO: 1.202,25m²

ÁREA CONSTRUÍDA: 817,49m²

ÁREA COBERTA: 900,00m²

DATA: março/ 2019

FOLHA N°

02/02