


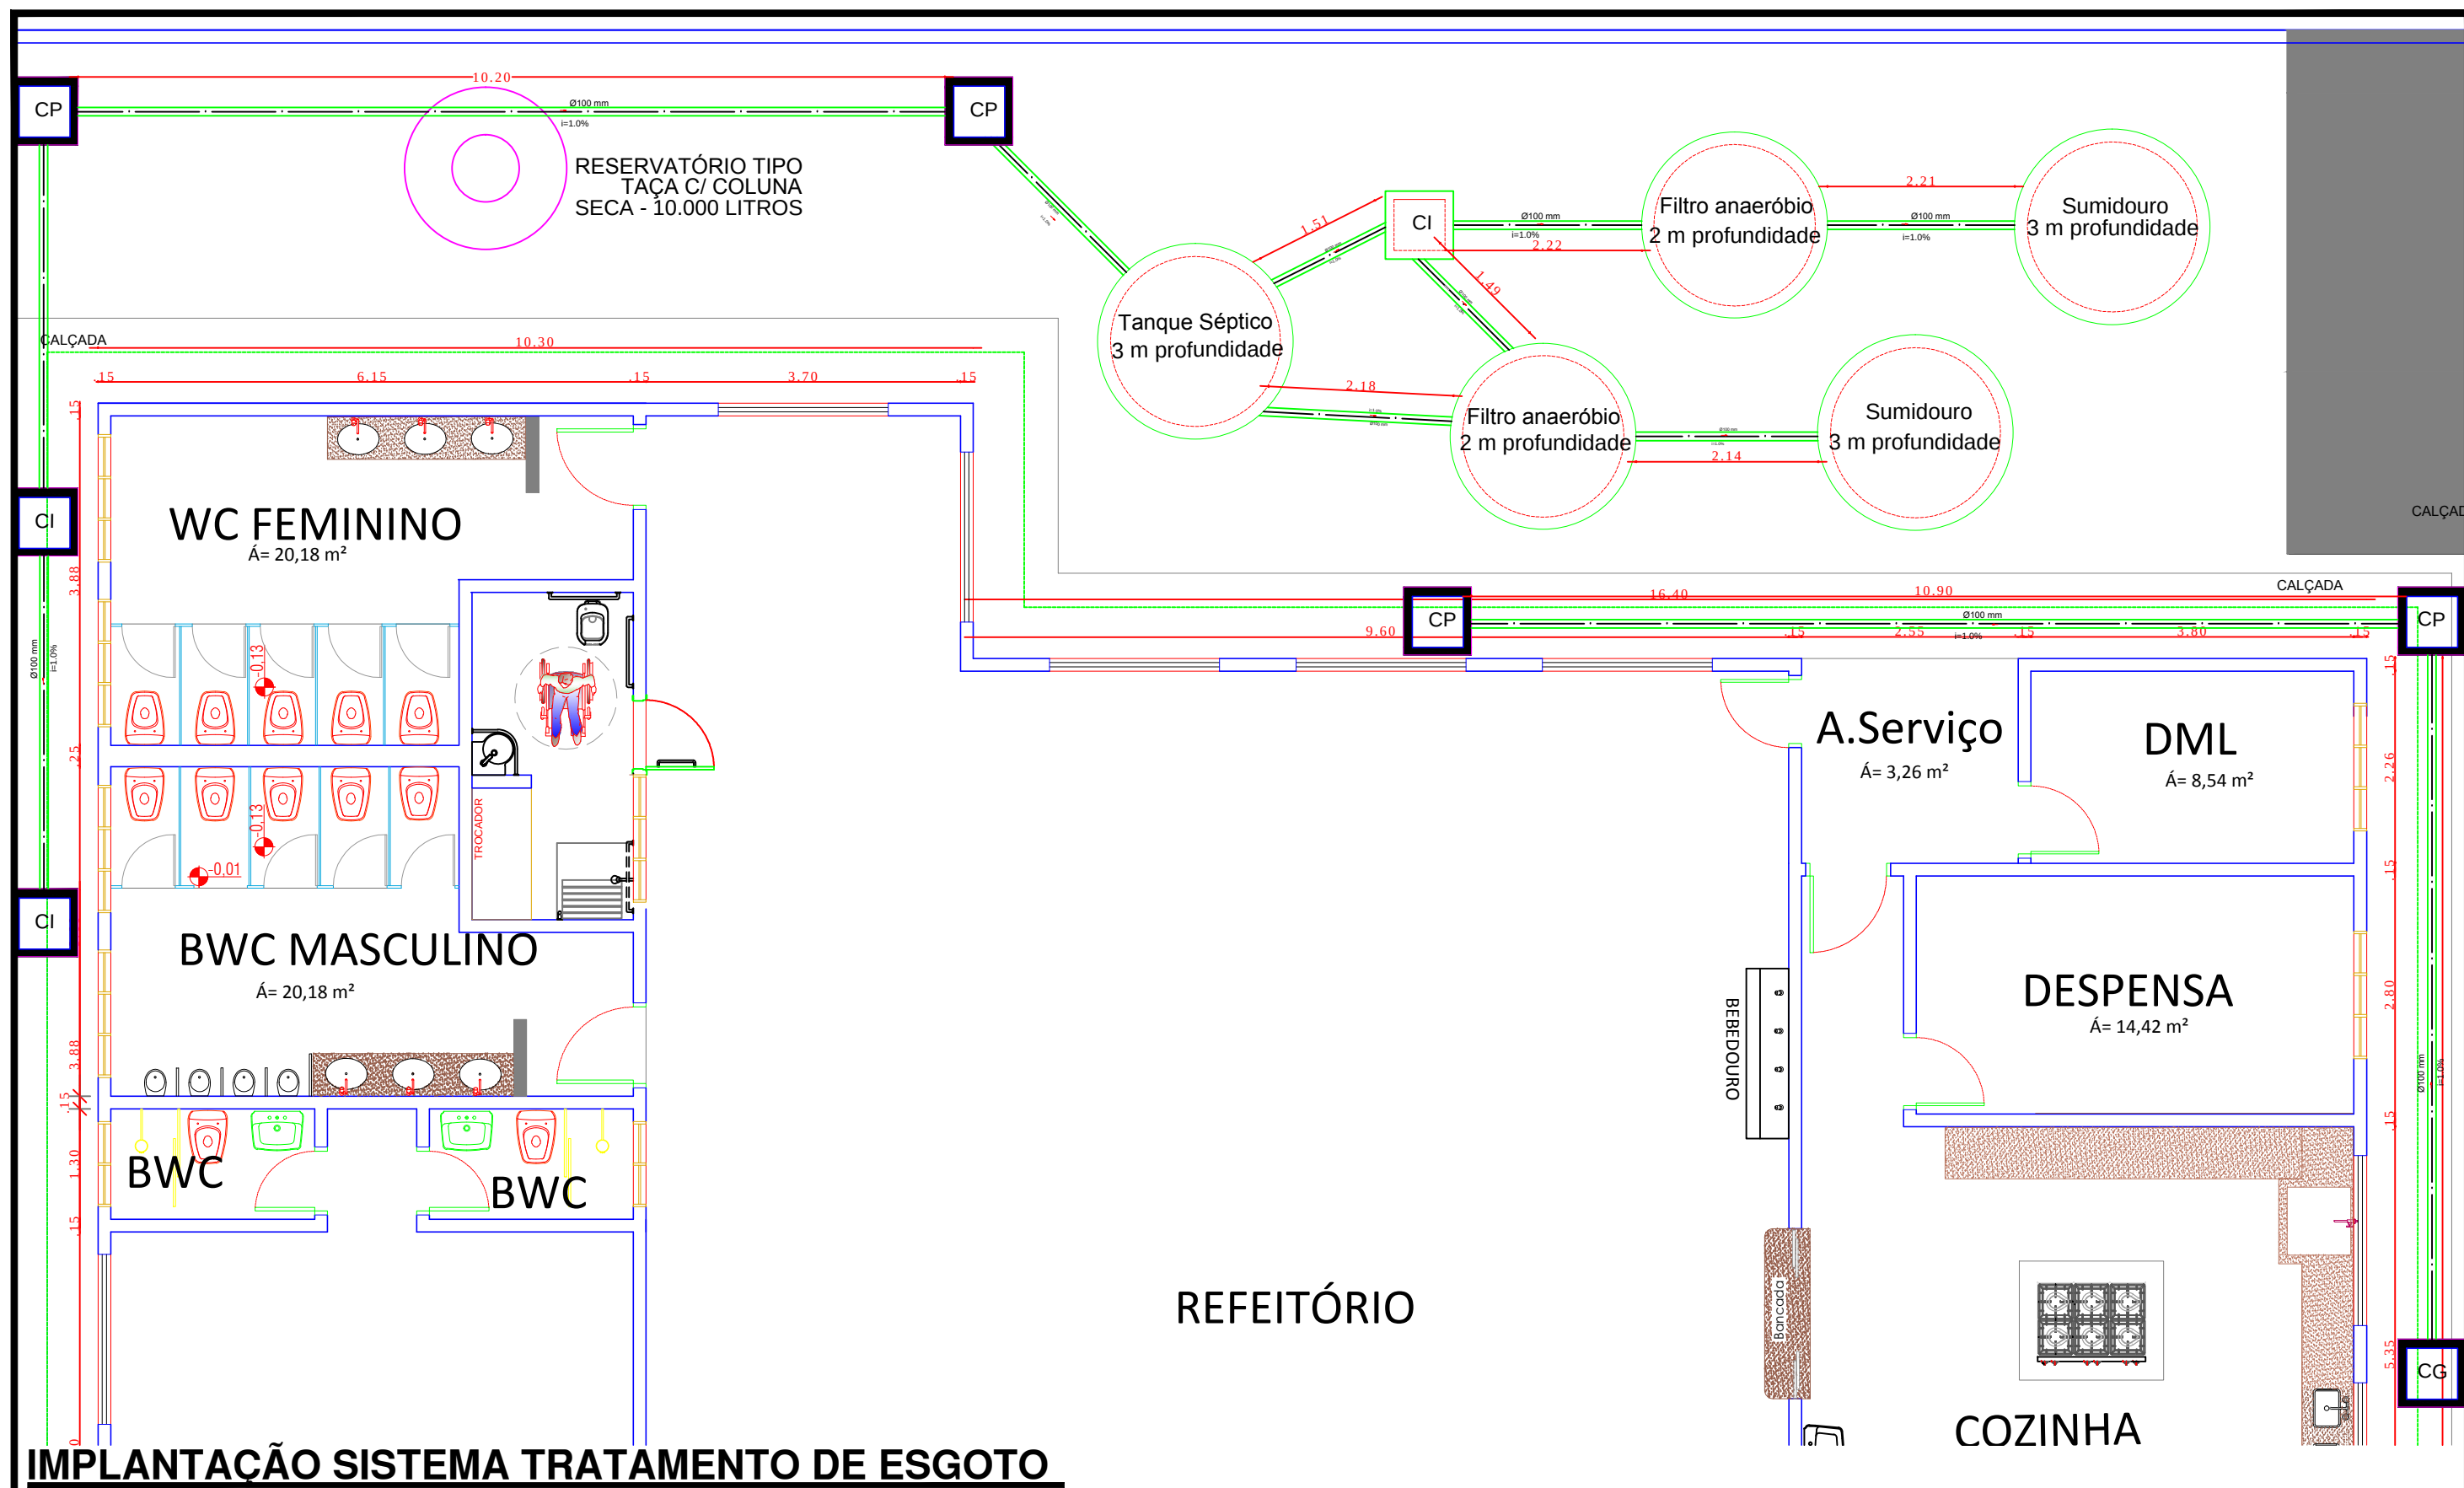

IMPLANTAÇÃO SISTEMA TRATAMENTO DE ESGOTO

ESC: 1/75



PREFEITURA MUNICIPAL DE
VÁRZEA GRANDE
amar • cuidar • acreditar

PREFEITURA MUNICIPAL DE VÁRZEA GRANDE

Av. Castelo Branco, Espaço Municipal, 2500 - Centro Sul, Várzea Grande/MT
CEP 78125-700 - Fone/Fax: 65 3688 8000

PROJETO:
SISTEMA DE TRATAMENTO DE ESGOTO

OBRA:
EMEB DAVID MAYER

LOCALIZAÇÃO:
RUA PRINCIPAL , BAIRRO SÃO SIMÃO, VÁRZEA GRANDE - MT

ASSUNTO:
IMPANTAÇÃO DO SISTEMA DE TRATAMENTO
DE ESGOTO

AUTOR DO PROJETO:

KARINA ARRUDA
ARQUITETA E URBANISTA
CAU-MT 90873-8

UNIDADE:

METRO

ESCALA:

Indicada

QUADRO DE ÁREAS

ÁREA TOTAL TERRENO: 1.202,25m²

ÁREA CONSTRUÍDA: 817,49m²

ÁREA COBERTA: 900,00m²

DATA:

março/ 2019

FOLHA N°

01/03