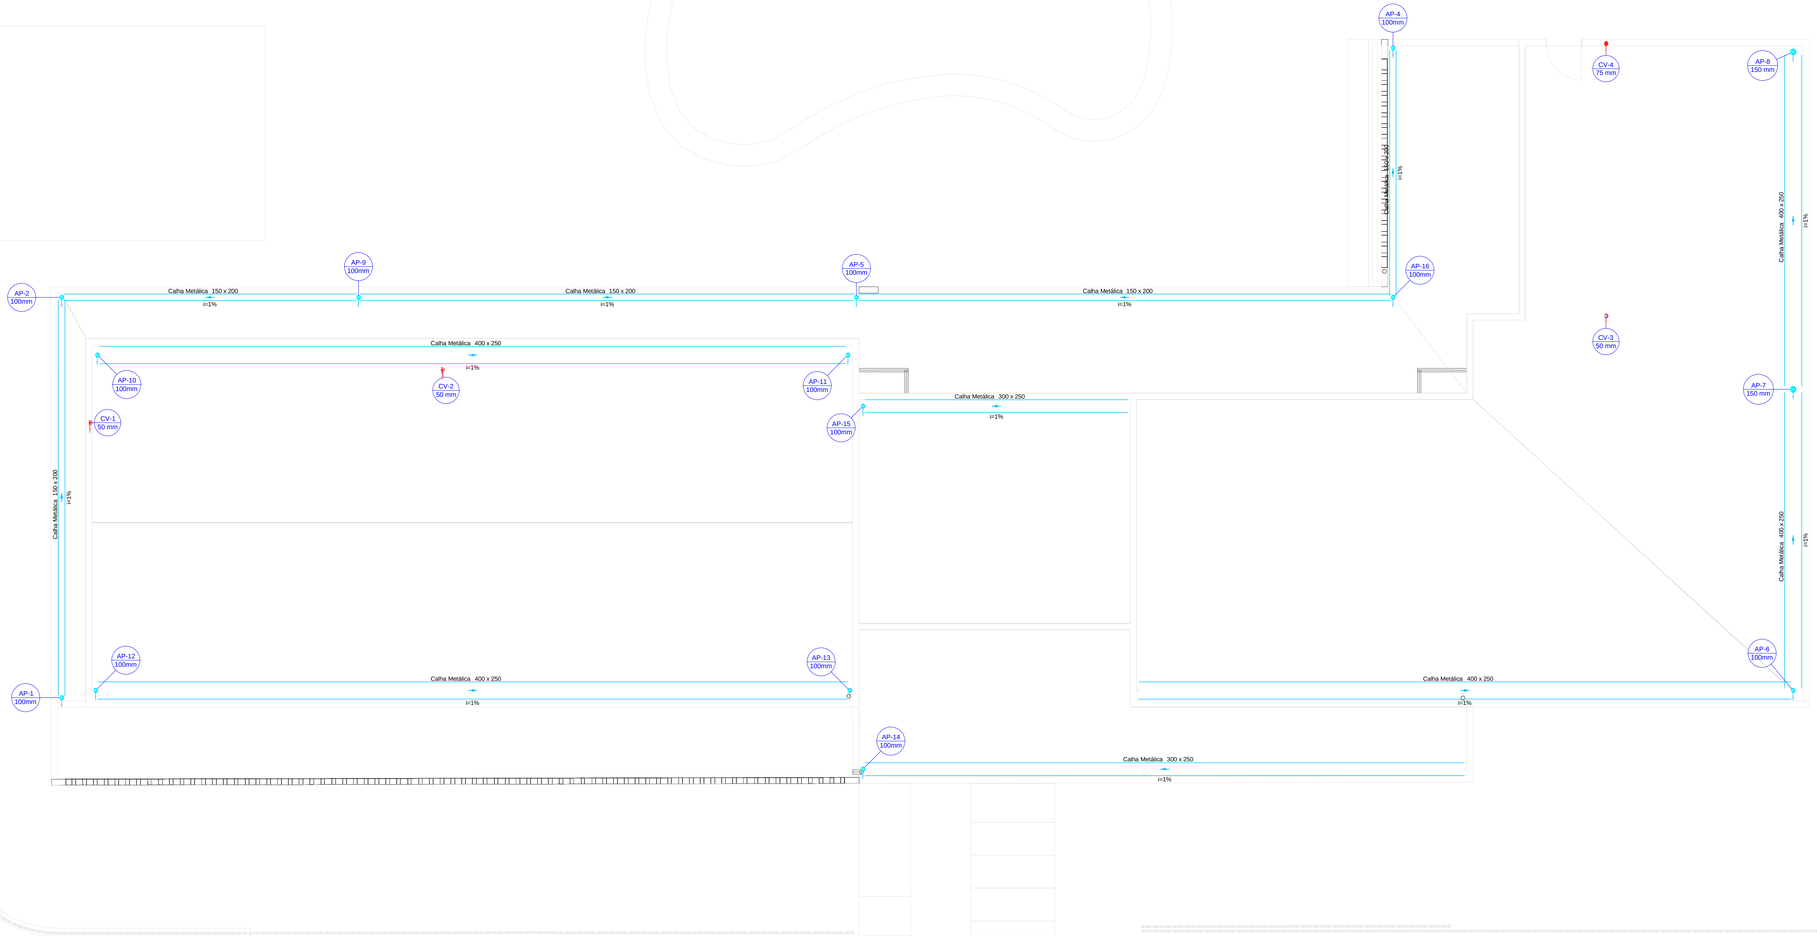


1 PROJETO SANITÁRIO E PLUVIAL - COBERTURA
1:50

| Lista de materiais - COBERTURA | | |
|---|---|---|
| Pluvial | | |
| | Calha metálica | |
| | Calha retangular | |
| | 300 mm x 250 mm | 66.47 m |
| | 400 mm x 250 mm | 65.26 m |
| | Condutor pluvial | |
| | Circular em PVC | |
| | 100 mm | 33.41 m |
| | PVC Esgoto | |
| | Tubo PVC ponta-bolsa c/ virola | |
| | 150 mm - 6" | 5.13 m |
| Ventilação | | |
| | PVC Esgoto | |
| | Anel de borracha | |
| | 50mm - 2" | 1 pç |
| | Joelho 90 | |
| | 50 mm | 1 pç |
| | Tubo rígido c/ ponta lisa | |
| | 50 mm - 2" | 7.38 m |
| | 75 mm - 3" | 2.41 m |

| Legenda de condutos - COBERTURA |
|---|
| Pluvial |
| Ventilação |

| Legenda - COBERTURA |
|---|
| Joelho 90- coluna |

| Legenda detalhada - COBERTURA | | |
|---|---|---|
| Joelho 90- coluna | | |
| | PVC Esgoto | |
| | Anel de borracha | |
| | 50mm - 2" | 1pç |
| | Joelho 90 | |
| | 50 mm | 1pç |

NOTAS

- ESTE PROJETO SE DESTINA APENAS AO LOCAL ESPECIFICADO NO CARIMBO, NÃO SENDO PERMITIDA A REPRODUÇÃO DESTE PROJETO EM OUTROS LOCAIS.
- ESTE PROJETO É PROPRIEDADE DO AUTOR REGISTRADO NO SELO. CONFORME LEI Nº: 5194/66, NÃO DEVE SER UTILIZADO PARA QUALQUER OUTRA FINALIDADE QUE NÃO SE RELACIONE COM A EXECUÇÃO DA PRESENTE EDIFICAÇÃO, SENDO TERMINANTEMENTE VEDADA SUA COLOCAÇÃO A DISPOSIÇÃO DE TERCEIROS.
- O PROJETISTA NÃO SE RESPONSABILIZARÁ POR EVENTUAIS ALTERAÇÕES DESTE PROJETO DURANTE SUA EXECUÇÃO. QUALQUER MODIFICAÇÃO, O MESMO DEVE SER CONTACTADO.
- ESTE PROJETO FOI BASEADO NO LAY-OUT E INFORMAÇÕES FORNECIDAS PELO ARQUITETO OU PROPRIETÁRIO.

PREFEITURA MUNICIPAL DE VÁRZEA GRANDE — ZM Arquitetura · Engenharia · Construção

# CRAS - JARDIM GLÓRIA
Centro de Referência de Assistência Social

Projetista

gov.br
Documento assinado digitalmente
MARLON SENA DA SILVA
Data: 19/10/2025 22:40:55-0300
Verifique em https://validar.iti.gov.br

MARLON SENA DA SILVA
Engenheiro Civil - CREA/MT 45834

Proprietário

PREFEITURA MUNICIPAL DE VÁRZEA GRANDE
CNPJ: 03.507.548/0001-10

| | |
|---|---|
| Projeto | SANITÁRIO E PLUVIAL |
| Pavimento | Cobertura |
| Conteúdo | Planta Baixa e Lista de Materiais |
| Prancha | 3/3 |
| Conjunto | 3 |
| Prop. Tot. | 3 |
| Data | 24/11/2024 |
| Escala | INDICADA |
| Desenho | |
| Conferência | |