


0. IMPLANTAÇÃO
Escala: 1:125

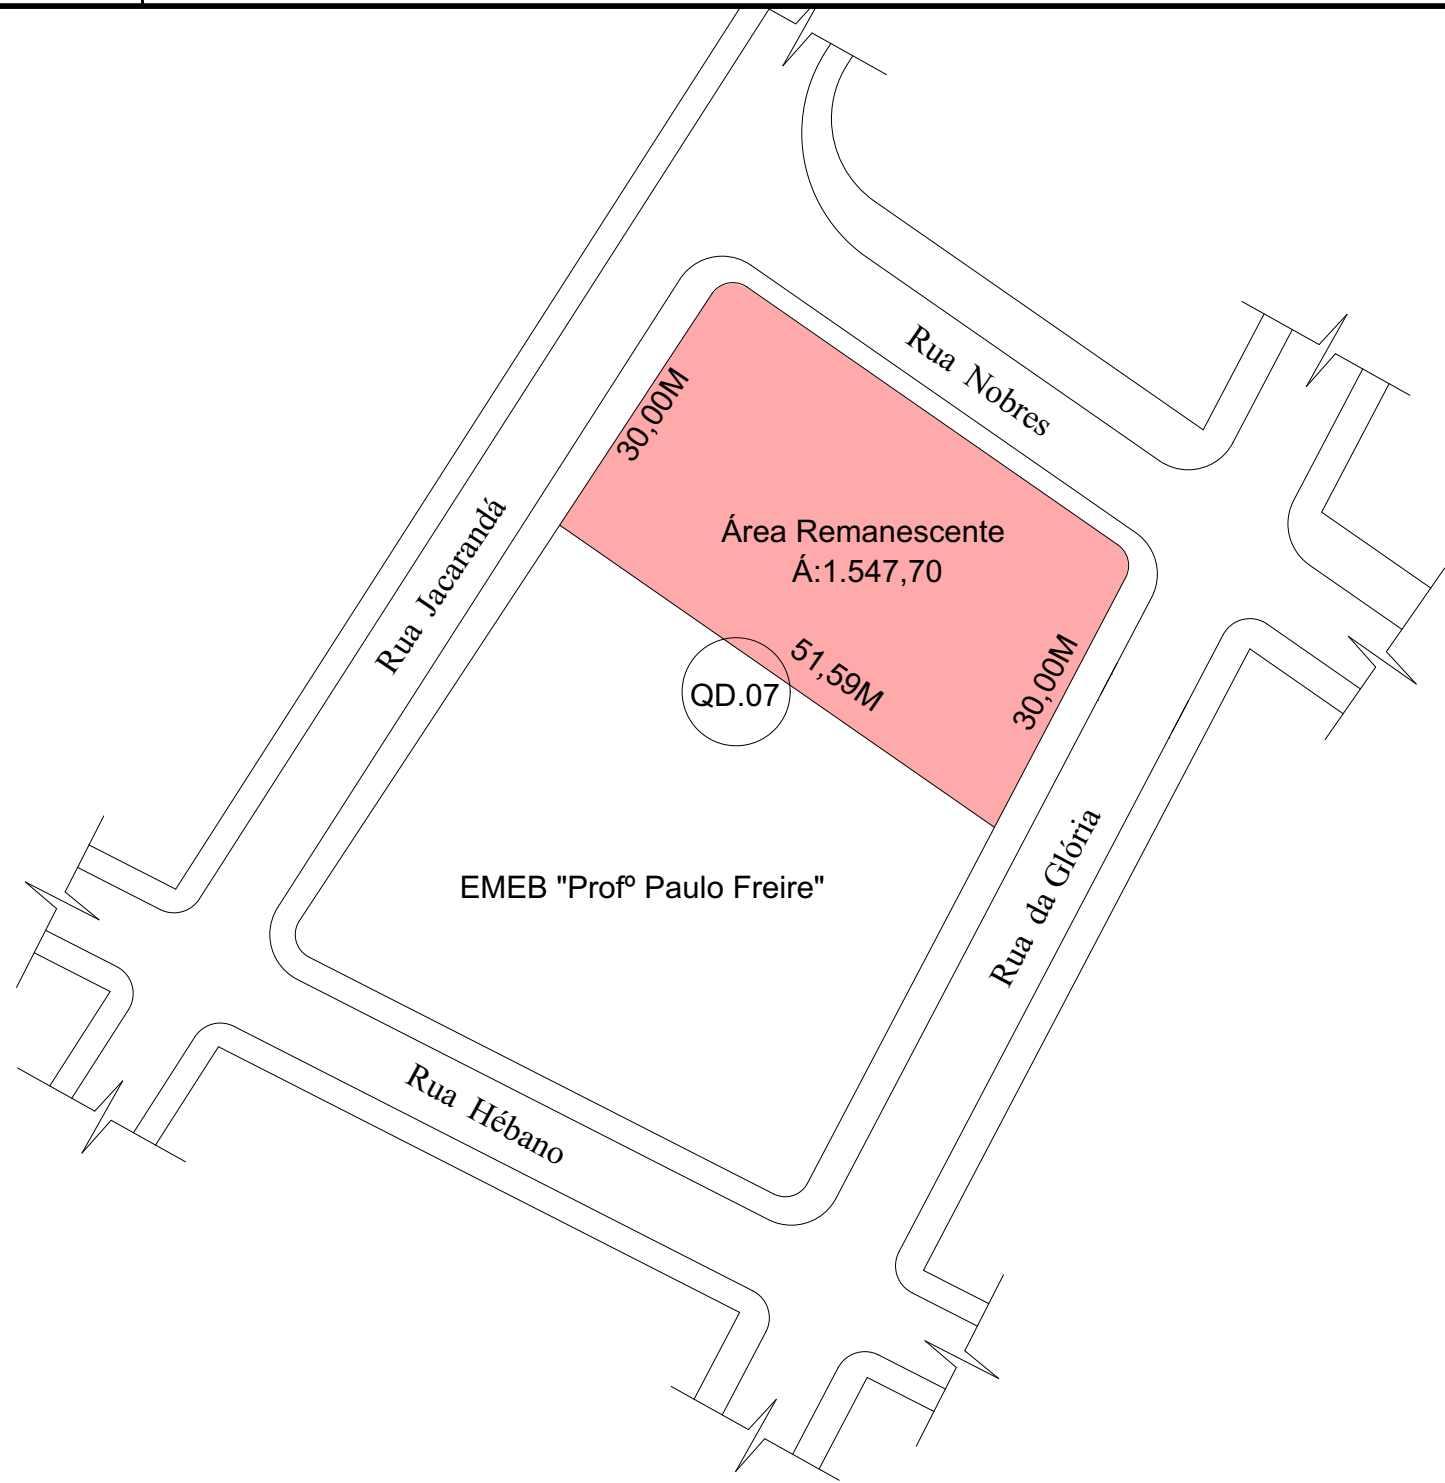

SITUAÇÃO E LOCALIZAÇÃO
Escala: 1:750

QUADRO DE ÁREAS		ÁREAS PERMEÁVEIS	
QUADRO DE ÁREAS	ÁREAS (M² E %)	Nome Zona	Área Medida
ÁREA DO TERRENO	1.547,70M²	Á. ARBÓREA	81,38
ÁREA TOTAL CONSTRUÍDA	440,89M²	Á. PERM. 01	139,59
ÁREA PAISAGÍSTICA	377,61M² (24,39%)	Á. PERM. 02	5,05
ÁREA ARBÓREA	81,38M² (5,25%)	Á. PERM. 03	169,25
ÁREA TOTAL PERMEÁVEL	424,41M² (27,42%)	Á. PERM. 04	15,78
COEFICIENTE DE APROVEITAMENTO	0,28	Á. PERM. 05	7,67
ÁREA DE OCUPAÇÃO	440,89M²	Á. PERM. 05	47,94
TAXA DE OCUPAÇÃO	28,48%		
VAGAS DE GARAGEM	10 VAGAS		466,66 m²

APROVAÇÃO PREFEITURA:





PREFEITURA MUNICIPAL DE
VÁRZEA GRANDE

CRAS - JARDIM GLÓRIA
CENTRO DE REFERÊNCIA DE ASSISTÊNCIA SOCIAL

NOME DO PROPRIETÁRIO:
PREFEITURA MUNICIPAL DE VARZEA GRANDE
CNPJ: 03.507.548/0001-10

ENDEREÇO:
RUA NOBRES ESQ. COM A RUA DA GLÓRIA E RUA JACARANDÁ
VARZEA GRANDE, MT.
INSCRIÇÃO CADASTRAL: 103.0367.0348.0002.03

AUTORAS DO PROJETO:

DANYELA GOMES BEZERRA
ARQUITETA E URBANISTA - CAU A160824-9
RRT: 4090834

RESPONSÁVEL PELA EXECUÇÃO:

RAFAELLA MOURA DOS REIS
ARQUITETA E URBANISTA - CAU A15432-9
RRT: 4090119

FASE PROJETO
PROJETO LEGAL

CONTEÚDO
IMPLANTAÇÃO


Nº REVISÃO
00

ÁREAS:
ÁREA DO TERRENO.....1.547,70M²
ÁREA TOTAL CONSTRUÍDA.....440,89M²
ÁREA PAISAGÍSTICA.....377,61M²(24,39%)
ÁREA ARBÓREA.....81,38M²(5,25%)
ÁREA TOTAL PERMEÁVEL.....424,41M²
VAGAS DE GARAGEM.....10 VAGAS

ESTATÍSTICAS
%OCUPAÇÃO.....28,48%
COEF. DE APROVEITAMENTO.....0,28
Nº DE PISOS.....01

ESCALA
1:125, 1:1, 1:50, 1:200, 1:500
DATA
29/08/2025

FOLHA
01/06

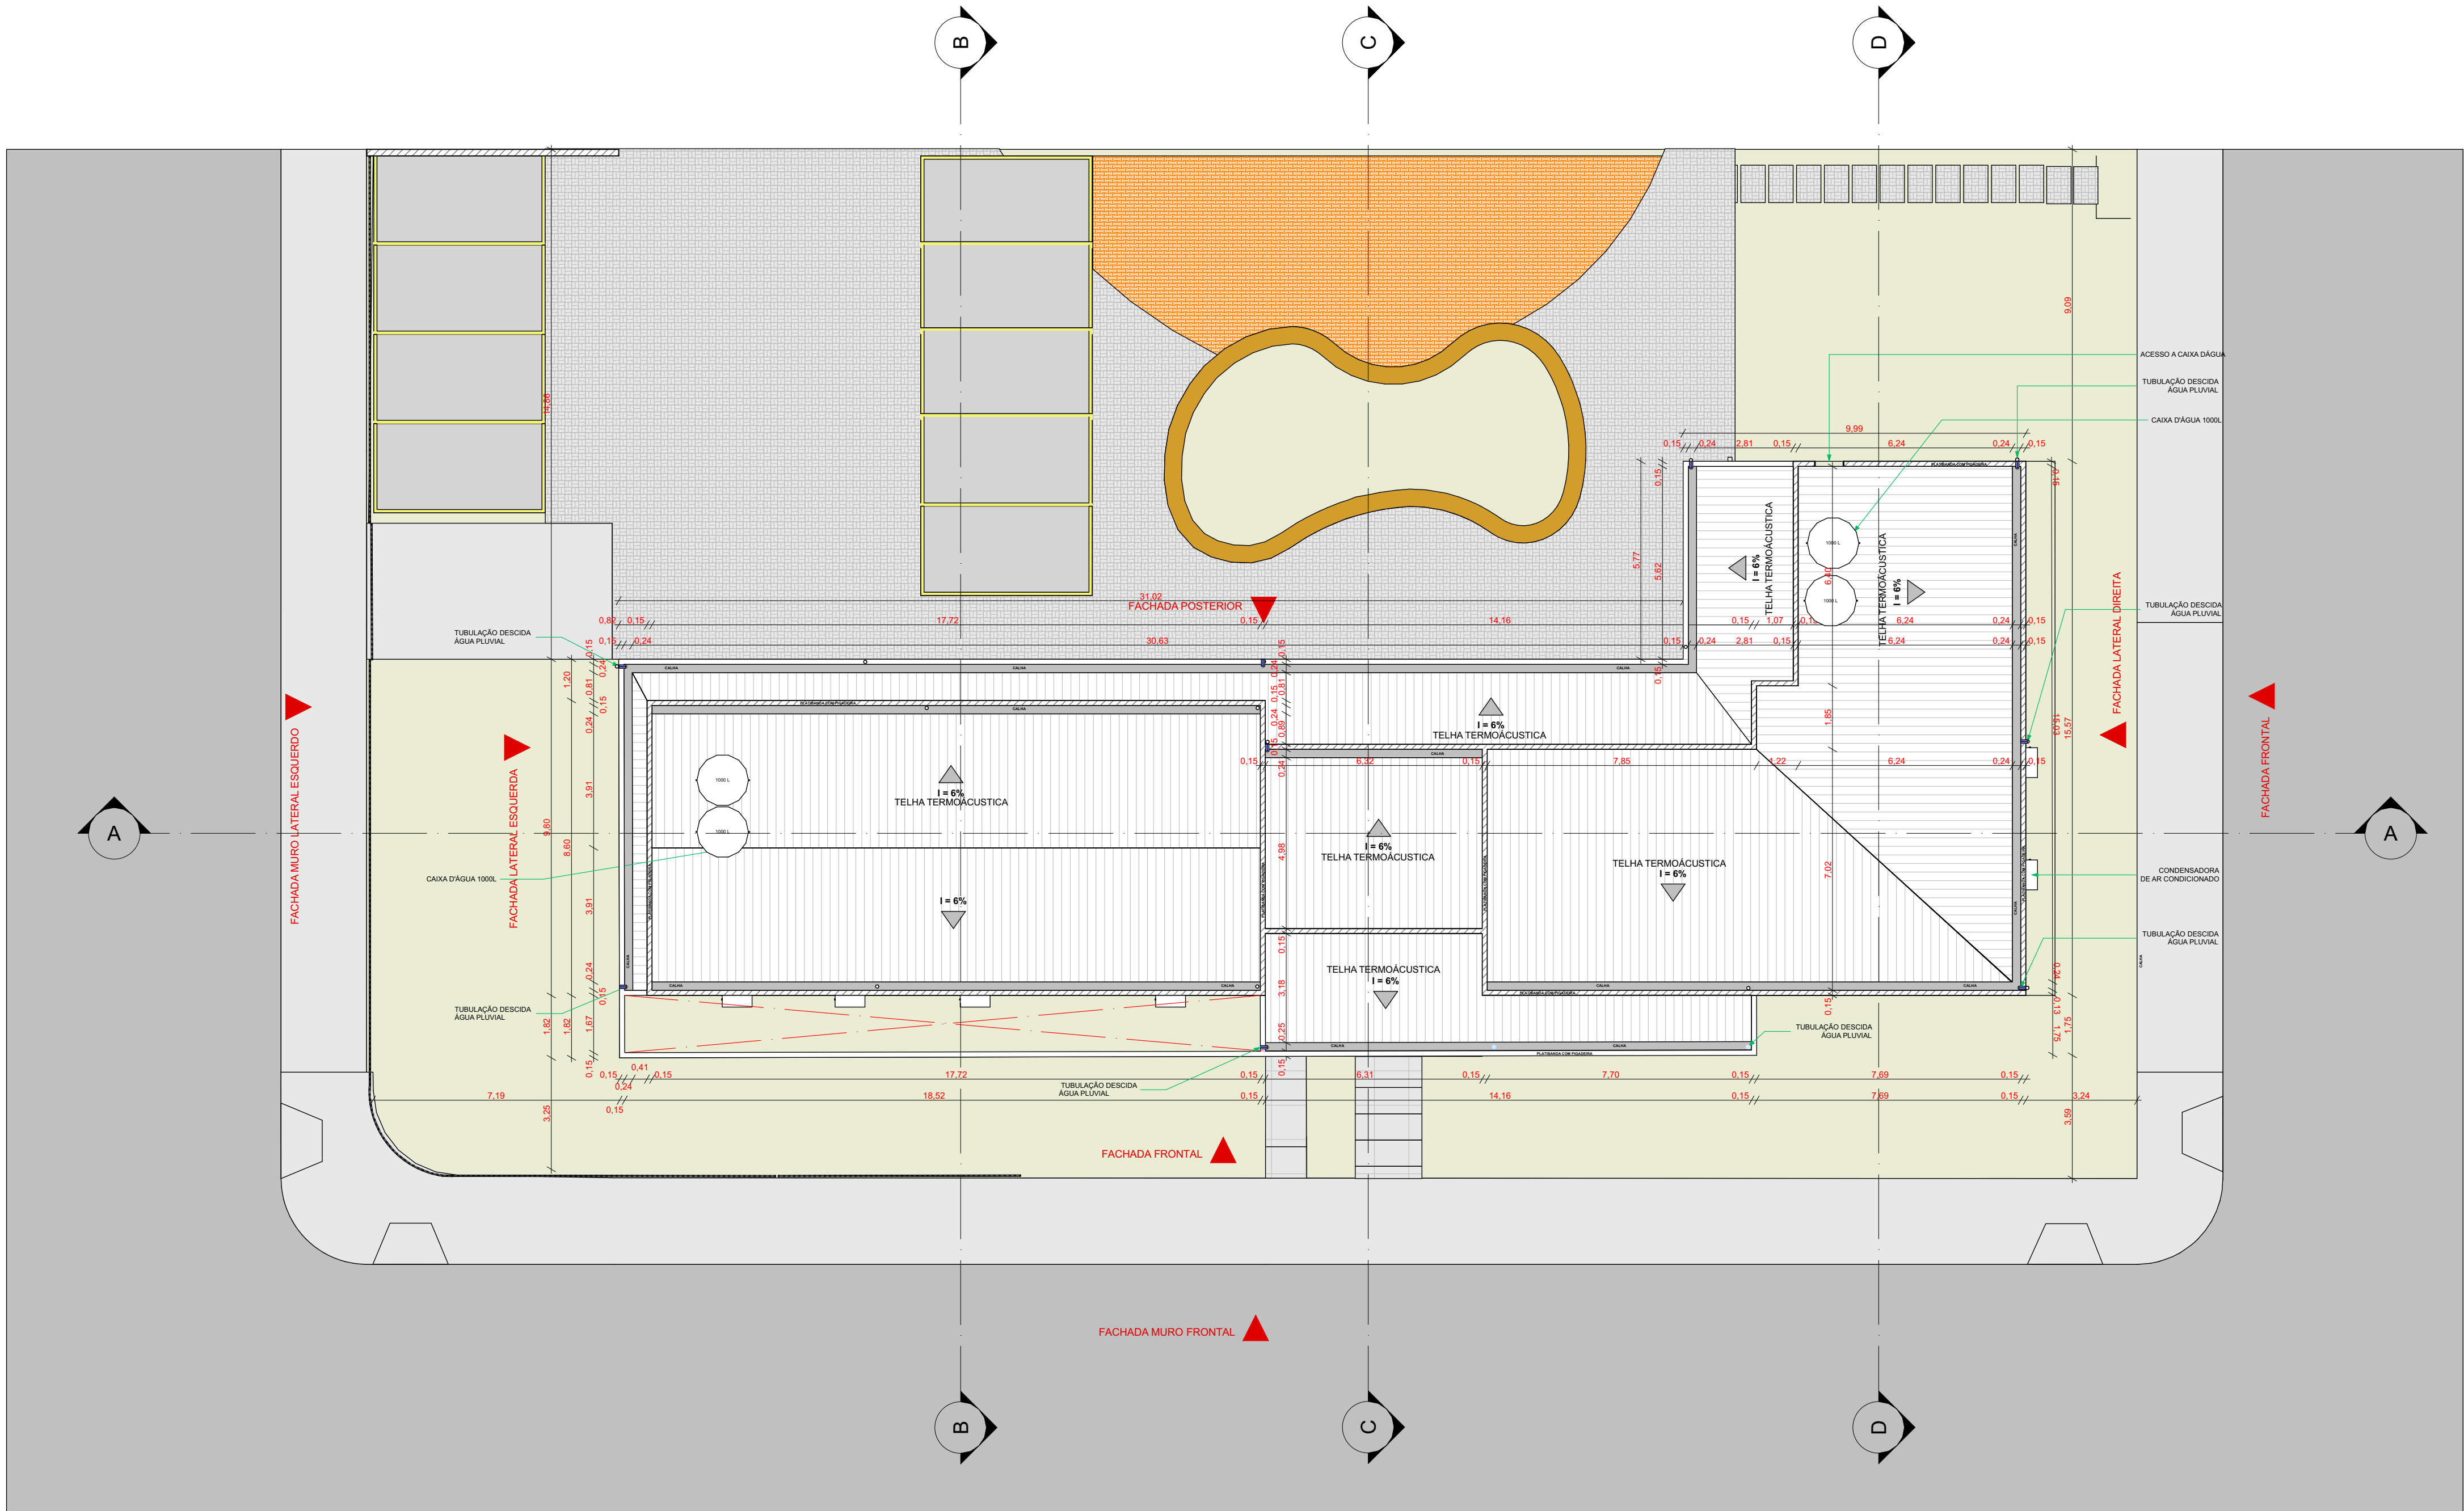

2. COBERTURA
Escala: 1:125

COBERTURA METÁLICA			
Pré-visualização 2D Planta	Inclinação	Inclinação em %	Área (M²)
	3°	i= 6%	223,09
	6°	i= 10%	201,83

APROVAÇÃO PREFEITURA:



CRAS - JARDIM GLÓRIA
CENTRO DE REFERÊNCIA DE ASSISTÊNCIA SOCIAL









NOME DO PROPRIETÁRIO: PREFEITURA MUNICIPAL DE VARZEA GRANDE
ENDEREÇO: RUA NOBRES ESQ. COM A RUA DA GLÓRIA E RUA JACARANDÁ VARZEA GRANDE, MT.
CNPJ: 03.507.548/0001-10
INSCRIÇÃO CADASTRAL: 103.0367.0348.0002.03

AUTORAS DO PROJETO: DANYELA GOMES BEZERRA ARQUITETA E URBANISTA - CAU A16824-9 RRT: 4599534
RAFAELLA MOURA DOS REIS ARQUITETA E URBANISTA - CAU A15432-9 RRT: 4069119
RESPONSÁVEL PELA EXECUÇÃO:


FASE PROJETO PROJETO LEGAL
CONTEÚDO COBERTURA
Nº REVISÃO 00

ÁREAS:	ESTATÍSTICAS	ESCALA	DATA
ÁREA DO TERRENO: 1.547,70M²	%OCUPAÇÃO: 28,48%	1:125, 1:1	29/06/2025
ÁREA TOTAL CONSTRUÍDA: 440,59M²	COEF. DE APROVEITAMENTO: 0,28		
ÁREA PAISAGÍSTICA: 377,61M²(24,39%)	Nº DE PISOS: 01		
ÁREA ARBÓREA: 81,28M²(5,25%)			
ÁREA TOTAL PERMEÁVEL: 458,99M²			
VAGAS DE GARAGEM: 09 VAGAS			




JANELAS								
ID de Elemento	QTDE	Tamanho L x A	Altura do Peitoril	Altura da Padieira	Tipo de Abertura	Material	Símbolo 2D	Vista Frente 3D
J1	1	0,90×0,40	1,70	2,10	Basculante	Alumínio; Vidro		
J2	3	0,90×0,40	1,70	2,10	Basculante	Alumínio; Vidro		
J3	2	1,50×0,40	1,70	2,10	Basculante	Alumínio; Vidro		
J4	17	1,50×1,00	1,10	2,10	Correr 4 Folhas	Alumínio; Vidro		


ÁREAS:		ESTATÍSTICAS		ESCALA		DATAS	
ÁREA DO TERRENO.....	1.547,70M ²	%OCUPAÇÃO.....	28,48%	1:25, 1:1	29/06/2025		
ÁREA TOTAL CONSTRUÍDA.....	440,89M ²						
ÁREA PAISAGÍSTICA.....	377,61M ² (24,39%)	COEF. DE					
ÁREA ARBÓREA.....	81,38M ² (5,25%)	APROVEITAMENTO.....	0,28		FOLHA Nº		
ÁREA TOTAL PERMEÁVEL.....	458,99M ²						
VAGAS DE GARAGEM.....	09 VAGAS	Nº DE PISOS.....	01				

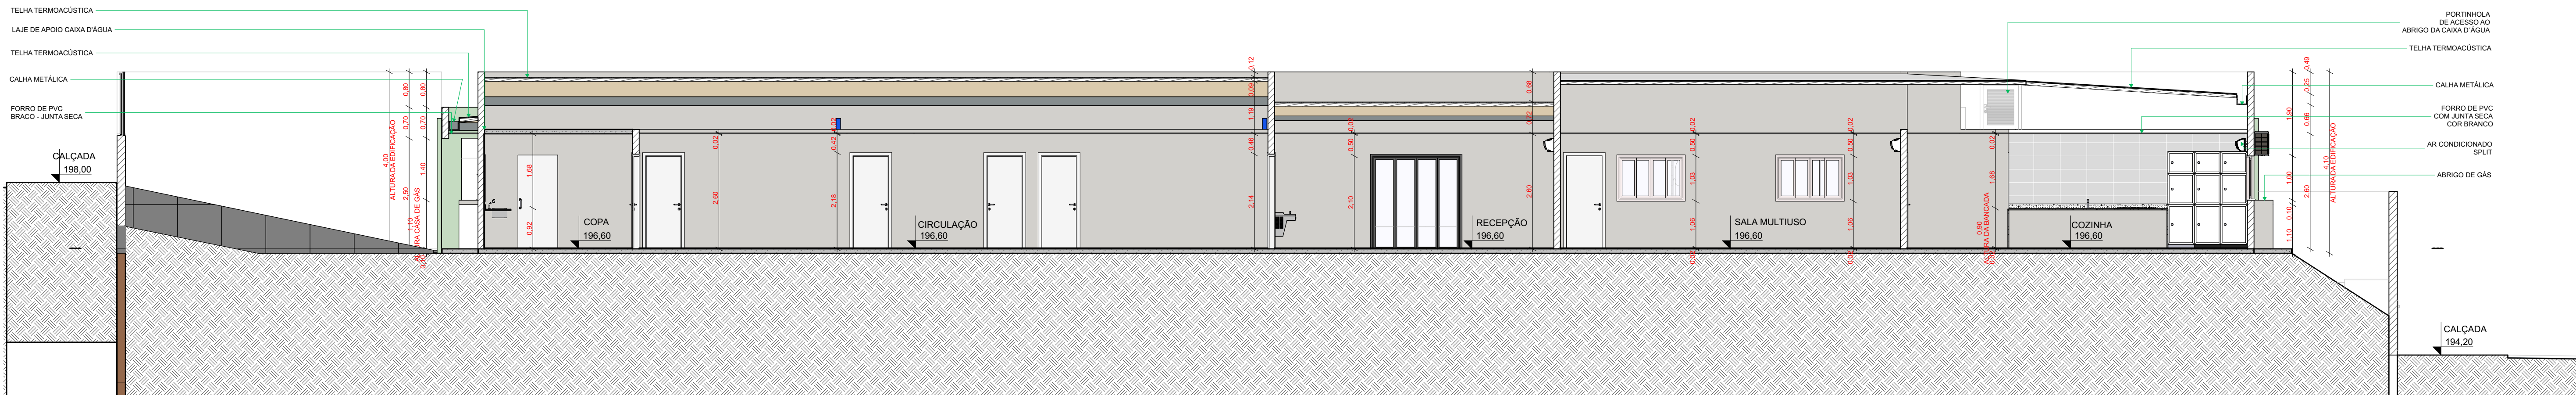


CORTE A
Escala: 1:75

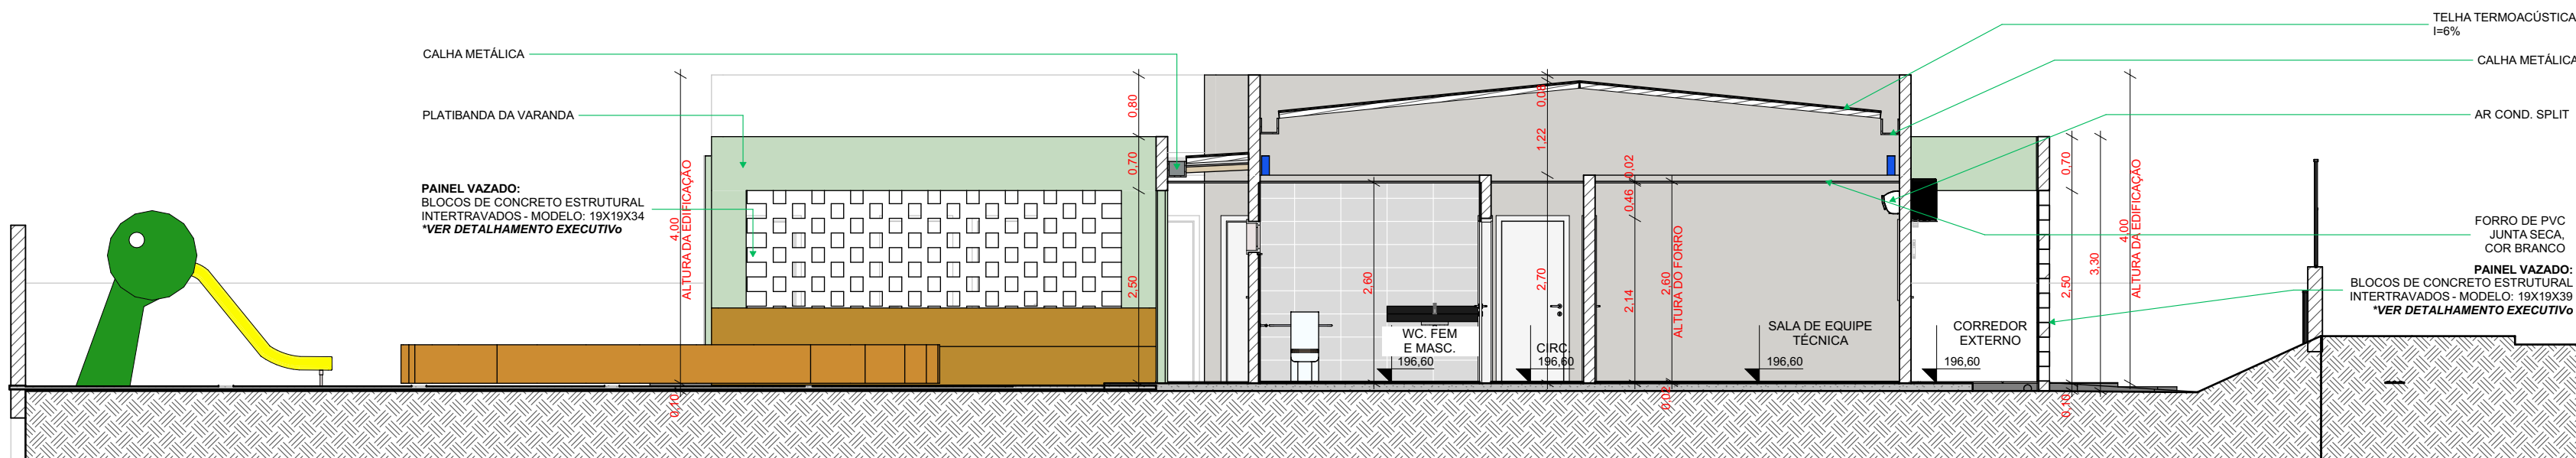

CORTE B
Escala: 1:75

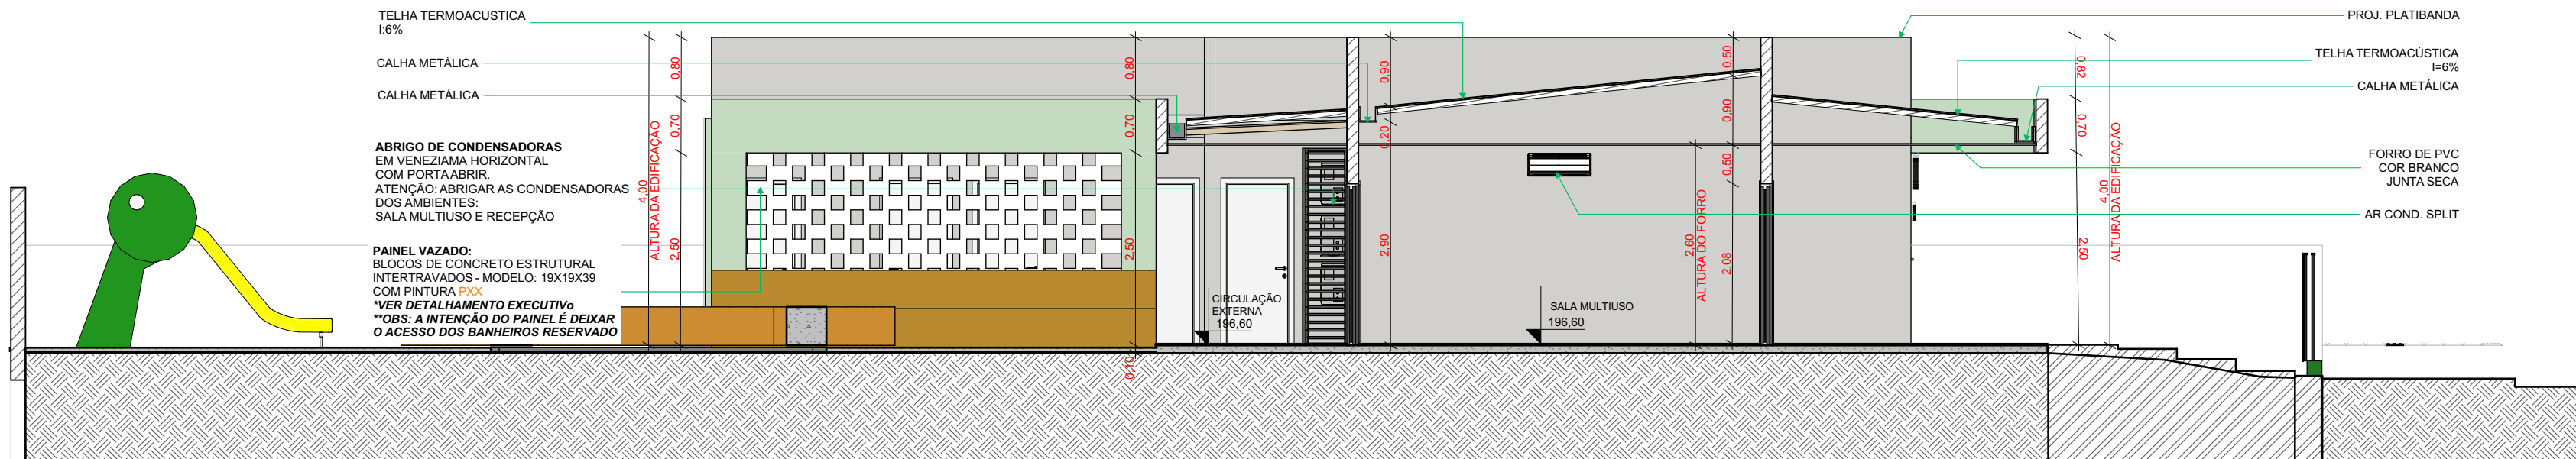

CORTE C
Escala: 1:75

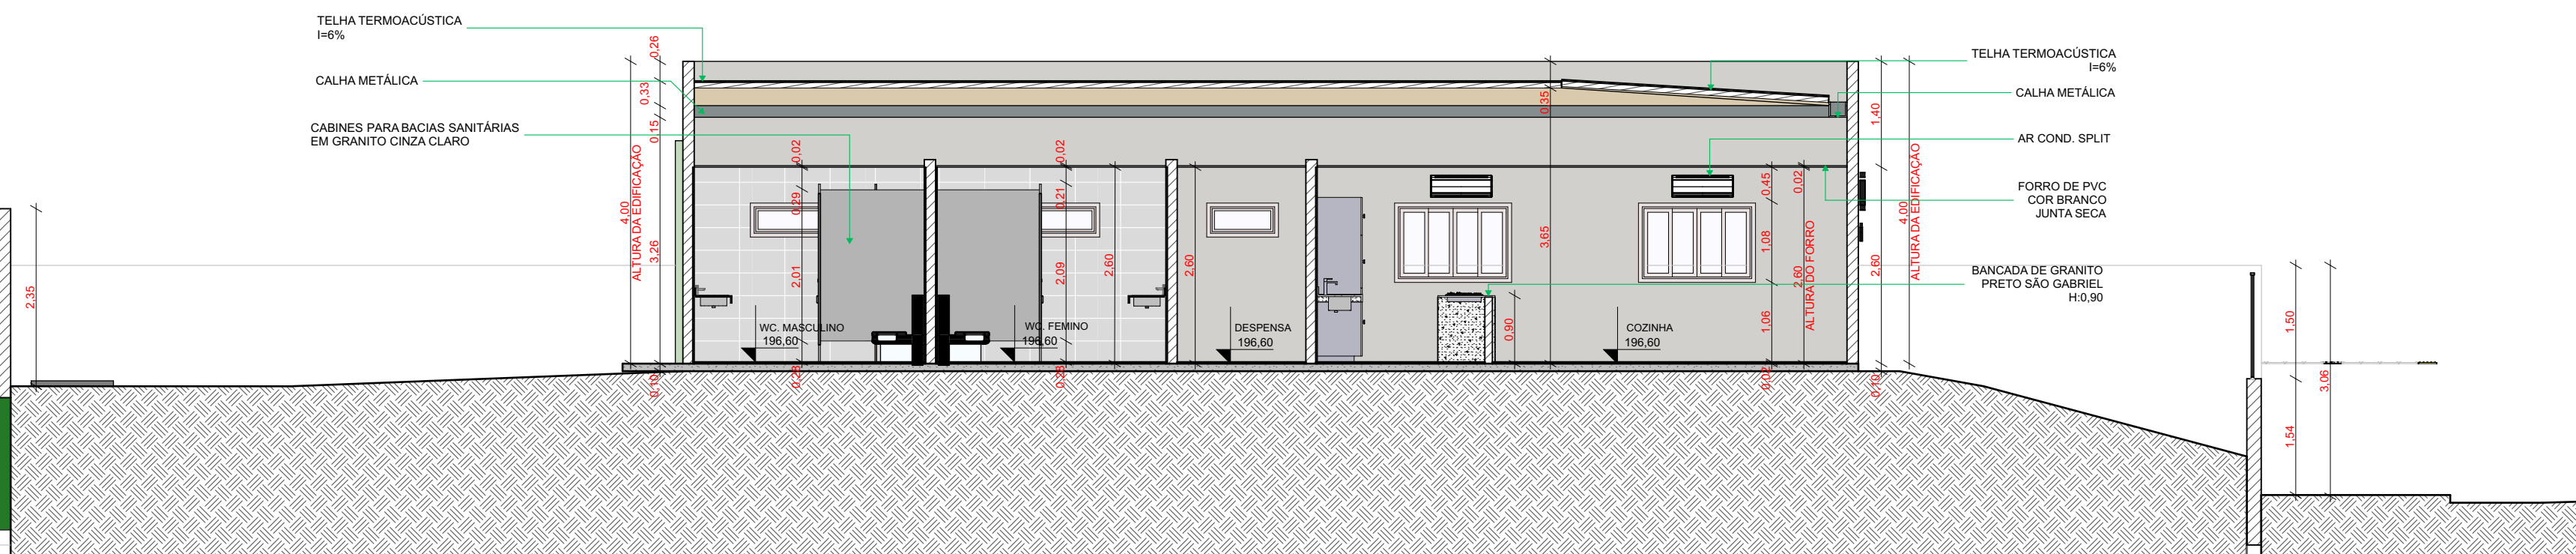

CORTE D
Escala: 1:75

APROVAÇÃO PREFEITURA:




PREFEITURA MUNICIPAL DE
VÁRZEA GRANDE

CRAS - JARDIM GLÓRIA
CENTRO DE REFERÊNCIA DE ASSISTÊNCIA SOCIAL


NOME DO PROPRIETÁRIO: PREFEITURA MUNICIPAL DE VARZEA GRANDE
ENDEREÇO: RUA NOBRES ESQ, COM A RUA DA GLÓRIA E RUA JACARANDÁ VÁRZEA GRANDE, MT.
CNPJ: 03.507.548/0001-10
INSCRIÇÃO CADASTRAL: 103.0367.0348.0002.03

AUTORAS DO PROJETO: DANYELA GOMES BEZERRA (ARQUITETA E URBANISTA - CAU A16024-9) e RAFAELLA MOURA DOS REIS (ARQUITETA E URBANISTA - CAU A15432-9)
RESPONSÁVEL PELA EXECUÇÃO:


FASE PROJETO	CONTEÚDO	Nº REVISÃO
PROJETO LEGAL	CORTES	00
ÁREAS:	ESTATÍSTICAS	ESCALA 1:75
ÁREA DO TERRENO..... 1.547,70M²	%OCUPAÇÃO..... 28,48%	DATA 29/06/2025
ÁREA TOTAL CONSTRUÍDA..... 440,59M²	COEF. DE APROVEITAMENTO..... 0,28	FOLHA 04/06
ÁREA PAISAGÍSTICA..... 377,61M²(24,39%)	Nº DE PISOS..... 01	
ÁREA ARBÓREA..... 81,28M²(5,25%)		
ÁREA TOTAL PERMEÁVEL..... 458,99M²		
VAGAS DE GARAGEM..... 09 VAGAS		

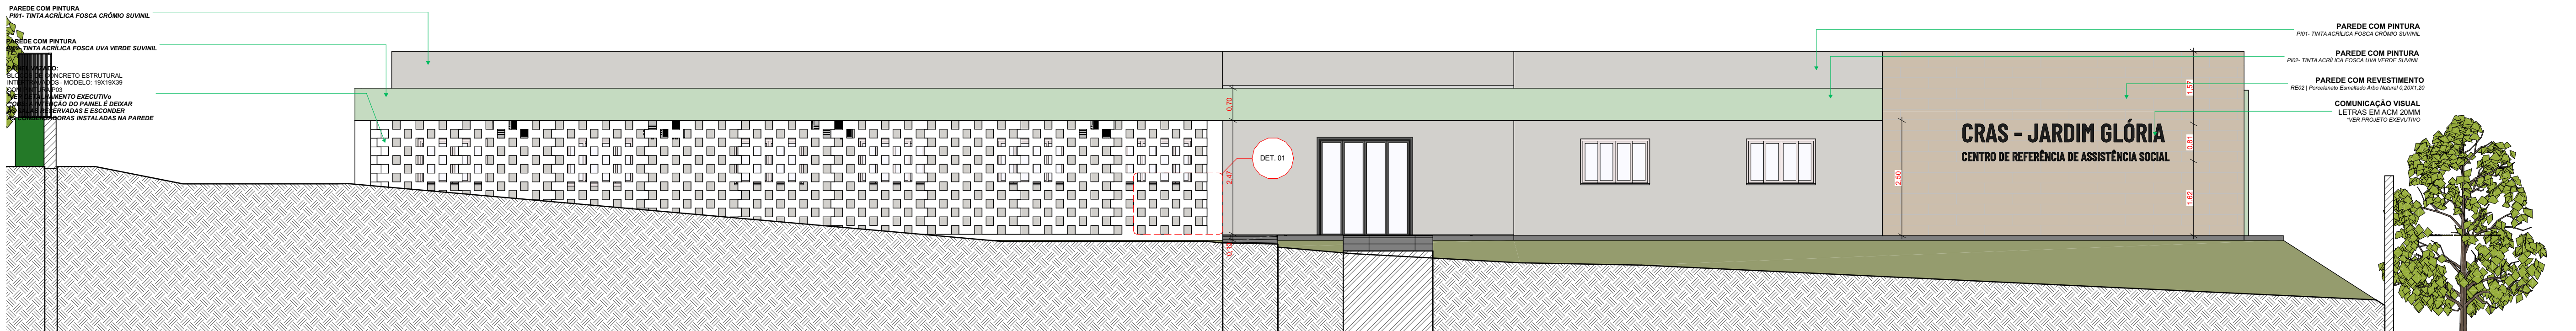


FACHADA FRONTAL
Escala: 1:75

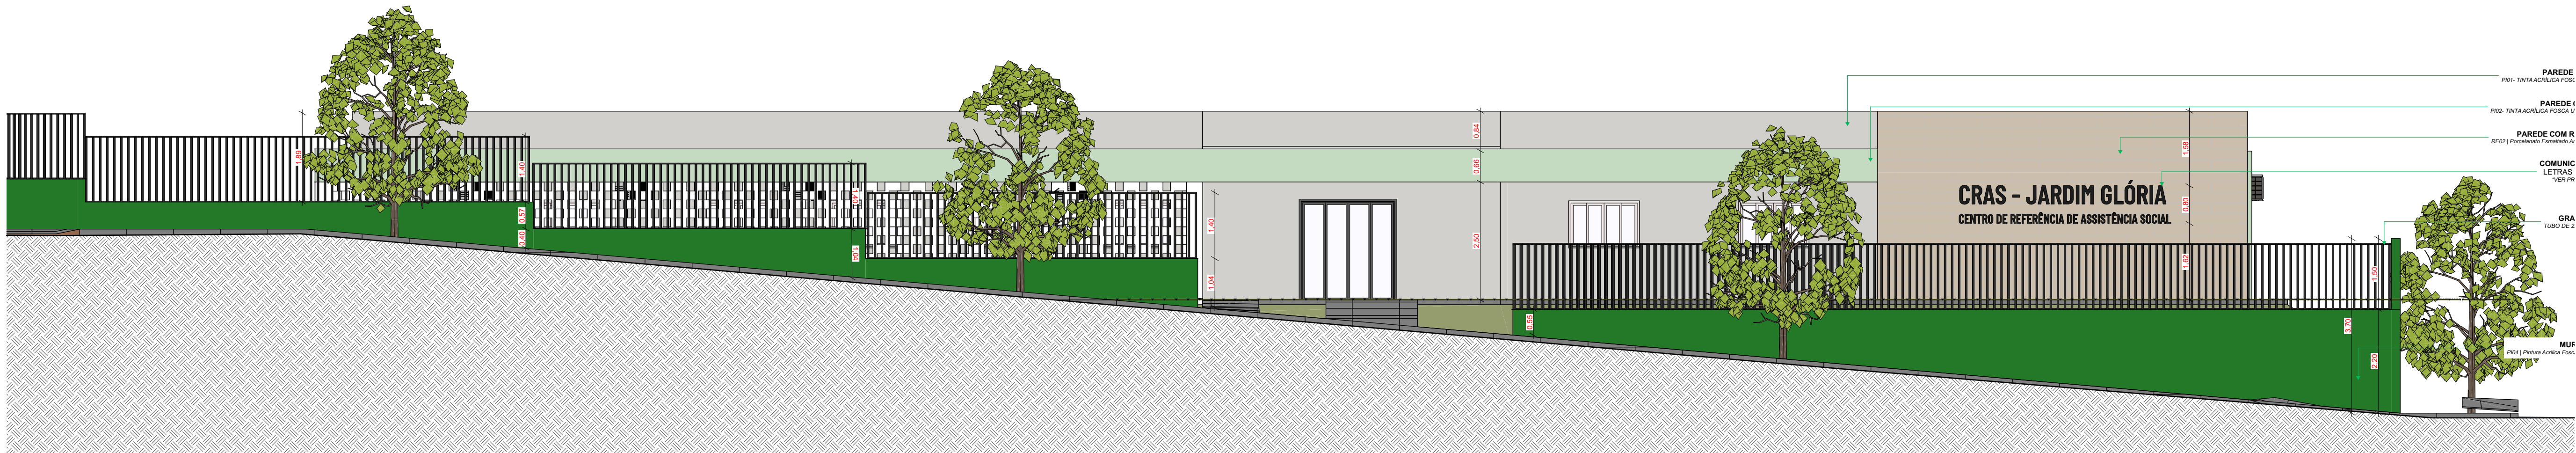


FACHADA MURO FRONTAL
Escala: 1:75

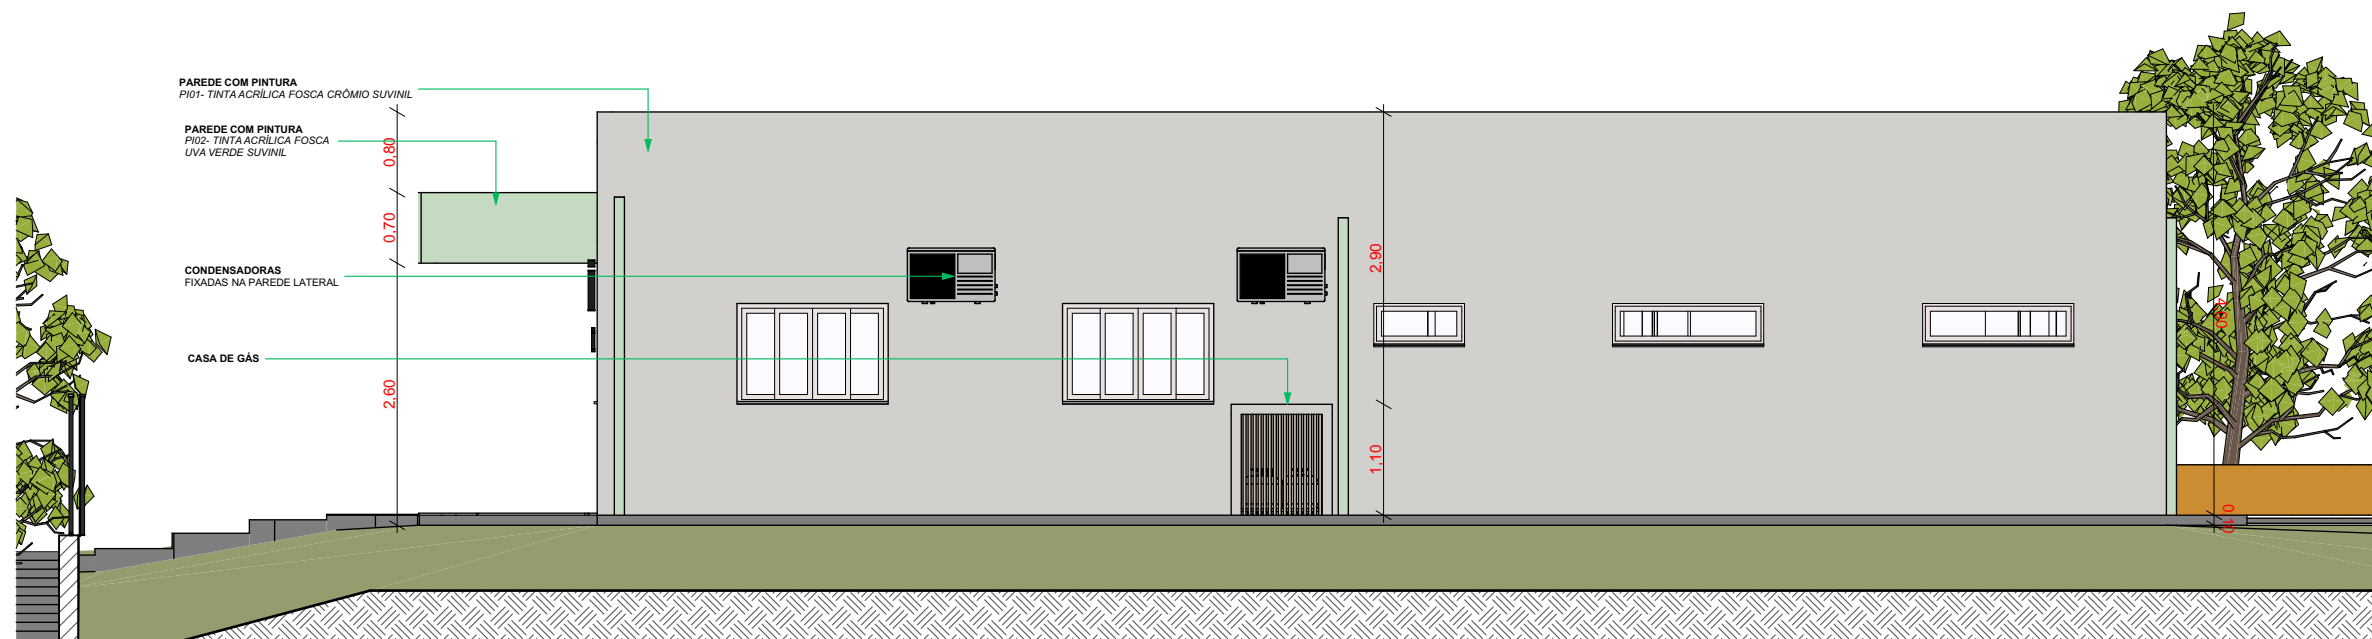

FACHADA LATERAL DIREITA
Escala: 1:75

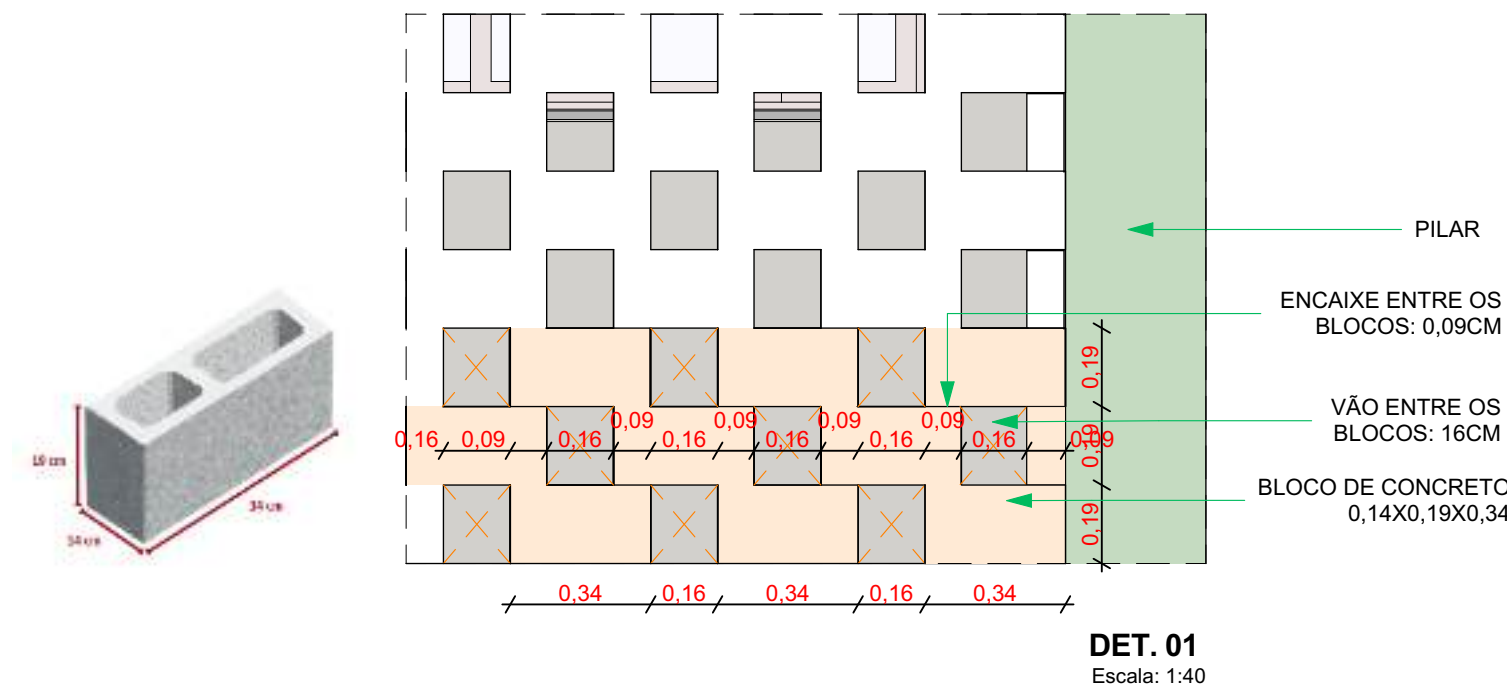

DET. 01
Escala: 1:40

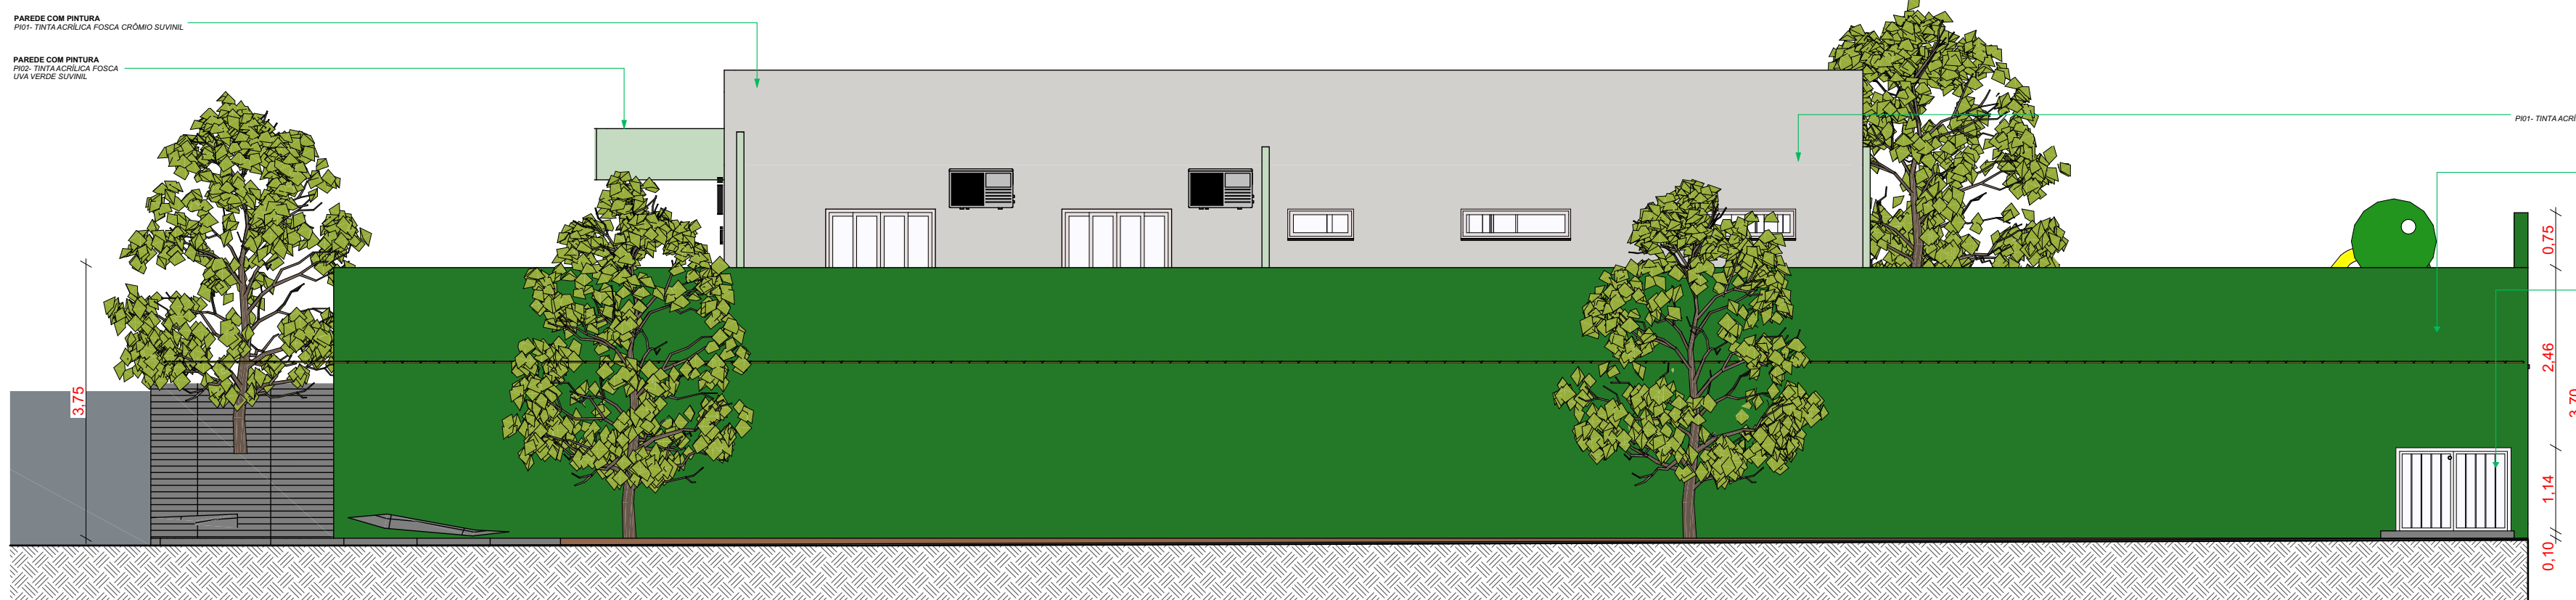

FACHADA LATERAL DIREITA
Escala: 1:75

APROVAÇÃO PREFEITURA:



PREFEITURA MUNICIPAL DE
VÁRZEA GRANDE

CRAS - JARDIM GLÓRIA
CENTRO DE REFERÊNCIA DE ASSISTÊNCIA SOCIAL


NOME DO PROPRIETÁRIO: PREFEITURA MUNICIPAL DE VÁRZEA GRANDE
ENDEREÇO: RUA NOBRES ESQ. COM A RUA DA GLÓRIA E RUA JACARANDÁ VÁRZEA GRANDE, MT.
CNPJ: 03.507.548/0001-10
INSCRIÇÃO CADASTRAL: 103.0367.0348.0002.03

AUTORAS DO PROJETO: DANIELA GOMES BEZERRA
RESPONSÁVEL PELA EXECUÇÃO: RAFAELLA MOURA DOS REIS


DANIELA GOMES BEZERRA
ARQUITETA E URBANISTA - CAU A16824-9
RRT: 4998534
RAFAELLA MOURA DOS REIS
ARQUITETA E URBANISTA - CAU A15432-9
RRT: 4999119

FASE PROJETO PROJETO LEGAL
CONTEÚDO FACHADAS
Nº REVISÃO 00


ÁREAS:	ESTATÍSTICAS	ESCALA	DATA
ÁREA DO TERRENO: 1.547,70M²	%OCUPAÇÃO: 28,48%	1:75, 1:40	29/06/2025
ÁREA TOTAL CONSTRUÍDA: 440,99M²	COEF. DE APROVEITAMENTO: 0,28		
ÁREA PAISAGÍSTICA: 377,61M²(24,39%)	Nº DE PISOS: 01		
ÁREA ARBÓREA: 81,28M²(5,25%)			
ÁREA TOTAL PERMEÁVEL: 458,99M²			
VAGAS DE GARAGEM: 09 VAGAS			

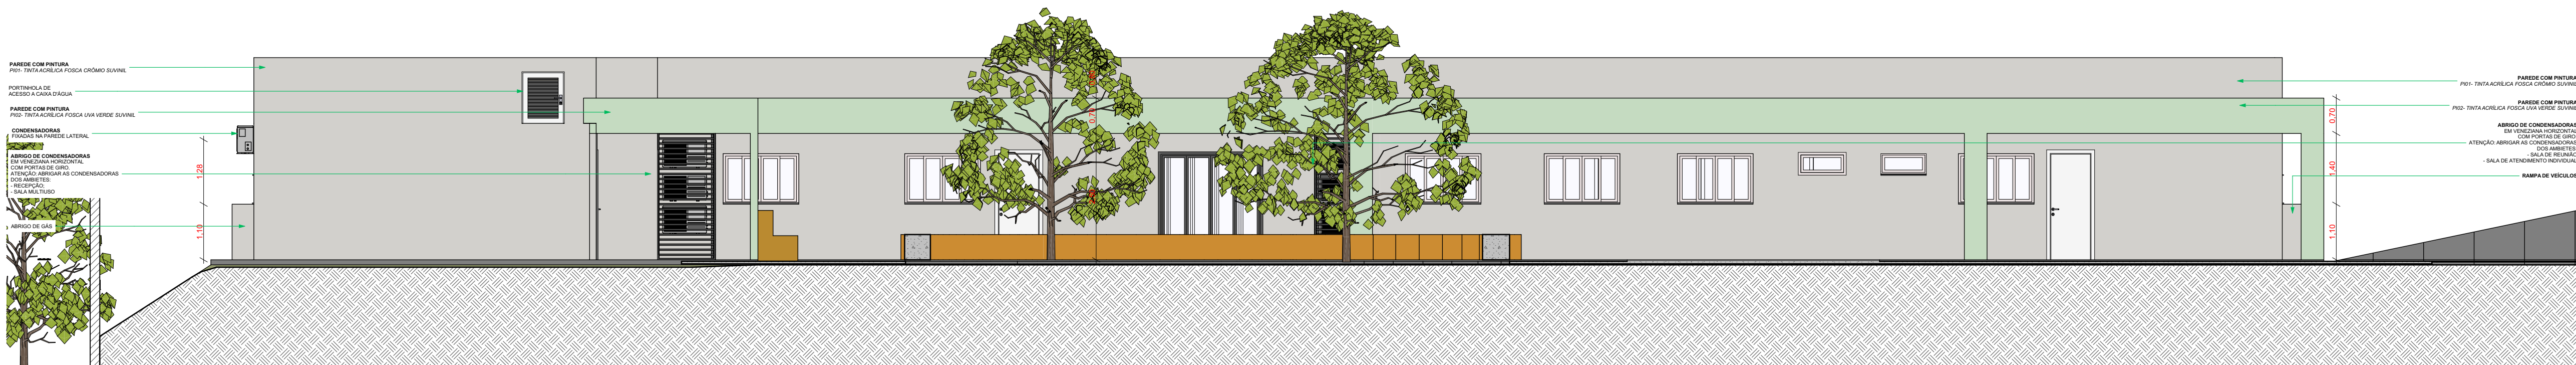


FACHADA POSTERIOR
Escala: 1:75

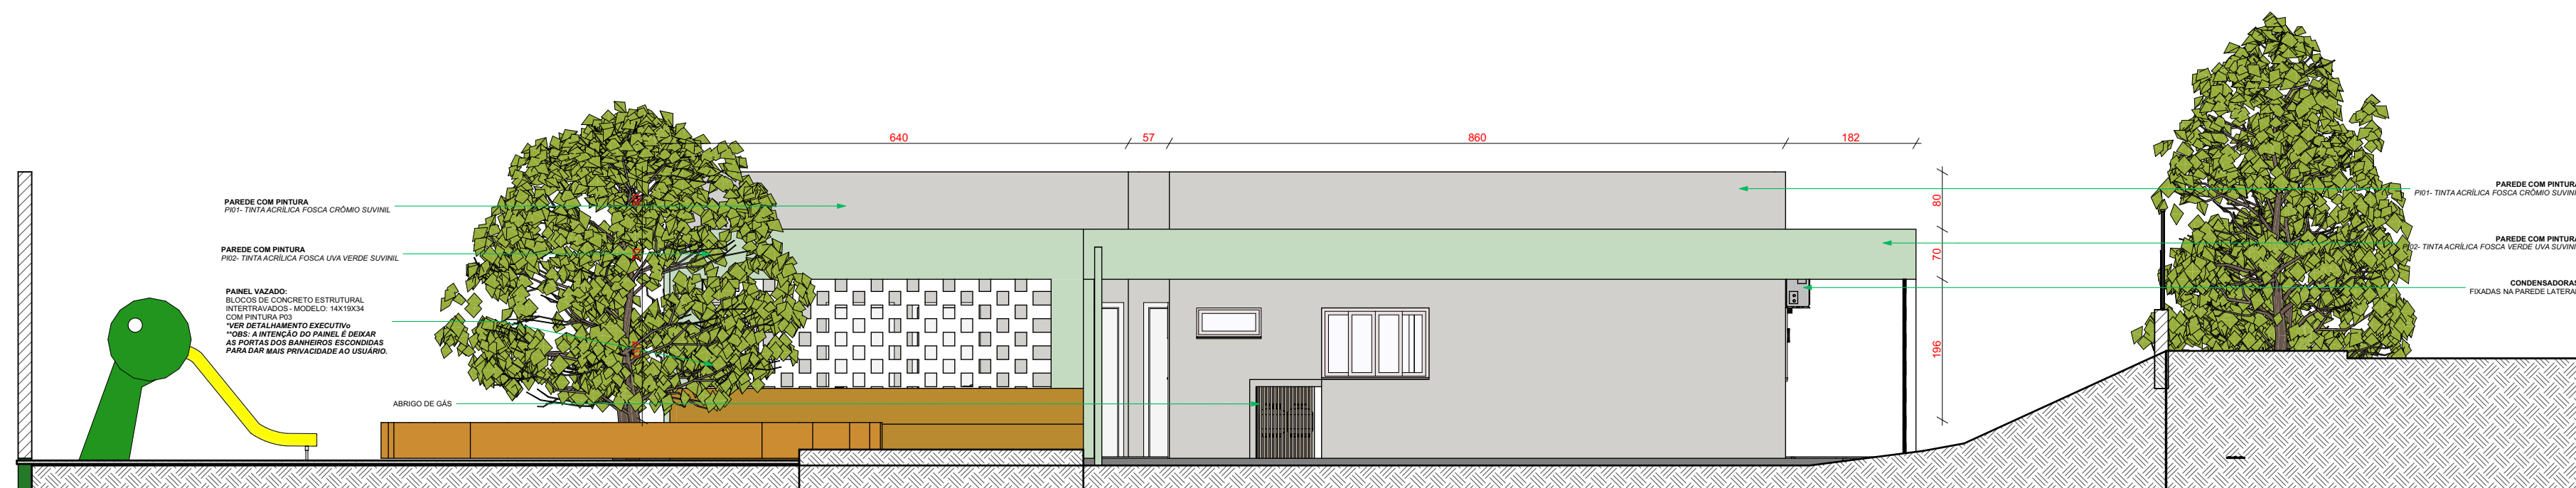

FACHADA FRONTAL ESQUERDA
Escala: 1:75

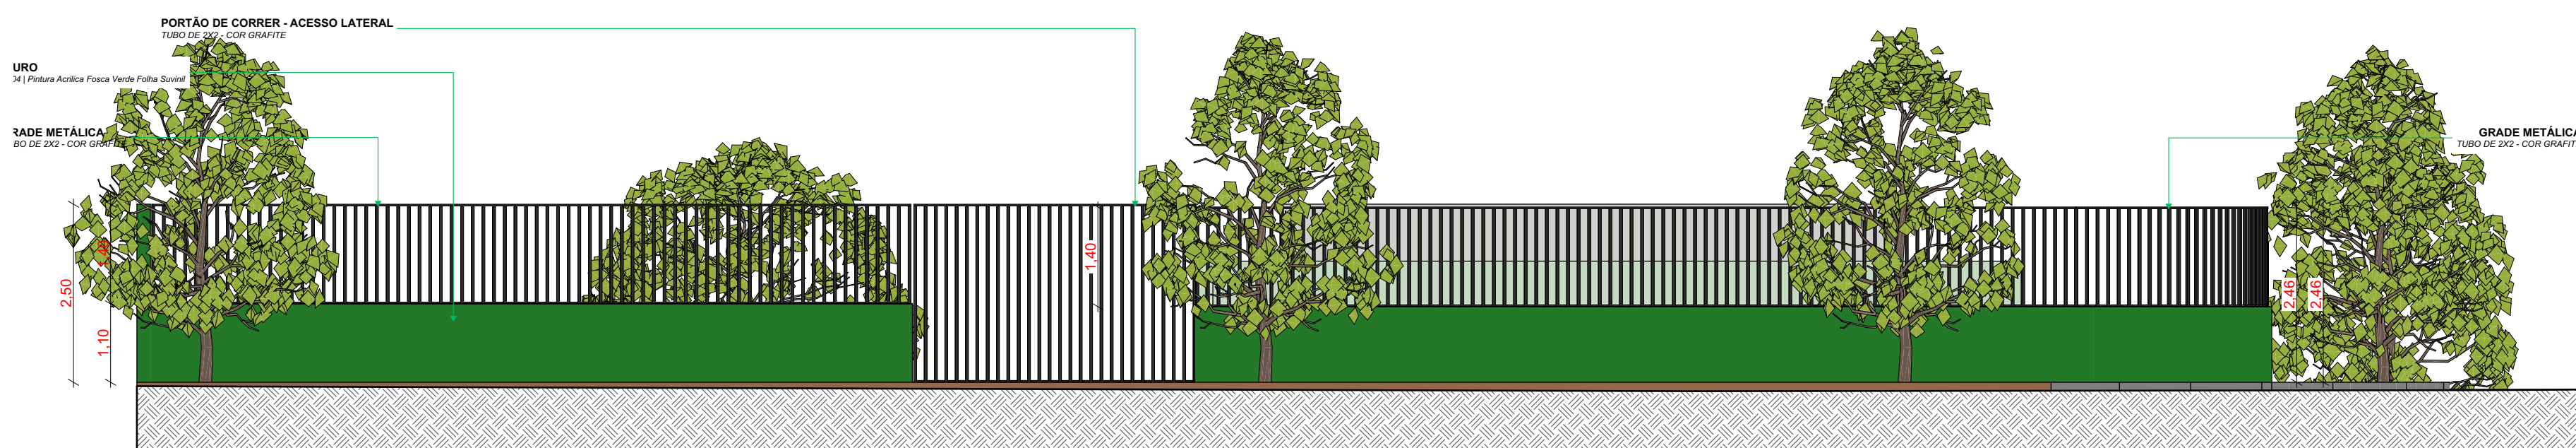

FACHADA MURO LATERAL ESQUERDO
Escala: 1:75

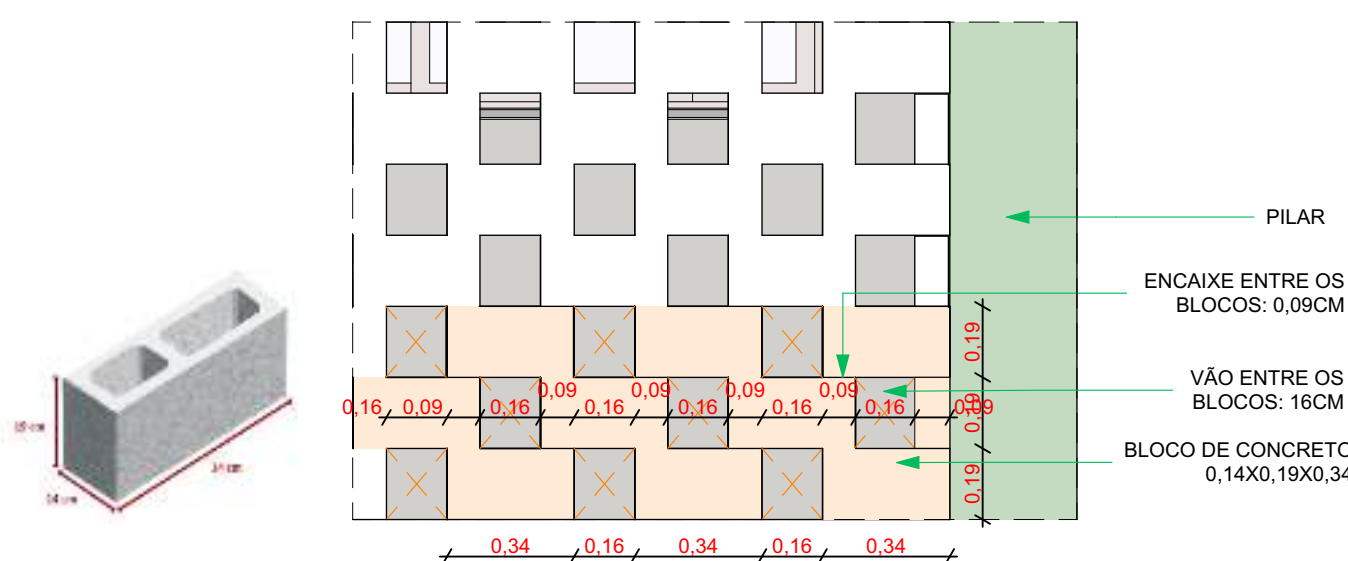

DET.01
Escala: 1:40

APROVAÇÃO PREFEITURA:



CRAS - JARDIM GLÓRIA
CENTRO DE REFERÊNCIA DE ASSISTÊNCIA SOCIAL

NOME DO PROPRIETÁRIO: PREFEITURA MUNICIPAL DE VÁRZEA GRANDE
ENDEREÇO: RUA NOBRES ESQ, COM A RUA DA GLÓRIA E RUA JACARANDÁ VÁRZEA GRANDE, MT.
CNPJ: 03.507.548/0001-10
INSCRIÇÃO CADASTRAL: 103.0367.0348.0002.03

AUTORAS DO PROJETO: DANYELA GOMES BEZERRA, RAFAELLA MOURA DOS REIS
RESPONSÁVEL PELA EXECUÇÃO: RAFAELLA MOURA DOS REIS
ARQUITETA E URBANISTA - CAU A15432-9
ARQUITETA E URBANISTA - CAU A15432-9

FASE PROJETO PROJETO LEGAL
CONTEÚDO FACHADAS
Nº REVISÃO 00

ÁREAS:	ESTATÍSTICAS	ESCALA	DATA
ÁREA DO TERRENO: 1.547,70M²	%OCUPAÇÃO: 28,48%	1:75, 1:40	29/06/2025
ÁREA TOTAL CONSTRUÍDA: 440,99M²	COEF. DE APROVEITAMENTO: 0,28		
ÁREA PAISAGÍSTICA: 377,61M²(24,39%)	Nº DE PISOS: 01		
ÁREA ARBÓREA: 81,28M²(5,25%)			
ÁREA TOTAL PERMEÁVEL: 458,99M²			
VAGAS DE GARAGEM: 09 VAGAS			