


PLANTA BAIXA TÉCNICA

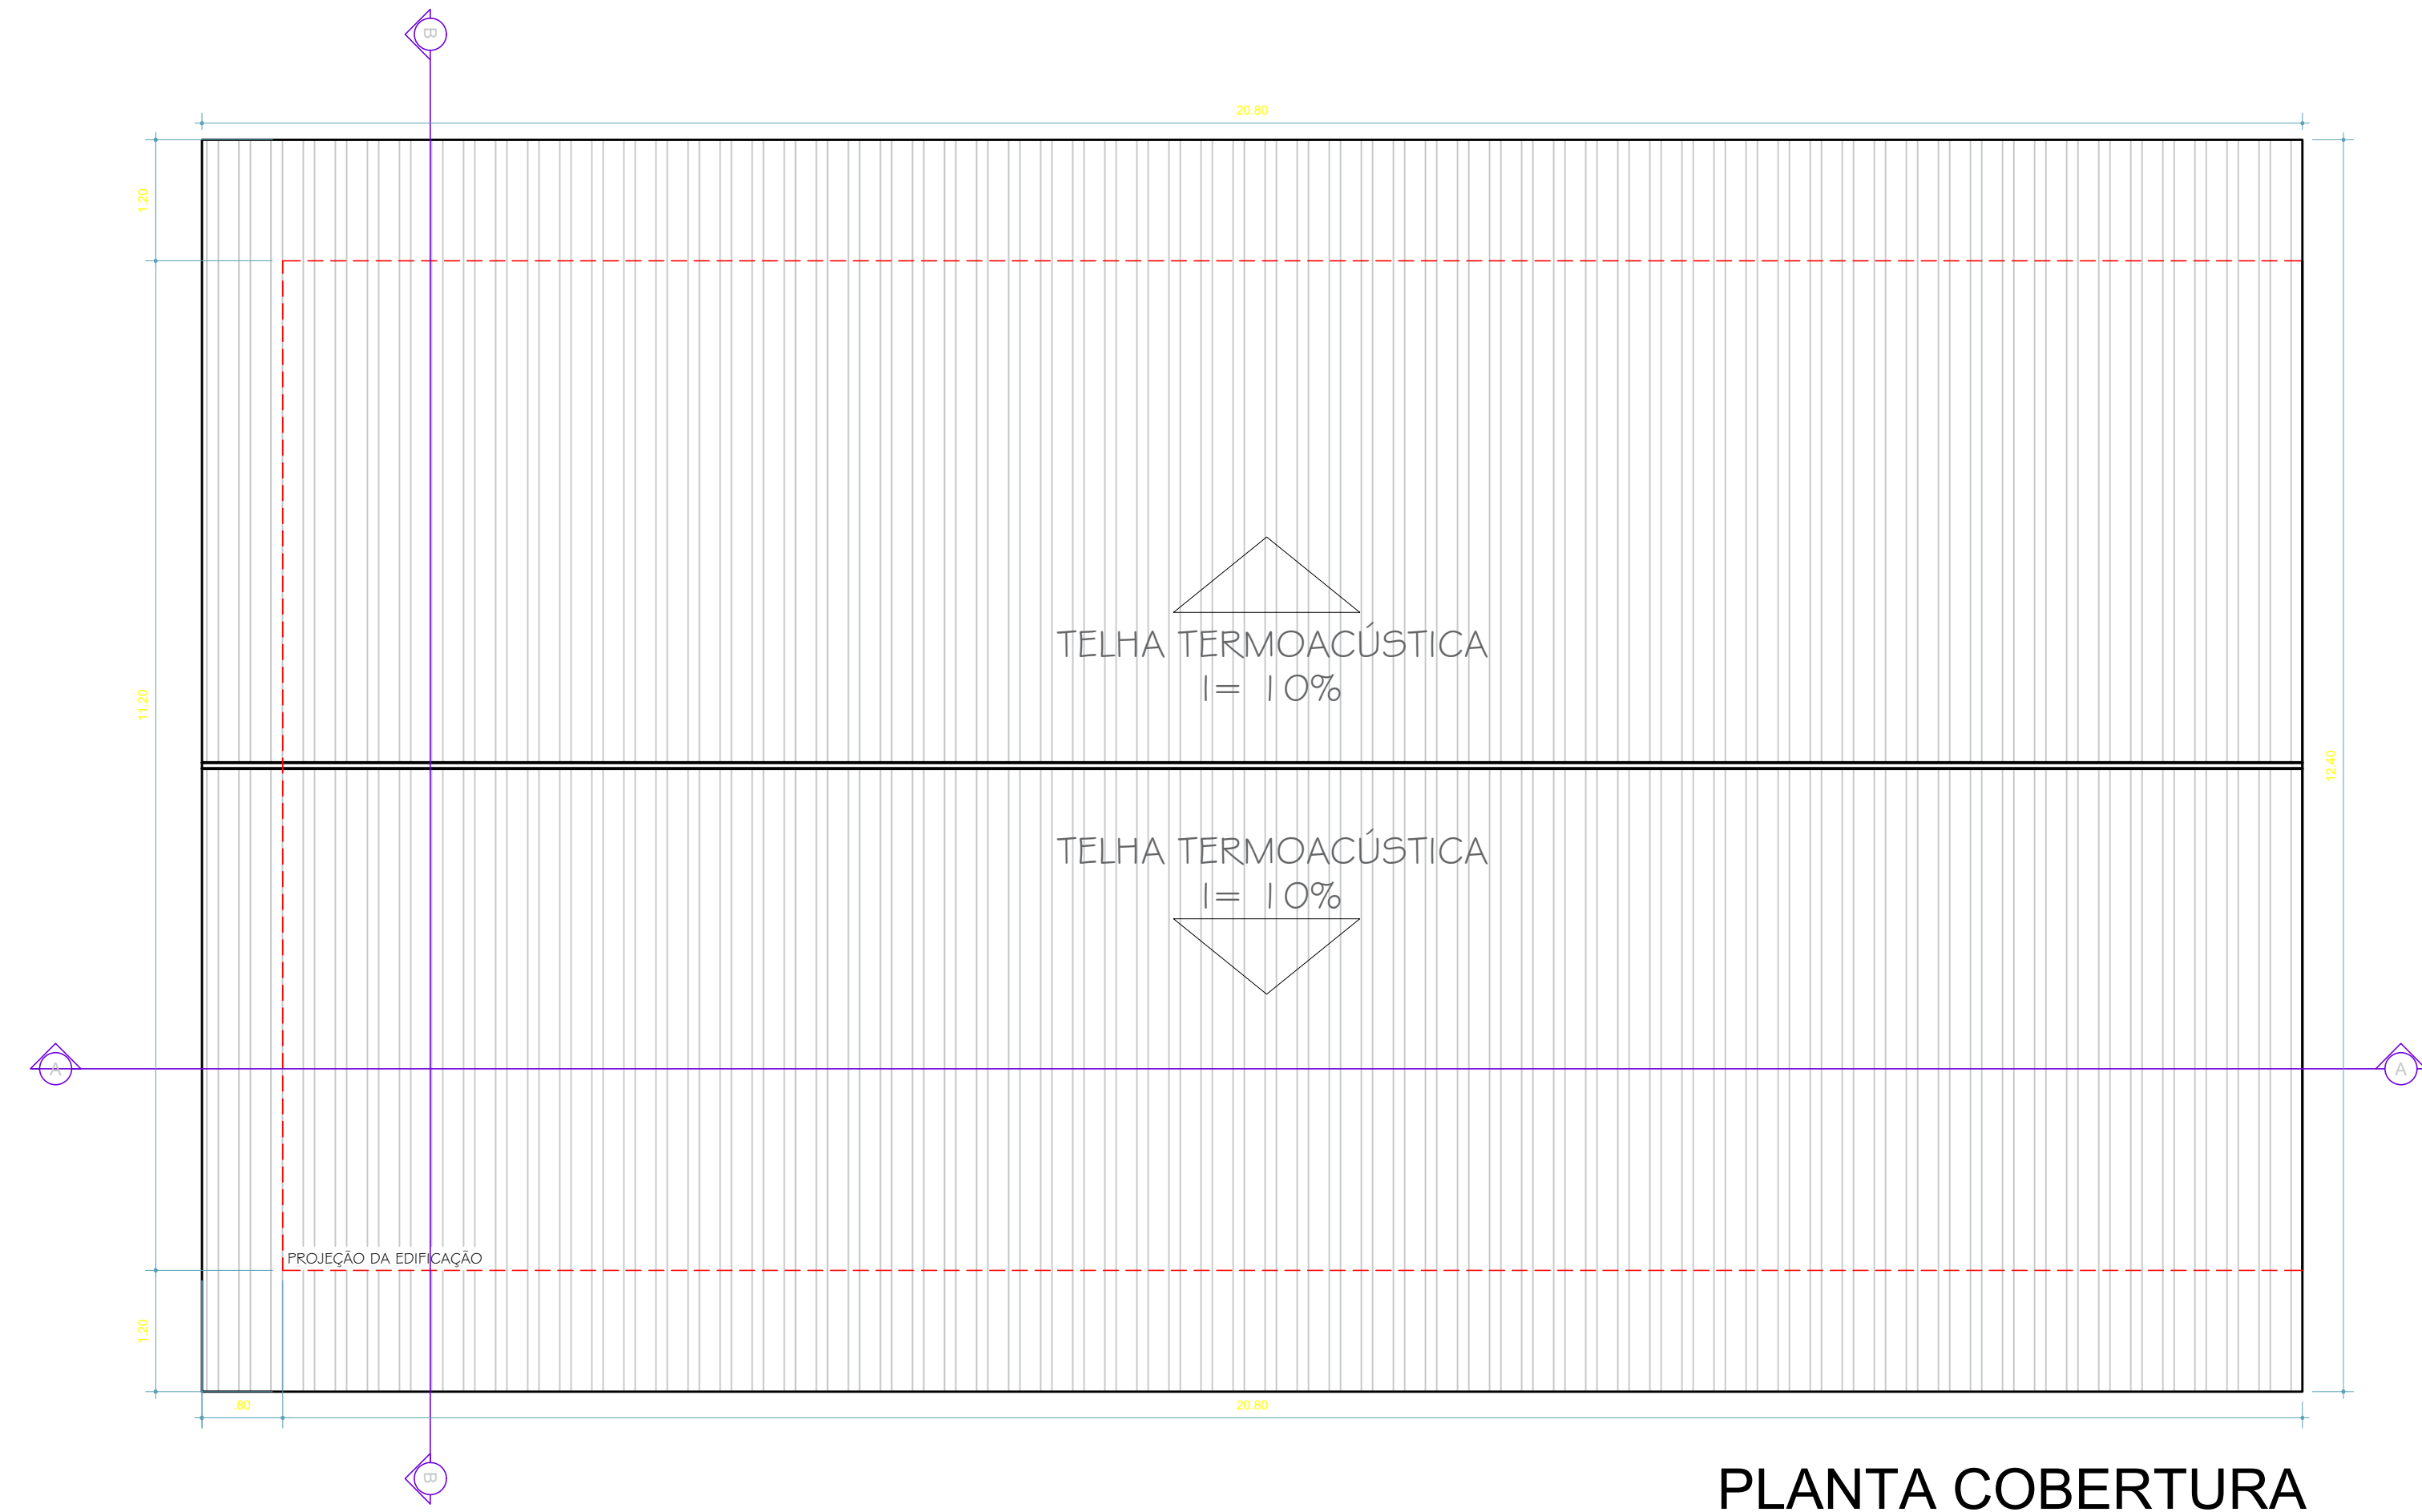

PLANTA COBERTURA

 <b>PREFEITURA MUNICIPAL DE VÁRZEA GRANDE</b>		
PROJETO:		
CENTRO DE MÚLTIPLO USO - SÃO BENEDITO		
PROPRIETÁRIO:		
PREFEITURA DE VÁRZEA GRANDE		
LOCAL:		
BAIRRO RESIDENCIAL SÃO BENEDITO		
AUTORES DO PROJETO:		ASSINATURA:
SUSAN KAREN BOTELHO MORAES CREA/MT: 32806		
RESPONSÁVEL PELA EXECUÇÃO:		ASSINATURA:
QUADRO DE ÁREAS: ÁREA DO TERRENO: 1496,28 m² ÁREA CONSTRUÍDA: 200,00 m² ÁREA DE COBERTURA: 257,92 m² ÁREA PERMEÁVEL: 1238,36 m²		
INDICADA	TÍTULO: PROJETO DE EXECUÇÃO DO CENTRO DE MÚLTIPLO USO DO RES. SÃO BENEDITO	FOLHA Nº
ABRIL/2024	ETAPA: PROJETO EXECUTIVO	2/3
REV. 01	ASSUNTO: PLANTA TÉCNICA E DE LAYOUT	