


MURO

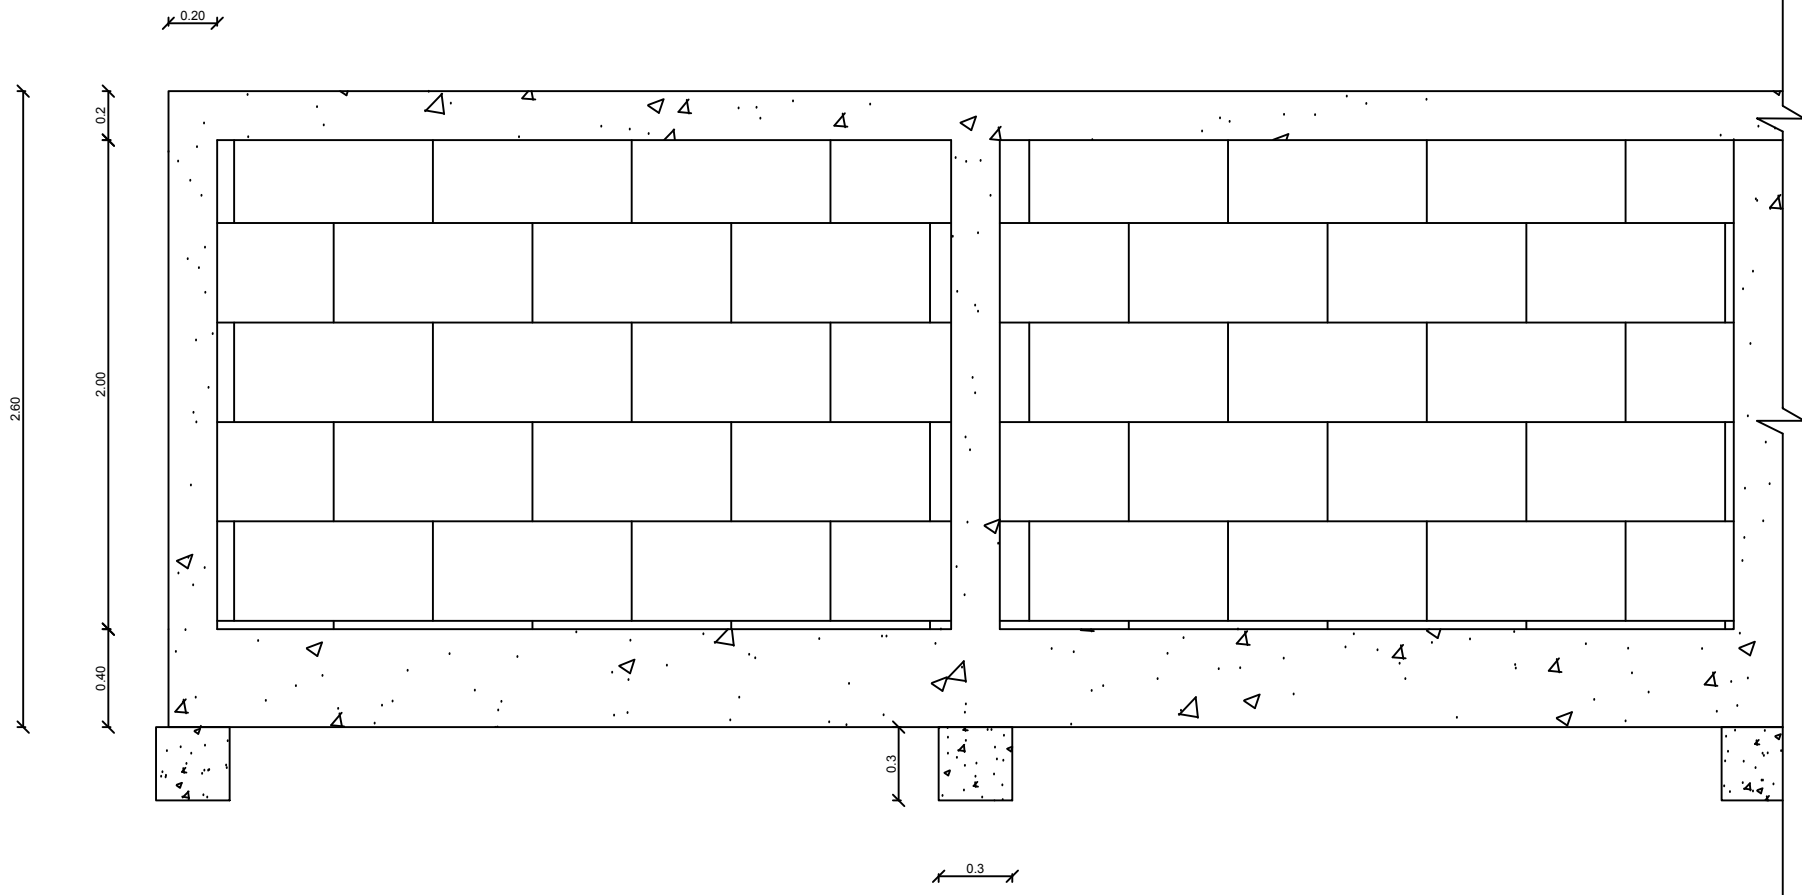

**PREFEITURA MUNICIPAL DE
VÁRZEA GRANDE**

PREFEITURA MUNICIPAL DE VÁRZEA GRANDE

Av. Castelo Branco, Espaço Municipal, 2500 - Centro Sul, Várzea Grande/MT
CEP 78125-700 - Fone/Fax: 65 3688 8000

PROJETO:

Planta Baixa Muro

LOCALIZAÇÃO:

ASSUNTO:
MURO PREFEITURA

UNIDADE:

DESENHISTA:

OALEFFER RODRIGO M. DA SILVA

DATA: 08/06/17
ESCALA: **SEM**

1/5