

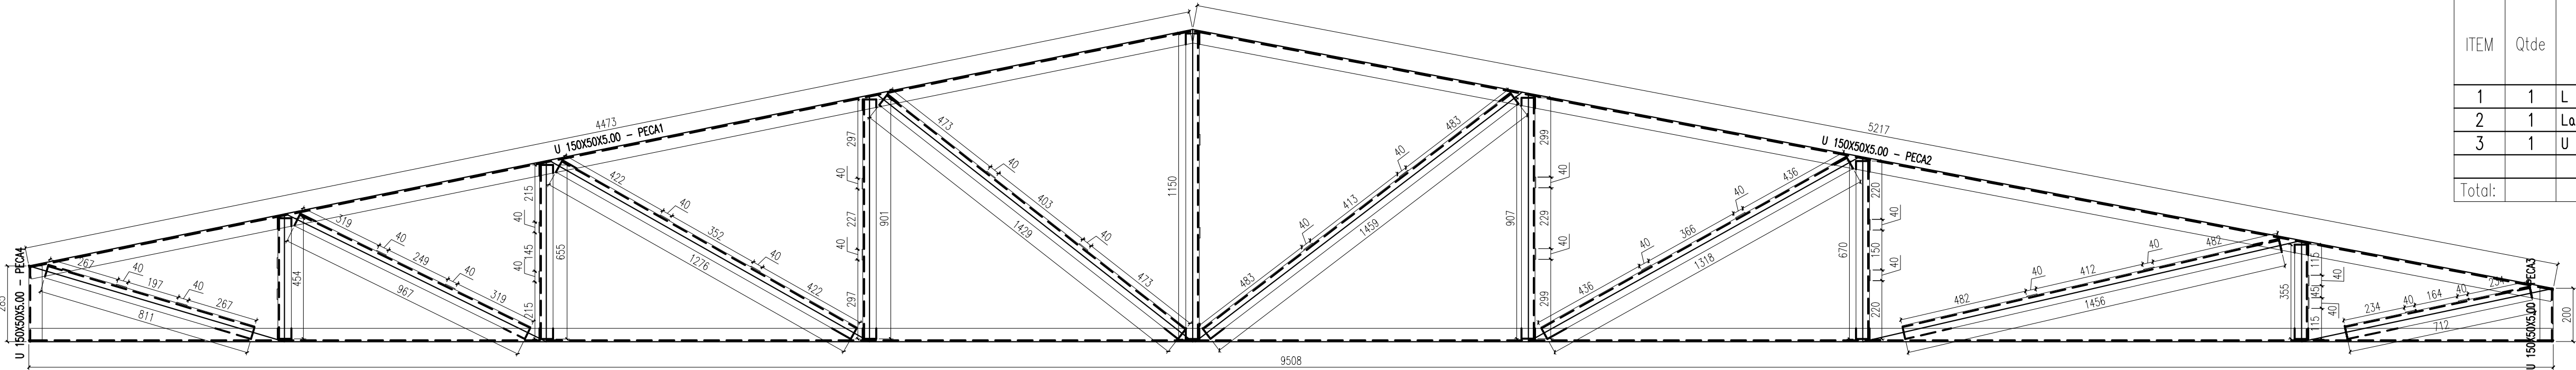
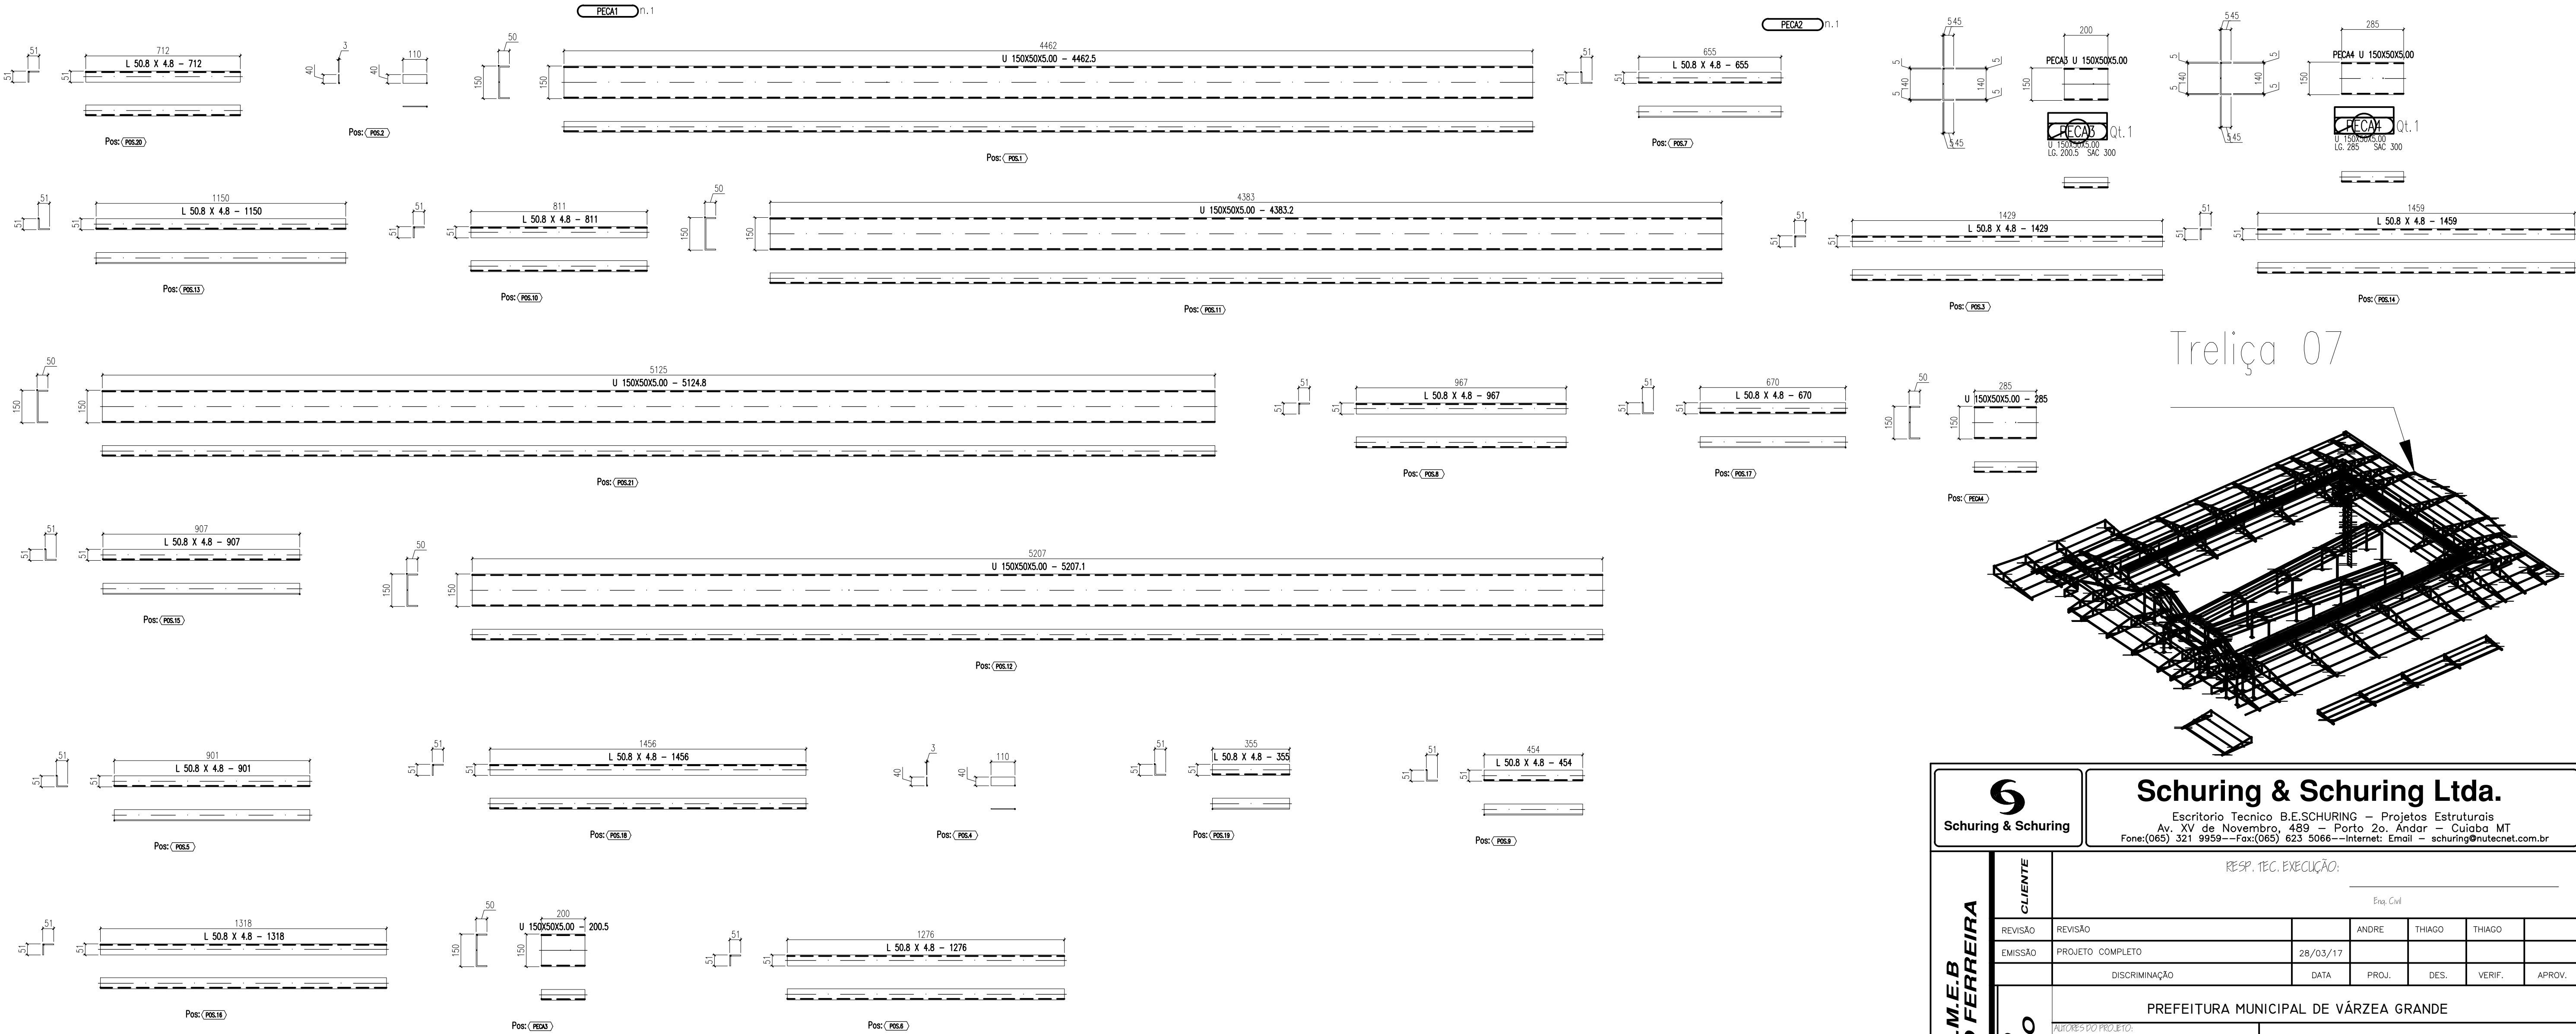


LISTA MATERIAIS


ITEM	Qtde	DESCRIÇÃO	Comprimento (m)	PESO UN. (Kg/m)	PESO TOTAL (Kg)	Material	ÁREA TOT. (mq.)
1	1	L 50.8 X 4.8	29.0	3.7	108	A36	5.8
2	1	Lam. 3	0.1	23.6	3	A36	0.3
3	1	U 150X50X5.00	19.7	9.2	180	SAC 300	9.4
Total:					291		15.4

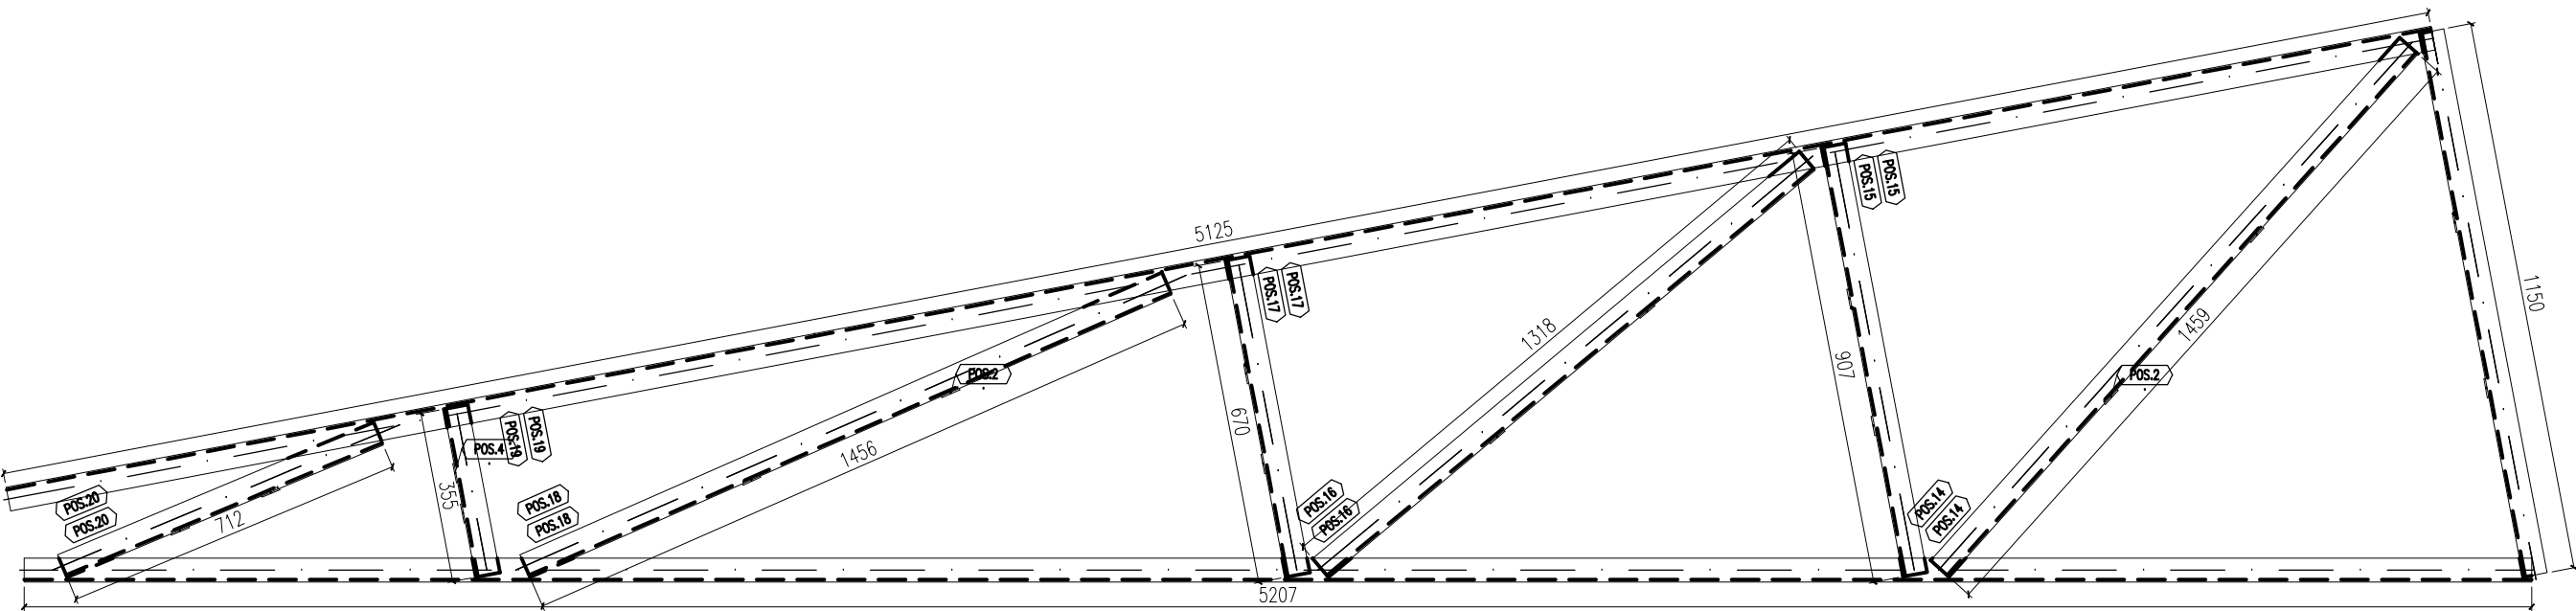

TRELIÇA

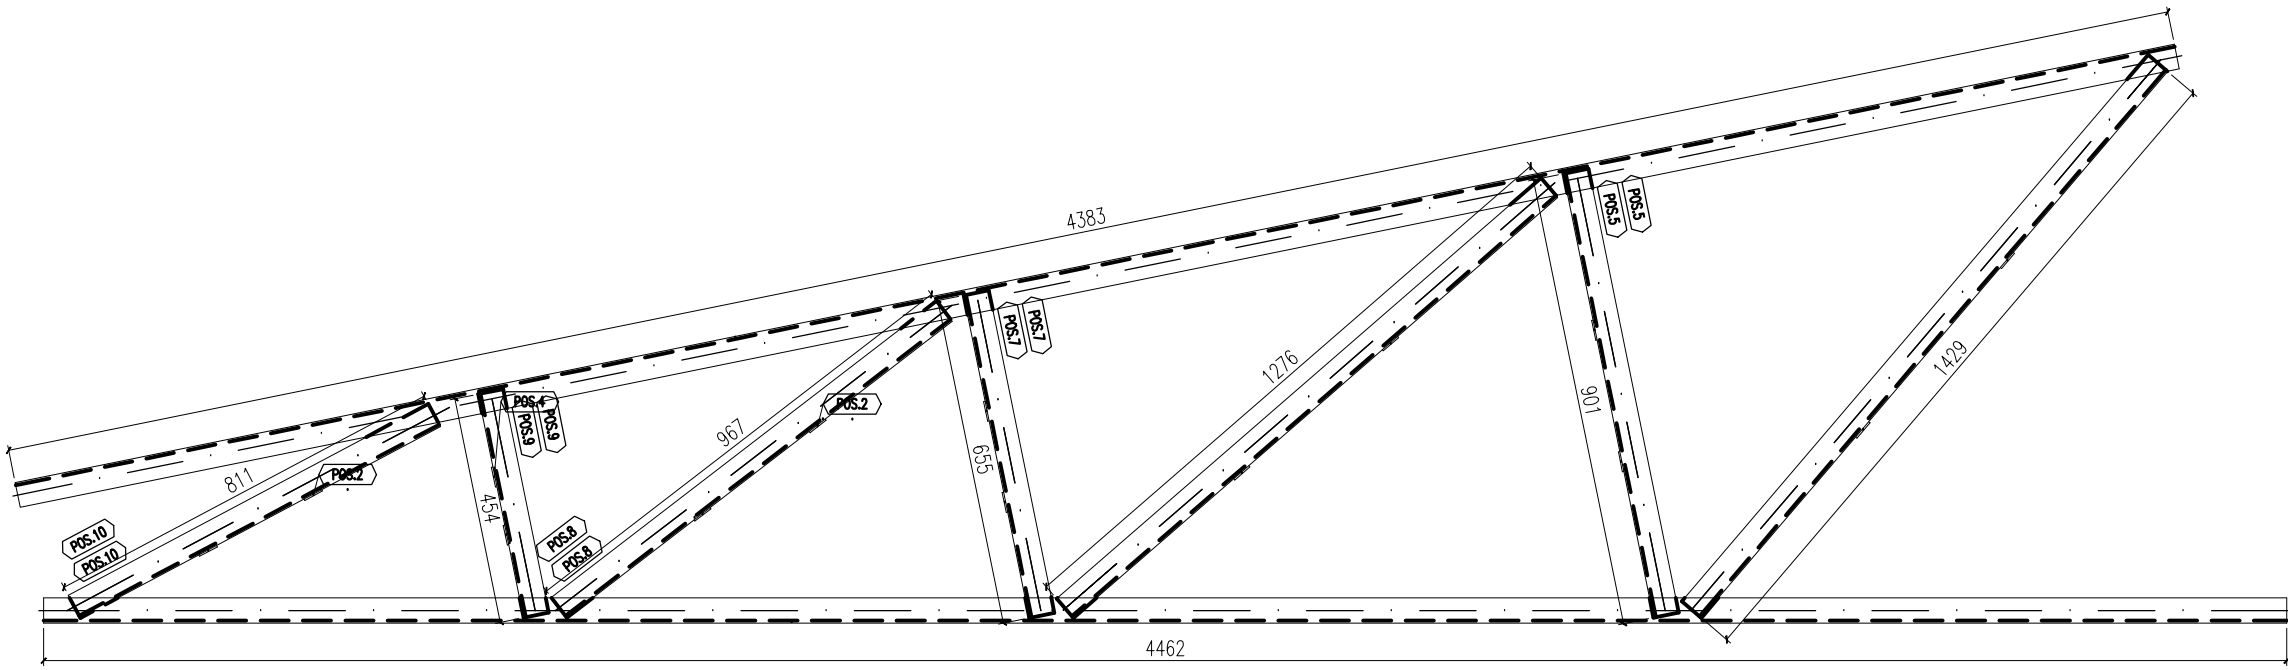

Treliça 07

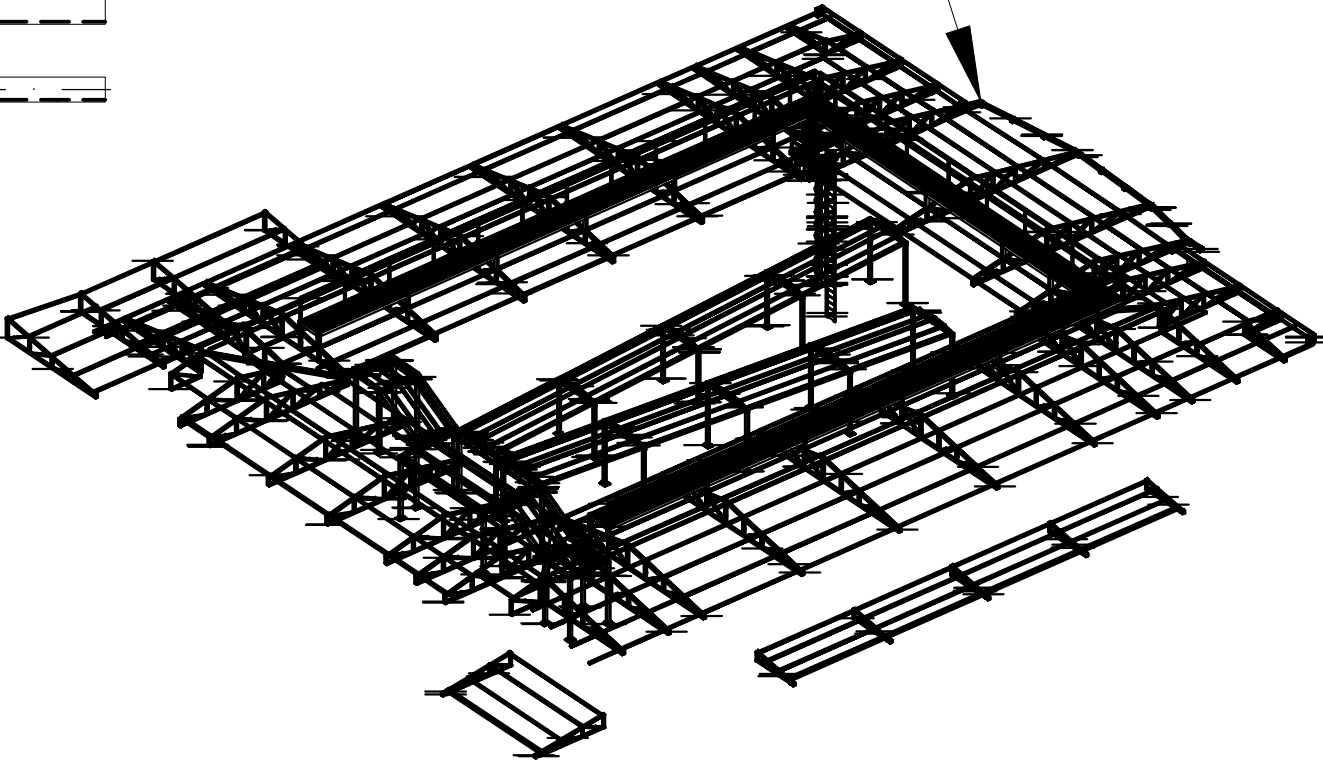

**Schuring & Schuring Ltda.**  
Escritório Técnico B.E.SCHURING – Projetos Estruturais  
Av. XV de Novembro, 489 – Porto 2º Andar – Cuiabá MT  
Fone: (065) 321 9959 – Fax: (065) 623 5066 – Internet: Email – schuring@nuteconet.com.br

RES.P. TEC. EXECUÇÃO.

Eng. Civil

REVISÃO

REVISÃO

ANDRE

THIAGO

THIAGO

EMIÇÃO

PROJETO COMPLETO

28/03/17

DISCRIMINAÇÃO

DATA

PROJ.

DES.

VERIF.

APROV.

PREFEITURA MUNICIPAL DE VÂRZEA GRANDE

AUTORES DO PROJETO:

Eng. Civil BENEDITO ELISEU SCHURING

Eng. Civil ANDRÉ LUIZ SCHURING

Eng. Civil PAULO THIAGO A. FRANCA

CONTEÚDO:

TRELIÇA 7

CORTES, PEÇAS E POSIÇÕES

DATA:

28/03/17

DIREITOS AUTORAIS RESERVADOS

FOLHA No.

VERIFICAR MEDIDAS NA OBRA

ARQUIVO

07