

A

B

C

D

E


F

G

H


I

L

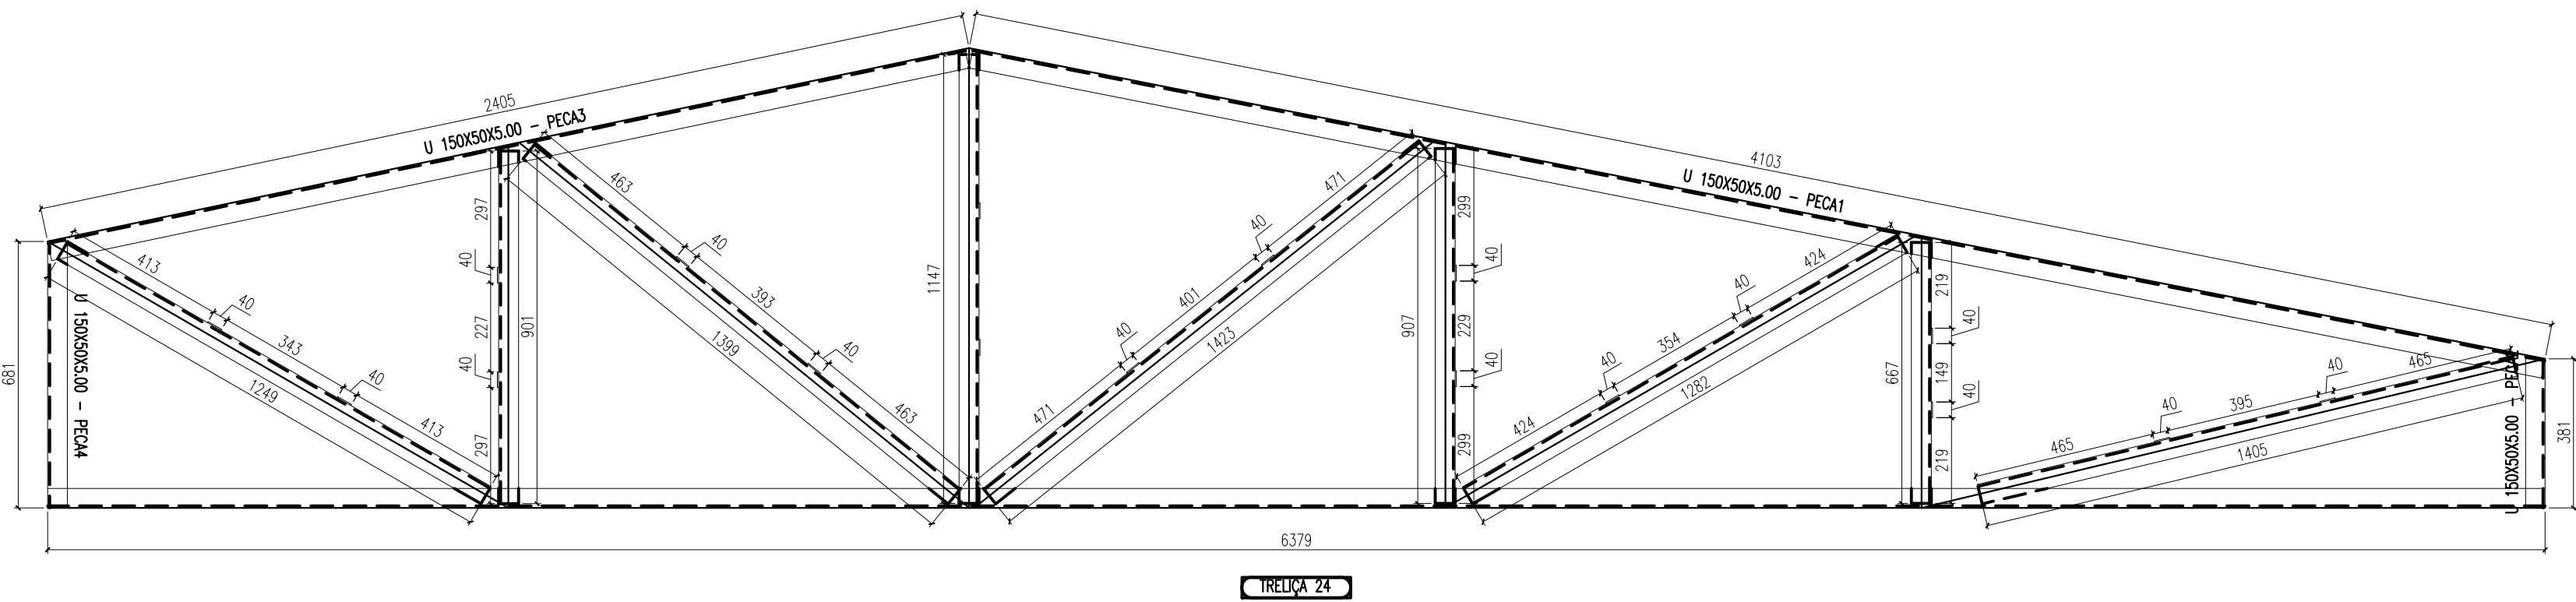


TRELIÇA 24



LISTA MATERIAIS						
ITEM	Qtde	DESCRIÇÃO	Comprimento (m)	PESO UN. (Kg/m)	PESO TOTAL (Kg)	ÁREA TOT. (mq.)
1	1	L 50. 8 X 4. 8	20. 8	3. 7	77	4. 1
2	1	Lam. 3	0. 1	23. 6	2	0. 2
3	1	U 150X50X5. 00	13. 9	9. 2	128	6. 6
Total:					206	10.9

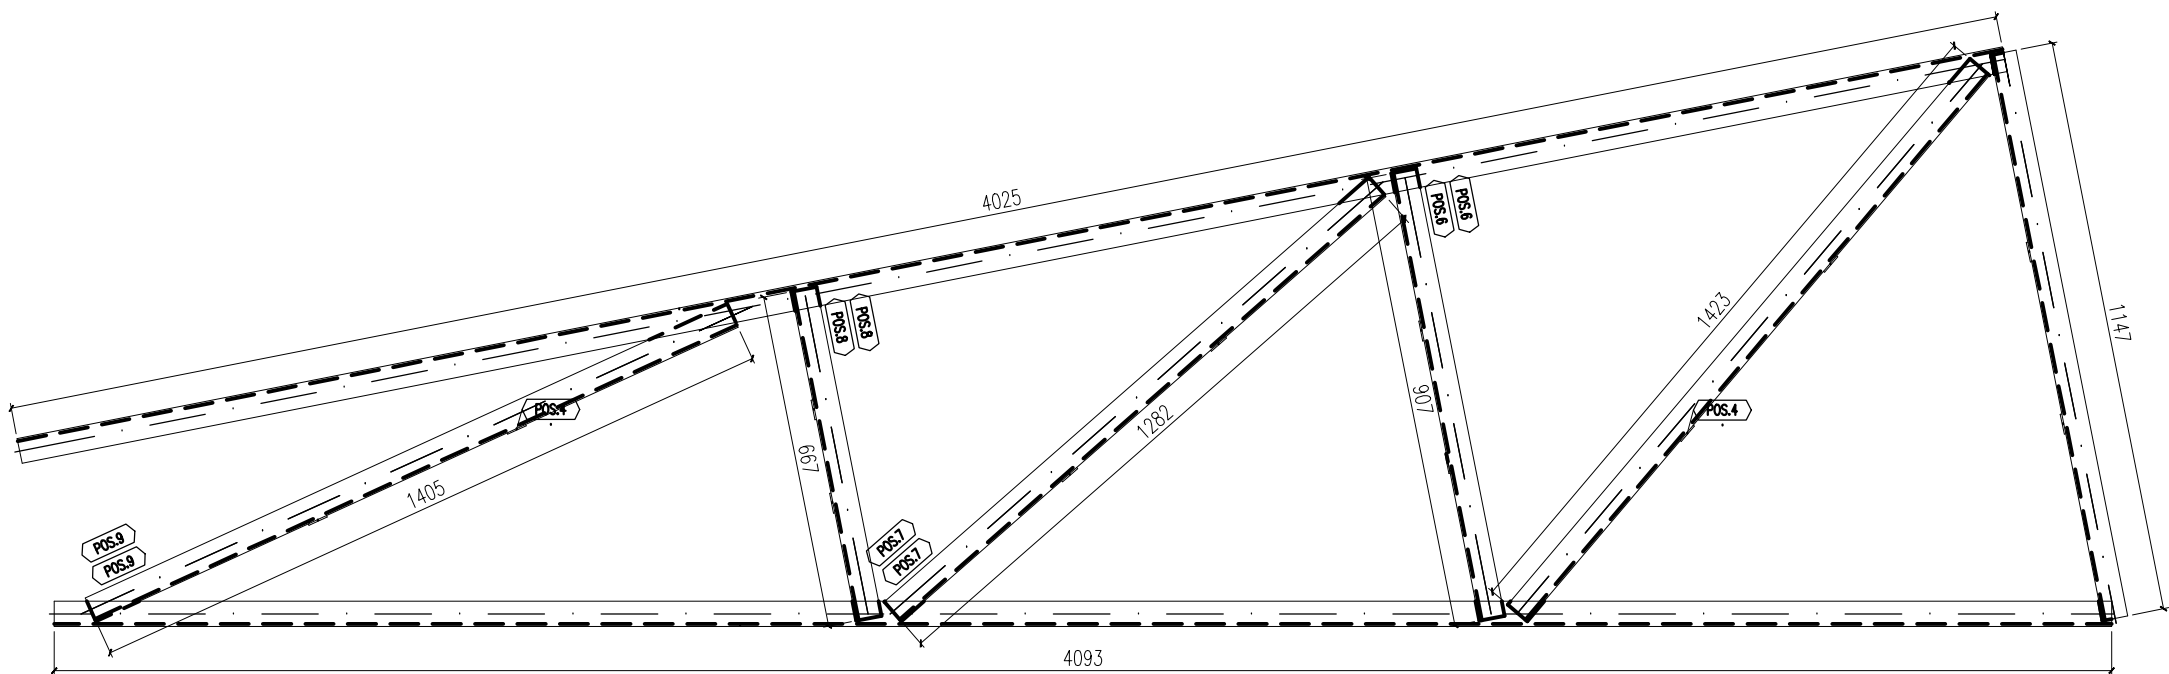


PECA1 n.1

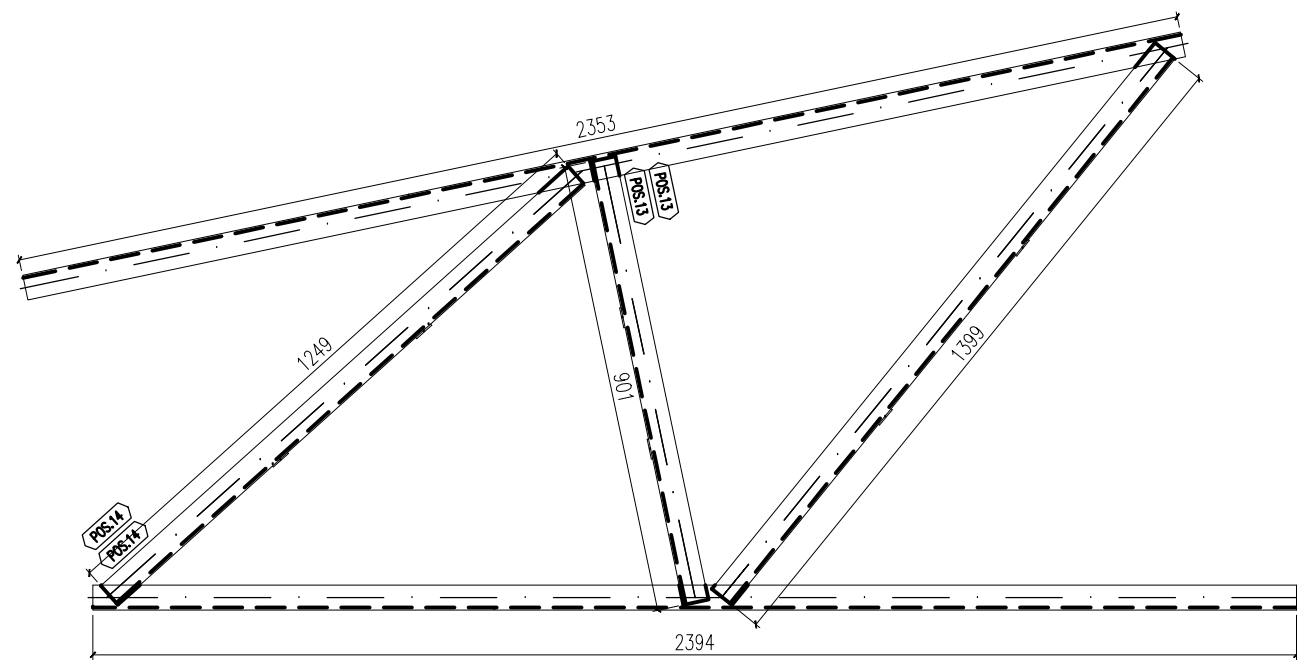


PECA3 n.1

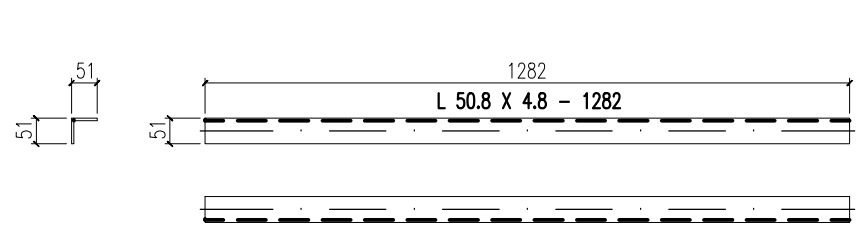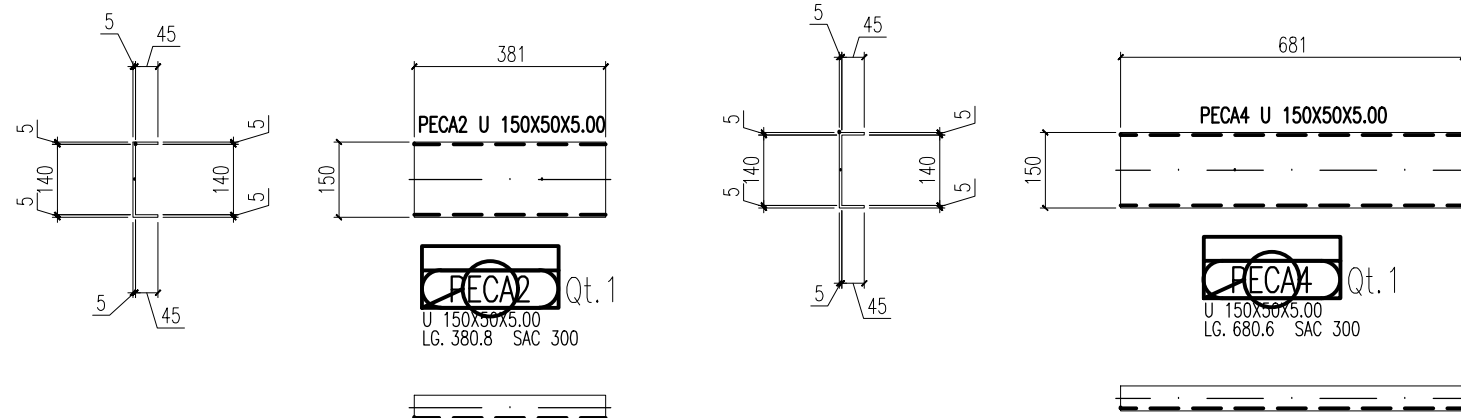


Pos: (R67)

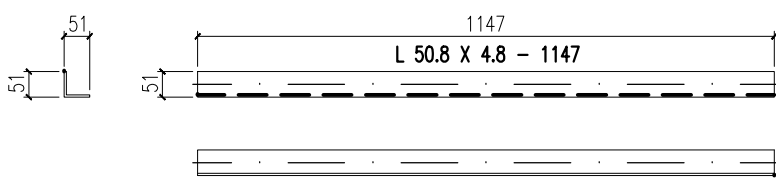


Pos: (R63)

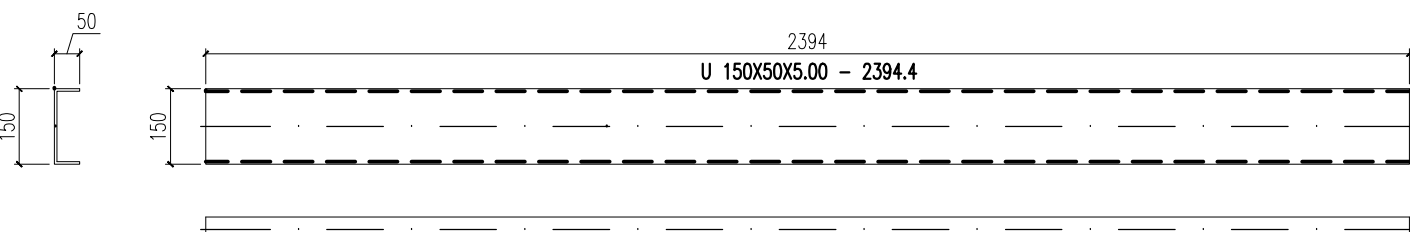

Pos: (R61)

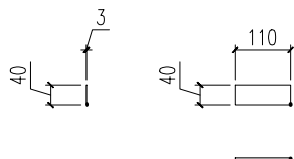


Pos: (R62)

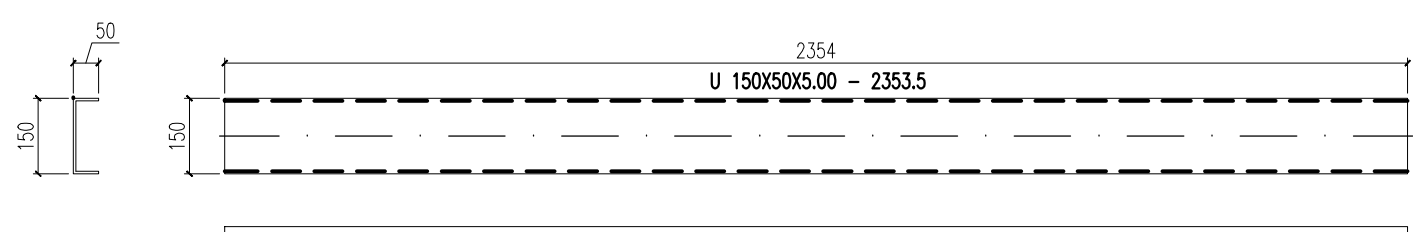


Pos: (R65)


Treliza 24

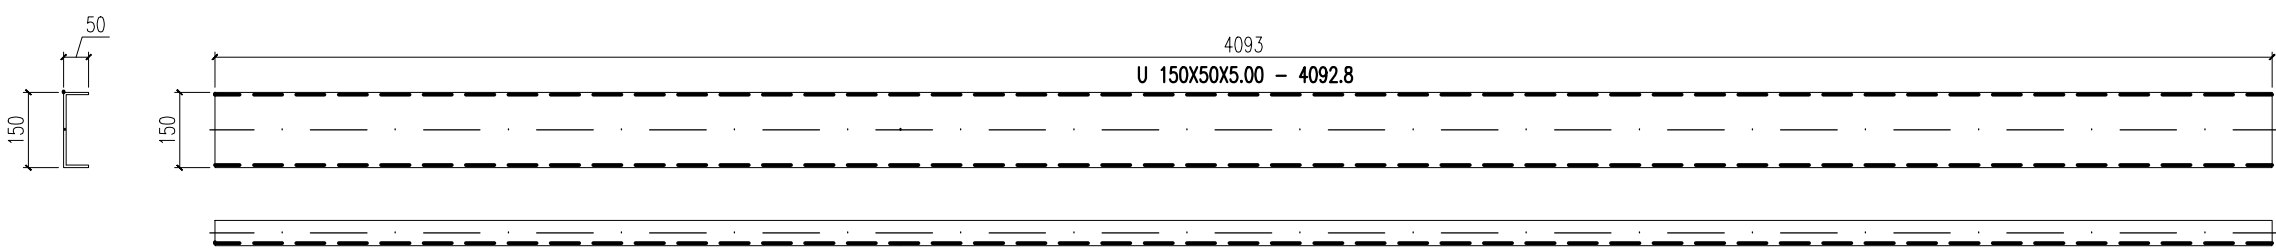


Pos: (R61)

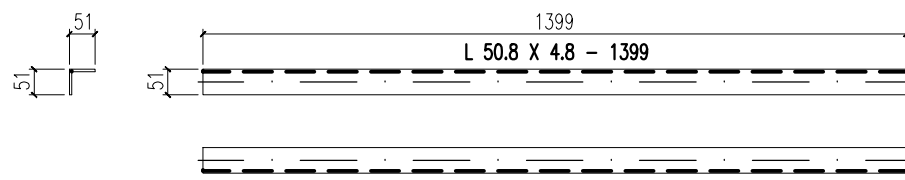


Pos: (R61)

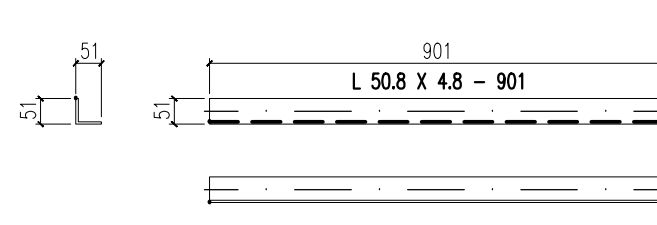


Pos: (R61)

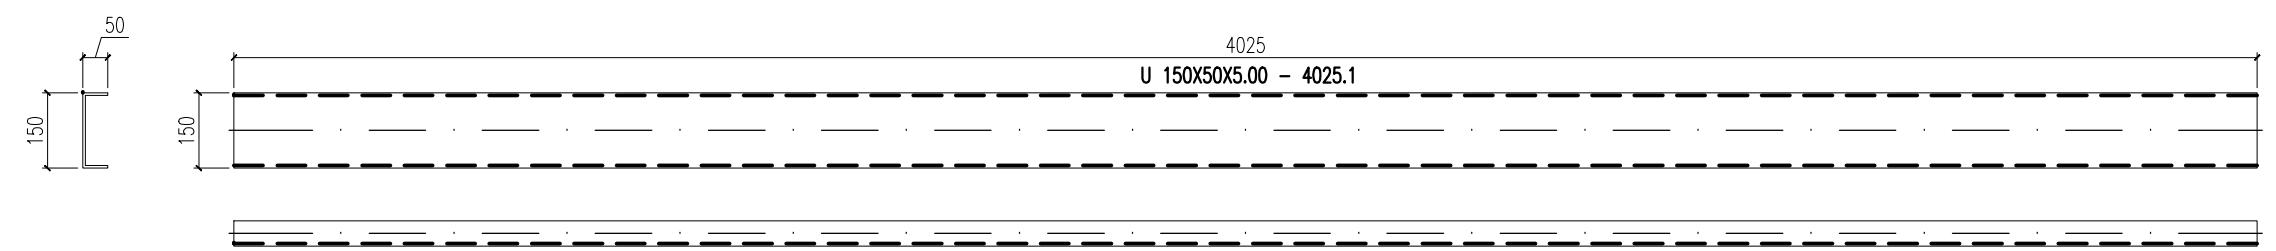


Pos: (R61)

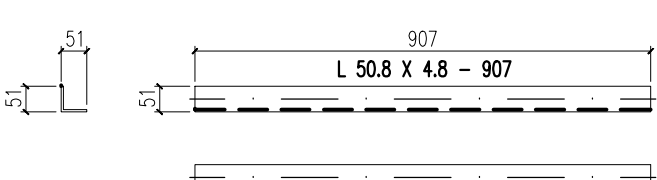


Pos: (R61)

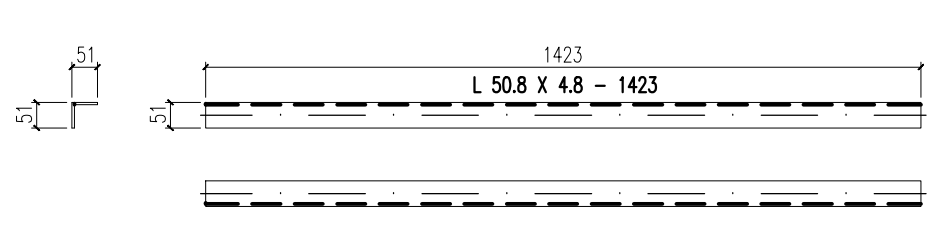


Pos: (R61)

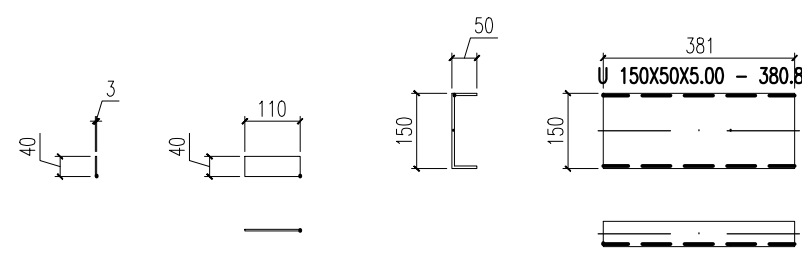


Pos: (R62)

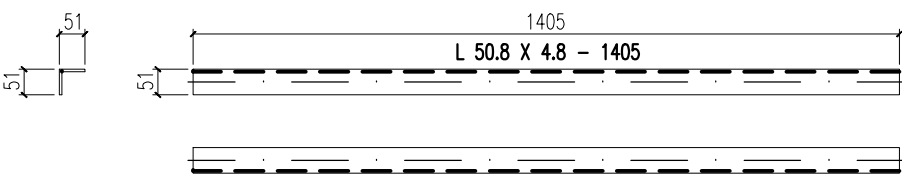


Pos: (R63)

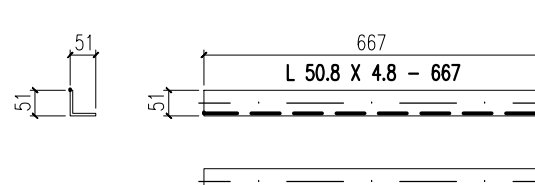


Pos: (R63)

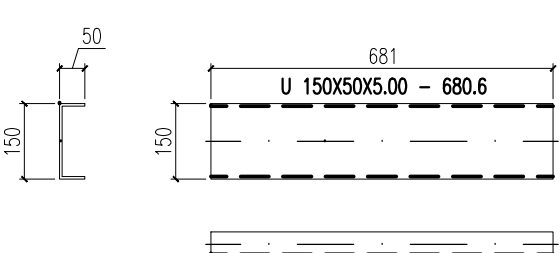

Pos: (R64)

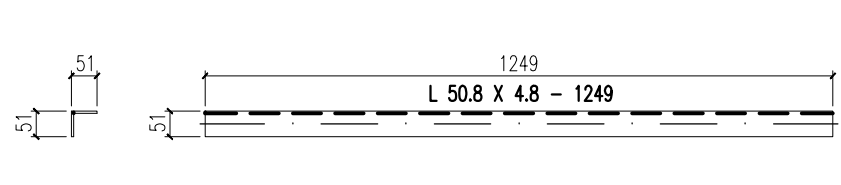

Pos: (R64)

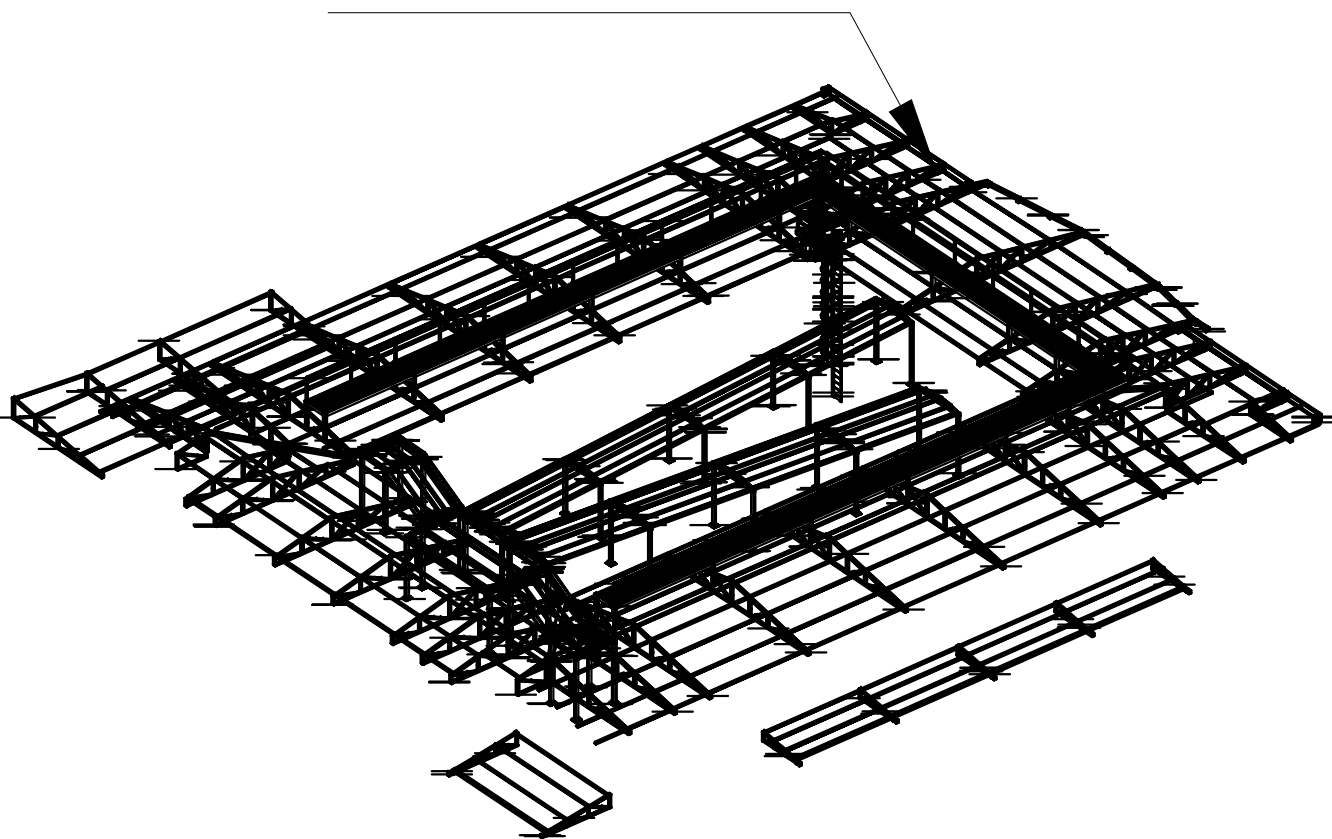

<div><div></div><div>Schuring &amp; Schuring</div></div>		<div>Schuring &amp; Schuring Ltda.</div> <div>Escritorio Tecnico B.E.SCHURING – Projetos Estruturais Av. XV de Novembro, 489 – Porto 2o. Andar – Cuiaba MT Fone:(065) 321 9959 –Fax:(065) 623 5066 –Internet: Email – schuring@nuteconet.com.br</div>					
E.M.E.B ALINO FERREIRA	CLIENTE	RESP. TEC. EXECUÇÃO:					
		Eng. Civil					
	REVISÃO	REVISÃO		ANDRE	THIAGO	THIAGO	
	EMIÇÃO	PROJETO COMPLETO	28/03/17				
		DISCRIMINAÇÃO	DATA	PROJ.	DES.	VERIF.	APROV.
PROJETO METALICO	PREFEITURA MUNICIPAL DE VÂRZEA GRANDE						
	AUTORES DO PROJETO:			Av. Verdão, Esq. com a rua B, Parque do Lago			
	Eng. Civ.	BENEDITO ELISEU SCHURING OBR. 1500/1 MT		CONTEÚDO: TRELIÇA 24 CORTÊS, PEÇAS E POSIÇÕES			
	Eng. Civ.	ANDRE LUIZ SCHURING OBR. 1500/1 MT		DATA: 28/03/17	DIREITOS AUTORAIS RESERVADOS VERIFICAR MEDIDAS NA OBRA		FOLHA No.
	Eng. Civ.	PAULO THIAGO A. FRANCA		ESCALA: 1/15	ARQUIVO		23