




LISTA MATERIAIS							
ITEM	Qtde	DESCRIÇÃO	Comprimento	PESO UN. PESO		Material	ÁREA TOT. (mq.)
			Área (m²)	kg/m	TOTAL (Kg)		
1	1	L 44.5 X 4.8	13.1	3.2	42	A36	2.2
2	1	L 50.8 X 4.8	15.9	3.7	59	A36	3.2
3	1	Lon. 3	0.1	23.6	3	A36	0.3
4	1	U127X50X3.00	8.8	5.1	45	SAC 300	3.9
5	1	U 150X50X5.00	10.8	9.2	99	SAC 300	5.1
Total:					248		14.7

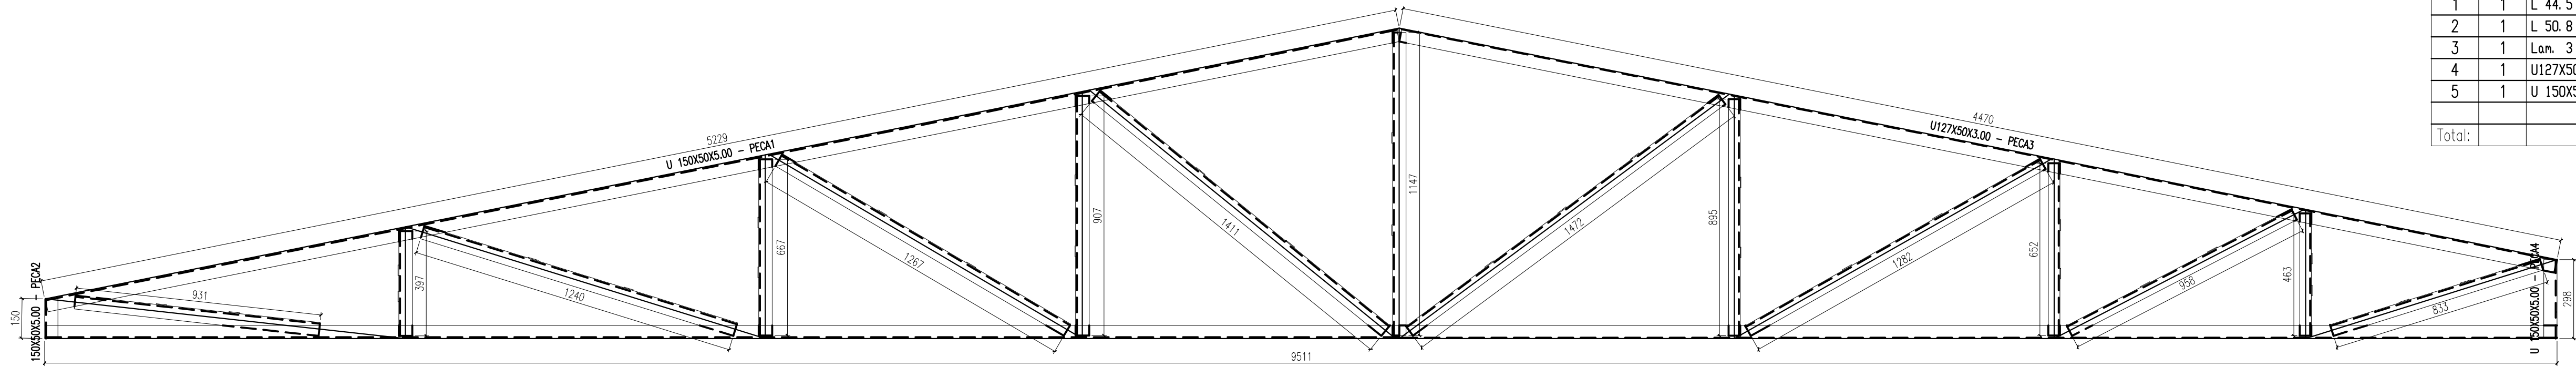



TRELIÇA 22

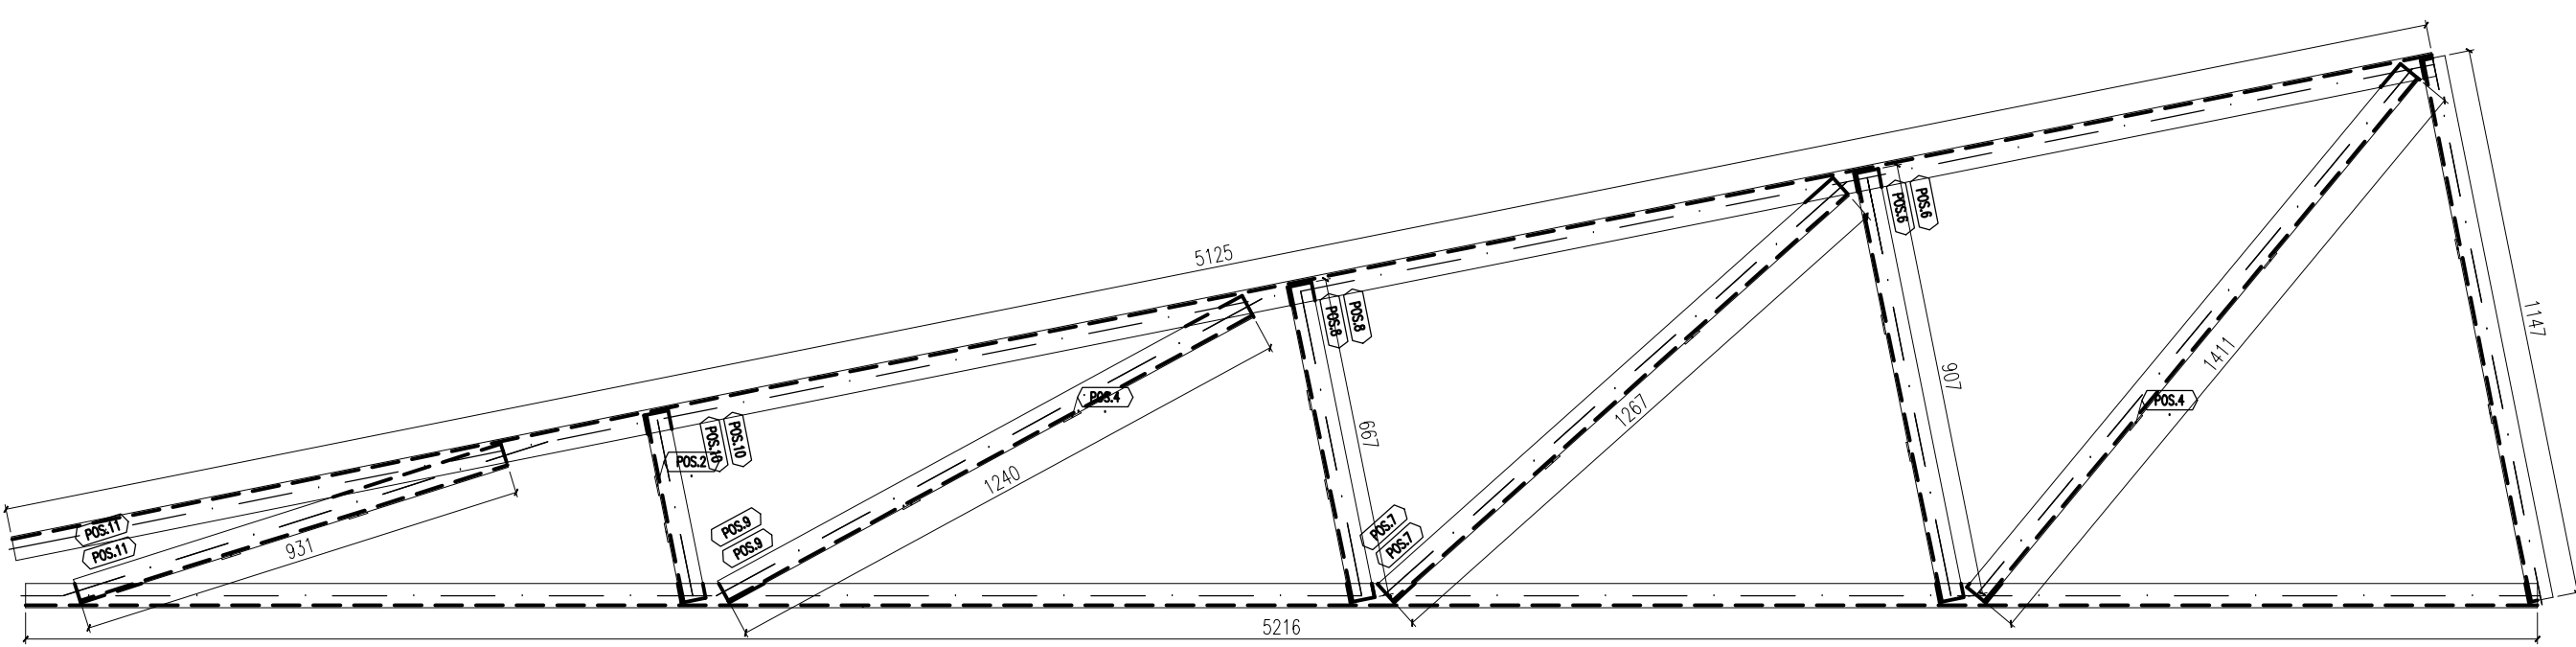

PECA1 1:1

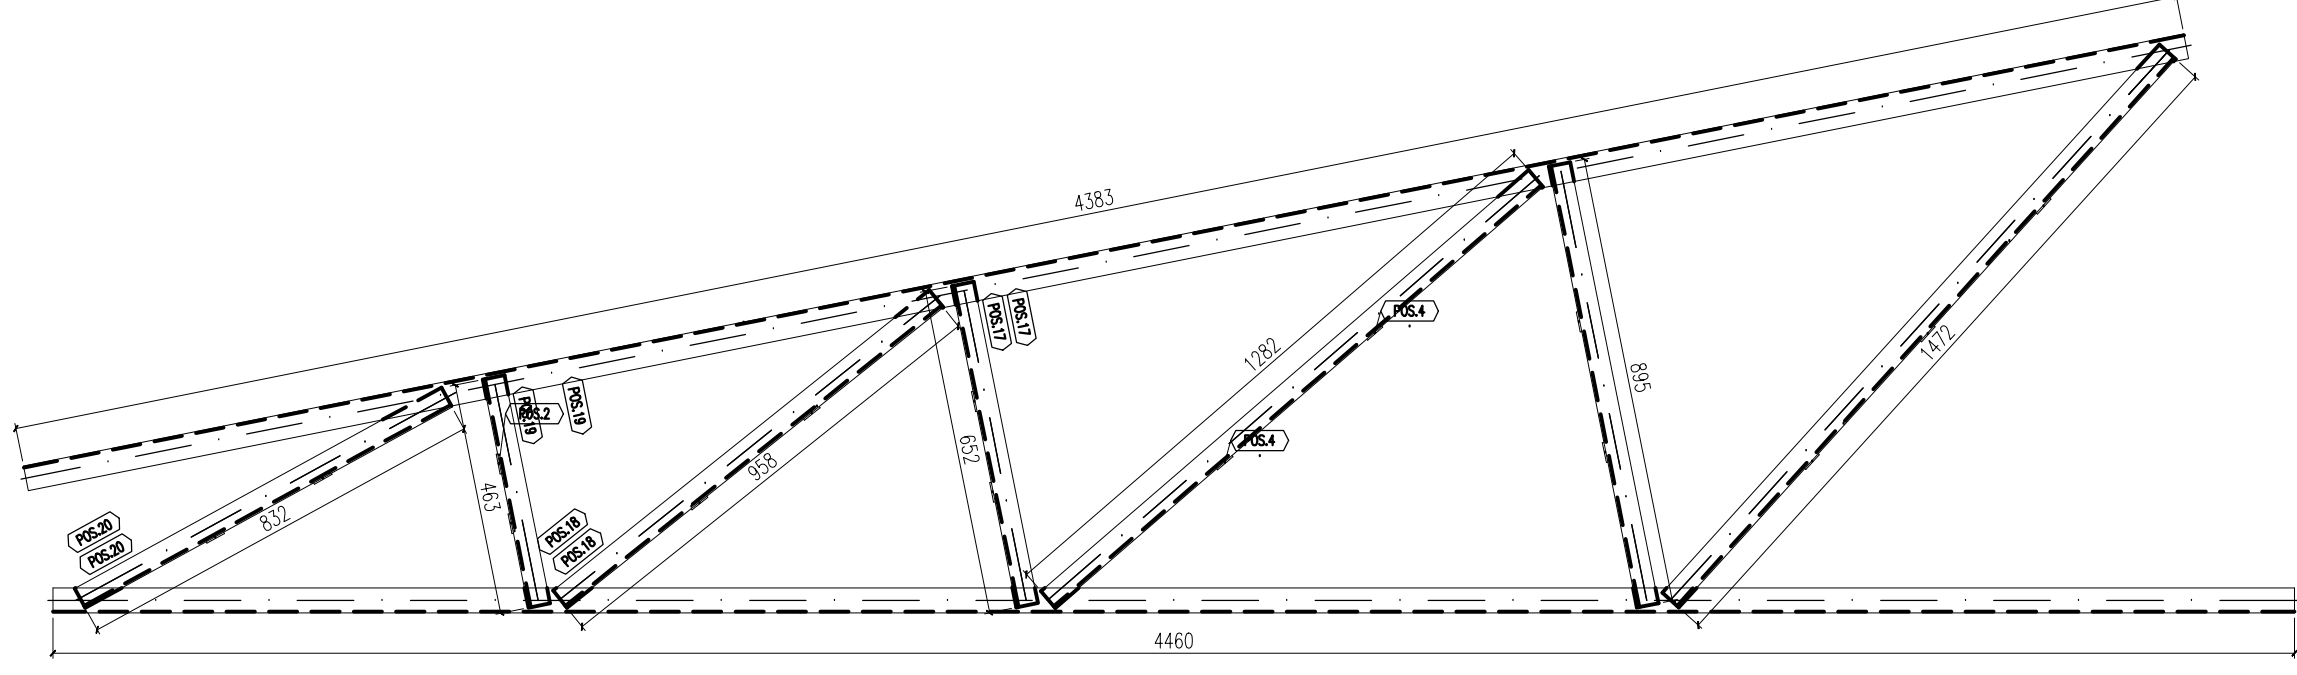

PECA3 1:1

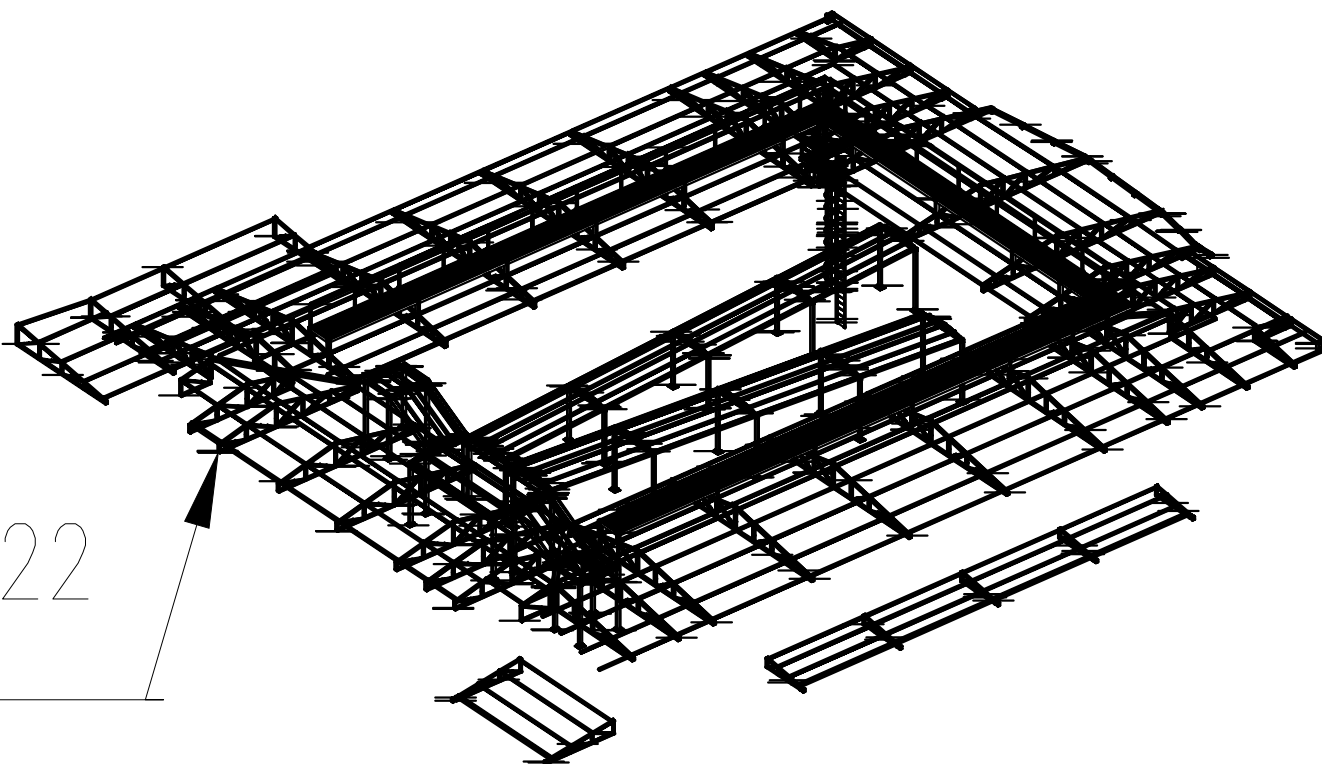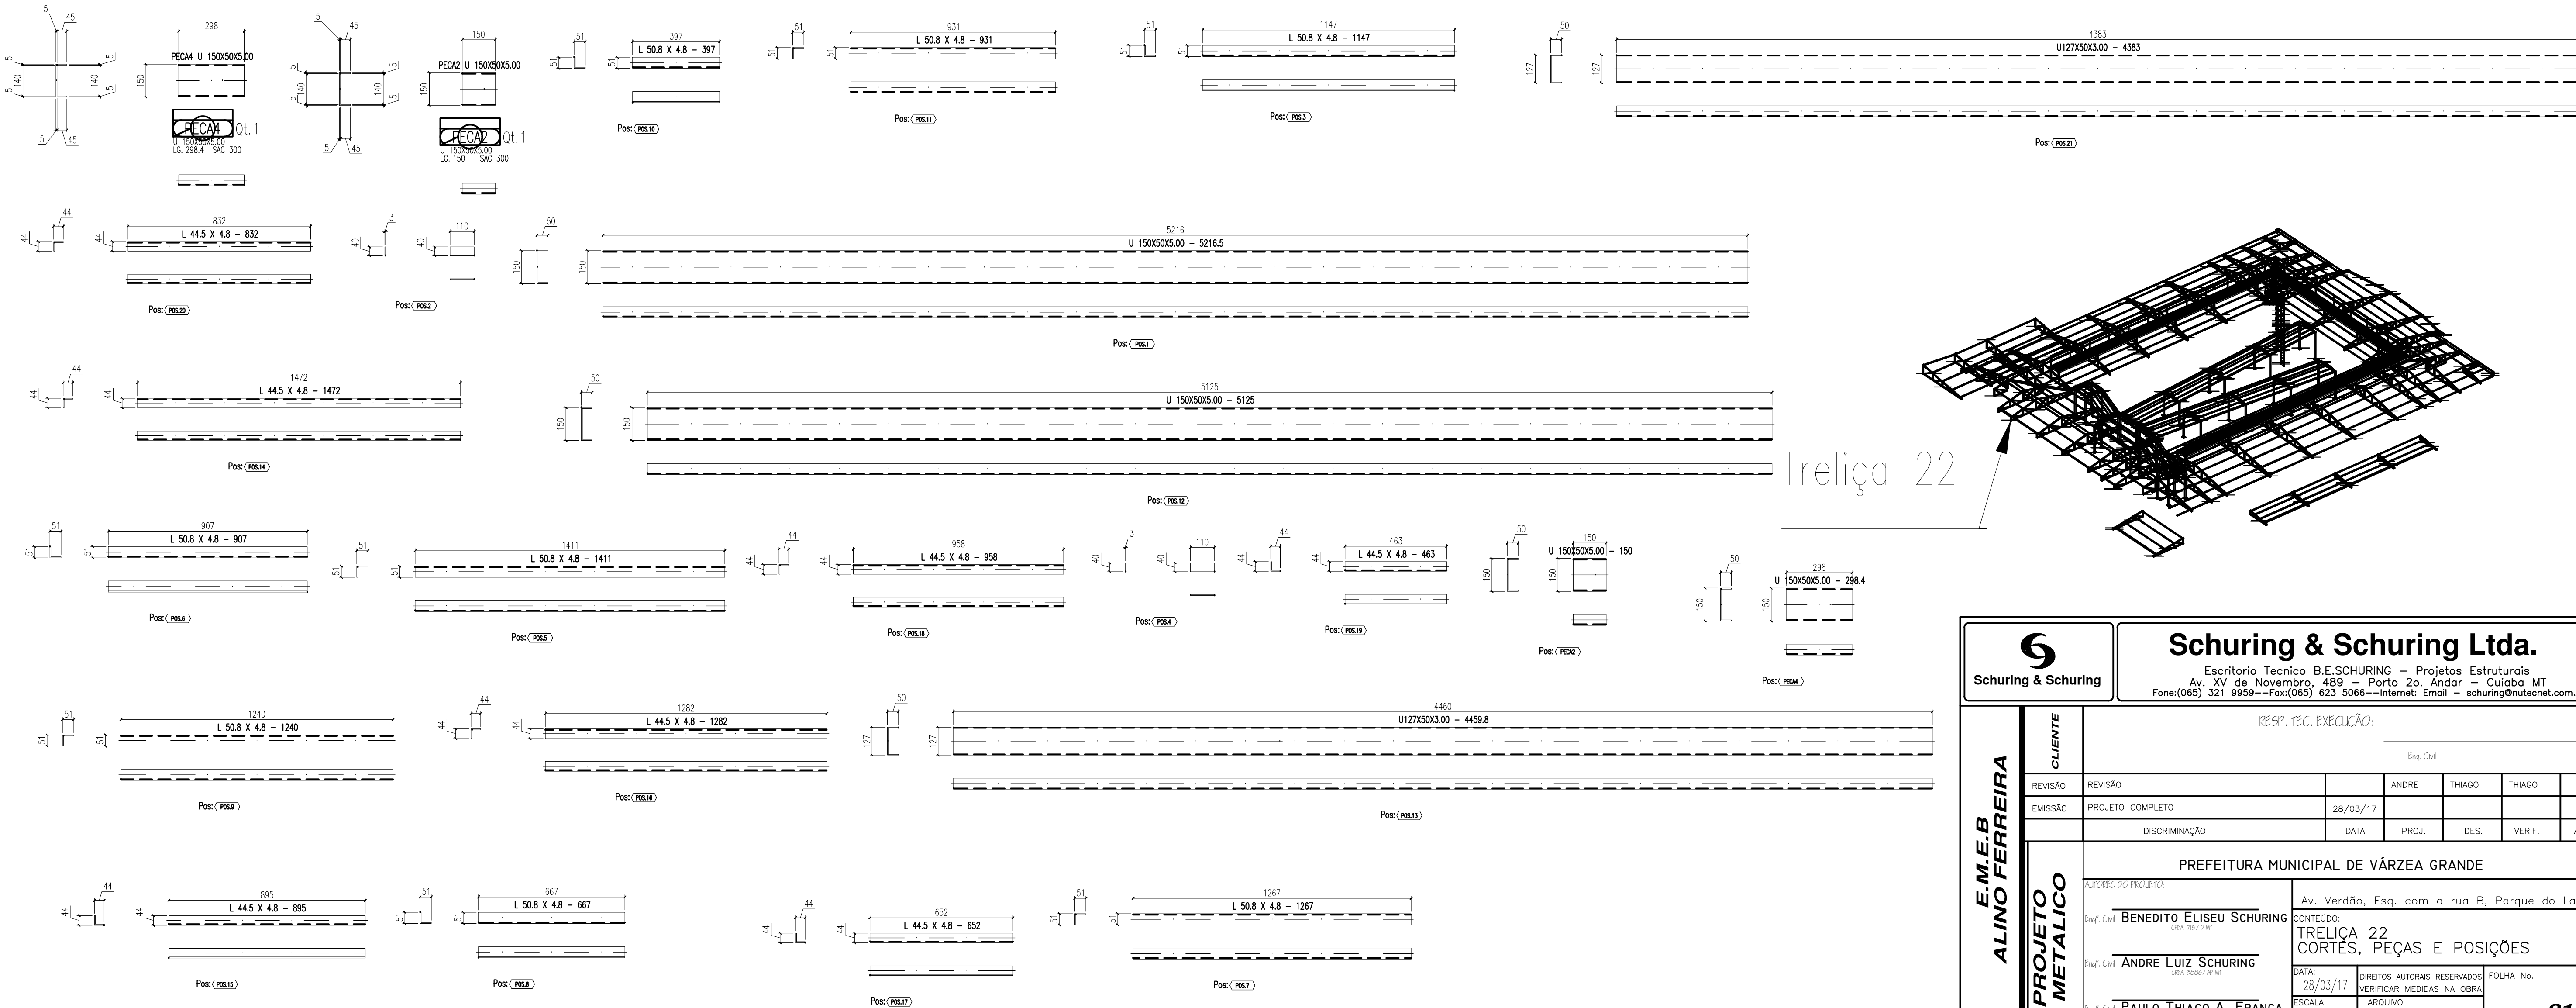

Schuring & Schuring Ltda.
Escritório Técnico B.E.SCHURING – Projetos Estruturais
Av. XV de Novembro, 489 – Porto 2º. Andar – Cuiabá MT
Fone:(065) 321 9959---Fax:(065) 623 5066---Internet: Email – schuring@nuteconet.com.br

E.M.E.B
ALINO FERREIRA

PROJETO METALICO

CLIENTE

REVISÃO

EMIÇÃO

DISCRIMINAÇÃO

RESP. TEC. EXECUÇÃO

Eng. Civil

ANDRE

THIAGO

THIAGO

VERIF.

APROV.

AUTORES DO PROJETO

CONTEÚDO

DATA

ESCALA

Benedito Eliseu Schuring

André Luiz Schuring

Paulo Thiago A. Franca

TRELIÇA 22

CORTES, PEÇAS E POSIÇÕES

28/03/17

1/15

DIREITOS AUTORAIS RESERVADOS

VERIFICAR MEDIDAS NA OBRA

FOLHA No.

21