
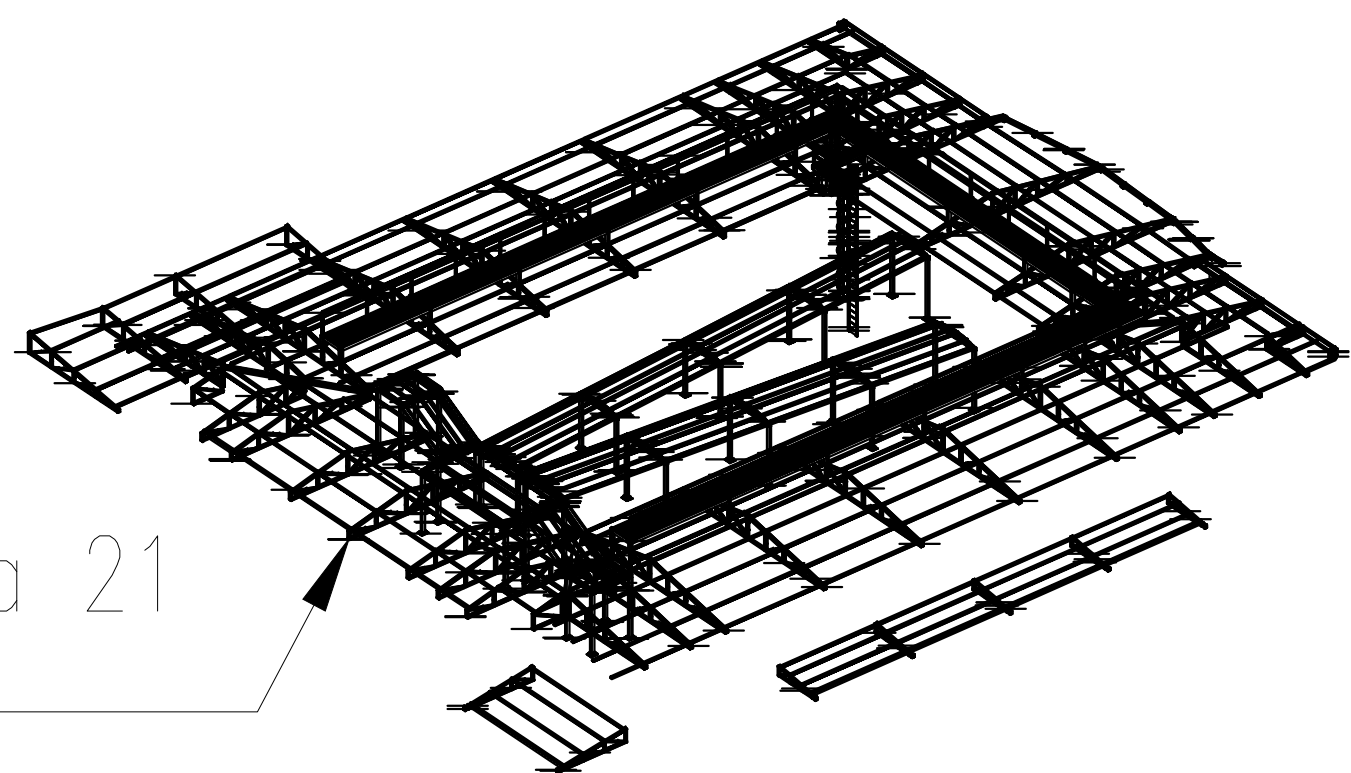
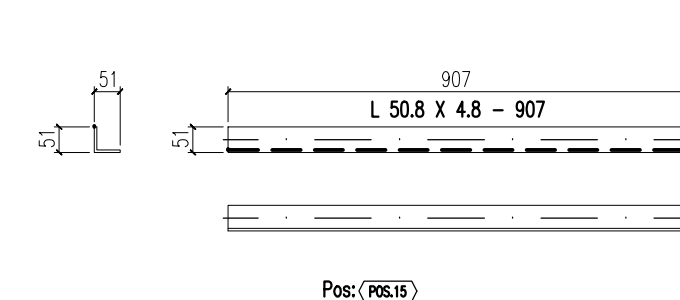
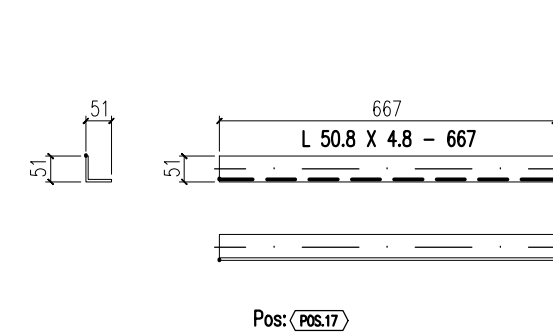
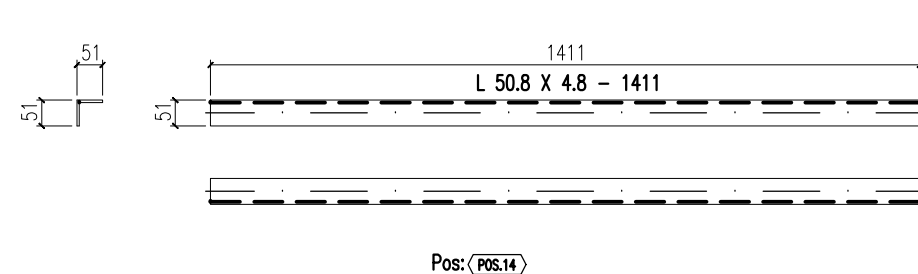
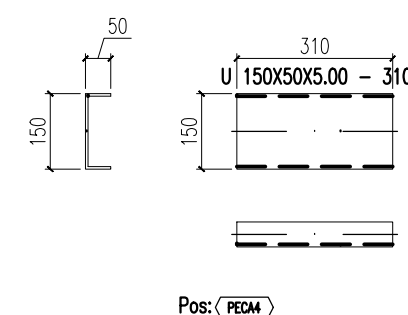
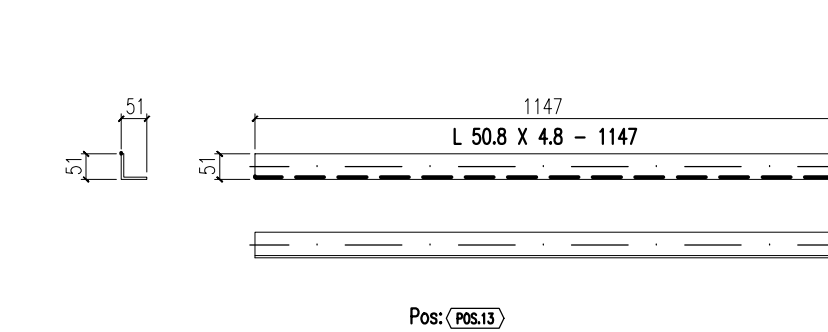
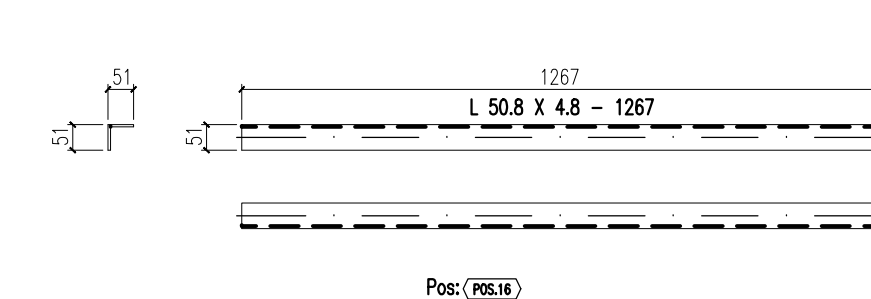
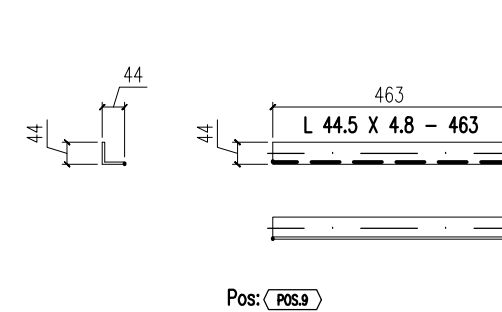
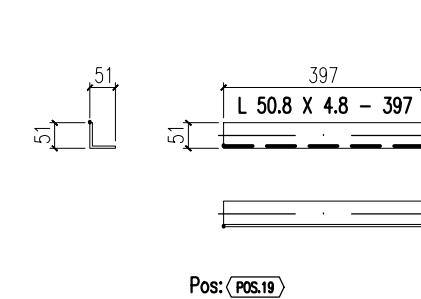
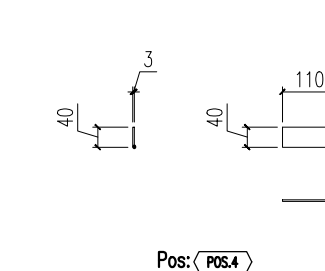
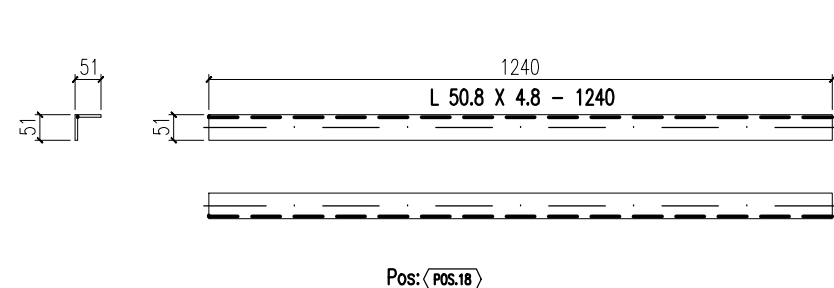
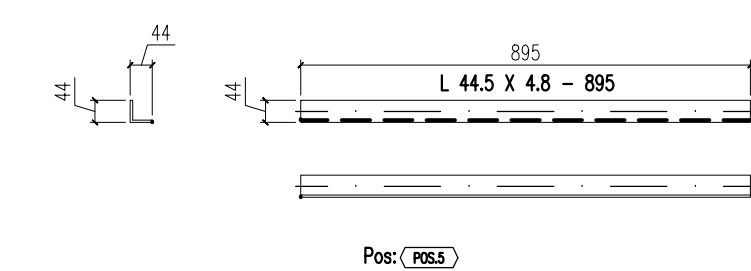
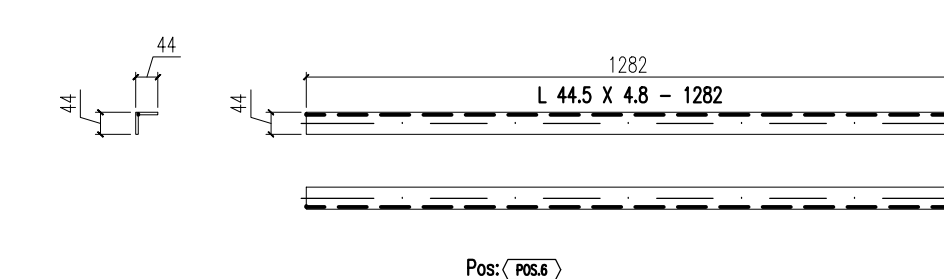
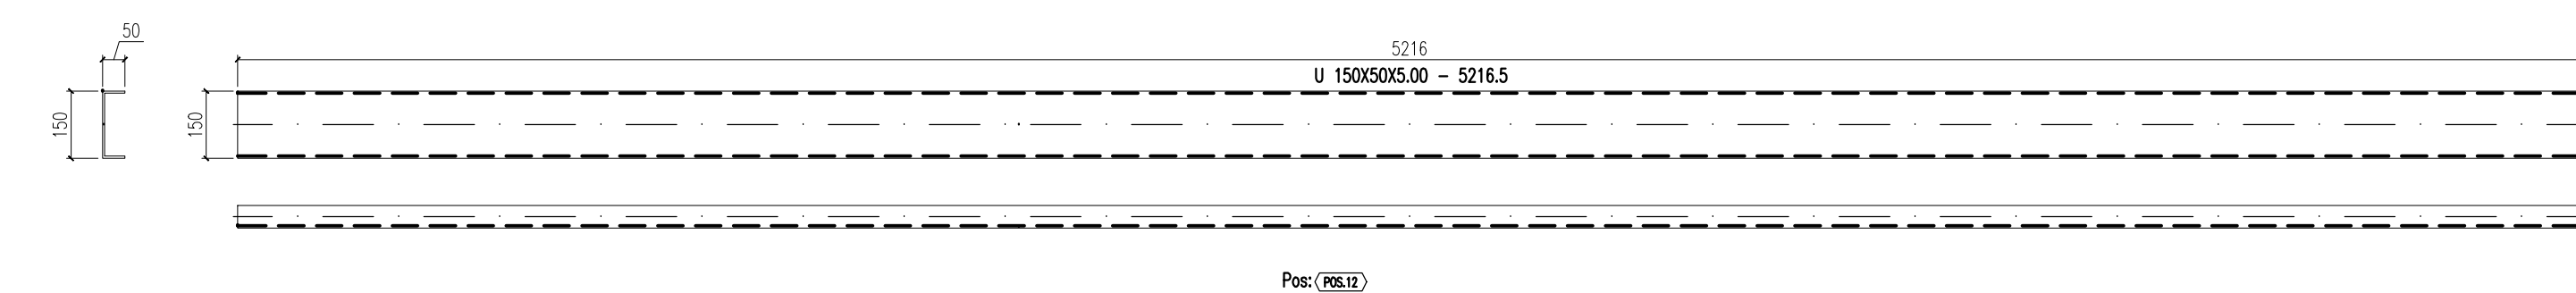
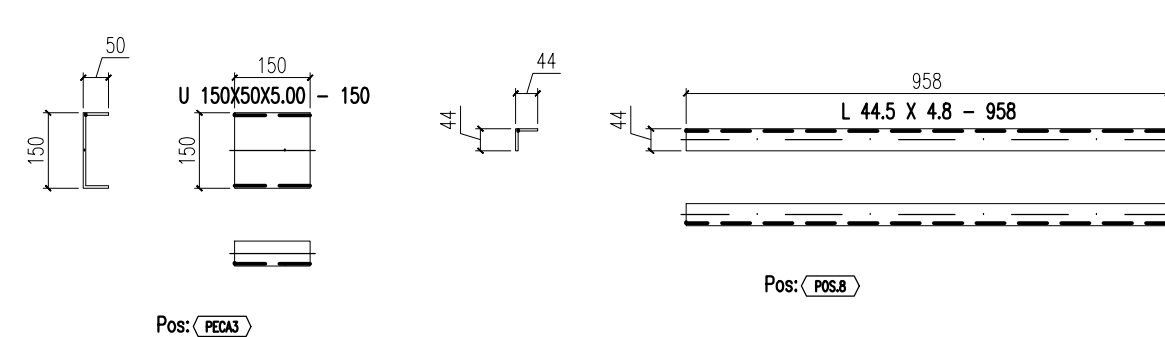
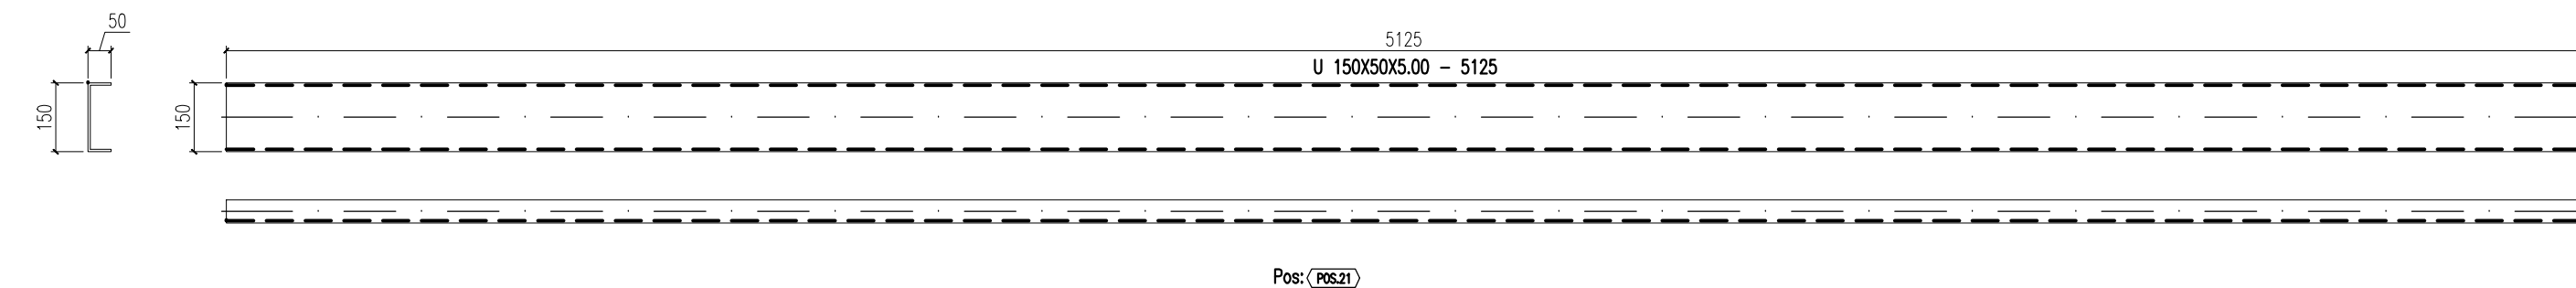
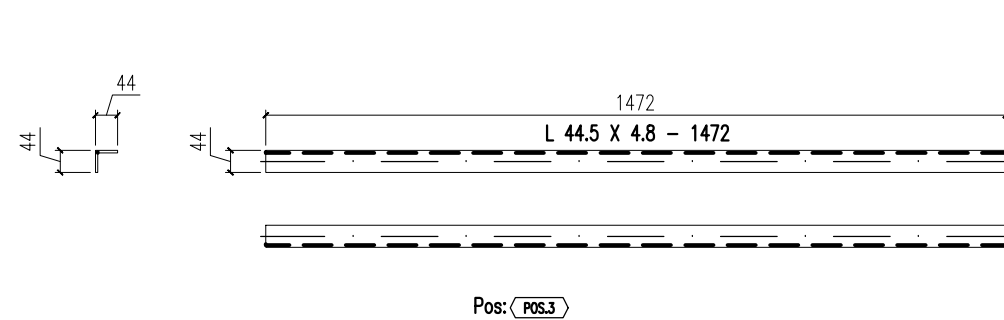
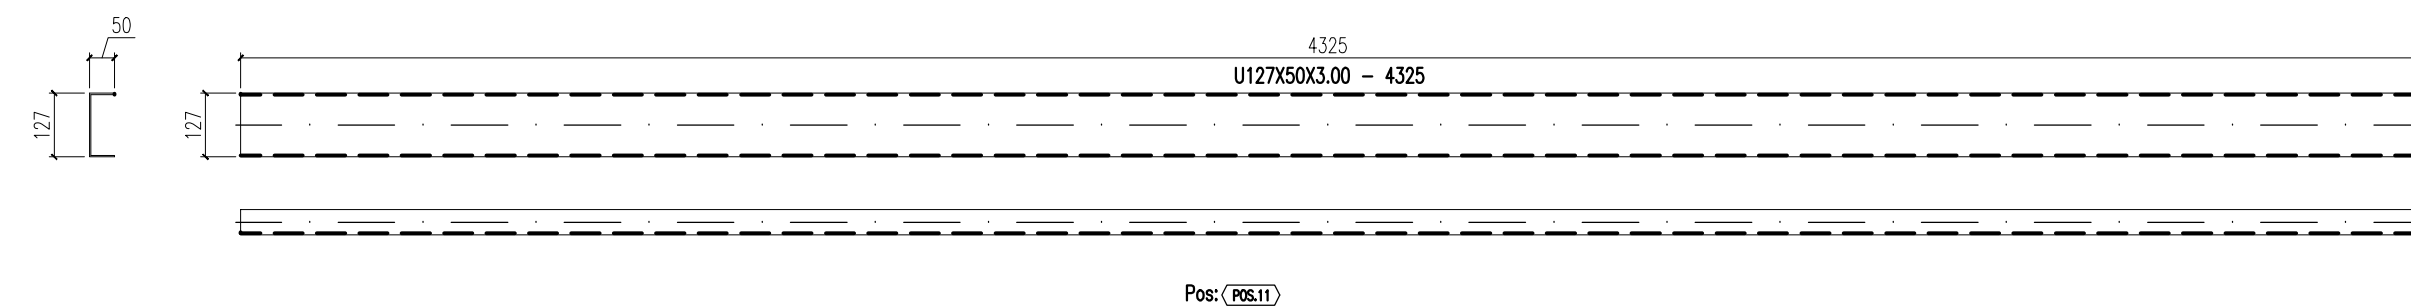
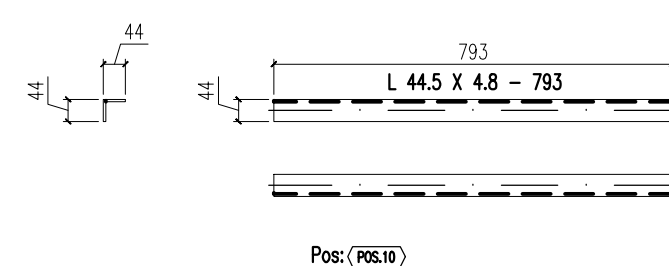
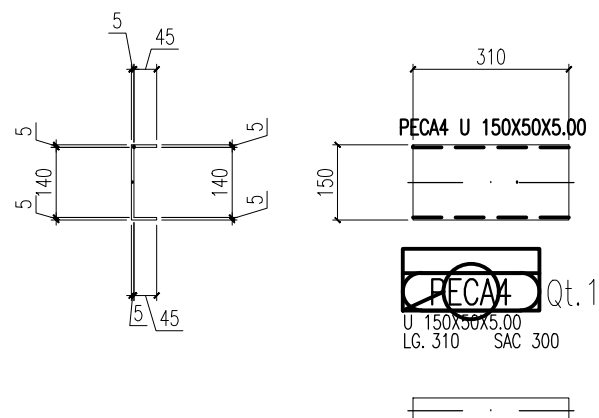
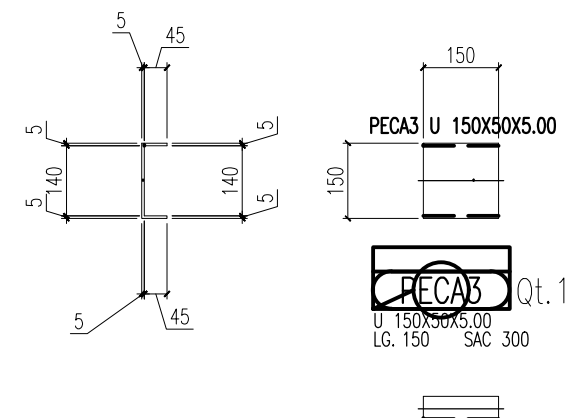
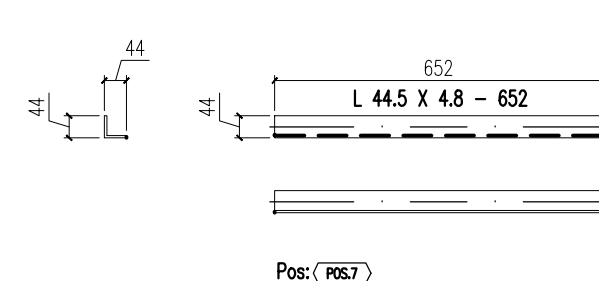
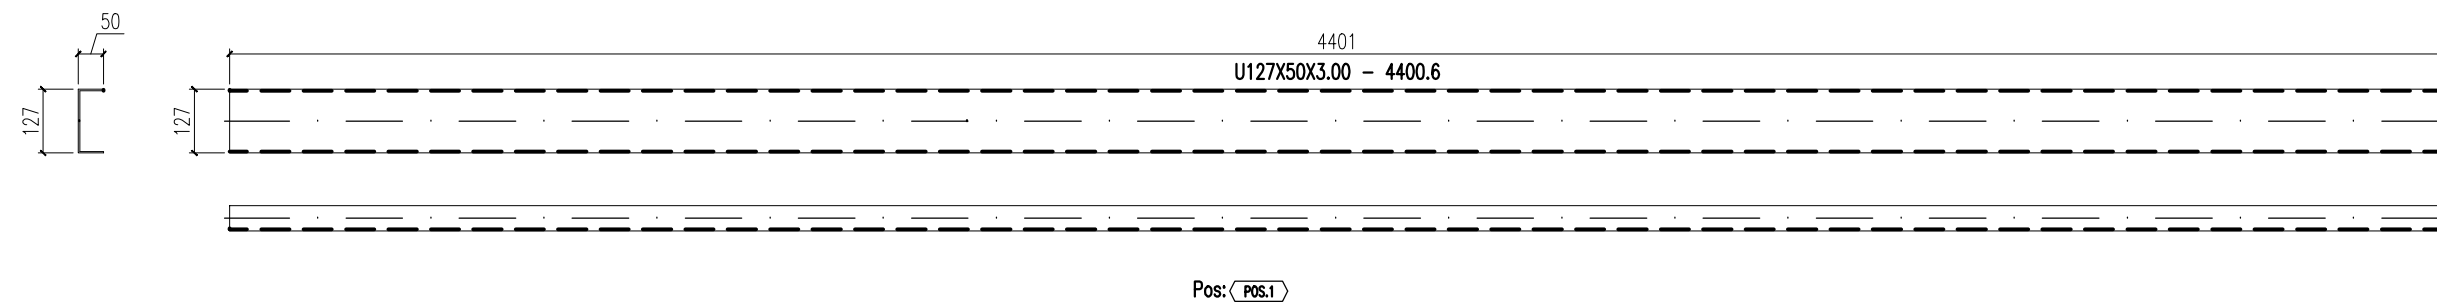
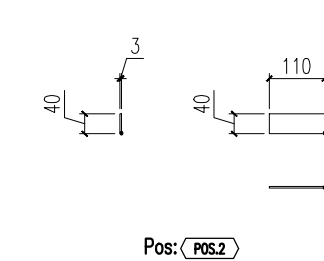
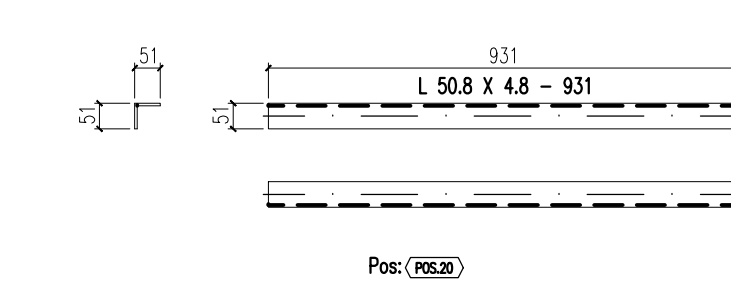
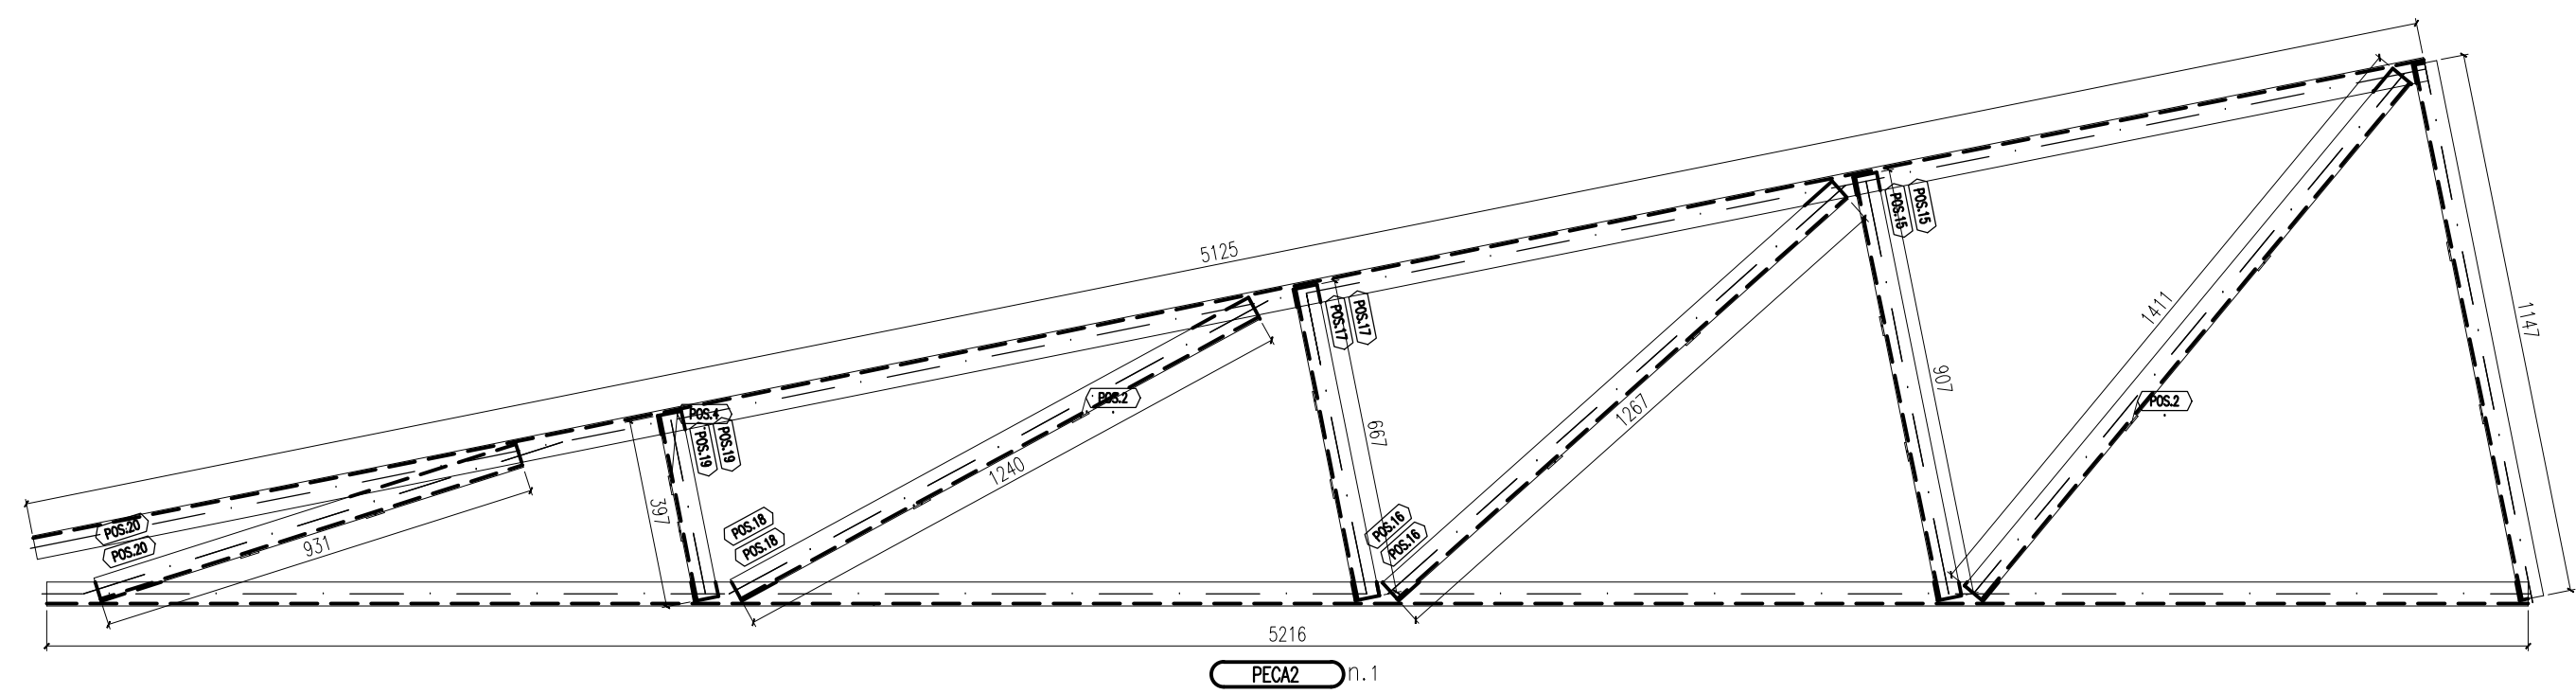
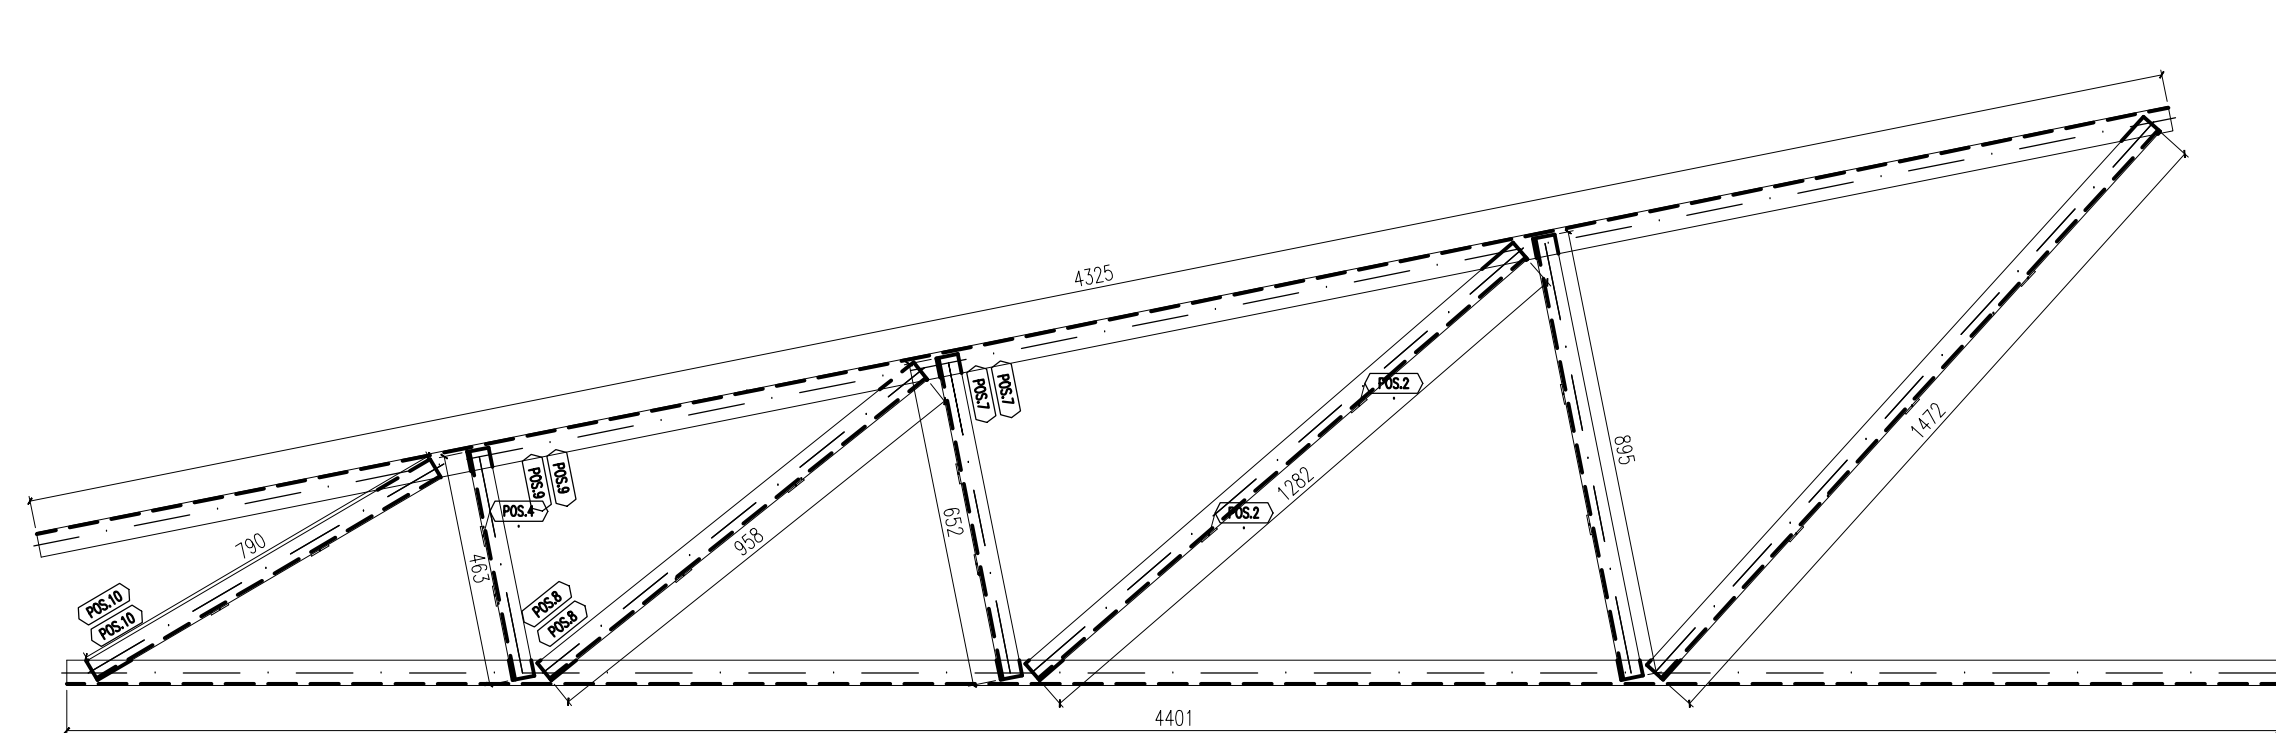



LISTA MATERIAIS							
ITEM	Qtde	DESCRIÇÃO	Comprimento (m)	PESO UN. Kg/m	PESO TOTAL (Kg)	Material	ÁREA TOT. (mq.)
1	1	L 44.5 X 4.8	13.0	3.2	41	A36	2.2
2	1	L 50.8 X 4.8	15.9	3.7	59	A36	3.2
3	1	Lom. 3	0.1	23.6	3	A36	0.3
4	1	U127X50X3.00	8.7	5.1	45	SAC 300	3.8
5	1	U 150X50X3.00	10.8	9.2	99	SAC 300	5.2
Total:					247		14.7

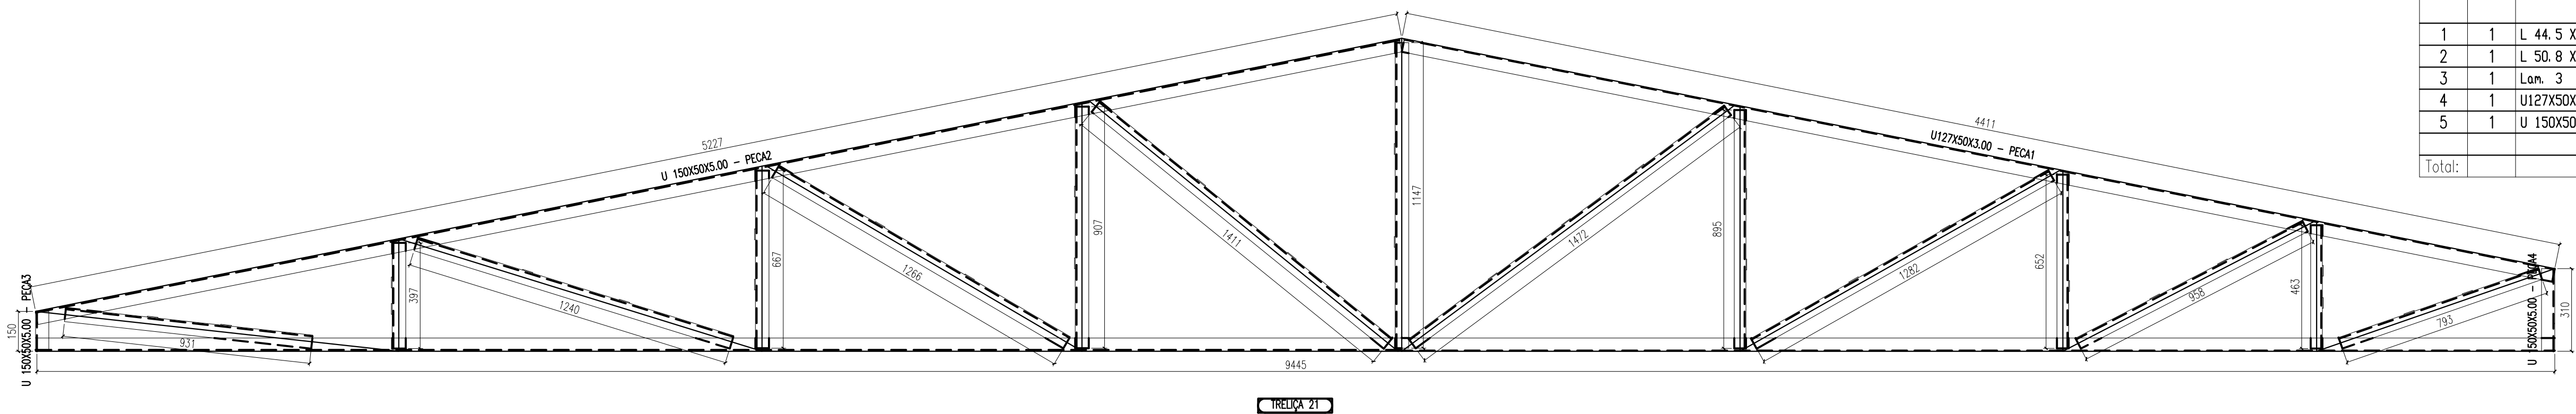

 Schuring & Schuring	<h2 style="margin: 0;">Schuring & Schuring Ltda.</h2> <p style="margin: 0; font-size: 0.8em;">Escritório Técnico B.ESCHURING – Projetos Estruturais Av. XV de Novembro, 489 – Porto 2o. Andar – Cuiabá MT Fone:(065) 321 9959 – Fax:(065) 623 5066 – Internet: Email – schuring@nutecnet.com.br</p>	

E.M.E.B. ALINO FERREIRA PROJETO METALICO	CLIENTE	RESP. TEC. EXECUÇÃO: <div style="border-bottom: 1px solid black; width: 100%;"></div>					
	REVISÃO	REVISÃO		ANDRE	THIAGO	THIAGO	
	EMISSION	PROJETO COMPLETO	28/03/17				
	DISCRIMINAÇÃO		DATA	PROJ.	DES.	VERIF.	APROV.
	PREFEITURA MUNICIPAL DE VÁRZEA GRANDE						

AUTORES DO PROJETO: Enf. Cvl <u>BENEDITO ELISEU SCHURING</u> <small>desenho</small> Enf. Cvl <u>ANDRE LUIZ SCHURING</u> <small>desenho</small> Enf. Cvl <u>PAULO THIAGO A. FRANÇA</u>	Av. Verdão, Esq. com a rua B, Parque do Lago CONTEUDO: TRELICA 21 CORTES, PEÇAS E POSIÇÕES DATA: <u>28/03/17</u> DIREITOS AUTORAIS RESERVADOS FOLHA No. VERIFICAR MEDIDAS NA OBRA ESCALA: <u>1/15</u> ARROUVO
--	---

20