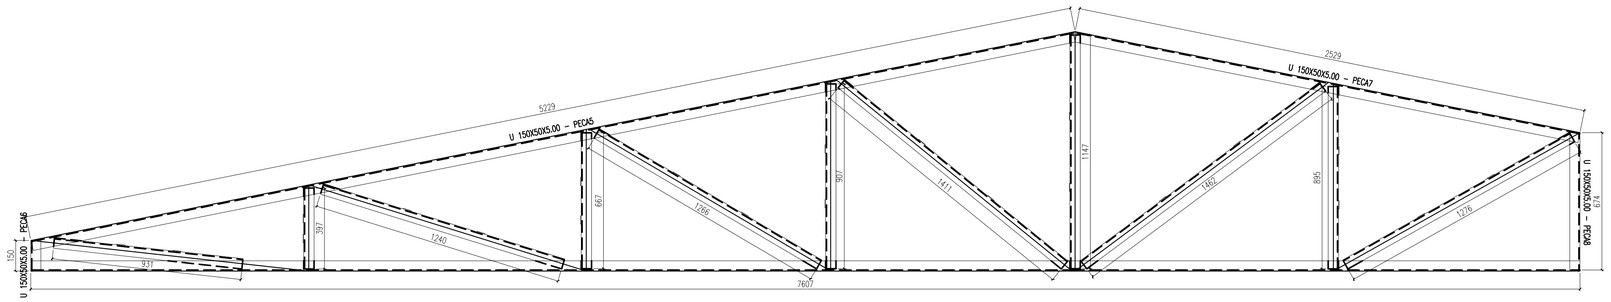

TRELIÇA 23

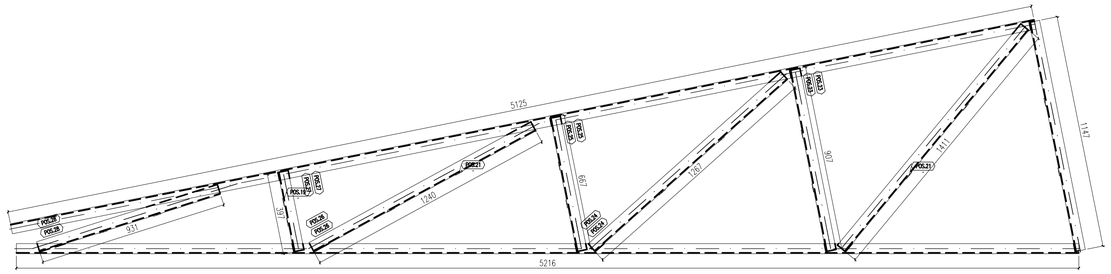

PECA5 n.1

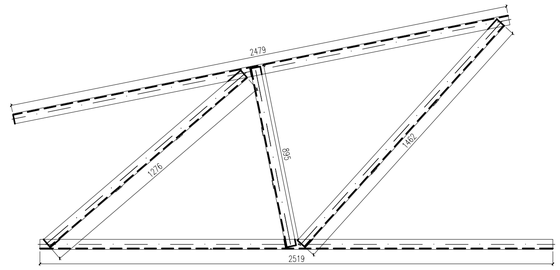

PECA7 n.1

LISTA MATERIAIS							
ITEM	Qtde	DESCRIÇAO	Comprimento (m) / Área (m^2)	PESO UN. Kg/m / Kg/m^2	PESO TOTAL (Kg)	Material	ÁREA TOT. (mq.)
1	1	L 50. 8 X 4. 8	23. 2	3. 7	86	A36	4. 6
2	1	Lam. 3	0. 1	23. 6	2	A36	0. 2
3	1	U 150X50X5. 00	16. 2	9. 2	148	SAC 300	7. 7
Total:					236		12.5

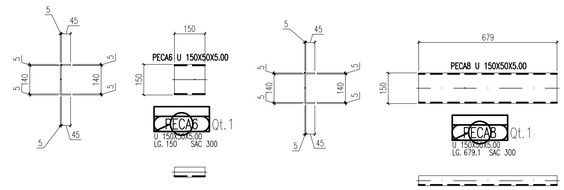

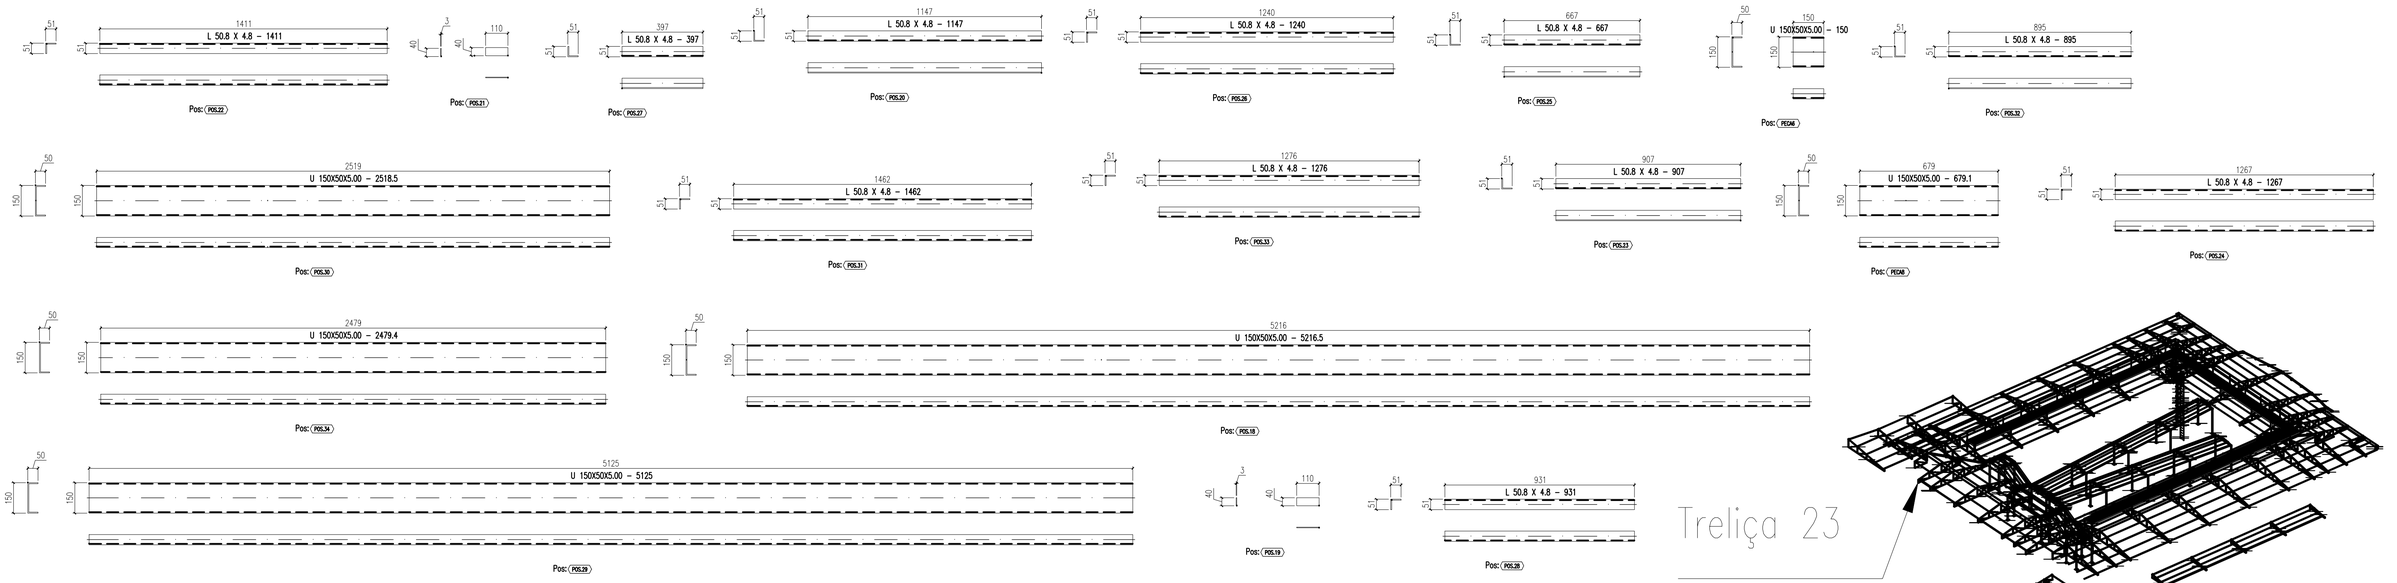

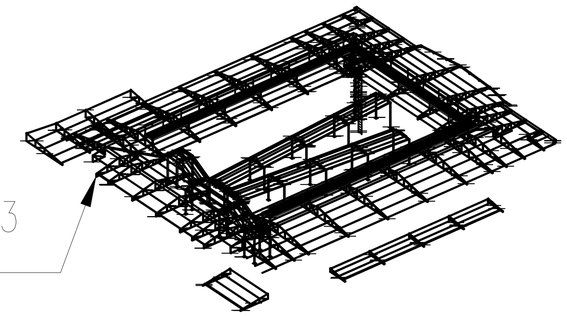

Schuring & Schuring

Schuring & Schuring Ltda.

Escritorio Tecnico B.E.SCHURING – Projetos Estruturais
Av. XV de Novembro, 489 – Porto 2o. Andar – Cuiaba MT
Fone:(065) 321 9959--Fax:(065) 623 5066--Internet: Email – schuring@nutecnet.com.br

E.M.E.B ALINO FERREIRA

CLIENTE — RESP. TEC. EXECUÇÃO: _____ Eng. Civil

REVISÃO	REVISÃO		ANDRE	THIAGO	THIAGO	
EMISSÃO	PROJETO COMPLETO	28/03/17				
	DISCRIMINAÇÃO	DATA	PROJ.	DES.	VERIF.	APROV.

PROJETO METALICO

PREFEITURA MUNICIPAL DE VÁRZEA GRANDE

Av. Verdão, Esq. com a rua B, Parque do Lago

AUTORES DO PROJETO:
Engº. Civil BENEDITO ELISEU SCHURING CREA - MT 3.746
Engº. Civil ANDRE LUIZ SCHURING CREA - PR/MT 14.161
Engº. Civil PAULO THIAGO A. FRANCA CREA - PR/MT 14.161

CONTEÚDO:
TRELIÇA 23
CORTES, PEÇAS E POSIÇÕES

DATA: 28/03/17

DIREITOS AUTORAIS RESERVADOS
VERIFICAR MEDIDAS NA OBRA

FOLHA No. 22

ESCALA 1/15

ARQUIVO