


**CORTE AA**  
ESC 1:50

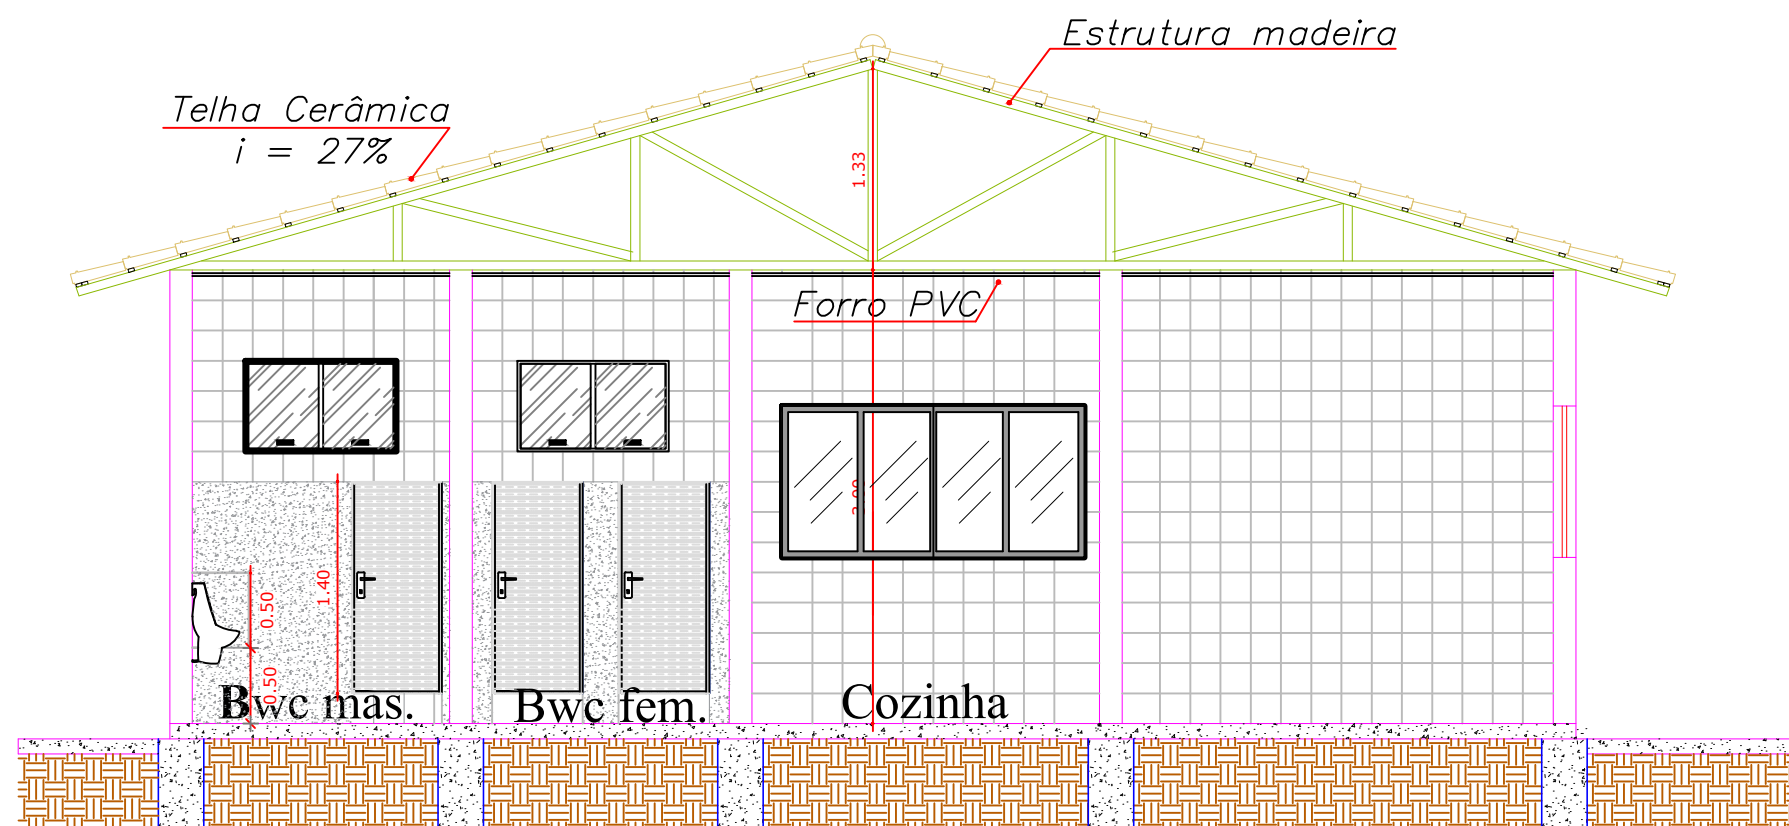

**CORTE BB**  
ESC 1:50



PREFEITURA MUNICIPAL DE  
**VÁRZEA GRANDE**  
*Mais por Você. Mais por Várzea Grande.*

**PREFEITURA MUNICIPAL DE VÁRZEA GRANDE**

Av. Castelo Branco, Espaço Municipal, 2500 - Centro Sul, Várzea Grande/MT CEP 78125-700 - Fone/Fax: 65 3688 8000

PROJETO:  
PROJETO ARQUITETÔNICO

OBRA:  
REFORMA E AMPLIAÇÃO

UNIDADE ESCOLAR:  
EMEB "BENEDITO ABRÃO NASSARDEN"

LOCALIZAÇÃO:  
RUA I, QD 12, S/Nº, BAIRRO FORMIGUEIRO - VG

AUTOR DO PROJETO:

THAIS CORREA DOS SANTOS  
ARQUITETA E URBANISTA CAU-MT A163256-6

ESCALA:

INDICADA

DATA:

AGOSTO 2021

**QUADRO DE ÁREAS**

|                  |                               |
|------------------|-------------------------------|
| ÁREA TERRENO:    | Aprox. 3.470,49m <sup>2</sup> |
| ÁREA CONSTRUÍDA: | 181,02m <sup>2</sup>          |
| ÁREA DEMOLIDA:   | 44,40m <sup>2</sup>           |
| ÁREA AMPLIADA:   | 373,00m <sup>2</sup>          |
| ÁREA TOTAL:      | 509,62m <sup>2</sup>          |

FOLHA Nº

**05/19**