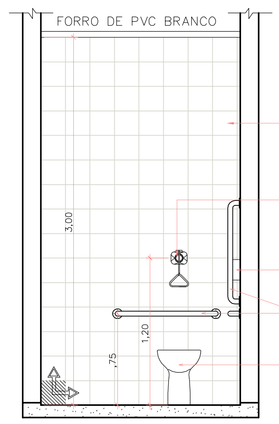

DETALHE DE ÁREAS MOLHADAS DO BLOCO EDUCACIONAL SANITÁRIO PCD MASCULINO – VISTA 1 Escala: 1/25

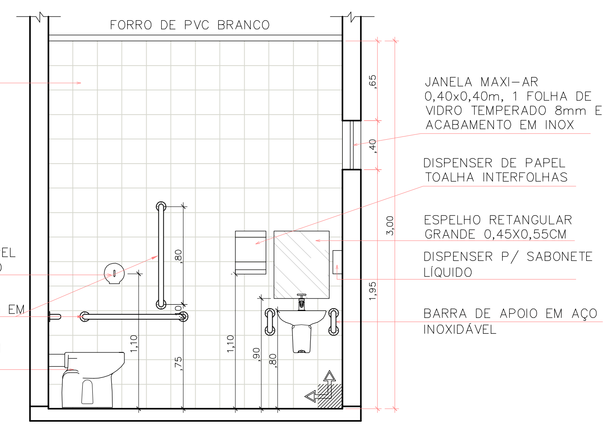

DETALHE DE ÁREAS MOLHADAS DO BLOCO EDUCACIONAL SANITÁRIO PCD MASCULINO – VISTA 2 Escala: 1/25

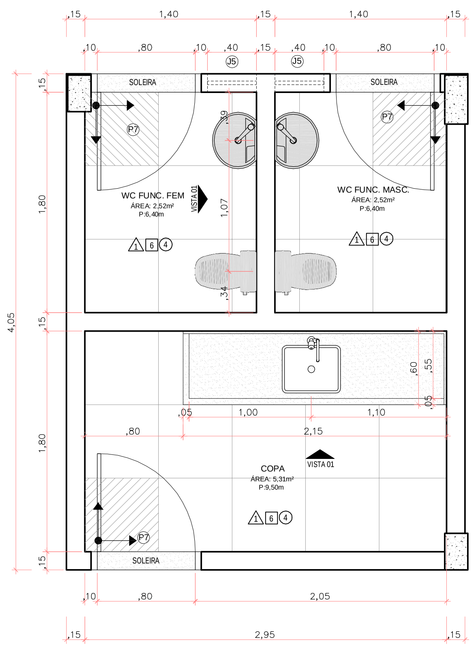

DETALHE DE ÁREAS MOLHADAS DO BLOCO EDUCACIONAL COPA E SANITÁRIOS DE FUNCIONÁRIOS – PLANTA BAIXA Escala: 1/25

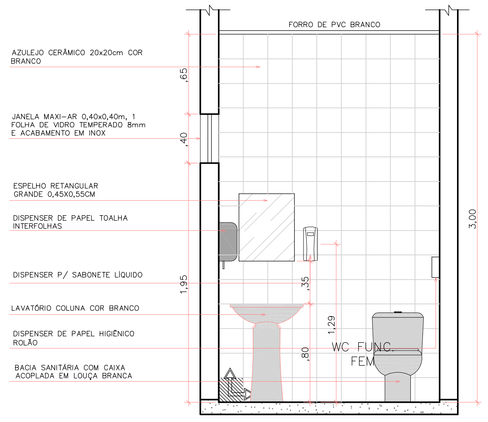

DETALHE DE ÁREAS MOLHADAS DO BLOCO EDUCACIONAL SANITÁRIO DE FUNCIONÁRIOS FEMININO – VISTA 1 Escala: 1/25

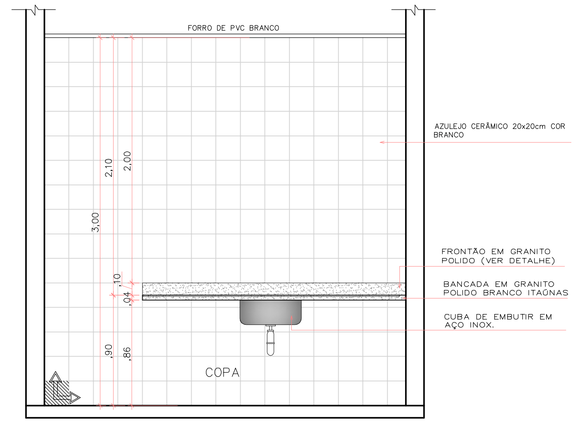

DETALHE DE ÁREAS MOLHADAS DO BLOCO EDUCACIONAL COPA – VISTA 1 Escala: 1/25

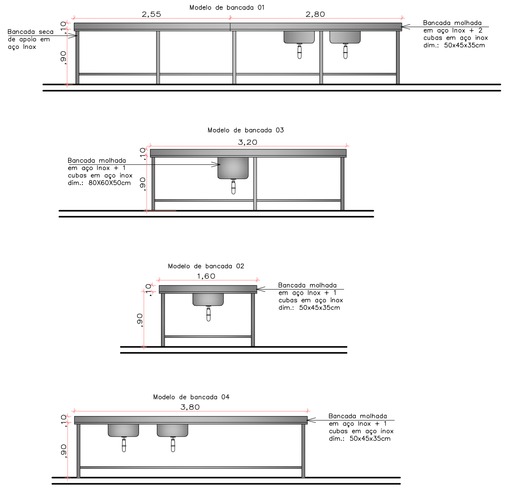

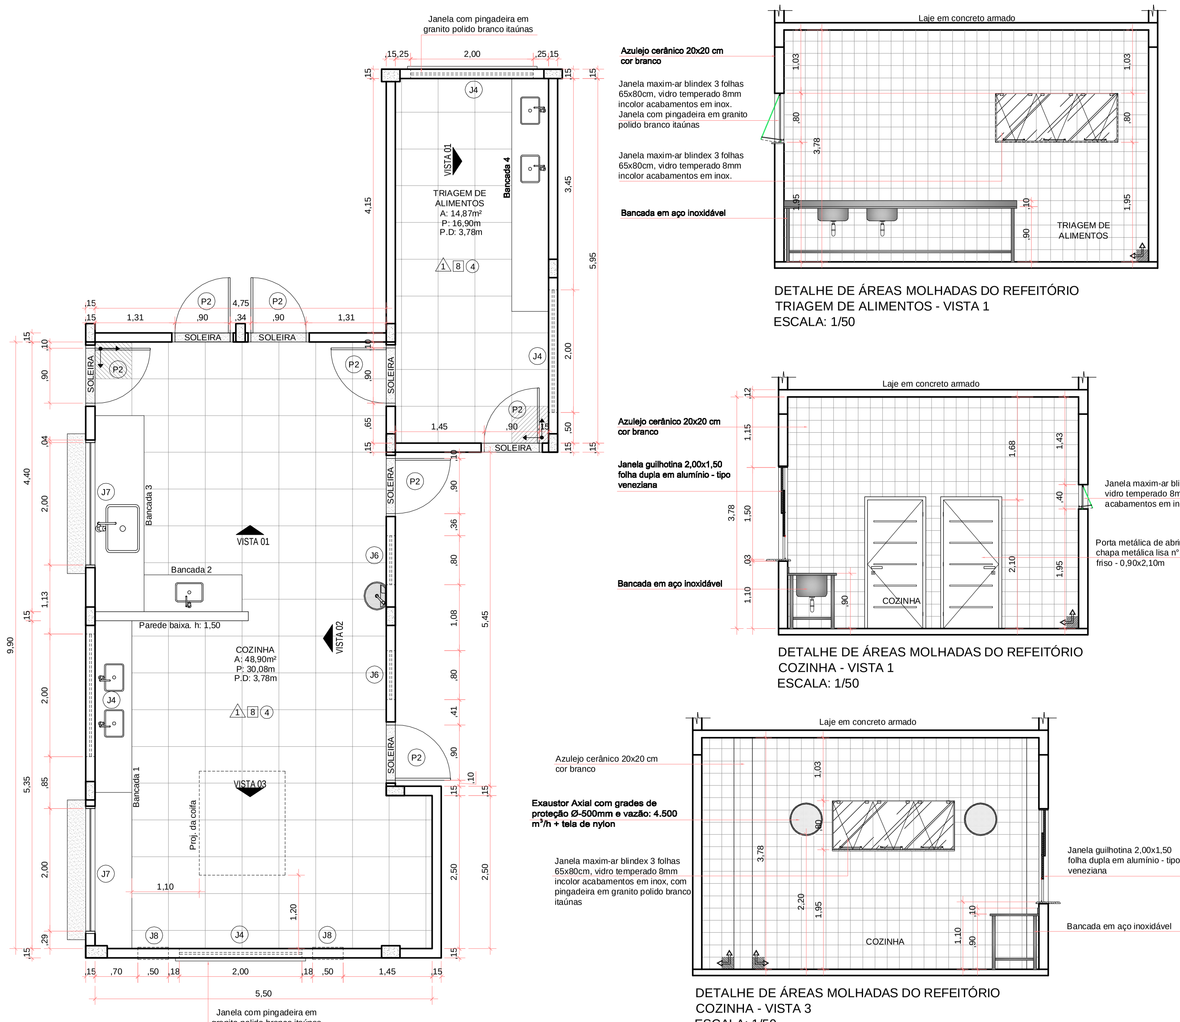

DETALHE DE ÁREAS MOLHADAS DO REFEITÓRIO PLANTA BAIXA DA COZINHA E TRIAGEM DE ALIMENTOS ESCALA: 1/50

DETALHE DE ÁREAS MOLHADAS DO REFEITÓRIO TRIAGEM DE ALIMENTOS - VISTA 1 ESCALA: 1/50

DETALHE DE ÁREAS MOLHADAS DO REFEITÓRIO COZINHA - VISTA 1 ESCALA: 1/50

DETALHE DE ÁREAS MOLHADAS DO REFEITÓRIO COZINHA - VISTA 3 ESCALA: 1/50

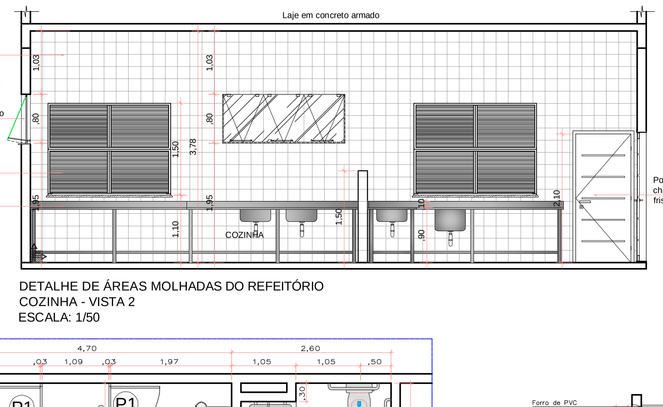

DETALHE DE ÁREAS MOLHADAS DO REFEITÓRIO COZINHA - VISTA 2 ESCALA: 1/50

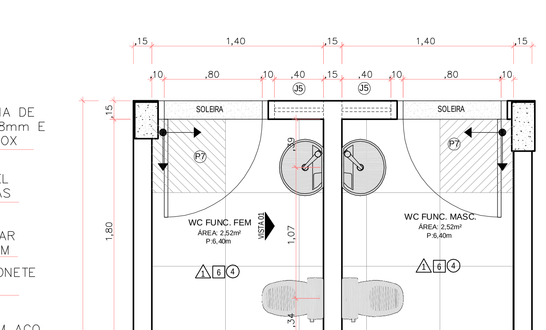

DETALHE VESTIARIOS Escala: 1/50

VISTA 1 – BANHEIRO PCD Escala: 1/50

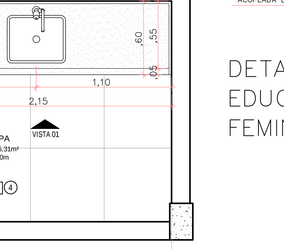

VISTA 2 – BANHEIRO PCD Escala: 1/50

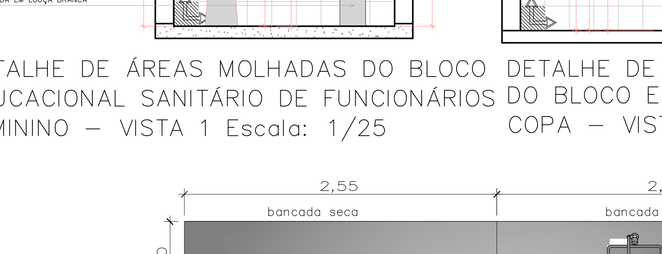

VISTA 3BANHEIRO PCD Escala: 1/50

VISTA 4 BANHEIRO PCD Escala: 1/50

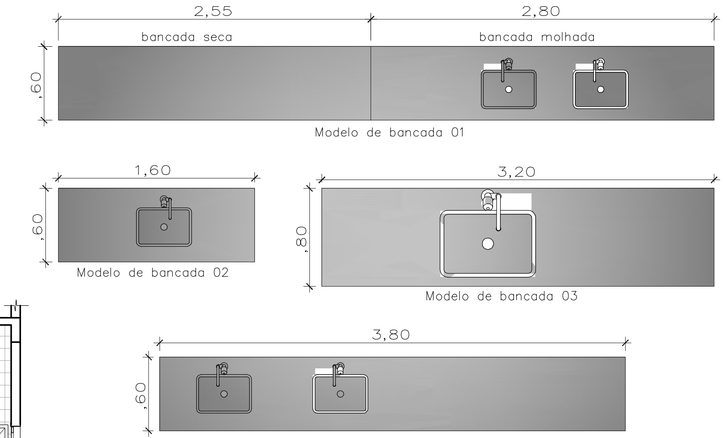

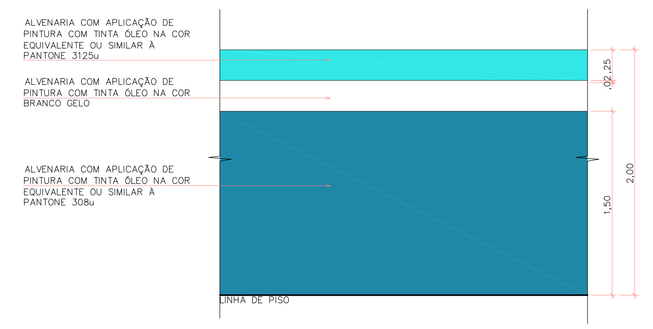

DETALHE DE REVESTIMENTO 1 – ESQUEMA DO BARRADO A SER APLICANO NA ÁREA INTERNA DA QUADRA POLIESPORTIVA. ESCALA: 1/25

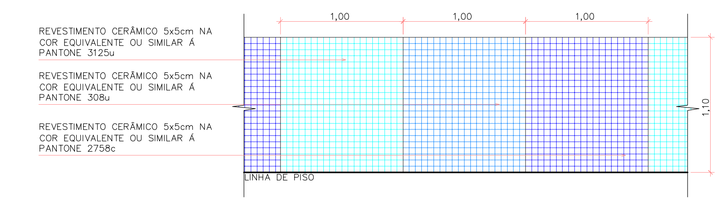

DETALHE DE REVESTIMENTO 2 – ESQUEMA DO BARRADO DE REVESTIMENTO CERÂMICO À SER APLICADO NOS CORREDORES DO BLOCO EDUCACIONAL E PAREDE DO REFEITÓRIO. ESCALA: 1/25

OBS.: 1: NOS CORREDORES DO BLOCO EDUCACIONAL O REVESTIMETNO DEVERÁ SEGUIR O MESMO RITMO DE AMBOS OS LADOS DE FORMA A MANTER A SIMETRIA.

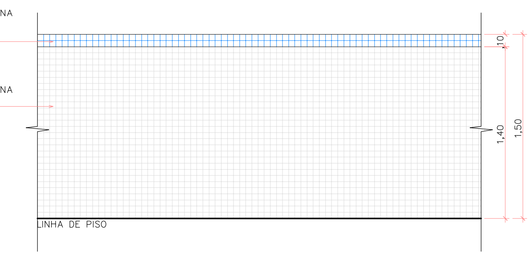

DETALHE DE REVESTIMENTO 3 – ESQUEMA DO BARRADO A SER EXECUTADO NAS SALAS DO BLOCO EDUCACIONAL INDICADAS NO QUADRO DE REVESTIMETNOS. ESCALA: 1/25

DETALHE DE ÁREAS MOLHADAS DO REFEITÓRIO VESTIÁRIO DE FUNCIONÁRIOS – PLANTA BAIXA Escala: 1/25

DETALHE DE ÁREAS MOLHADAS DO REFEITÓRIO VESTIÁRIO DE FUNCIONÁRIOS FEMININO – VISTA Escala: 1/25

BANCO – VISTA SUPERIOR ESCALA: 1:10

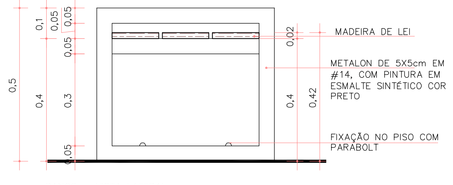

BANCO – VISTA LATERAL ESCALA: 1:10

BANCO – PLANTA DA ESTRUTURA DE APOIO DO ASSENTO ESCALA: 1:10

BANCO – VISTA FRONTAL ESCALA: 1:10

SEDUC / GOVERNO DE MATO GROSSO	ESTADO DE MATO GROSSO SECRETARIA DE ESTADO DE EDUCAÇÃO SECRETARIA ADJUNTA DE OBRAS DE EDUCAÇÃO - SAOB
TIPO DA OBRA:	OBRA- INSTITUCIONAL ESCOLA ESTADUAL PARQUE SABIÁ
PROPRIETÁRIO CPF OU CGC:	SECRETARIA DE ESTADO DE EDUCAÇÃO, ESPORTE E LAZER
LOCAL E INSCRIÇÃO CADASTRAL:	RUA JUSCELINO KUBITSCHEK, S/Nº PARQUE SABIÁ (SÃO MATEUS)- VÁRZEA GRANDE / MT INSCRIÇÃO CADASTRAL:
AUTOR DO PROJETO: CREA /D-MT CAE:	GLAUCIA REGINA PARRAGA NADAF ARQUITETA E URBANISTA CAU: A76662
RESPONSÁVEL TÉCNICO: CREA /D-MT CAE:	
ESCALA: INDICADA / DATA: ABRIL/2017	ASSUNTO: PROJETO ARQUITETÔNICO DETALHES CONSTRUTIVOS / FOLHA Nº 03/06
DESENHO: Andréa	
ESTATÍSTICA	
ÁREAS:	% DE OCUPAÇÃO / COEF. APROVEIT. / Nº DE PISOS TÉRREO / DEMAIS PAV. / 01