




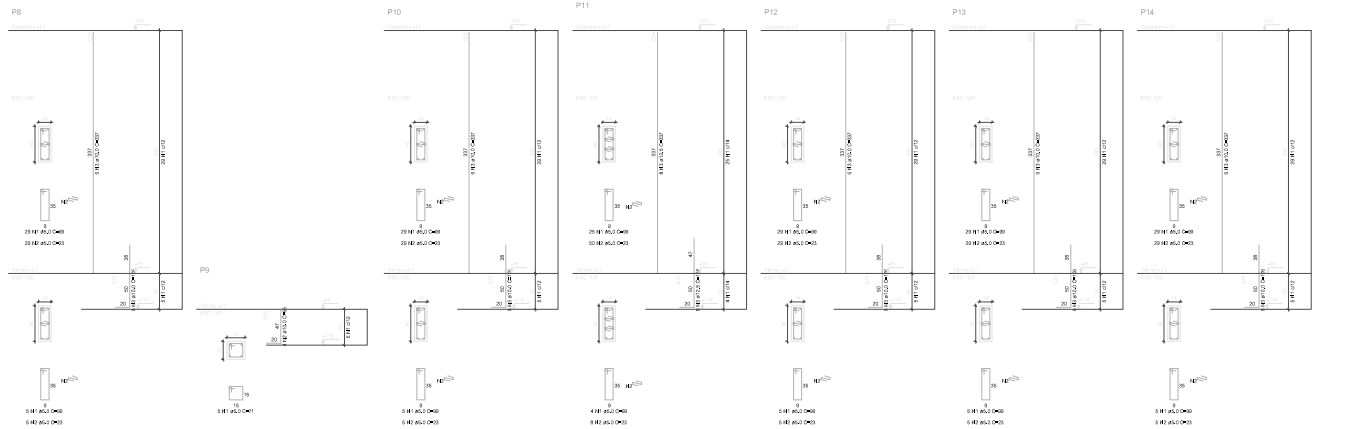

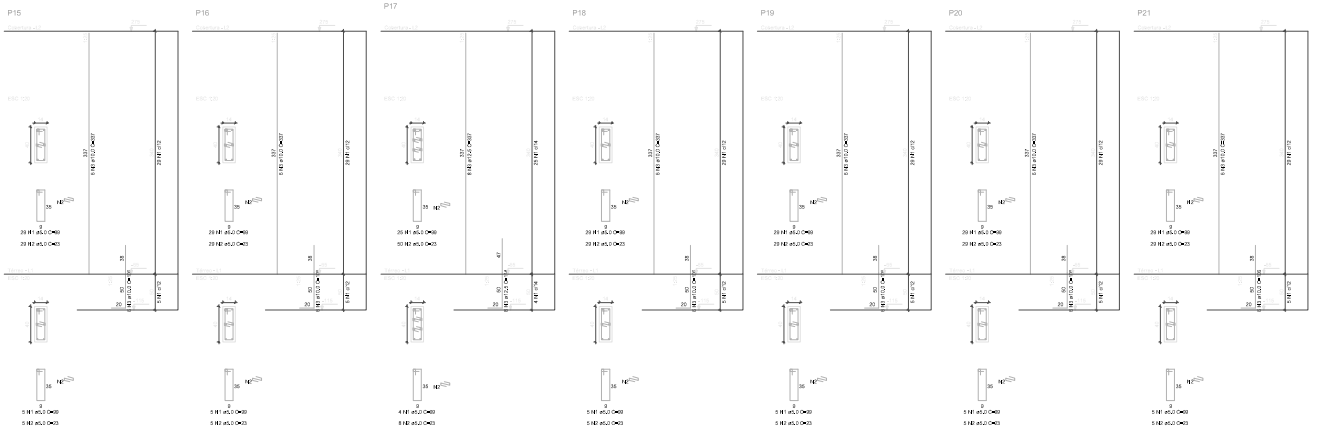

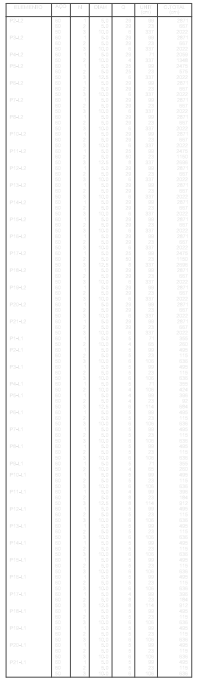



NOTAS – PROJETO DE ESTRUTURAS/FUNDAÇÕES

01 – CABE À CONTRATADA DO PROJETO ESTRUTURAL EXECUTIVO A RESPONSABILIDADE PELA CONFERÊNCIA DO PROJETO.

02 – TODOS AS DIMENSÕES EM cm, SALVO REFERÊNCIA EM CONTRÁRIO.

03 – CONCRETO FCK=25MPA PARA BLOCOS DE COROAMENTO, VIGAS, PILARES E LAJES.

04 – FCK = 20 MPA PARA AS SAPATAS DE FUNDAÇÕES.

05 – DEFINIDAS PELAS CONDIÇÕES TECNOLÓGICAS DO CONCRETO UTILIZADO.

06 – RECOBRIMENTO DAS ARMADURAS
PILARES e VIGAS 2,5cm
LAJES e VIGAS 2,5cm
LAJES e VIGAS 2,5cm
BLOCOS e VIGAS 4,0cm
ESTACAS e VIGAS 4,0cm

07 – AGRESSIVIDADE AMBIENTE

08 – ADOTADO CAA II (MODERADA) CONFORME TABELA 6.1 NBR 6118:2003 (FUNDAÇÕES)

Ministério da Educação

FNDE Fundo Nacional de Desenvolvimento da Educação

PROINFÂNCIA – ESPAÇO EDUCATIVO INFANTIL

ENDEREÇO:	
MUNICÍPIO – UF:	
PROPRietário:	FUNDO NACIONAL DE DESENVOLVIMENTO DA EDUCAÇÃO – FNDE
AUTORES DO PROJETO:	RICARDO TRONCHINI – CREA/TO-000426F GLAUCYO DE OLIVEIRA SANTOS – CREA/TO-000743/D
RESPONSÁVEL TÉCNICO:	

PROPRIETÁRIO

AUTOR DO PROJETO — CREA-AP-1-CREAAX

AUTOR DO PROJETO — CREA-AP-2-CREAXX

RESP. TÉCNICO — CREA

DATA — ÁREA

ESCALA DE PLOTAGEM DO EDITOR: 1:50 — 1:100

PROJETO TIPO B

PROJETO ESTRUTURAL

COEST – Coordenação Geral de Infraestrutura

PILARES – PRANCHA 1

ES

AUTOR: RJC — DATA: JULHO/08

DESENHO: RJC — DATA: 13/10/2008

PROJETO: — ESCALA: 1:50

16/28