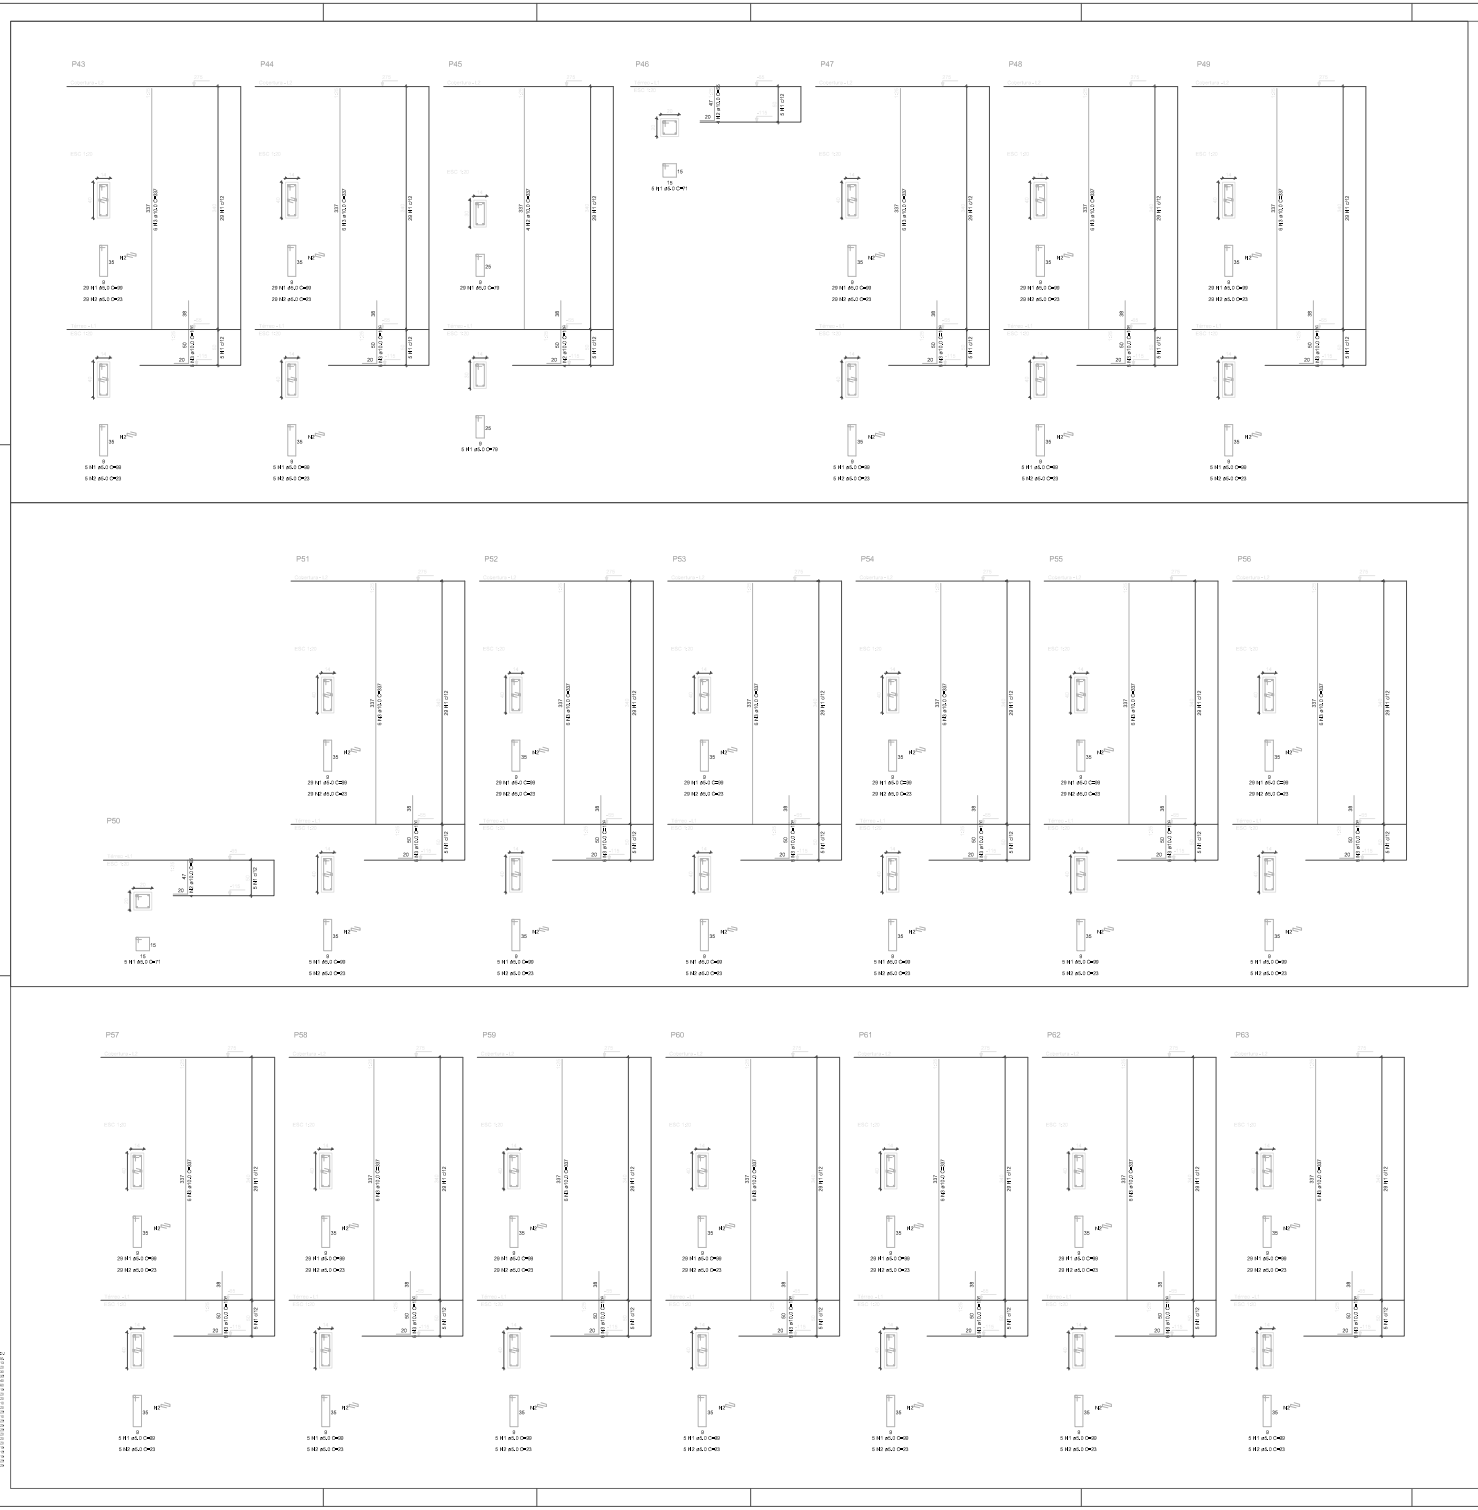


LOCALIZAÇÃO DO PILAR						

NOTAS – PROJETO DE ESTRUTURAS/FUNDAÇÕES
01 – QUALQUER MODIFICAÇÃO NO PROJETO DEVE SER PRÉVIA E OBRIGATORIAMENTE AUTORIZADA PELO AUTOR DO PROJETO.
02 – TODOS AS DIMENSÕES EM cm, SALVO REFERÊNCIA EM CONTRÁRIO.
03 – CONCRETO FCK=25 MPa PARA BLOCOS DE CORROAMENTO, VIGAS, PILARES E LAJES.
04 – FCK=20 MPa PARA AS SAPATAS DE FUNDAÇÕES.
05 – ENTREGAR PLANO DE CONTROLE TECNOLÓGICO DO CONCRETO UTILIZADO.
06 – RECOBRIMENTO DAS ARMADURAS: FUNDAÇÃO = 3,0cm; VIGAS = 2,5cm; LAJES = 2,5cm; BLOCOS = 3,0cm; ESTACAS = 3,0cm.
07 – ACIDENTES NÃO INDICADOS.
08 – LOCAÇÃO DE OBRA DEVERÁ SER FEITA A PARTIR DE PILARES DE EXTREMIDADE.

PROPRIETÁRIO	
MUNICÍPIO – UF:	
PROPRIETÁRIO:	FUNDO NACIONAL DE DESENVOLVIMENTO DA EDUCAÇÃO - FNDE
AUTORES DO PROJETO:	RICARDO FROTA VIEIRA – CREA/CE-060436/F GLAUCYO DE OLIVEIRA SANTOS – CREA/CE-060436/D
RESPONSÁVEL TÉCNICO:	

PROPRIETÁRIO	
AUTOR DO PROJETO	CREA-XX-1-CREA/XX
AUTOR DO PROJETO	CREA-XX-2-CREA/XX
RESP. TÉCNICO	CREA

DATA	OBRA
	RT

PROJETO TIPO B

PROJETO ESTRUTURAL

COEST – Coordenação Geral de Infraestrutura	PILARES – PRANCHA 3		ES
PROJETO	ESCALA: 1:25	DATA: 13/02/2009	PRANCHA: 18/28