





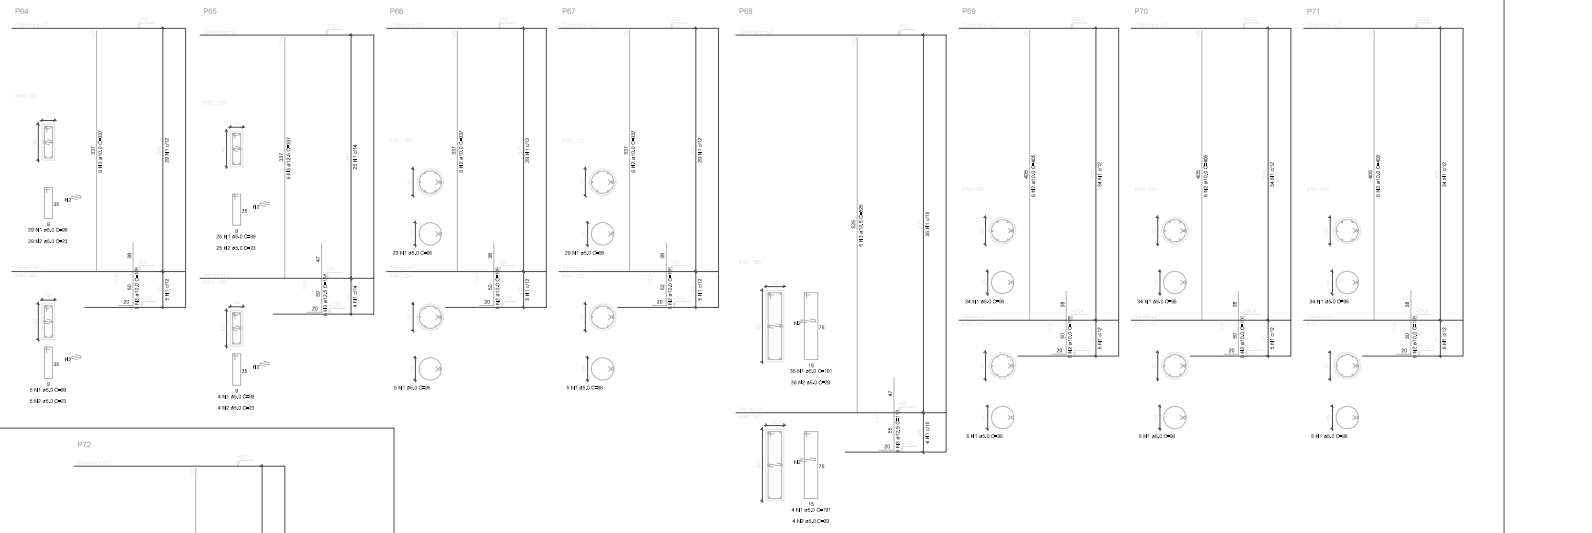

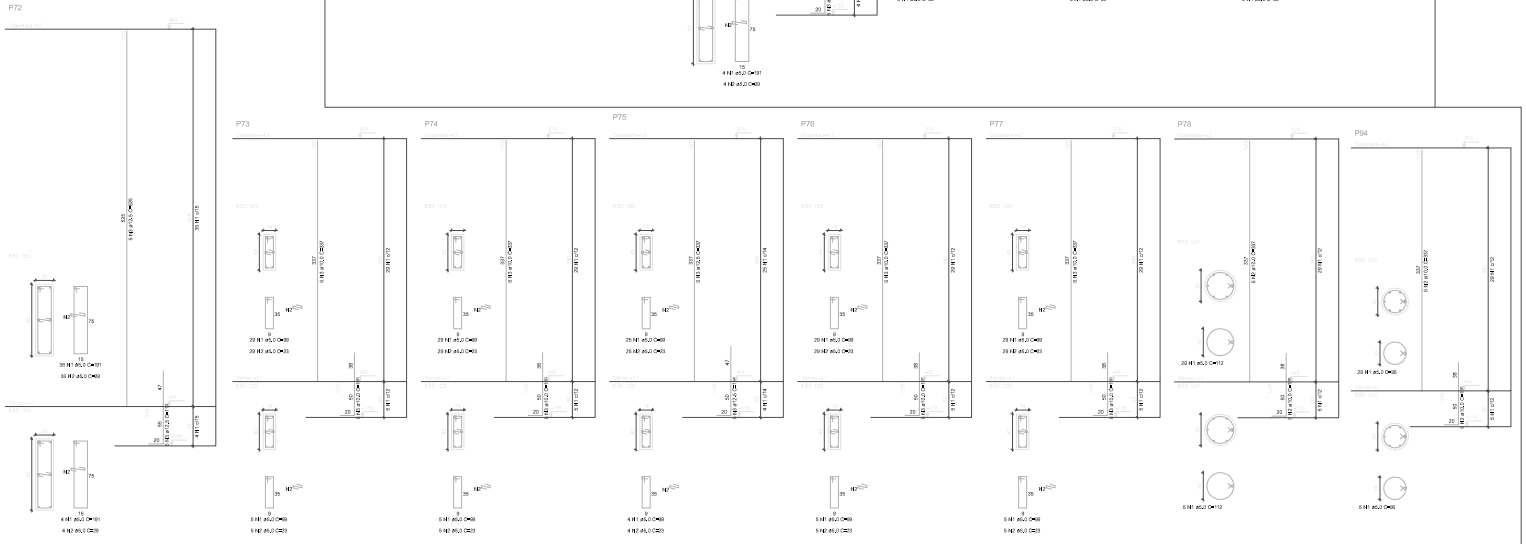

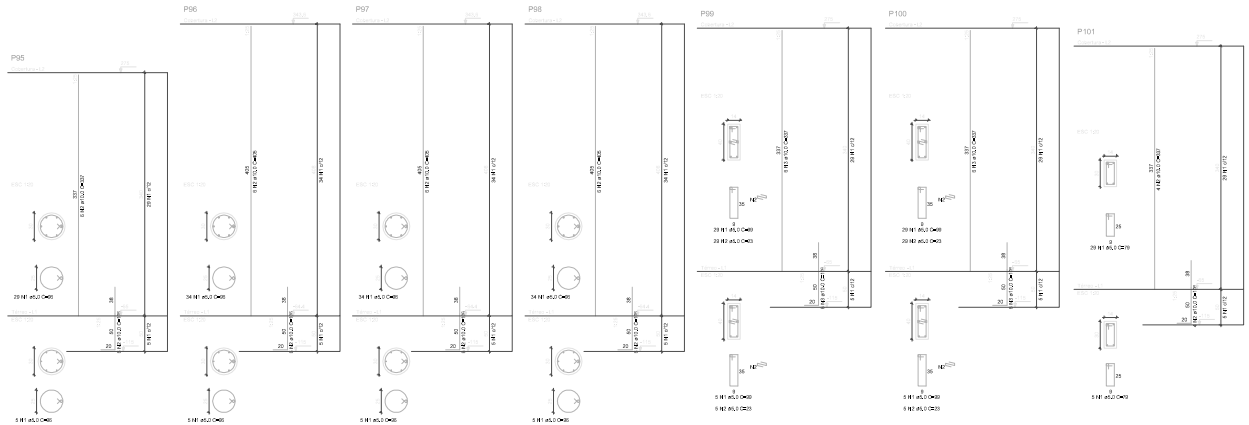

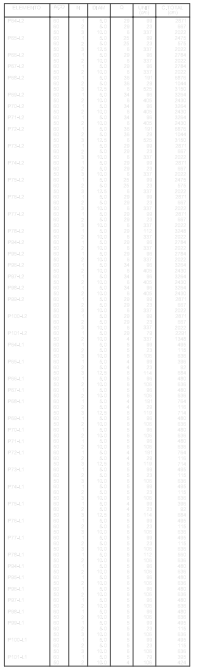

NOTAS – PROJETO DE ESTRUTURAS/FUNDAÇÕES

01 – CABE AO RESPONSÁVEL PELA OBRA VERIFICAR A NECESSIDADE DE ADEQUAÇÕES DO PROJETO.

02 – TODOS AS DIMENSÕES EM cm, SALVO INDICAÇÃO EM CONTRÁRIO.

03 – CONCRETO FCK=25 MPa PARA BLOCOS DE CORROAMENTO, VIGAS, PILARES E LAJES.

04 – FCK=15 MPA PARA AS DEMAIS PEÇAS.

05 – DEVERÁ SER FEITA CRITERIOSA TECNOLOGIA DO CONCRETO UTILIZADO.

06 – RECOBRIMENTO DAS ARMADURAS:
FUNDAÇÕES = 3cm
VIGAS = 2,5cm
LAJES = 2cm
BLOCOS = 4cm
ESTACAS = 5cm

07 – TODAS CAIXAS E LOAS.

08 – CONFIRA AS DEMAIS DIMENSÕES COM RELAÇÃO À BASE DA ALVENARIA/ARQUITETURA.

Ministério da Educação

FNDE Fundo Nacional de Desenvolvimento da Educação

PROINFÂNCIA – ESPAÇO EDUCATIVO INFANTIL

ENDEREÇO:	
MUNICÍPIO – UF:	
PROPRIETÁRIO:	FUNDO NACIONAL DE DESENVOLVIMENTO DA EDUCAÇÃO – FNDE
AUTORES DO PROJETO:	RICARDO FREITAS VIEIRA – CREA/TO-061042F GLAUCYO DE OLIVEIRA SANTOS – CREA/MT-057043/D
RESPONSÁVEL TÉCNICO:	

PROPRIETÁRIO	
AUTOR DO PROJETO	CREA-MT-1- CREA/XX
AUTOR DO PROJETO	CREA-MT-2- CREA/XX
RESP. TÉCNICO	CREA

DATA	ÁREA
	m²

PROJETO TIPO B

PROJETO ESTRUTURAL

COEST – Coordenação Geral de Infraestrutura	PILARES – PRANCHA 4		ES
ESCALA: 1:50	DESENHO: JULLYANA	DATA: 13/02/2008	PRANCHA: 19/28