


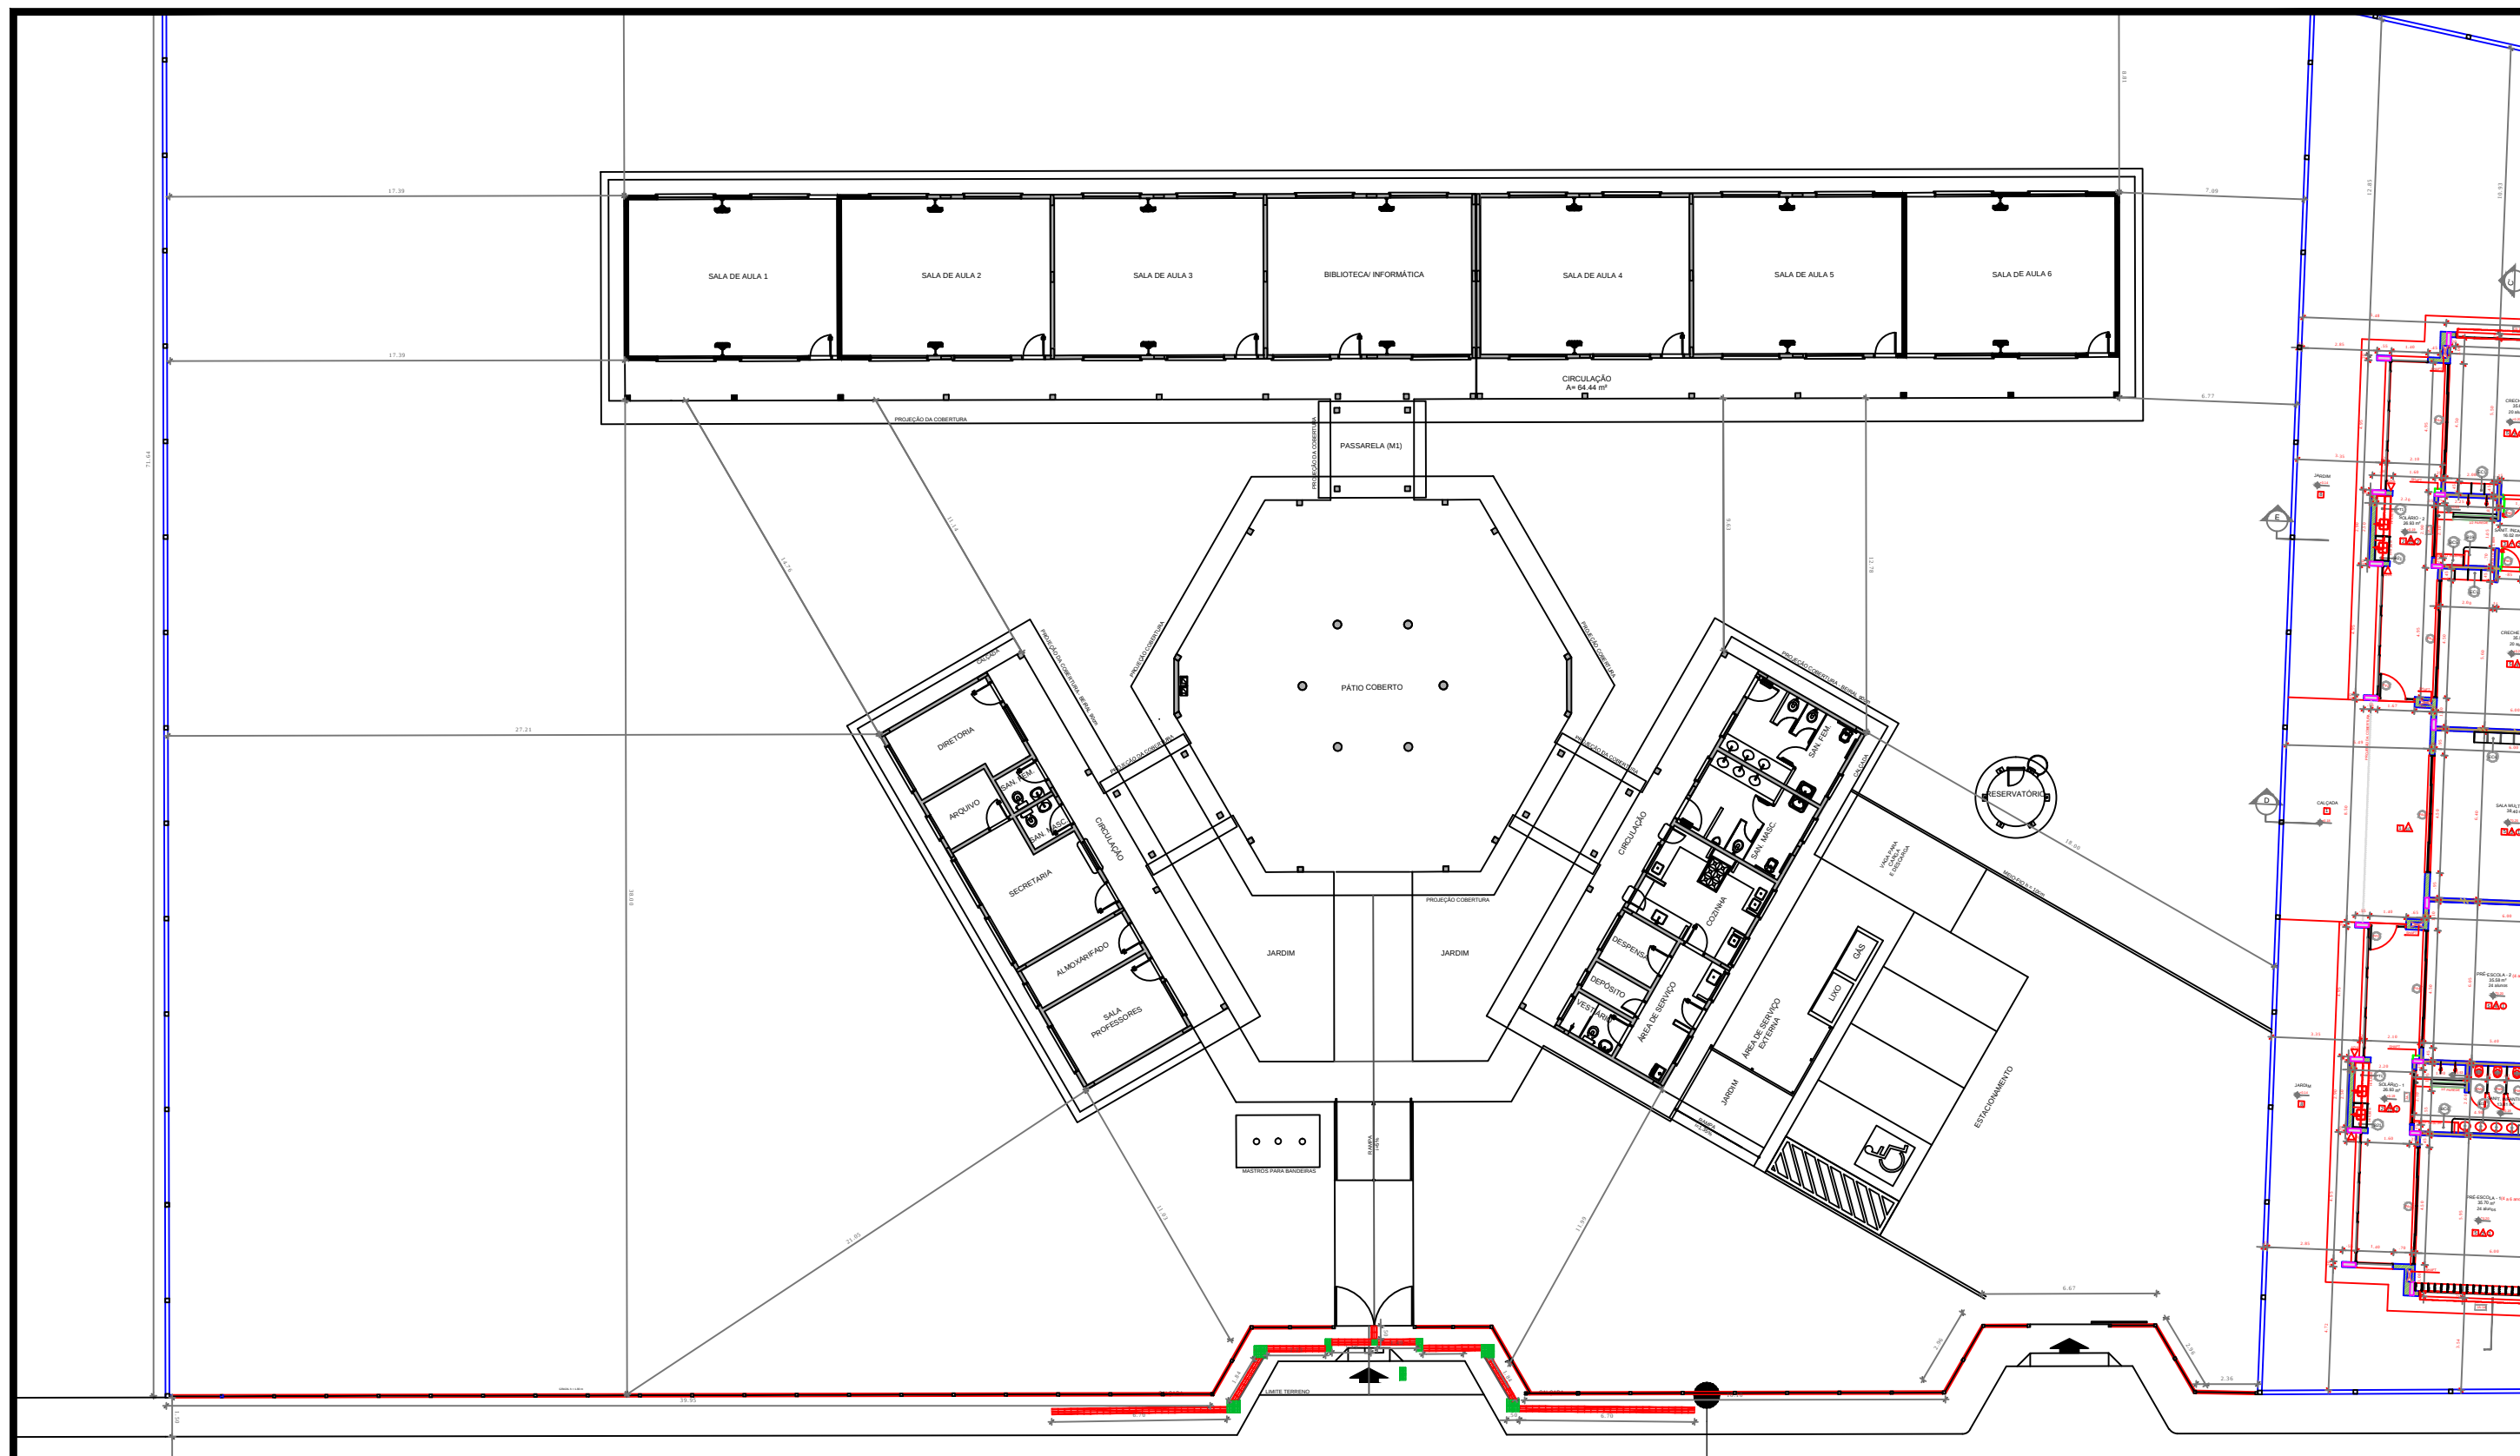

PLANTA DE ACESSIBILIDADE/ MURO

Sem escala



PREFEITURA MUNICIPAL DE
VÁRZEA GRANDE
amar • cuidar • acreditar

PREFEITURA MUNICIPAL DE VÁRZEA GRANDE

Av. Castelo Branco, Espaço Municipal, 2500 - Centro Sul, Várzea Grande/MT
CEP 78125-700 - Fone/Fax: 65 3688 8000

PROJETO:
PLANTA DE LOCALIZAÇÃO ESCOLA DE 6 SALAS / CRECHE

OBRA:
ESCOLA DE 6 SALAS / CRECHE

LOCALIZAÇÃO:
RESIDENCIAL SÃO BENEDITO

ASSUNTO:
LOCAÇÃO

UNIDADE:
METRO

ESCALA:
Sem escala

DATA:
18/06/2018

AUTOR DO PROJETO:
MARIA LUCIA DE MEDEIROS LACERDA DE OLIVEIRA
ARQUITETA E URBANISTA
CAU-MT A38764-9

ÁREAS:
ÁREA TOTAL EQUIP. COMUNITÁRIO: 12.807,22m²
ÁREA TOTAL TERRENO ESCOLA: 4.987,99 m²
ÁREA CONSTRUÍDA ESCOLA: 858,30 m²
ÁREA TOTAL TERRENO CRECHE: 2.802,30 m²
ÁREA CONSTRUÍDA CRECHE: 1.311,97 m²

FOLHA N°

05/05