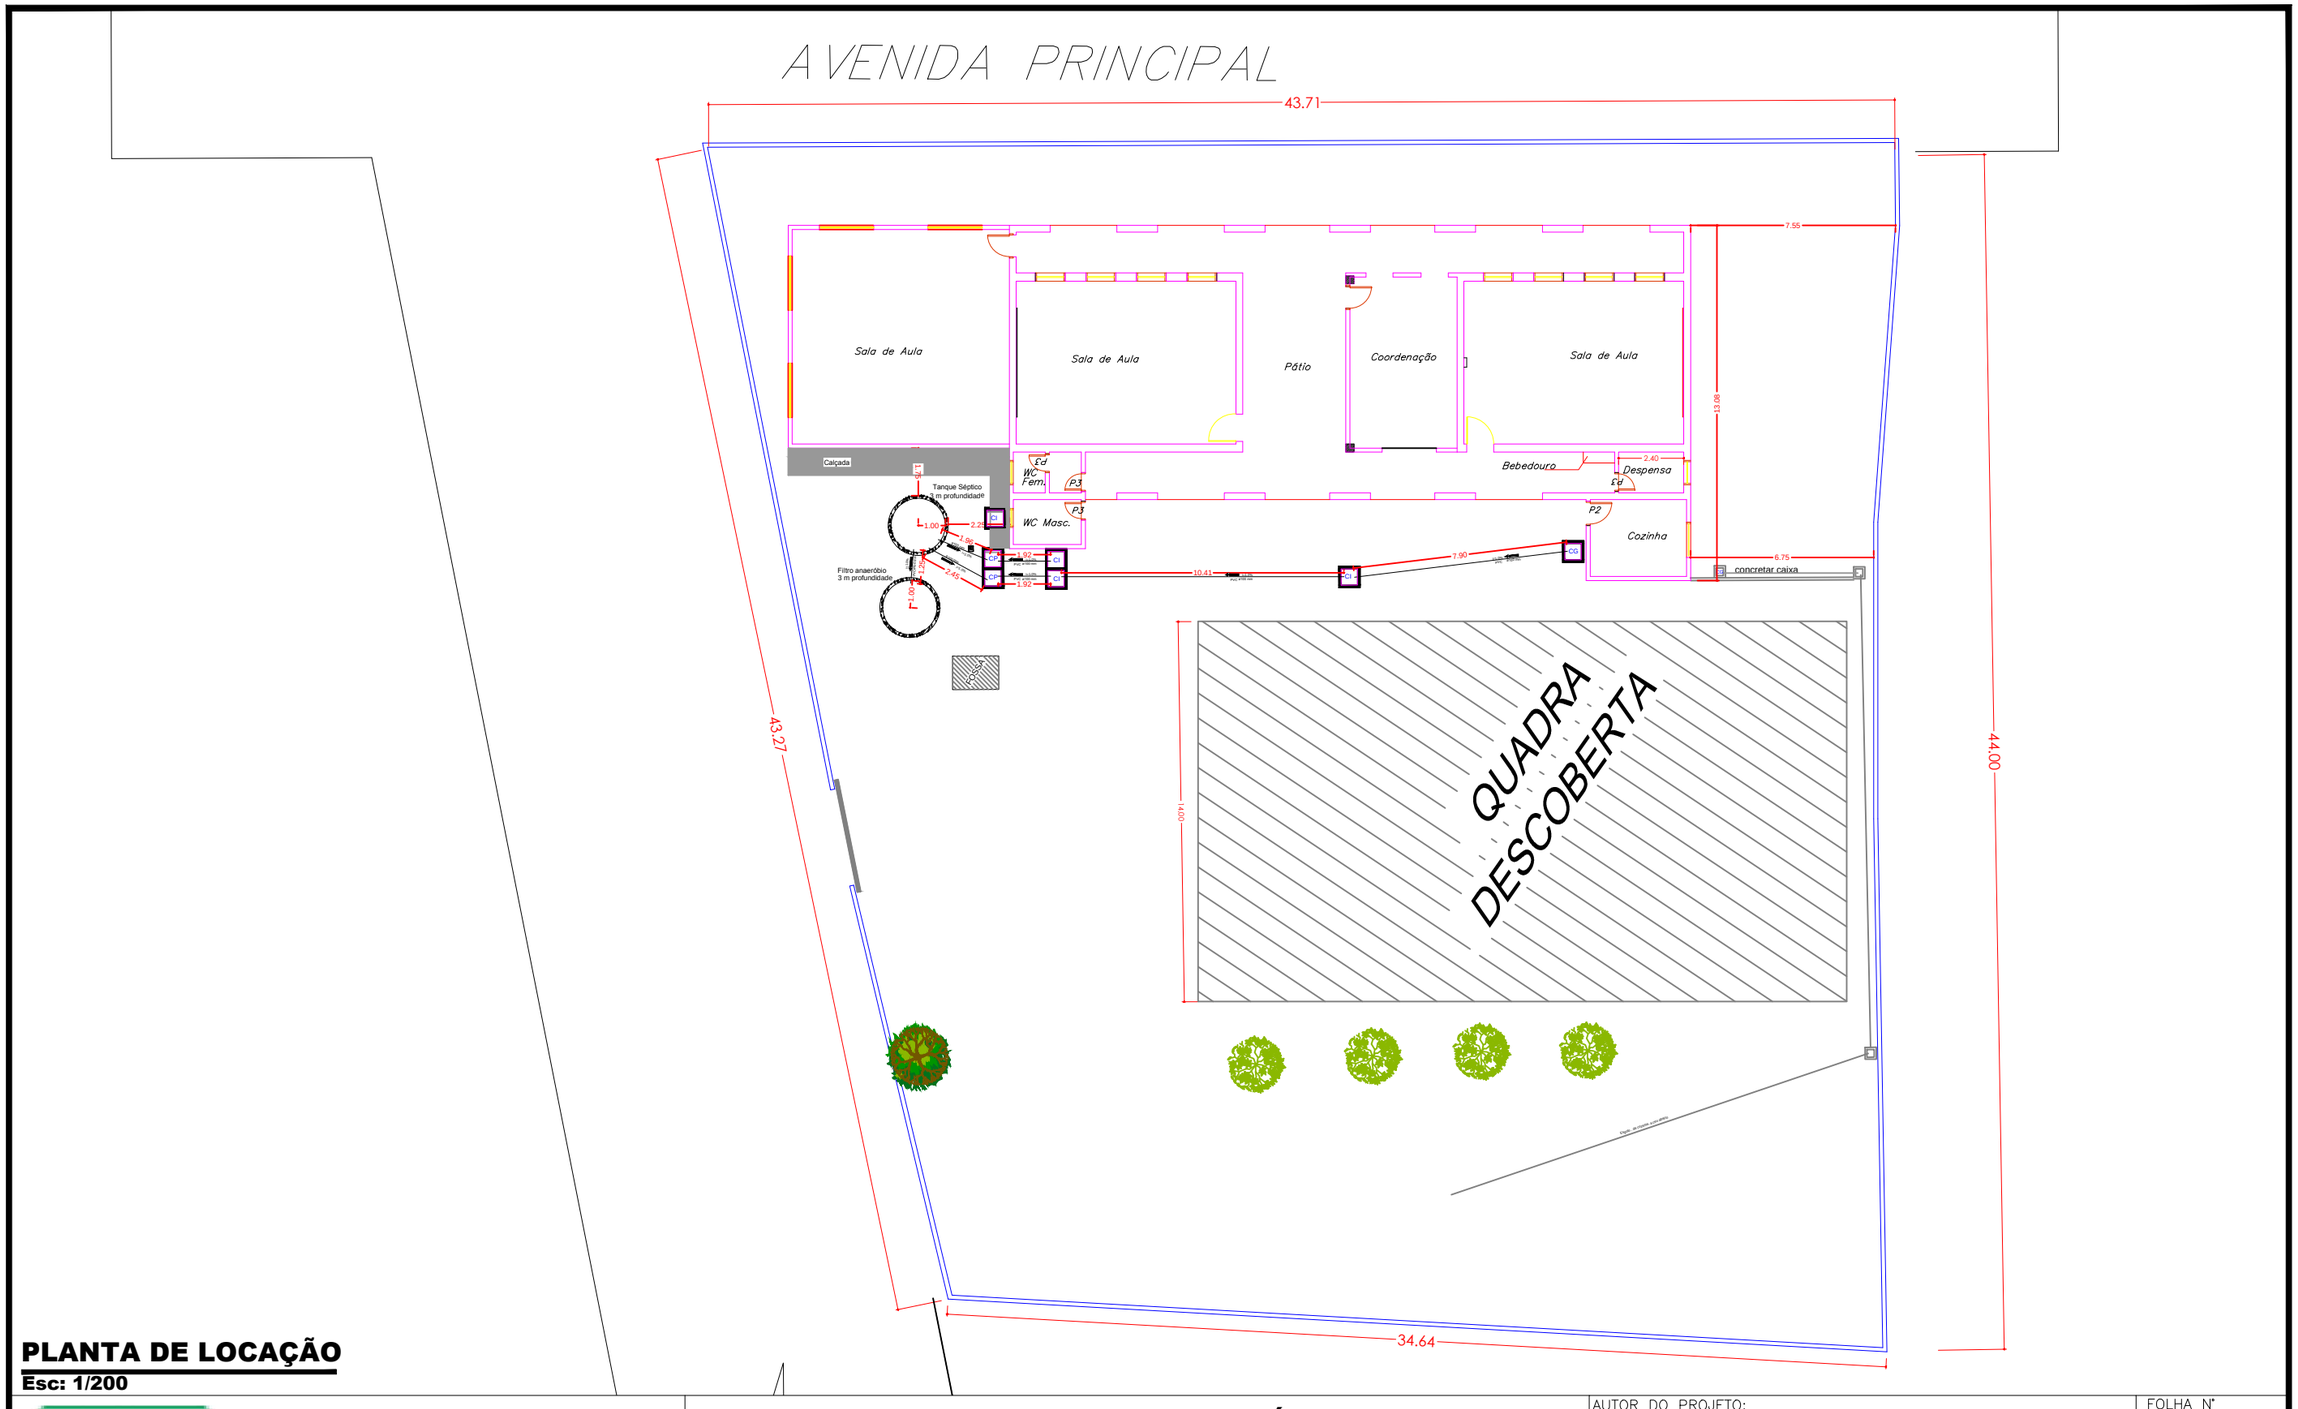

PLANTA DE LOCAÇÃO

Esc: 1/200

PREFEITURA MUNICIPAL DE VÁRZEA GRANDE

amar • cuidar • acreditar

PREFEITURA MUNICIPAL DE VÁRZEA GRANDE

Av. Castelo Branco, Espaço Municipal, 2500 - Centro Sul, Várzea Grande/MT

CEP 78125-700 - Fone/Fax: 65 3688 8000

AUTOR DO PROJETO:

LUAN BRENO ZANOLLO MILANI
ENGENHEIRO CIVIL CREA-MT 040706

FOLHA Nº

01/04

PROJETO: CONSTRUÇÃO DO SISTEMA DE TRATAMENTO DE ESGOTO	LOCALIZAÇÃO: AVENIDA PRINCIPAL, DISTRITO DA PASSAGEM DA CONCEIÇÃO			
OBRA: EMEB DR. JOÃO PONCE DE ARRUDA	ASSUNTO: PLANTA DE LOCAÇÃO	UNIDADE: METRO	ESCALA: INDICADA	DATA: AGOSTO/ 2018