



# TANQUE SÉPTICO

## 3 M DE PROFUNDIDADE

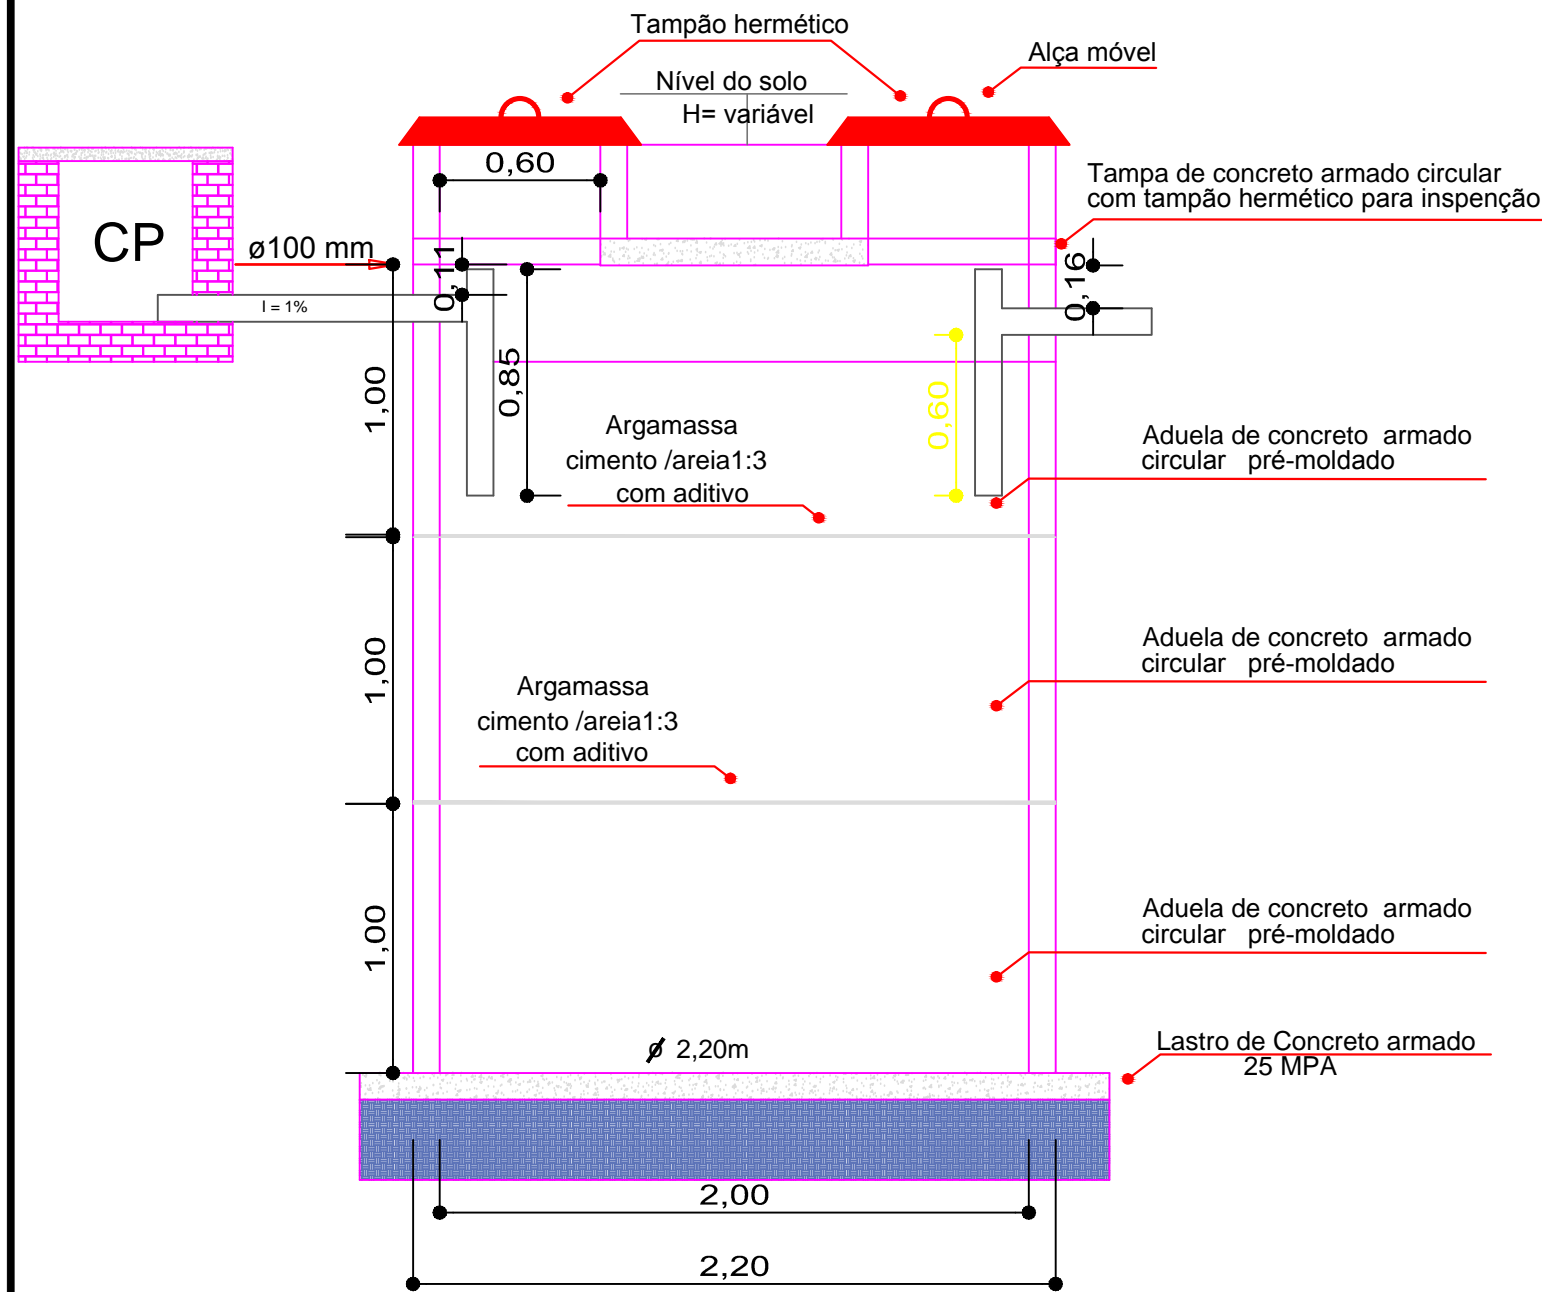


**CORTE TANQUE SÉPTICO**  
Esc: 1/25

### CAIXA DE INSPEÇÃO DE ESGOTO - 60x60 cm

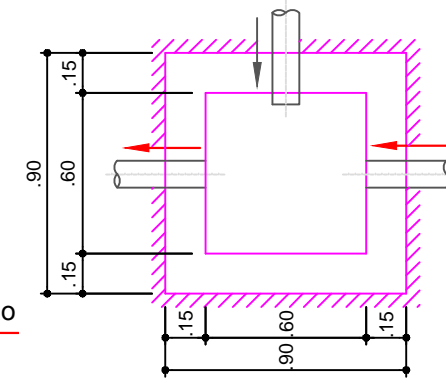

**PLANTA BAIXA SEM ESCALA**


**PLANTA BAIXA**  
Esc: SEM

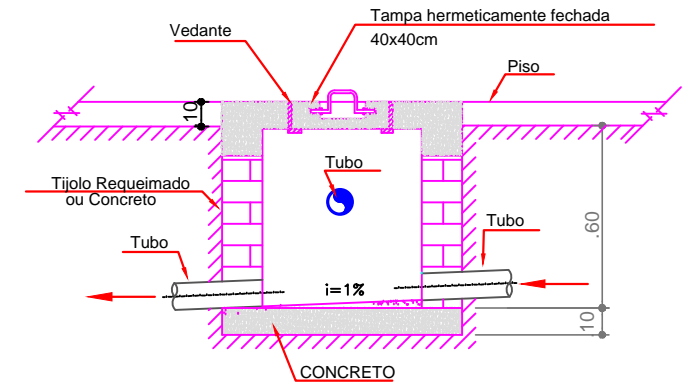

**CORTE SEM ESCALA**


**CORTE**  
Esc: SEM

### CAIXA DE GORDURA - 80x80 cm

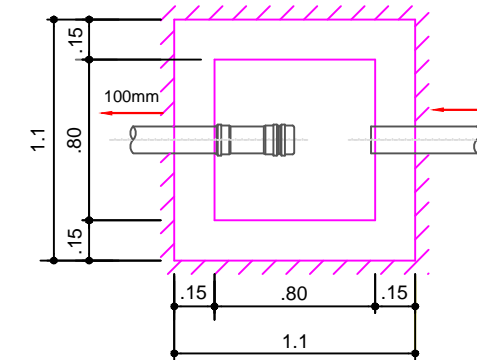

**PLANTA BAIXA SEM ESCALA**

**PLANTA BAIXA**  
Esc: SEM

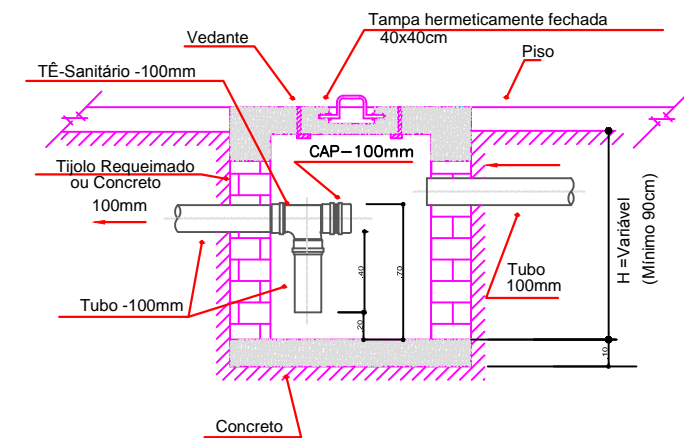

**CORTE SEM ESCALA**

**CORTE**  
Esc: SEM



PREFEITURA MUNICIPAL DE  
**VÁRZEA GRANDE**  
*amar - cuidar - acreditar*

**PREFEITURA MUNICIPAL DE VÁRZEA GRANDE**  
Av. Castelo Branco, Espaço Municipal, 2500 - Centro Sul, Várzea Grande/MT  
CEP 78125-700 - Fone/Fax: 65 3688 8000

PROJETO:  
CONSTRUÇÃO DO SISTEMA DE TRATAMENTO DE ESGOTO

OBRA:  
EMEB PROFESSORA EURAIDE DE PAULA

LOCALIZAÇÃO:  
**RUA PRINCIPAL ( KM 15) - LIMPO GRANDE**

ASSUNTO:  
**CORTES**

UNIDADE:  
**METRO**

AUTOR DO PROJETO:  
**LUAN BRENO ZANOLLO MILANI**  
ENGENHEIRO CIVIL CREA-MT 040706

ESCALA:  
**INDICADA**

DATA:  
**AGOSTO/ 2018**