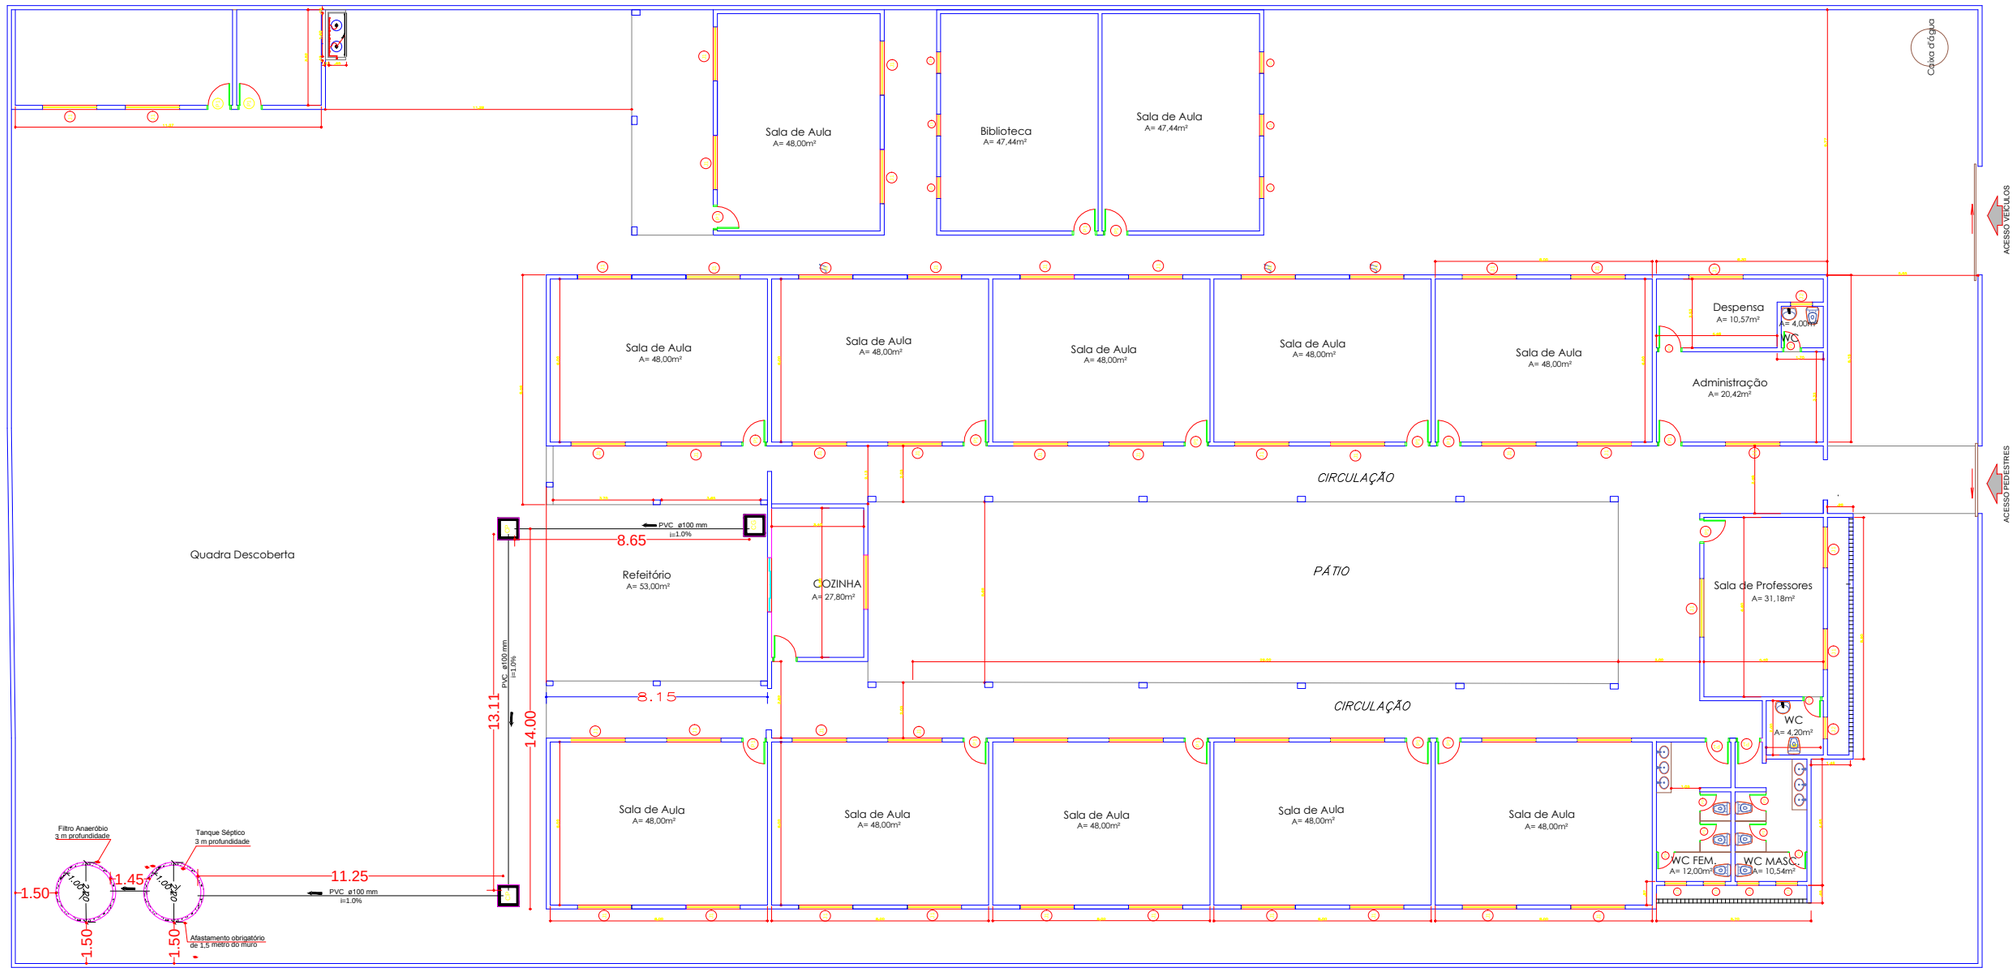

PLANTA DE IMPLANTAÇÃO DA FOSSA

Esc: 1/200

PREFEITURA MUNICIPAL DE VÁRZEA GRANDE
amar • cuidar • acreditar

PREFEITURA MUNICIPAL DE VÁRZEA GRANDE

Av. Castelo Branco, Espaço Municipal, 2500 - Centro Sul, Várzea Grande/MT
CEP 78125-700 - Fone/Fax: 65 3688 8000

AUTOR DO PROJETO:

LUAN BRENO ZANOLLO MILANI
ENGENHEIRO CIVIL CREA-MT 040706

FOLHA Nº **01/04**

PROJETO: CONSTRUÇÃO DO SISTEMA DE TRATAMENTO DE ESGOTO

OBRA:	ASSUNTO:	UNIDADE:	ESCALA:	DATA:
EMEB JAIME VERÍSSIMO DE CAMPOS	**IMPLANTAÇÃO**	**METRO**	**INDICADA**	**AGOSTO/ 2018**