



TANQUE SÉPTICO

3 M DE PROFUNDIDADE

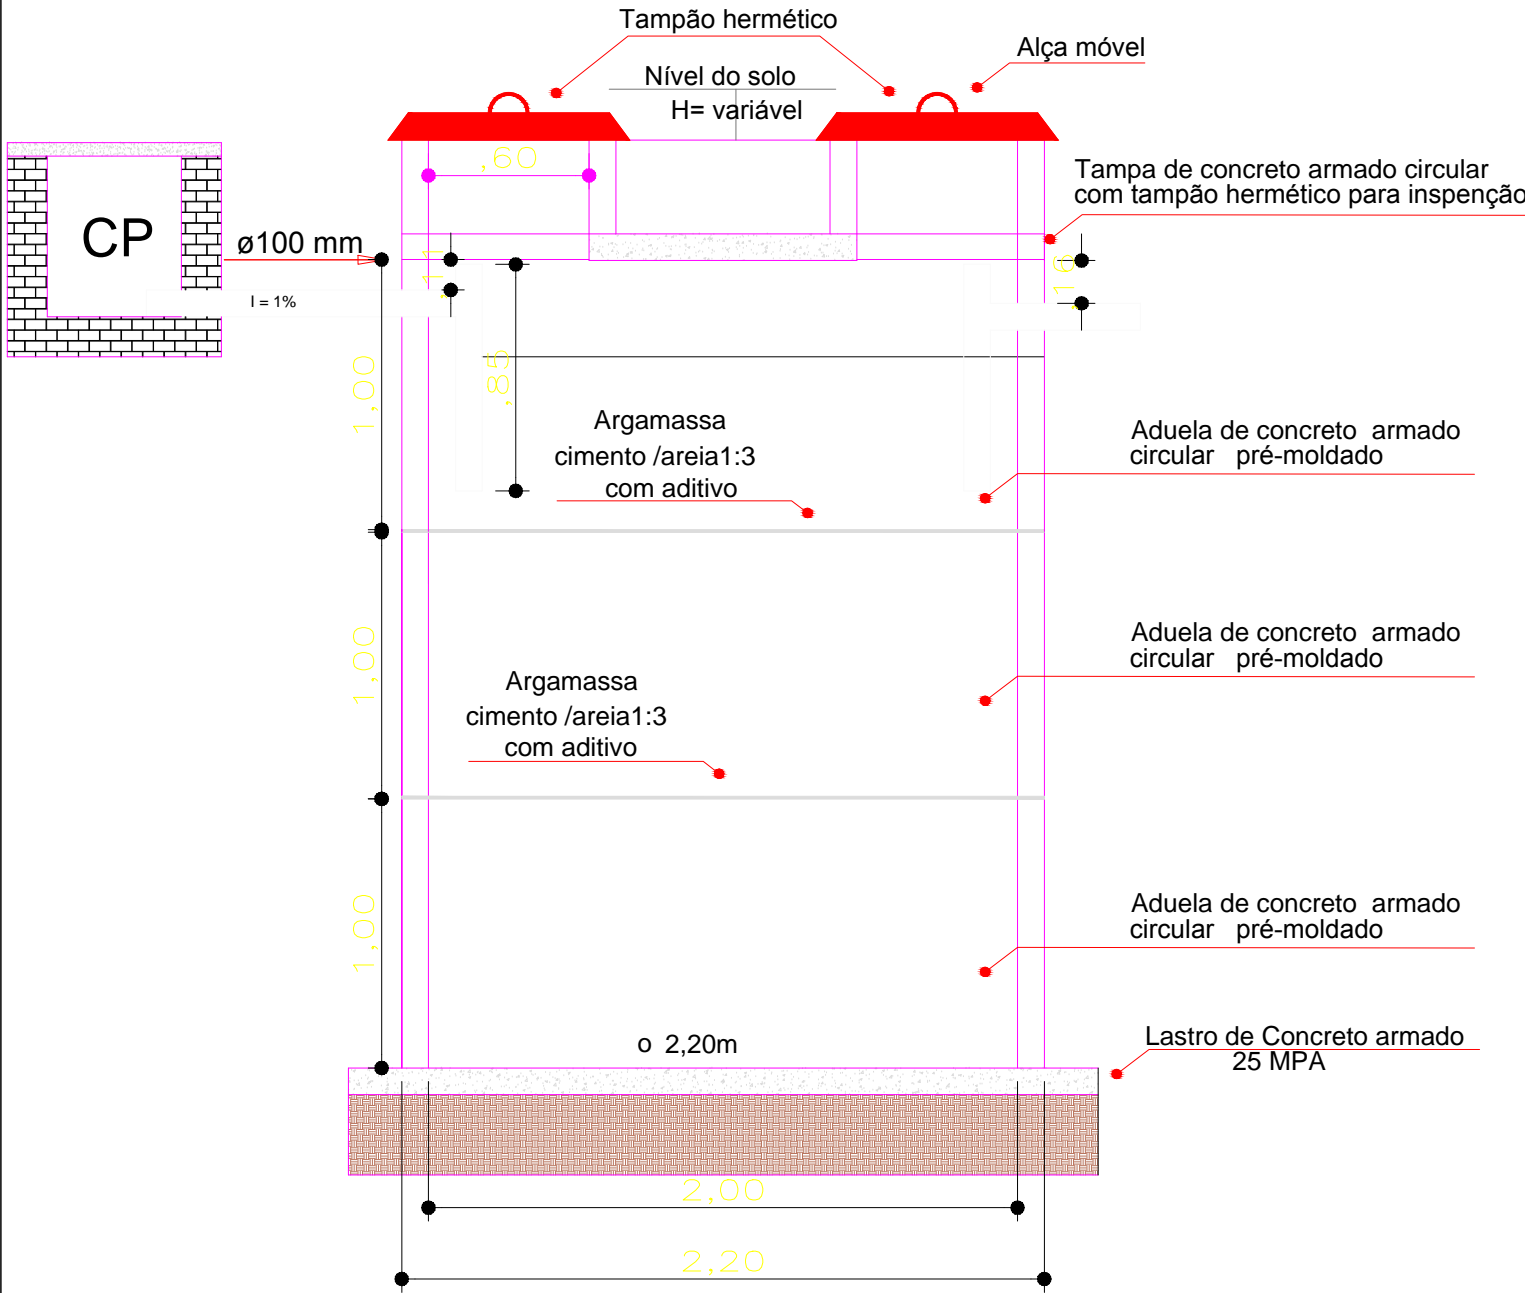


CORTE
Esc: 1/25

CAIXA DE INSPEÇÃO DE ESGOTO - 60x60 cm

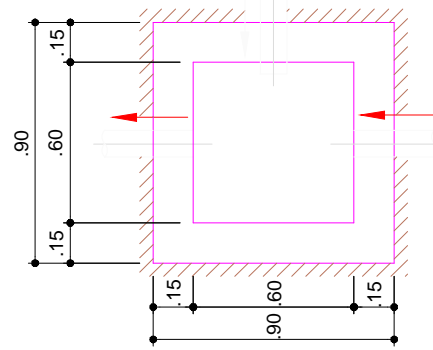


PLANTA BAIXA
SEM ESCALA

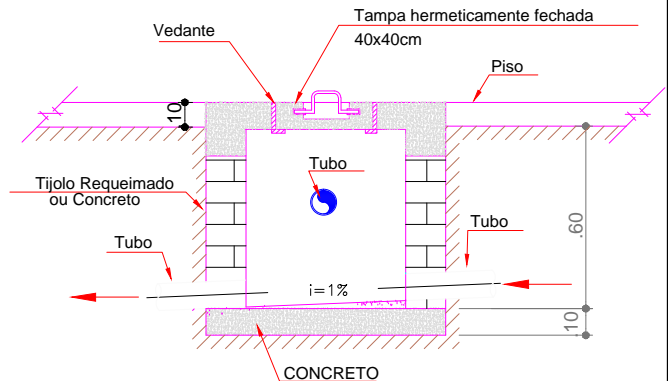


CORTE
SEM ESCALA

PLANTA BAIXA E CORTE
Esc: 100

CAIXA DE GORDURA - 80x80 cm

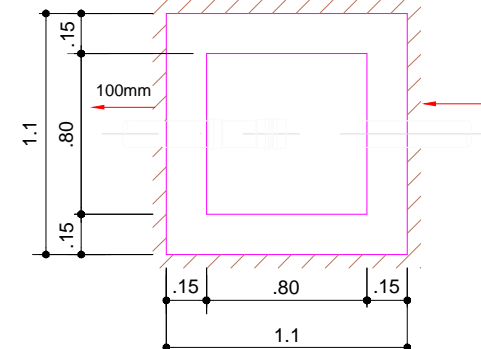

PLANTA BAIXA
SEM ESCALA

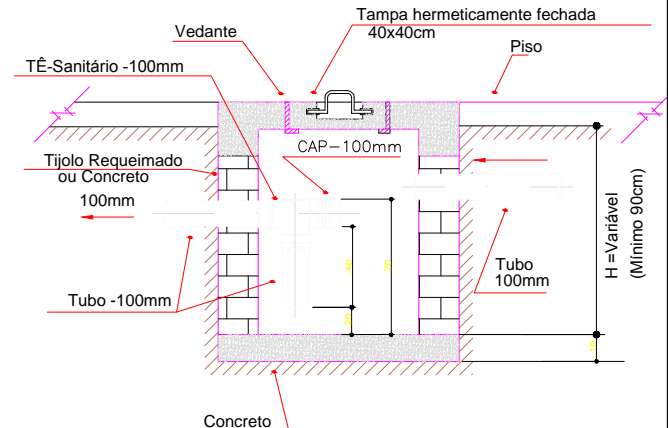

CORTE
SEM ESCALA

PLANTA BAIXA E CORTE
Esc: 100



PREFEITURA MUNICIPAL DE
VÁRZEA GRANDE
amar • cuidar • acreditar

PREFEITURA MUNICIPAL DE VÁRZEA GRANDE

Av. Castelo Branco, Espaço Municipal, 2500 - Centro Sul, Várzea Grande/MT
CEP 78125-700 - Fone/Fax: 65 3688 8000

PROJETO:
CONSTRUÇÃO DO SISTEMA DE TRATAMENTO DE ESGOTO

OBRA:
EMEB JAIME VERÍSSIMO DE CAMPOS

LOCALIZAÇÃO:
RUA SÃO PAULO - BAIRRO NOVA VARZEA GRANDE

ASSUNTO:
CORTES

UNIDADE:
METRO

AUTOR DO PROJETO:
LUAN BRENO ZANOLLO MILANI
ENGENHEIRO CIVIL CREA-MT 040706

ESCALA:
INDICADA

DATA:
AGOSTO/ 2018

FOLHA N°

03/04