


# FILTRO ANAERÓBIO

## 3 M DE PROFUNDIDADE

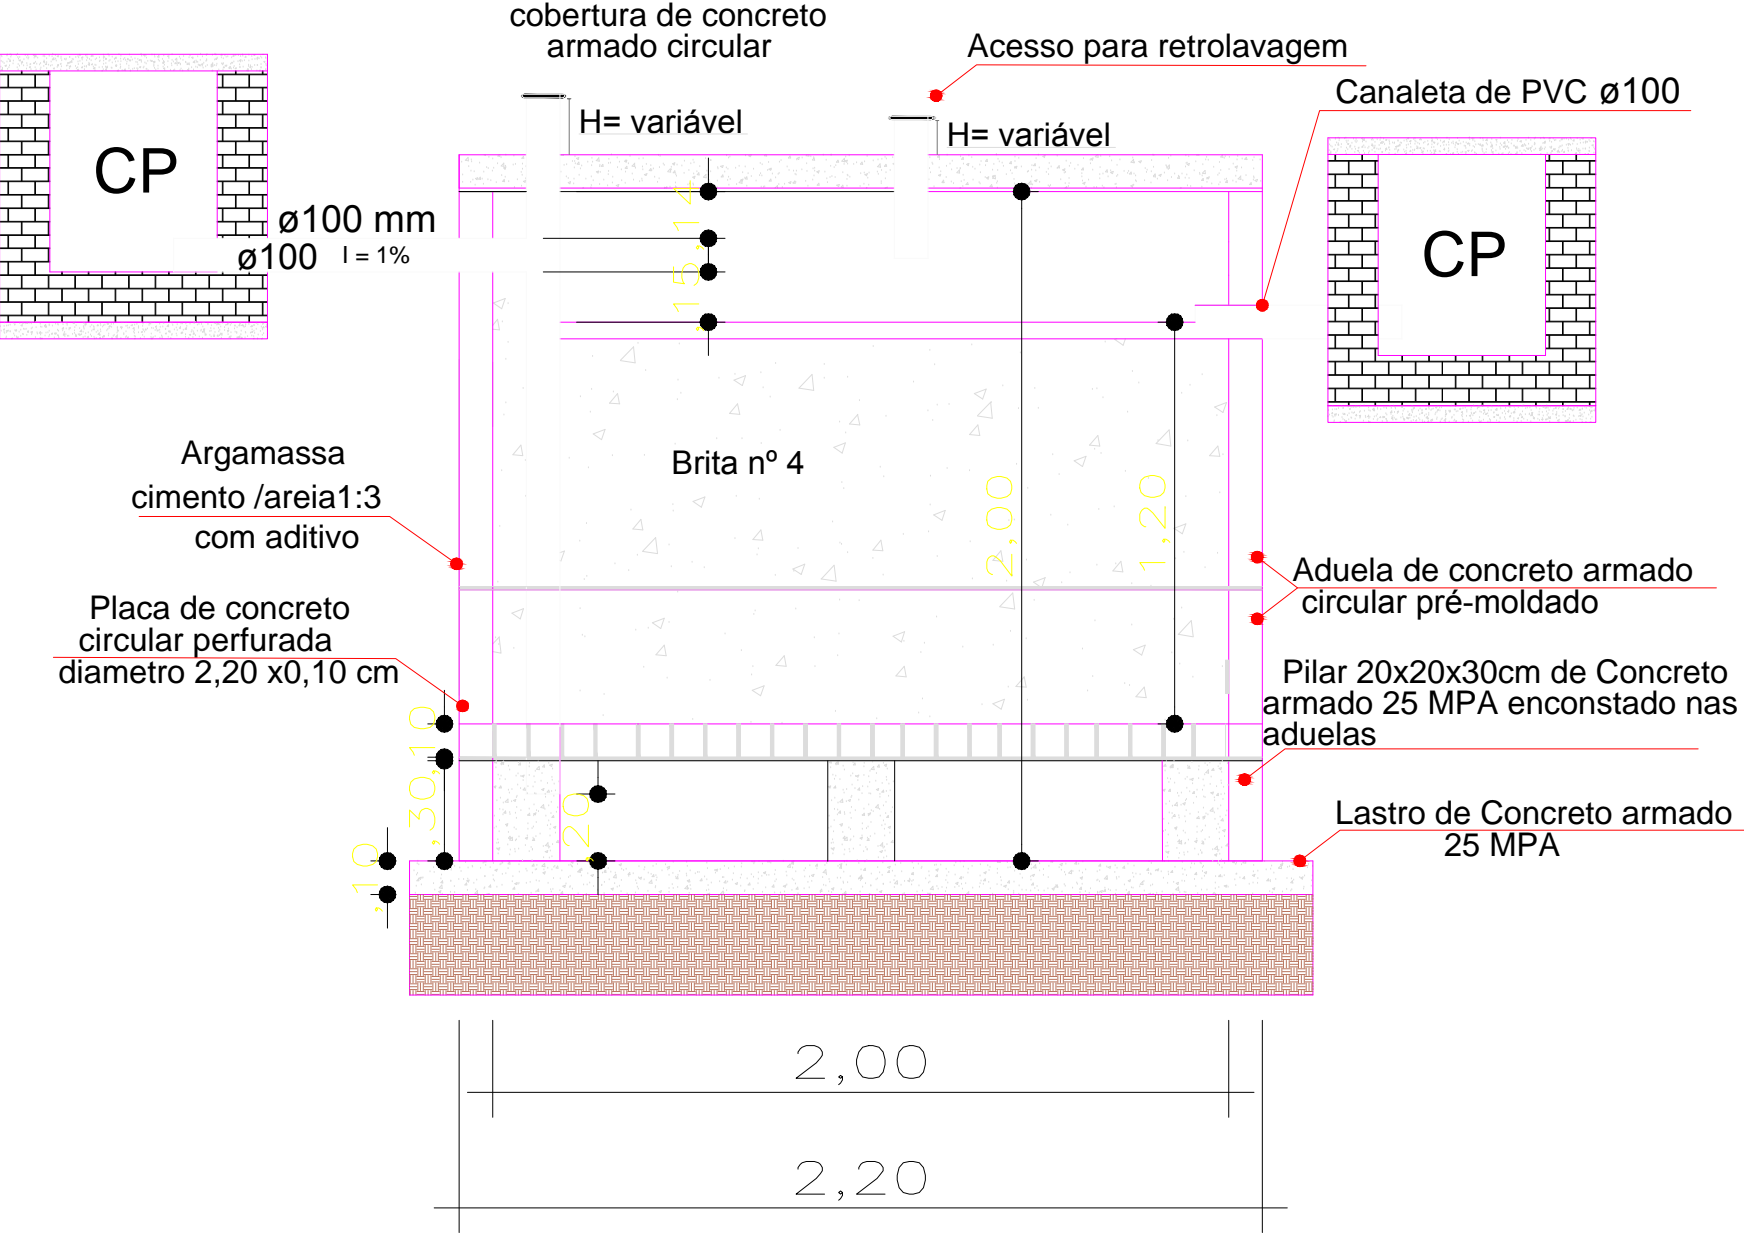

**CORTE**  
Esc: 1/20



PREFEITURA MUNICIPAL DE  
**VÁRZEA GRANDE**  
*amar - cuidar - acreditar*

**PREFEITURA MUNICIPAL DE VÁRZEA GRANDE**

Av. Castelo Branco, Espaço Municipal, 2500 - Centro Sul, Várzea Grande/MT  
CEP 78125-700 - Fone/Fax: 65 3688 8000

PROJETO:  
CONSTRUÇÃO DO SISTEMA DE TRATAMENTO DE ESGOTO

OBRA:  
EMEB JAIME VERÍSSIMO DE CAMPOS

LOCALIZAÇÃO:  
RUA SÃO PAULO - BAIRRO NOVA VARZEA GRANDE

ASSUNTO:  
CORTE

UNIDADE:  
METRO

AUTOR DO PROJETO:

LUAN BRENO ZANOLLO MILANI  
ENGENHEIRO CIVIL CREA-MT 040706

ESCALA:

INDICADA

DATA:

AGOSTO/ 2018

FOLHA Nº

04/04