



FILTRO ANAERÓBIO

3 M DE PROFUNDIDADE

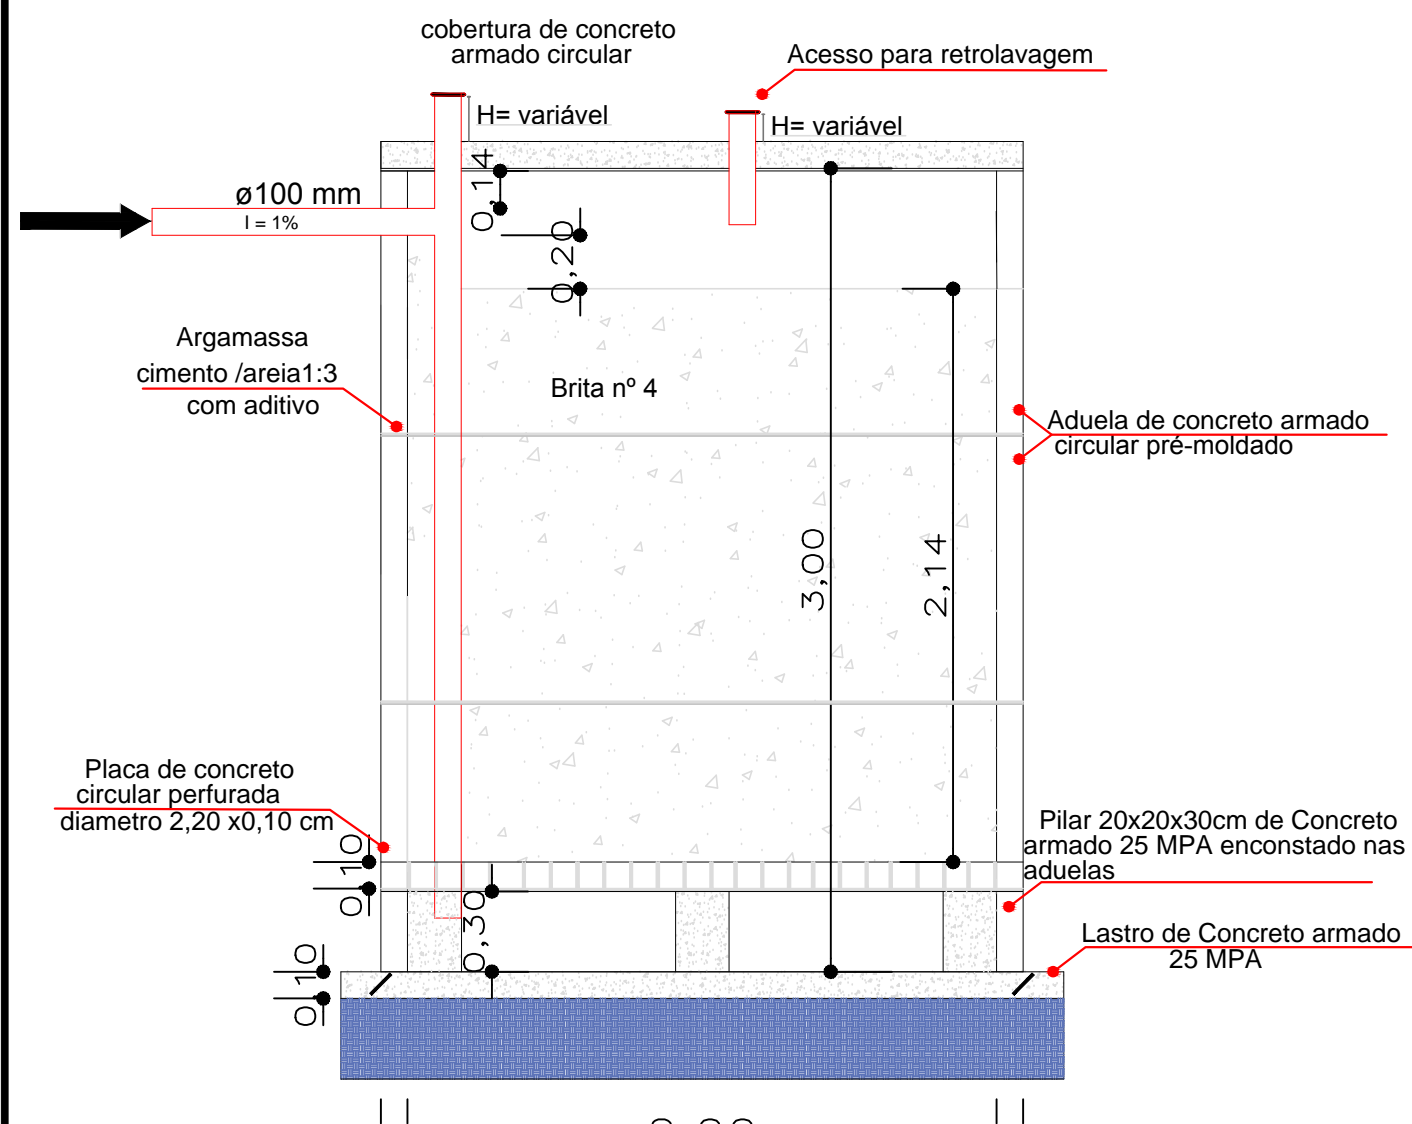

CORTE
Esc: 1/25

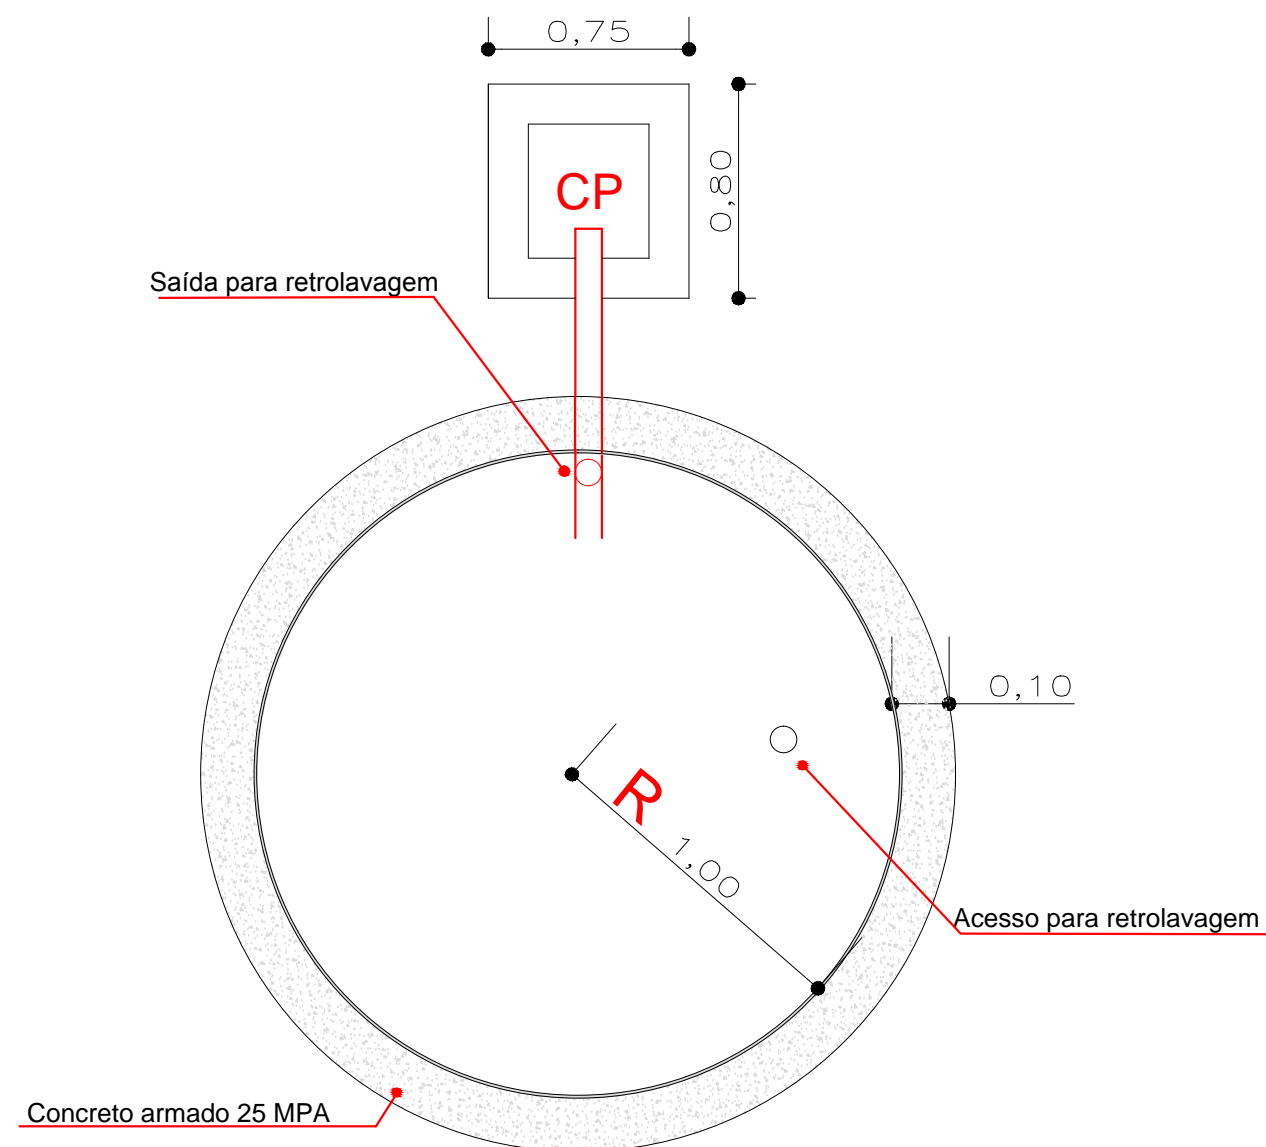

PLANTA BAIXA
Esc: 1/25



PREFEITURA MUNICIPAL DE
VÁRZEA GRANDE
amar • cuidar • acreditar

PREFEITURA MUNICIPAL DE VÁRZEA GRANDE

Av. Castelo Branco, Espaço Municipal, 2500 - Centro Sul, Várzea Grande/MT
CEP 78125-700 - Fone/Fax: 65 3688 8000

PROJETO:
CONSTRUÇÃO DO SISTEMA DE TRATAMENTO DE ESGOTO

OBRA:

EMEB DR. JOÃO PONCE DE ARRUDA

LOCALIZAÇÃO: **AVENIDA PRINCIPAL , DISTRITO DA PASSAGEM DA CONCEIÇÃO**

ASSUNTO:
PLANTA BAIXA / CORTE

UNIDADE:	METRO
----------	--------------

AUTOR DO PROJETO:

LUAN BRENO ZANOLLO MILANI
ENGENHEIRO CIVIL CREA-MT 040706

ESCALA: **INDICADA**

DATA:	AGOSTO/ 2018
-------	---------------------

FOLHA N°

04/04